RECEBIDO(S) NESTA DATA
Ivaiporã, 04 de julho de 2016
Nº 12172
Horas: 9:44

PROJETO DE LEI N.º 111/2016

Súmula: Abre um Crédito Adicional Especial e dá outras providências.

O CHEFE DO PODER EXECUTIVO MUNICIPAL DE IVAIPORÃ/PR, SUBMETE À ANÁLISE E APROVAÇÃO DO PODER LEGISLATIVO O SEGUINTE PROJETO DE LEI:

Art. 1.º: - Fica o Executivo Municipal autorizado a abrir no corrente exercício financeiro, um Crédito Adicional Especial na quantia de até R$. 408.291,68 (Quatrocentos e oito mil duzentos e noventa e um reais e sessenta e oito centavos) destinados a atender dotações com fontes específicas não constantes do orçamento programa em execução, conforme classificação abaixo.

CÓDIGO	ESPECIFICAÇÃO	Fonte	Valor
09.000.00.000.0000.0.000 -	DIRETORIA MUNICIPAL DE MEIO AMBIENTE E SERVIÇOS PÚBLICOS		
09.002.00.000.0000.0.000 -	FUNDO MUNICIPAL DE SANEAMENTO BÁSICO E AMBIENTAL - FMSBA		
09.002.18.000.0000.0.000 -	GESTÃO AMBIENTAL		
09.002.18.541.0000.0.000 -	PRESERVAÇÃO E CONSERVAÇÃO AMBIENTAL		
09.002.18.541.0029.0.000 -	Programa de Preservação Ambiental		
09.002.18.541.0029.1.130 -	Programa Fundo de Vale		
4.0.00.00.00	DESPESA DE CAPITAL		
4.4.00.00.00	INVESTIMENTOS		
4.4.90.00.00	APLICAÇÃO DIRETA		
4.4.90.51.00	Obras e Instalações.....:	31750	400.000,00
4.4.90.51.00	Obras e Instalações.....:	01000	8.291,68
TOTAL .....:			**408.291,68**

Art. 2° Como recursos para a cobertura do que foi previsto no artigo anterior, fica o Executivo Municipal autorizado a utilizar-se dos seguintes:

1) R$. 400.000,00 – (Quatrocentos mil reais), como excesso de arrecadação proveniente de transferência do Estado, na rubrica de receita "2472.99.99.28.00 – Convênio AGUASPARANÁ – Recuperação Fundo de Vale e fonte Específica 31750", que serão discriminados posteriormente nos respectivos decretos de abertura.

3) R$. 8.291,68 – (Oito mil duzentos e noventa e um reais e sessenta e oito centavos), corresponde a cancelamento de parte e/ou total de dotações abaixo discriminadas constantes do orçamento programa em execução, como segue;

CÂMARA DE VEREADORES DE IVAIPORÃ
Estado do Paraná
CNPJ: 77774578/0001-20
Praça dos Três Poderes s/nº – CEP: 86870-000 camaraivp@hotmail.com

Ofício n° 12/2016-PL-CLJRF

Ivaiporã, 06 de julho de 2016.

Assunto: Projeto de Lei do Executivo nº 111/2016.

A Câmara Municipal de Ivaiporã, neste ato, representada pela **COMISSÃO DE LEGISLAÇÃO, JUSTIÇA E REDAÇÃO FINAL**, pelos membros que o presente subscrevem, em pleno exercício de suas prerrogativas parlamentares, vem, respeitosamente, solicitar que o Executivo Municipal informe os locais onde serão executados o Programa Fundo de Vale, dentre outras informações possivelmente importantes para a tramitação da matéria, solicita-se que este Poder, apresente informações que possibilitem aos nobres vereadores analisar com clareza o mérito desta proposta.

Aprazamos 15 (quinze) dias para manifestação, após, restando-se inerte, a Comissão adotará os tramites regimentais inerentes continuidade ou não da proposta.

Respeitosamente,

Nadir Maciel
Relatora

Ailton Stipp Kulcamp
Presidente

Ilson Donizete Gagliano
Membro

A Sua Excelência o Senhor
LUIZ CARLOS GIL
Prefeito
Ivaiporã/PR

DECLARO QUE RECEBI
Em, 13 / 07 / 20 16

PREFEITURA DO MUNICÍPIO DE IVAIPORÃ

Estado do Paraná

Ofício n° 471/2016/PMI/DA

Ivaiporã, 18 de julho de 2016.

Assunto: Oficio 12/2016-PL-CLJRF_ PLE 111/2016.

Ilustríssimos Senhores Vereadores,

Pelo presente, encaminhamos a documentação solicitada através do oficio 12/2016-PL-CLJRF, inerente ao PLE 111/2016.

Cordialmente,

Gisele A. Baraldi Martins
Diretora Municipal de Administração

Aos Senhores
NADIR MACIEL
AILTON STIPP KULCAMPP
ILSON DONIZETE GAGLIANO
Vereadores
Câmara Municipal de vereadores
Ivaiporã/PR

PREFEITURA MUNICIPAL DE IVAIPORÃ
Estado do Paraná
Departamento Municipal de Meio Ambiente e Serviços Urbanos

Ivaiporã, 15 de Julho de 2016

Ofício N° 149
Ilustríssima Senhora
Gisele Angelina Baraldi
Diretora do Departamento de Administração
Município de Ivaiporã – Estado do Paraná.

Venho através deste, responder a solicitação que Vossa Senhoria encaminhou a este Departamento de Meio Ambiente, sendo enviado em anexo o orçamento numérico com valores em reais específicos serviços e materiais, também segue cópia e projetos em folha no formato A4, estes estão a disposição com o engenheiro Carlos Ramos.

Cito também que o trecho se encontra licenciado pelo Instituto das Águas e **IAP – Instituto Ambiental do Paraná** e contém projeto protocolado de substituição de arborização desenvolvido pelo engenheiro da empresa SANEPAR, as cópias seguem em anexo.

Para qualquer dúvida, por favor entrar em contato com nossa coordenadoria para esclarecimentos ou até mesmo realizar uma visita até o local para uma melhor explicação do desenvolvimento do trabalho.

Sem mais para o momento, atenciosamente.

Silênio Navarro

Coordenador de Equipe Técnica e Fiscalização

PREFEITURA DO MUNICÍPIO DE IVAIPORÃ
DEPARTAMENTO DE OBRAS
Estado do Paraná - CNPJ/MF: 75.741.330/0001-37
PÇ dos Três Poderes, 500 – Fone 43 3472-4600 - CEP: 86870-000 - Ivaiporã PR

ORÇAMENTO

OBRA | **REVITALIZAÇÃO FUNDO DE VALE - RIO PINDAUVINHA - URBANIZAÇÃO E PISTA DE CAMINHADA**

END	LAGO JD BOTANICO	TOTAL	R$ 408.291,68		
1	**SERVIÇOS PRELIMINARES**				
1	MOBILIZAÇÃO , DESMOBILIZAÇÃO, PLACA DE OBRA 12CM2, SINALIZAÇÃO E INSTALAÇÃO DE CANTEIRO DE SEGURANÇA	GL	1,00	5357,70	R$ 5.357,70
2	**BOCA DE LOBO EM CONCRETO**				
2.1	GRADE DE FERRO	UD	15,00	312,01	R$ 4.680,15
3	**POÇO DE VISITA EM CONCRETO**				
3.1	TAMPÃO DE FERRO FUNDIDO	UD	14,00	380,00	R$ 5.320,00
4	**GALERIA FECHADA EM CONCRETO AV. APUCARANA**				
4.1	CONCRETO MAGRO	M3	5,95	SERVIÇO JÁ FOI FEITO	
4.2	CONCRETO ESTRUTURAL FCK 18 MPA	M3	45,00		
4.3	AÇO	KG	2.819,00		
4.4	FORMAS	M2	208,32		
4.5	ESCORAMENTO	M3	124,26		
4.6	REPOSIÇÃO DE PAVIMENTO ASFALTICO TST BASE BRITA GRADUADA 15CM E BICA CORRIDA 20CM	M2	200,00		
5	**CANAL EM TERRA SEÇÃO TRAPEZOIDAL**				
5.1	ESCAVAÇÃO EM TERRA	M3	2.153,00	9,00	R$ 19.377,00
5.2	CARGA E TRANSP. DE MAT. 200-400 EMPOLAMENTO 25%	M3	2.825,00	2,20	R$ 6.215,00
6	**CAIXA DE QUEDA PARA TUBULAÇÃO DUPLA**				
6.1	TAMPÃO DE FOFO	UD	2	CONTRAPARTIDA PREFEITURA	
6.2	TUBO DE CHAMINE	UD	2	76,00	R$ 152,00
7	LOCACAO DA OBRA, COM USO DE EQUIPAMENTOS TOPOGRAFICOS, INCLUSIVE TOPOGRAFO E NIVELADOR	m²	1925,00	4,19	R$ 8.065,75
8	DESMATAMENTO E LIMPEZA MECANIZADA DE TERRENO COM REMOCAO DE CAMADA VEGETAL, UTILIZANDO MOTONIVELADORA	m²	9302,59	CONTRAPARTIDA PREFEITURA	
9	CORTE E ATERRO COMPENSADO (média de 1,50m)	m³	5136,00	CONTRAPARTIDA PREFEITURA	
10	REGULARIZACAO E COMPACTACAO MANUAL DE TERRENO COM SOQUETE (pista de caminhada)	m²	1958,00	3,19	R$ 6.246,02
11	COLCHAO DE AREIA PARA PAVIMENTACAO EM BLOCOS DE CONCRETO INTERTRAVADOS	m³	97,00	70,00	R$ 6.790,00
12	PAVIMENTACAO EM BLOCOS DE CONCRETO, ESPESSURA 6,0 CM, FCK 35 MPA, ASSENTADOS SOBRE COLCHAO DE AREIA (paver da pista de caminhada)	m²	1958,00	34,79	R$ 68.118,82
13	GUIA DE CONCRETO PARA CONTENÇÃO DO PAVER	m	1958,00	9,90	R$ 19.384,20

14	PLANTIO DE GRAMA ESMERALDA EM PLACAS (com preparo ((nivelamento)) do terreno)	m²	7594,24	14,52	R$ 110.268,36
15	BANCO DE PRAÇA (cotação local)	unid	4,00	449,99	R$ 1.799,96
16	LIXEIRA DE PRAÇA (cotação local)	unid	14,00	325,00	R$ 4.550,00
17	POSTE METALICO DECORATIVO EXTERNO P/ JARDIM H = 3,00M D = 75MM C/ 2 LUMINARIAS - FORNECIMENTO E INSTALAÇAO	unid	49,00	490,00	R$ 24.010,00
18	CAIXA DE PASSAGEM 30X30X40 COM TAMPA E DRENO BRITA	unid	49,00	133,30	R$ 6.531,70
19	CABO DE COBRE ISOLADO PVC 450/750V 4MM2 RESISTENTE A CHAMA - FORNECIMENTO E INSTALACAO	m	231,00	3,25	R$ 751,42
20	CABO DE COBRE ISOLADO PVC 450/750V 10MM2 RESISTENTE A CHAMA - FORNECIMENTO E INSTALACAO	m	2000,00	6,95	R$ 13.900,00
21	ENTRADA DE ENERGIA ELÉTRICA AÉREA MONOFÁSICA 50A COM POSTE DE CONCRETO, INCLUSIVE CABEAMENTO, CAIXA DE PROTEÇÃO PARA MEDIDOR E ATERRAMENTO.	unid	4,00	785,00	R$ 3.140,00
22	PONTE DE EUCALIPTO TRATADO COM GUARDA-CORPO (cotação local)	m²	29,00	412,94	R$ 11.975,26
	VALOR TOTAL:				R$ 326.633,34
	VALOR TOTAL COM 20,00% BDI:				**R$ 408.291,68**

OBS ITENS 7 A 22 ORÇADO PELA PREFEITURA

IVAIPORÃ, 04 DE JULHO DE 2016

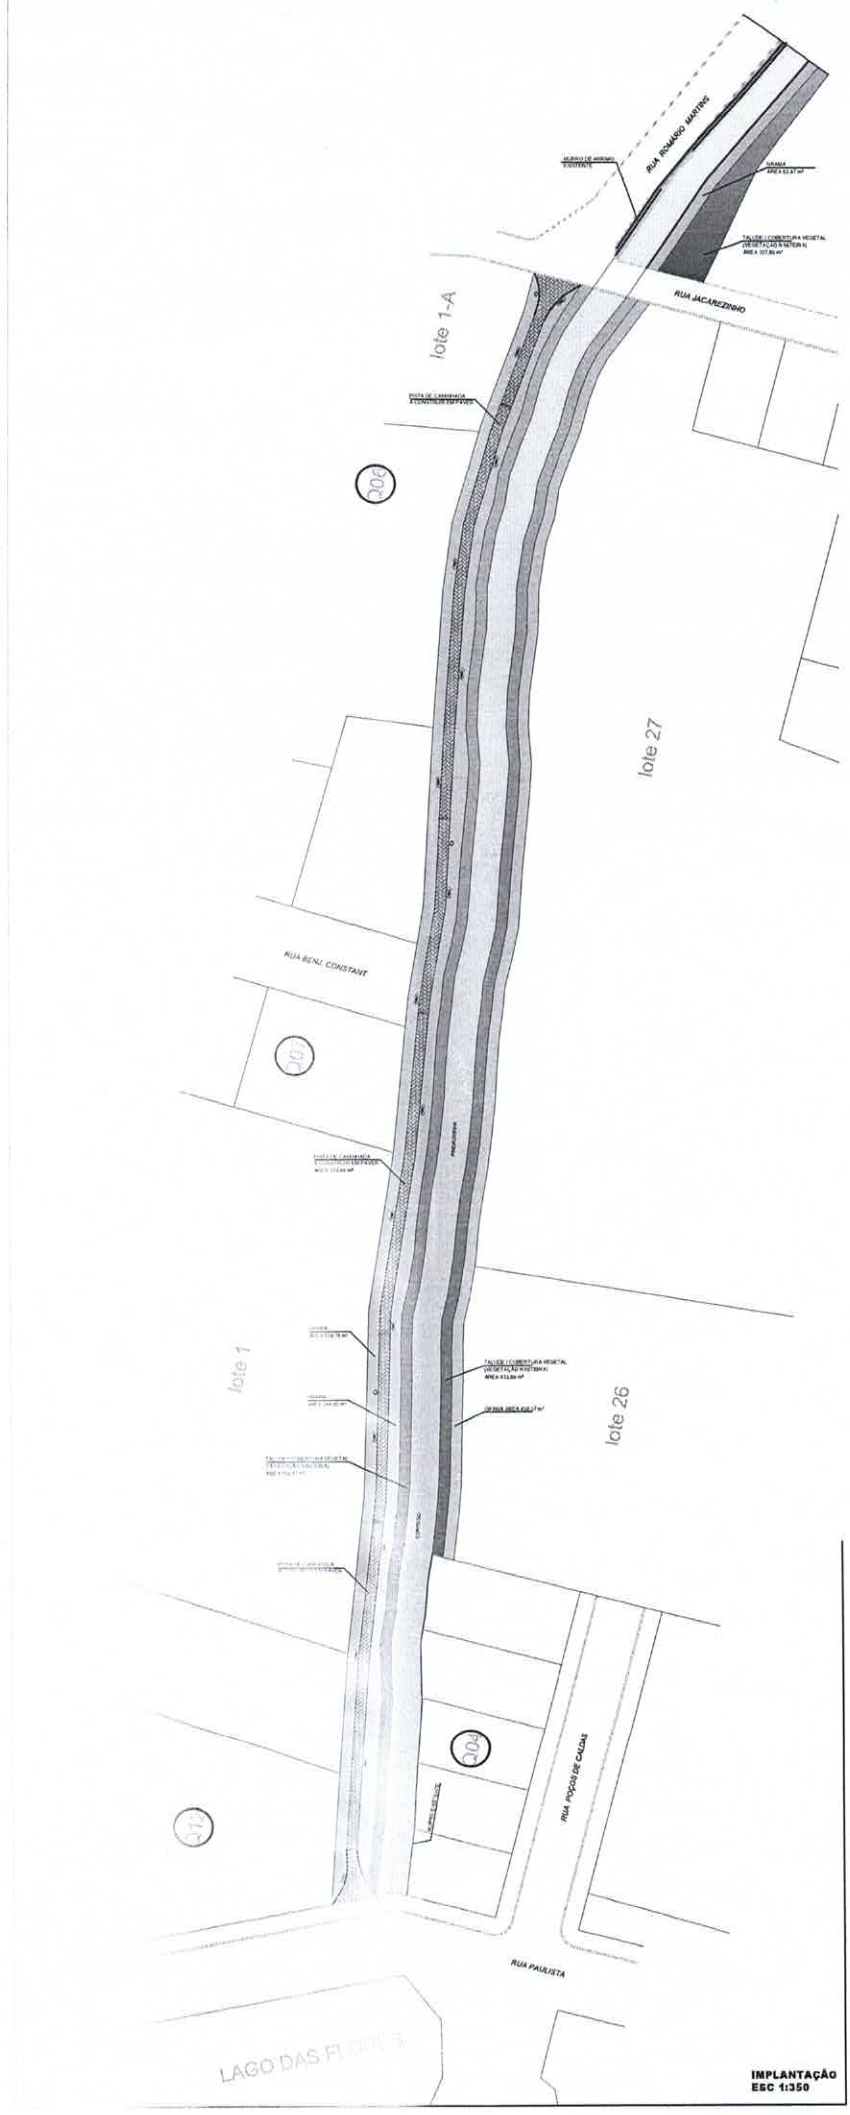
RUA ROMARIO MARTINS
RUA JACAREZINHO
lote 1-A
lote 27
RUA BENJ. CONSTANT
lote 1
lote 26
RUA POÇOS DE CALDAS
RUA PAULISTA
LAGO DAS FLORES
IMPLANTAÇÃO
ESC 1:350

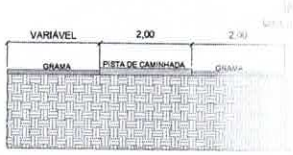

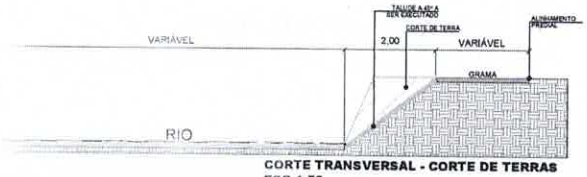

CORTE TRANSVERSAL - CORTE DE TERRAS
ESC 1:50

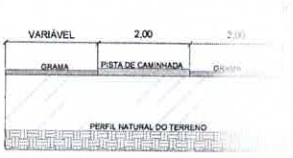

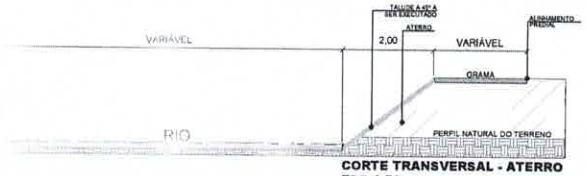

CORTE TRANSVERSAL - ATERRO
ESC 1:50

PLANTA BAIXA - TRECHO 1 (2ª PARTE)
ESC 1:350

DETALHE 1

BLOCO DE APOIO DAS ESTREMID

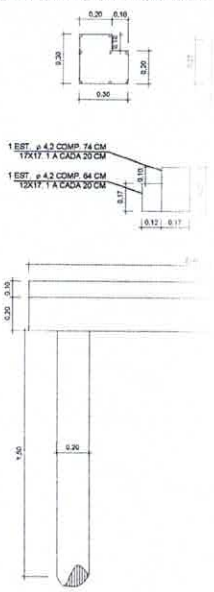

ADE 2



ARMADURA ESTACA
4 ø 3/8
ESTRIBO 1 A CADA 15 cm

DETALHE 2

PILAR DE APOIO CENTRAL - Q

E 20X20

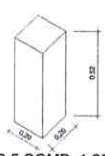

4 ø 12,5 COMP. 1.22 cm
ESTRIBO - 1 ø 4,2 A CADA 15

CONCRETO FCK 25 MPA

DETALHE 3

BLOCO DE APOIO CENTRAL - QUANTIDADE 2

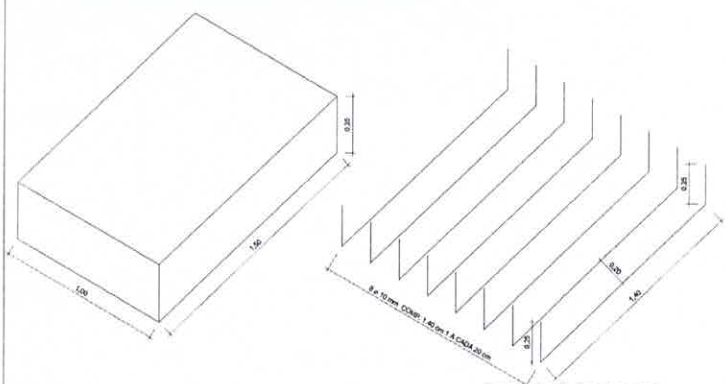

CONCRETO FCK 20 MPA

DETALHE 4

VIGA SUPORTE ESTRADO - QUANTIDADE 2





1 ø 4,2 A CADA 15 cm
COMPRIMENTO 90cm

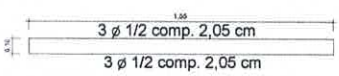

1 ø 4,2 A CADA 15 cm
QUANTIDADE 13 EST.

DETALHES ESTRUTURAL
SEM ESCALA

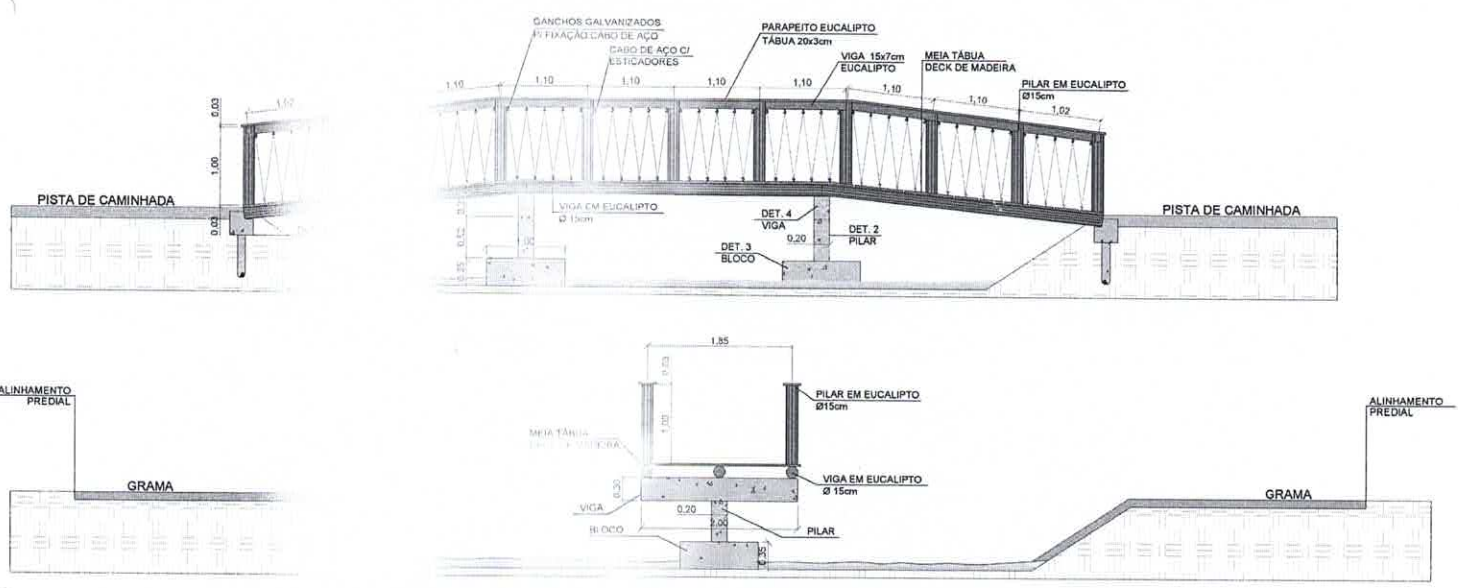

DETALHE DA PONTE

CÂMARA DE VEREADORES DE IVAIPORÃ

Estado do Paraná

EDITAL DE CONVOCAÇÃO Nº 12/2016

O Presidente da Câmara Municipal de Ivaiporã, Estado do Paraná, usando das atribuições que lhe são conferidas pelo Art. 45, Inciso II da Lei Orgânica do Município,

C O N V O C A :

Os nobres Edis para duas Reuniões Extraordinárias, a realizar-se no dia 19 de julho do ano de 2016, às 15h00m, para apreciação das seguintes matérias:

01 – PROPOSTA DE EMENDA MODIFICATIVA Nº 03/2016 – DA COMISSÃO PERMANENTE DE LEGISLAÇÃO, JUSTIÇA E REDAÇÃO FINAL, SÚMULA: Modifica para fins de aplicação correta da norma legislativa o Projeto de Lei nº 92/2016 do Poder Executivo. **(2º discussão)**

02 – PROJETO DE LEI Nº 92/2016 – DO EXECUTIVO MUNICIPAL, SÚMULA: Autoriza o Município de Ivaiporã/Pr a ceder mediante Concessão de Direito de Uso, veículo público à Cooperativa de Materiais Recicláveis de Ivaiporã e dá outras providências. **(2º discussão)**

03– PROJETO DE LEI Nº 95/2016 DO EXECUTIVO MUNICIPAL, SÚMULA: Abre um Crédito Adicional Especial e dá outras providências. (Valor: R$ 165.000,00 – Construção de pontos de ônibus). **(1º e 2º discussão)**

04 – PROJETO DE LEI Nº 99/2016 – DO EXECUTIVO MUNICIPAL, SÚMULA: Abre um Credito Adicional Especial e dá outras providências. (Valor: R$ 30.000,00 - Pagamento de sentença judicial, pagamento de honorários de sucumbência - condenação) **(2º discussão)**

05 – PROJETO DE LEI Nº 100/2016 – DO EXECUTIVO MUNICIPAL, SÚMULA: Abre um Crédito Adicional Especial e dá outras providências. (Valor: R$ 8.771,00 - Convênio Programa Estadual de Qualificação do Conselho Municipal de Saúde – PQCMS). **(2º discussão)**

06 – PROJETO DE LEI Nº 101/2016 – DO EXECUTIVO MUNICIPAL, SÚMULA: Abre um Credito Adicional Especial e da outras providências. (Valor: R$ 30.000,00 – Convênio Programa Rede Assistência Farmacêutica). **(2º discussão)**

07 – PROJETO DE LEI Nº 102/2016, DO EXECUTIVO MUNICIPAL, SÚMULA: Altera a redação do §1º do Art. 4º da Lei Municipal nº 2.790, de 30 de Março de 2016. (Alteração na Lei que instituiu o Programa de Aprendizagem no âmbito do Município de Ivaiporã). **(1º e 2º discussão)**

08 – PROJETO DE LEI Nº 106/2016 – DO EXECUTIVO MUNICIPAL, SÚMULA: Institui Contribuição de Melhoria referente às obras públicas de abertura de galerias, construção de meio-fio e pavimentação asfáltica dos logradouros localizados nos Bairros Jardim Santa Luzia, Vila Ipiranga, Jardim Belo Horizonte, Jardim Imperial, Jardim Brasília, Jardim Ouro Preto, Jardim Aeroporto e dá outras providências. **(2º discussão)**