PREFEITURA MUNICIPAL DE JOÃO NEIVA
AV. PRESIDENTE VARGAS, 157 - CENTRO - TEL.: (27) 3258-3944 - FAX (27) 3258-3946
CEP: 29680-000 - JOÃO NEIVA - ES - CNPJ: 31.776.479/0001-86

CÓPIA

LEI Nº 1.347/2003
Dispõe sobre autorização para doação que especifica.

O **Prefeito Municipal de João Neiva**, Estado do Espírito Santo, no uso de suas atribuições legais;

Faço saber que a Câmara Municipal aprovou e eu sanciono a seguinte Lei:

Art. 1º - Fica o Chefe do Poder Executivo Municipal autorizado a doar à Associação de Moradores do Bairro Cohab, o valor de até R$ 7.000,00 (sete mil reais), em materiais para construção da unidade de atendimento médico, com mão-de-obra da comunidade, em sistema de mutirão, conforme projeto e planilha orçamentária em anexo, que passam a integrar a presente Lei.

Art. 2º - Esta Lei entra em vigor na data de sua publicação, revogadas as disposições em contrário.


Registre-se, publique-se e cumpra-se.

Gabinete do Prefeito Municipal de João Neiva, aos 23 dias do mês de abril de 2003.


Aluyzio Morellato
Prefeito Municipal

Registrada e publicada, em 23 de abril de 2003.


Maria Nazarena Devens Grazioti
Chefe de Gabinete

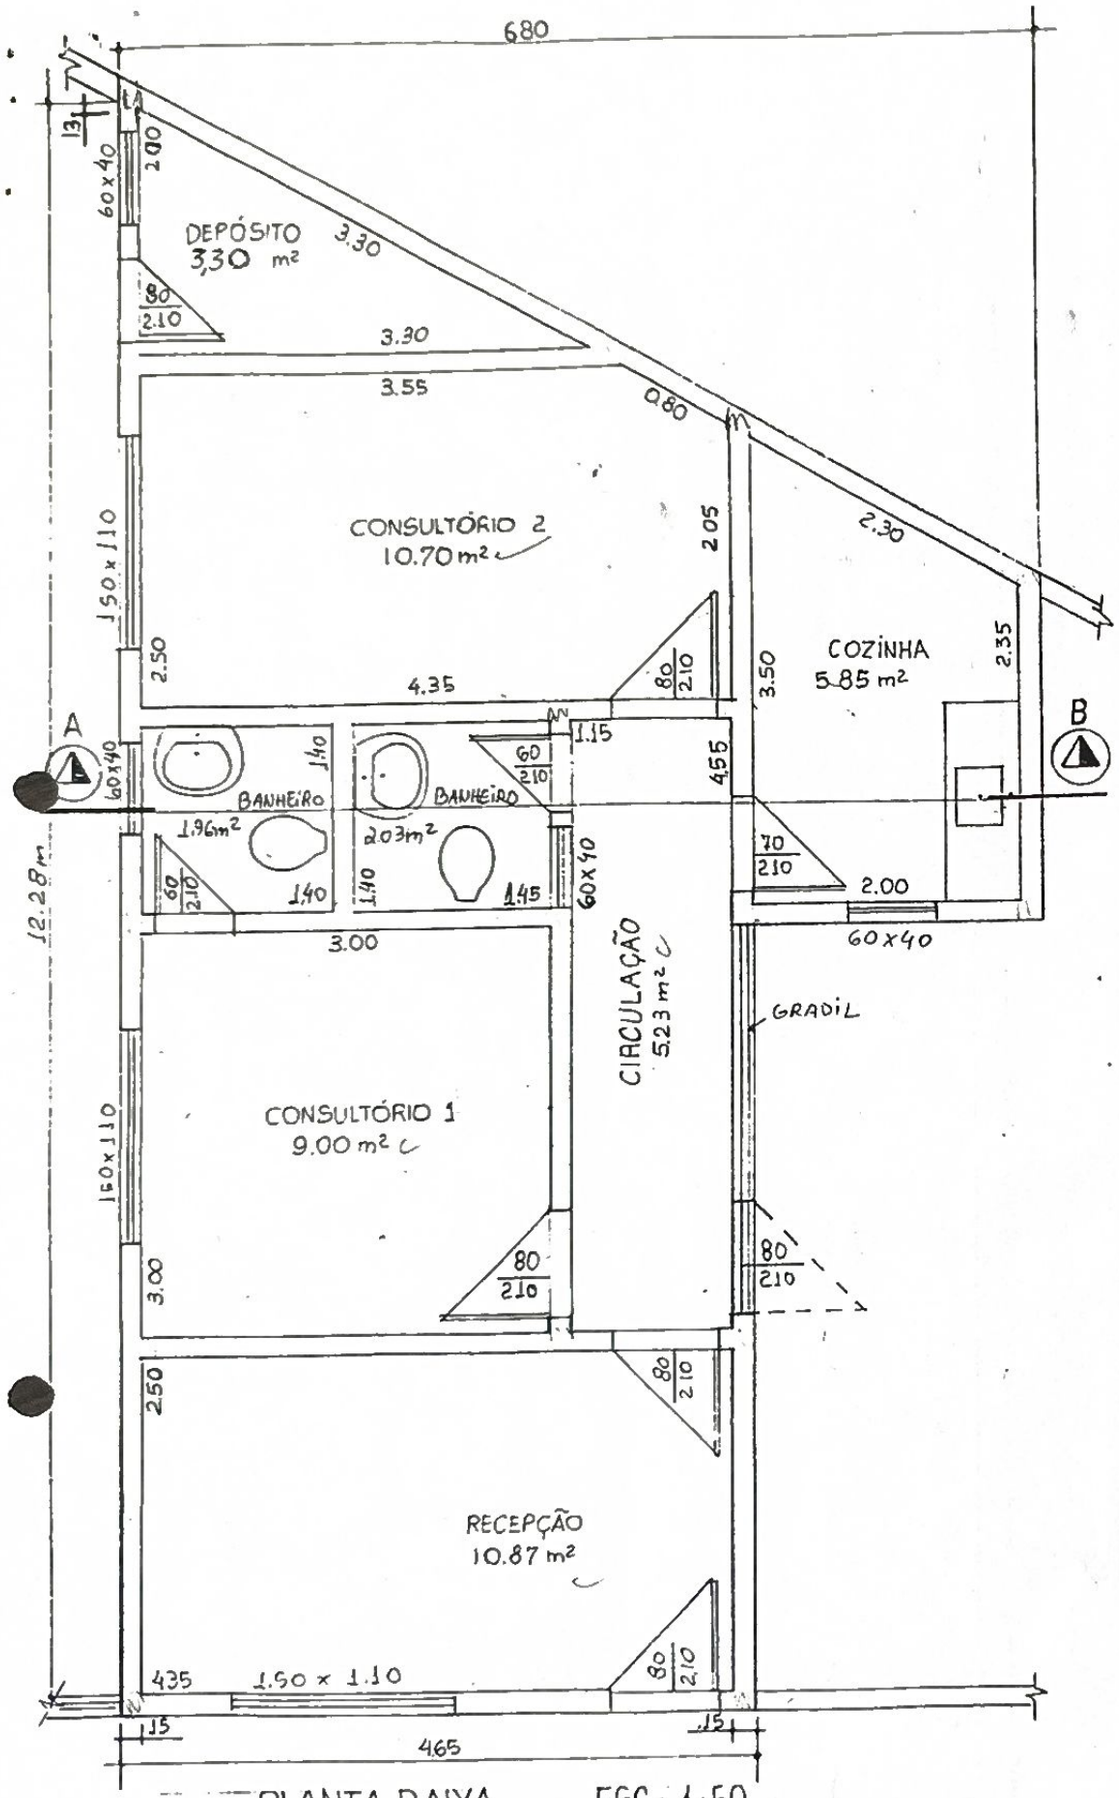

PLANTA BAIXA ESC.: 1:50
UNIDADE SANITÁRIA DO BAIRRO COHAB J.NEIVA.
Área = 57.50 m²

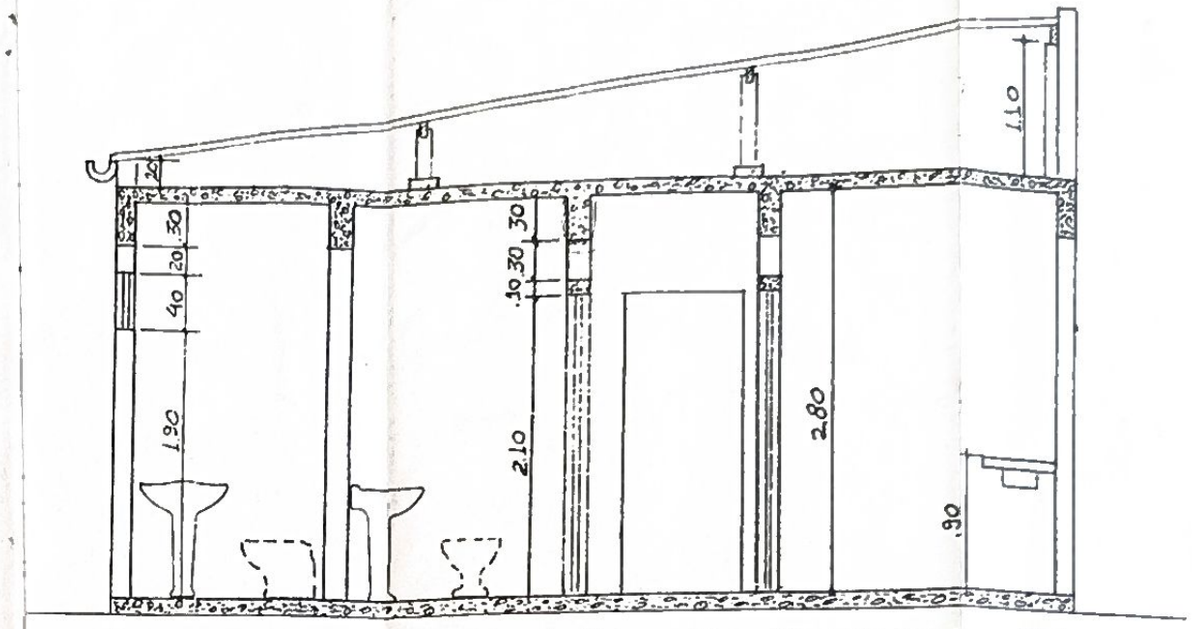


CORTE AB ESC.: 1:50

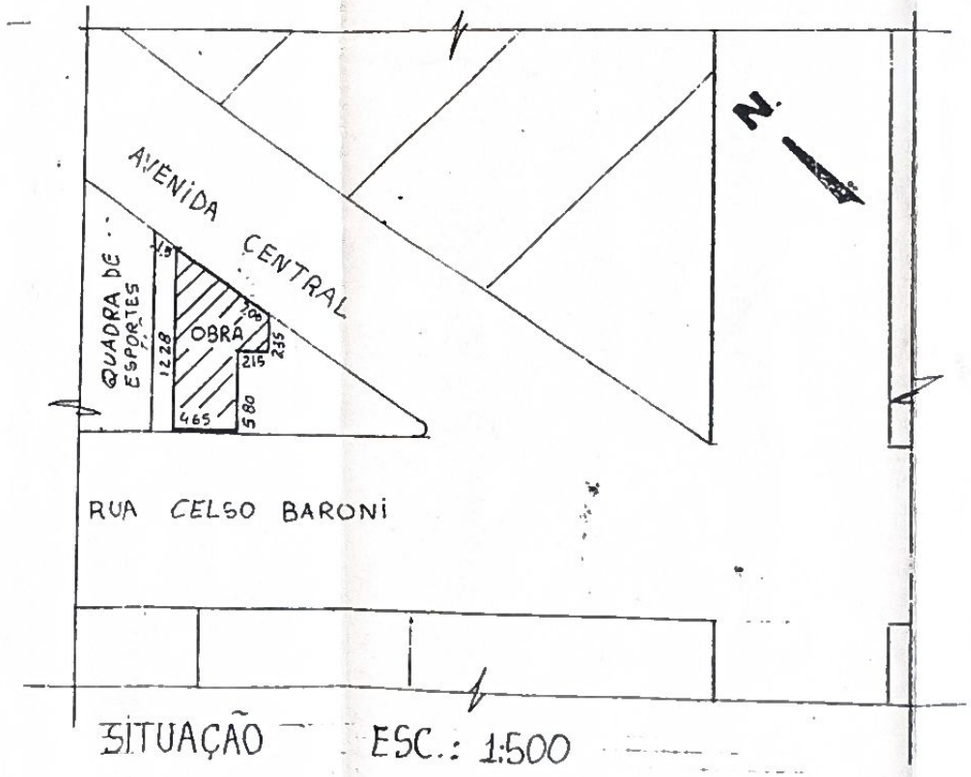

SITUAÇÃO ESC.: 1:500


04

DESENHO: WISLEY DA SILVA CREA Nº 6942-ES	PROJETO DE CONSTRUÇÃO
	LOCAL: RUA CELSO BARONI, S/N, BAIRRO COHAB, INEIVA-ES.
	PROP.: (AMC) ASSOCIAÇÃO DE MORADORES DO BAIRRO COHAB. — PRANCHA: 1/2
	DATA: OUTUBRO/2024 — ESC.: INDICADA — ÁREA: 57.50m²

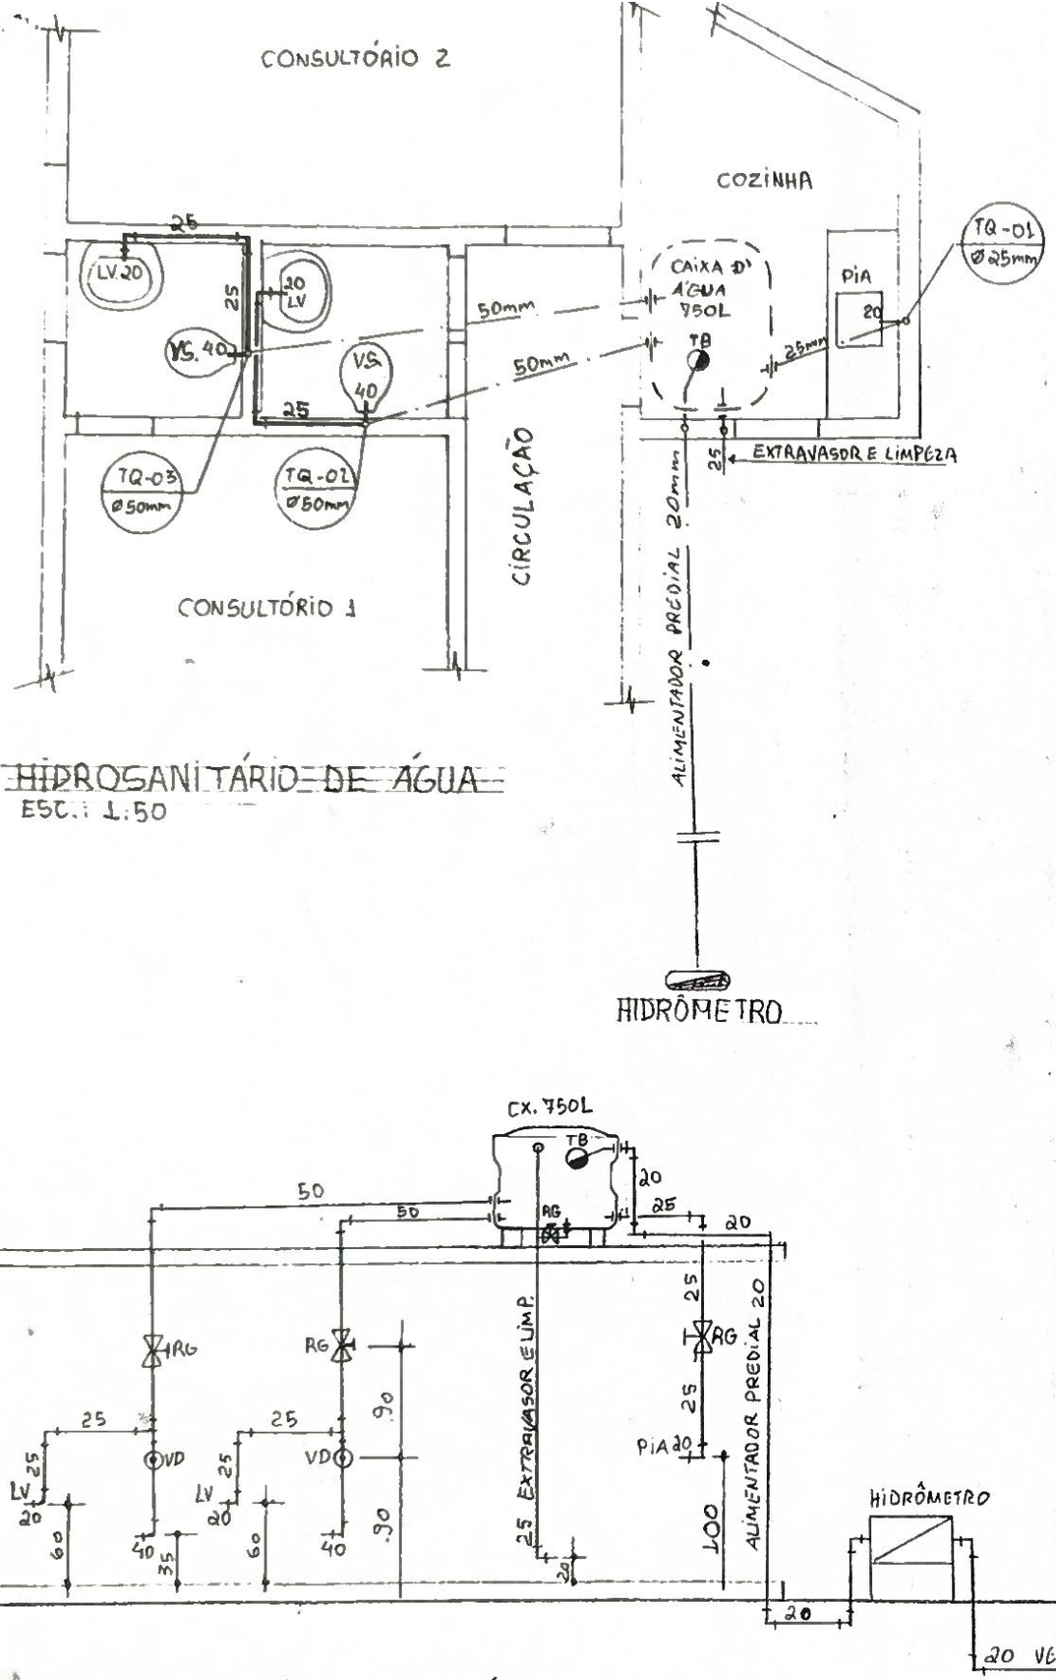

HIDROSANITÁRIO DE ÁGUA
ESC.: 1:50

ESQUEMA VERTICAL DE ÁGUA

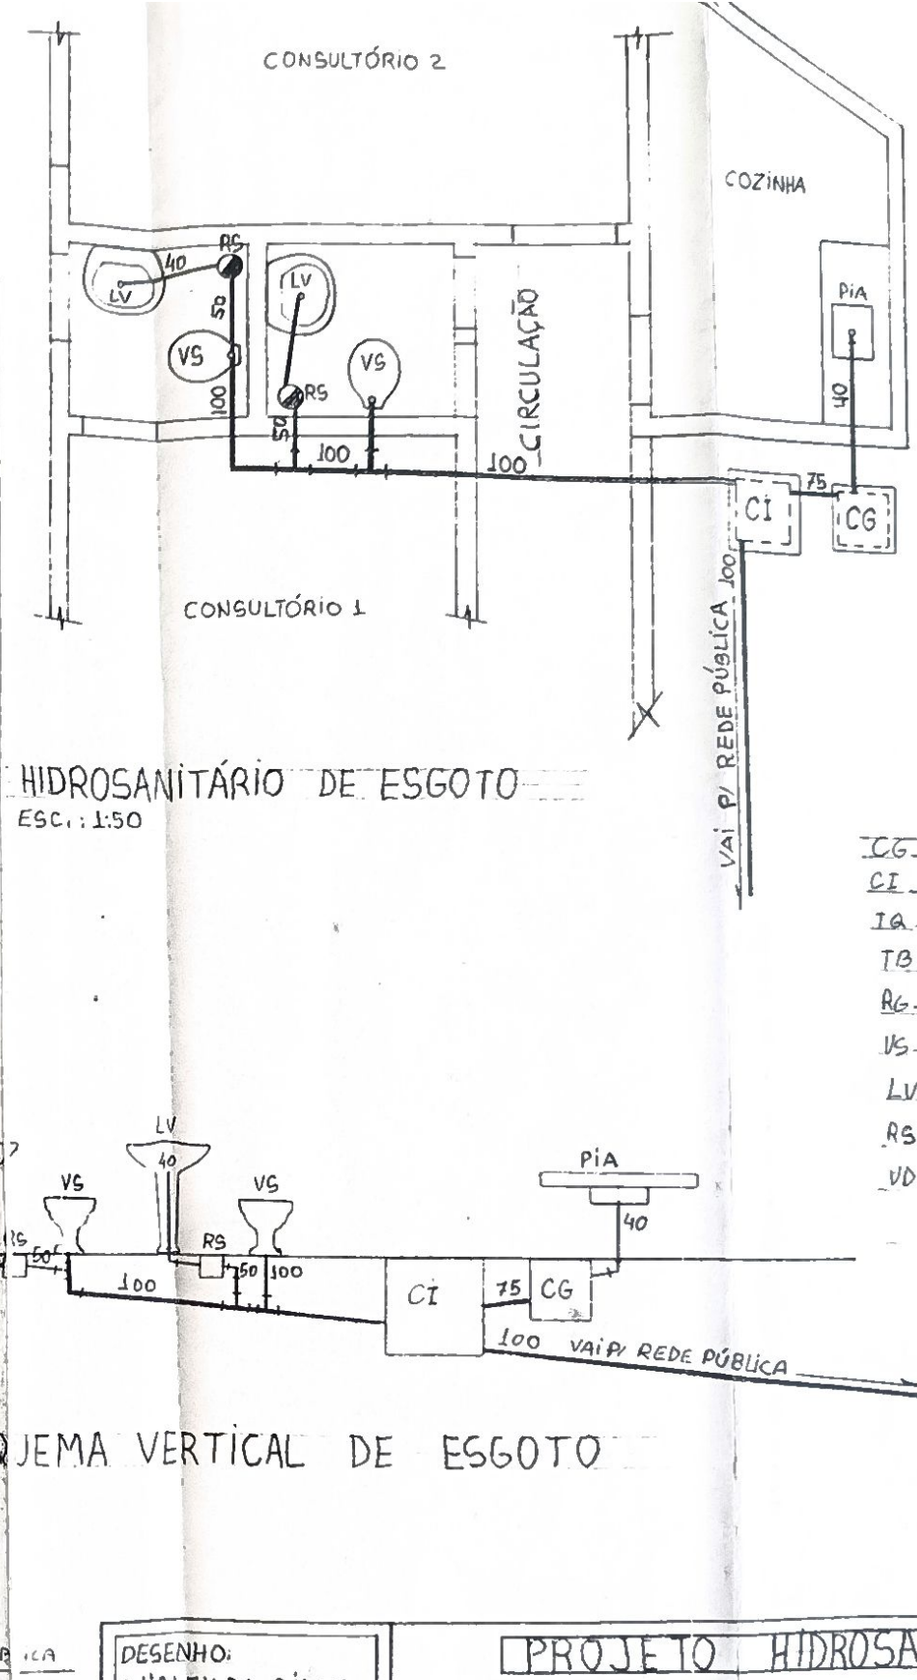

HIDROSANITÁRIO DE ESGOTO
ESC.: 1:50

ESQUEMA VERTICAL DE ESGOTO

LEGENDA

CG - CAIXA DE GORDURA
CI - CAIXA DE INSPEÇÃO
IQ - TUBO DE QUEDA
TB - TORNEIRA DE BÓIA
RG - REGISTRO DE GAVETA
VS - VASO SANITÁRIO
LV - LAVATÓRIO
RS - RALO SIFONADO
VD - VÁLVULA DE DESCARGA

DESENHO: WISLEY DA SILVA CREA Nº 6942-ES	PROJETO HIDROSANITÁRIO		
	LOCAL: RUA CELSO BARONI, S/N, BAIRRO COHAB, JINEÚNA - E.S.		
	PROP.: TAMCS ASSOCIAÇÃO DE MORADORES DO BAIRRO COHAB		PRANCHA: 2/2
	DATA: OUTUBRO/2002	ESC: INDICADA	ÁREA: 57.88m²

03/04

Orcamento: 016584 VEND.: 001 Emissao: 03/12/02 1a VIA

CLIENTE: 00000->VENDA AO CONSUMIDOR

CGC: INSC:
Endereco: Bairro: CEP:
Municipio: UF: Telefone: -

Pagtos: 01/01/03 - R$ 7341,33

PRODUTO		QTDE	UNID	PR. UNIT.	PR. TOTAL
00019	ARAME RECOZIDO 1KG N18	4,00	KG	3,90	15,60
00104	CAIXA P/LUZ 4 X 2 PLASTICA PRETA/AMARELA	10,00	PC	0,30	3,00
00240	ADUELA PEROBINHA 10CM	9,00	UG	21,90	197,10
00245	PORTA ALMOFADA MAC.LEI 2,10 X 0,60	2,00	PC	45,70	91,40
00246	PORTA ALMOFADA MAC.LEI 2,10 X 0,70	1,00	PC	50,60	50,60
00247	PORTA ALMOFADA MAC.LEI 2,10 X 0,80	5,00	PC	55,85	279,10
00260	FIO RIGIDO 4,00MM	200,00	MT	0,53	106,20
00566	PREGO 17 X 21	2,00	KG	3,15	6,30
00570	PREGO 18 X 24	3,00	KG	3,15	9,45
00574	PREGO 19 X 36	2,00	KG	3,15	6,30
00669	PIA TORRES FIBRA 1,20 X 0,50	1,00	PC	33,50	33,50
00914	KEMTONE VI.ACRILICO 18L GELO	4,00	LT	91,10	364,40
01001	AREIA LAVADA GROSSA	5,00	M3	20,00	100,00
01002	AREIA LAVADA FINA	4,00	M3	28,00	112,00
01004	BRITA N 1	4,00	M3	40,00	160,00
01020	ESCORAMENTO EUCALIPTO 3M	48,00	PC	1,25	60,00
01023	VERGALHAO CA 60 12,0M X 4,2MM	20,00	VR	2,99	59,80
01345	JOELHO TIGRE LR 20 X 1/2	8,00	PC	0,79	6,32
01390	JOELHO TIGRE SOLDAVEL 90 20MM	7,00	PC	0,35	2,45
01402	TE TIGRE SOLDAVEL 20MM	5,00	PC	0,47	2,37
01669	ADAPTADOR P/VALVULA N2 AKROS	3,00	PC	0,66	1,98
01766	BARRO P/REBOCO 25KG FORTE	20,00	SC	2,20	44,00
01808	FECHADURA ALIANCA 4600/70 EXTERNA_	7,00	PC	17,20	120,40
01822	TORNEIRA HERC P/LAVATORIO 1/2	2,00	PC	3,60	7,20
01827	TORNEIRA HERC 15CM 1/2	1,00	PC	1,50	1,50
02052	TUBO ISOPOLIT SOLDAVEL 20MM	18,00	MT	0,95	17,10
02058	TUBO ISOPOLIT ESGOTO 40MM	6,00	MT	1,75	10,50
02061	TUBO ISOPOLIT ESGOTO 100MM	5,00	MT	4,75	23,50
02080	LAVATORIO LOUSA COLIBRI BRANCO	2,00	PC	19,50	39,00
02081	BACIA IC454 SABARA BRANCA	2,00	PC	44,90	89,80
02205	PECA MADEIRA DE LEI 7 X 7	70,00	MT	3,25	227,50
02210	TAIPA MADEIRA DE LEI 30 X 2CM	132,00	ML	3,80	501,60
02661	TELHA PRECON 0,44 X 0,50	65,00	PC	5,95	386,75
02774	CAIXA D AGUA FORTLEV FIBRA 1000L ALT.	1,00	PC	232,90	232,90
02826	REJUNTAMENTO QUARTZOLIT 0,001. 5KG	2,00	PC	9,20	18,40
02841	CAIE TROLICO	65,00	M2	16,80	1.092,00
03024	VALVULA AETRA P/LAVAT.B/LADRAO BF	3,00	PC	1,40	4,20
03100	KEMTONE VI.ACRILICO 3,600L GELO	2,00	GL	20,35	40,70
03230	PISO ELIANE 30 X 30 CAMBURI CINZA C	37,50	M2	7,45	279,45
03677	VERGALHAO CA 50 12,0M X 6,00MM 5/16	30,00	VR	10,25	307,50
03770	ESPERADICA CARTELADA ZINC. 3.1/2	9,00	PC	2,95	26,55
03820	CAIXA DESC.TIGRE C/ENGATE BRANCA	2,00	PC	11,00	22,00
03894	PARAFUSO P VASO LATAO 8-6 CART.	4,00	PC	2,00	8,00
03962	CIMENTO CP III MIZU	60,00	SC	18,70	1.122,00
04078	PADRAO SABE	1,00	PC	73,50	73,50
04481	MANGUEIRA MAJESTIC P.VERMELHA 1/2	50,00	MT	0,45	22,50
07294	KIT P/BANHEIRO MONOPASICO COMPLETO	1,00	PC	245,00	245,00
07358	ARGAMASSA PENEDO 20KG	30,00	SC	5,60	168,00
07479	FECHADURA ALIANCA 4800/20 BANHEIRO	2,00	PC	14,40	28,80
07827	TUBO DESCIDA TIGRE P/CX DESCARGA	2,00	PC	2,90	5,80
08151	PISO SANTA ISABEL 30 X 30 MARROCOS	60,00	M2	8,20	492,00

Soma (R$): 7.341,33
Desconto : 0,00 (0,0%)
Total (R$): 7.341,33

Ass.: _____