PREFEITURA MUNICIPAL DE CONGONHAS

CIDADE DOS PROFETAS

Ofício n.º PMC/GAB/59/2025.

Congonhas, 27 de fevereiro de 2025.

Exm. Sr.

Averaldo Pereira da Silva,

Presidente de Mesa Diretora da Câmara Municipal de Congonhas.

ASSUNTO: Resposta a Requerimento

Prezado Senhor,

Em atenção ao Ofício 012/2025/Secretaria, datado de 12/02/2025, encaminhamos a V.Exa. as Comunicações Internas PMC/SEMOB/93/2025 e PMC/SESP/078/2025 na qual os Secretários Municipais de Obras e Segurança Pública e Trânsito prestam os esclarecimentos necessários em relação ao requerimento de Nº 18/2025.

Aproveitamos a oportunidade para reiterar a Vossa Excelência e aos demais pares nossos votos de elevada estima e consideração.

ANDERSON COSTA CABIDO

Prefeito de Congonhas

Câmara Municipal de Congonhas

PROTOCOLO GERAL 523/2025
Data: 28/02/2025 - Horário: 10:40
Legislativo

COMUNICAÇÃO INTERNA PMC/SESP/078/2025

De: José Roberto da Costa – Secretaria Municipal de Segurança Pública e Trânsito
Para: Hiago Dias Leite Seabra – Diretor de Relações Legislativas
Assunto: Requerimento CMC Nº 18/2025

Exmo. Sr. Averaldo Pereira da Silva – Presidente da Câmara Municipal de Congonhas, agradecemos sua solicitação e o compromisso com as questões que impactam a mobilidade urbana e a qualidade de vida da população.

Em resposta ao item "2" do requerimento CMC 18/2025, informamos que a atual gestão assumiu há pouco tempo e, até o momento, ainda não tivemos a oportunidade de dialogar diretamente com a CSN sobre os projetos de expansão da Mina Casa de Pedra e seus possíveis impactos no trânsito do entorno. No entanto, reconhecemos a relevância do tema e reforçamos o compromisso de buscar esse debate o mais breve possível.

Nosso objetivo é garantir que quaisquer ações de ampliação da atividade mineradora sejam acompanhadas de medidas que mitiguem os impactos no tráfego local, assegurando fluidez, segurança e bem-estar para a comunidade.

Colocamo-nos à disposição para futuras discussões e para trabalhar em conjunto na busca de soluções que atendam ao interesse público.

Atenciosamente,

Congonhas, 25 de fevereiro de 2025

José Roberto da Costa
Secretário Municipal de Segurança
Pública e Trânsito
SESP

Congonhas, 26 de fevereiro de 2025

CI:PMC/SEMOBI/93/2025

À: Secretaria Municipal de Governo

A/C: – Diretor de Relações Legislativas

Ref.: Resposta requerimento Nº 18/2025 da Câmara Municipal de Congonhas

Prezado,

Em resposta ao requerimento supracitado, a SEOB informa:

Questionamento 1:

"Existe projeto de continuidade do contorno Norte e binário Santo Antônio?

Caso afirmativo enviar cópias e detalhamentos do mesmo."

R. Existe um planejamento para a execução das obras acima citadas. No momento o processo encontra-se em fase de tratativas e preparação para a elaboração de projetos.

Questionamento 2:

"Com avanço da mineração Casa de Pedra, pela empresa CSN, tem projetos voltados para o trânsito no entorno da mina?

Sim, existe um planejamento para a abertura de uma via para o desvio do trânsito de ônibus e caminhões que transitam na Estrada Casa de Pedra, a fim de desafogar o trânsito; especialmente no bairro da Praia.

Thales Gonçalves Costa



PLANTA
Escala 1:1.000

TABELA DE CURVAS DO ALINHAMENTO

CURVAS	AC	R (m)	T (m)	D (m)	PC	PT	PONTO	PC	PI	PT
C1	18°33'17,17"	300,000	49,195	97,502	1+0,556	6+7,057	N E	7734223,7312 617020,8358	7734243,8705 617052,7847	7734246,5626 617069,7450
C2	5°24'13,45"	400,000	18,877	37,725	13+4,847	15+1,772	N E	7734261,6203 617236,1095	7734263,4299 617254,9600	7734266,9011 617273,4375
C3	32°37'08,46"	250,000	73,145	142,318	18+4,170	25+6,488	N E	7734278,7658 617334,7145	7734292,5685 617406,5456	7734342,9125 617453,6864

PERFIL Implantação


PERFIL Implantação

PERFIL Implantação

PERFIL LONGITUDINAL
Escala 1:1000 E 1:100 V

MAPA CHAVE

SEÇÃO TIPO

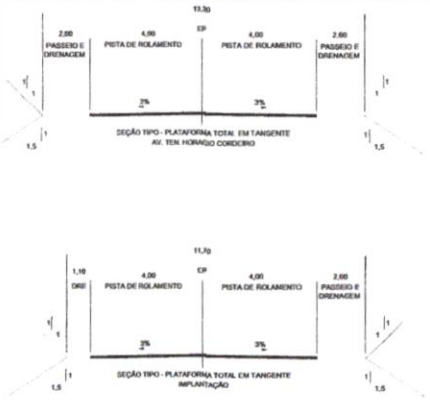

OBSERVAÇÕES

OBSERVAÇÕES GERAIS:
1. MEDIDAS, COORDENADAS E ELEVAÇÕES EM METROS, EXCETO ONDE INDICADO.
2. AS ELEVAÇÕES DE PROJETO REFEREM-SE AO PAVIMENTO ACABADO.
3. DURANTE A IMPLANTAÇÃO DAS OBRAS, DEVES SER ADOTADAS TODAS AS MEDIDAS DE PROTEÇÃO E PREVENÇÃO DE QUEDAS DE MATERIAIS, E ACIDENTES COM TERCEIROS.
4. MEDIDAS REFERENTES AS ESCAVAÇÕES E TERRAPLENAGEM.
5. MEDIDAS REFERENTES AS OBRAS DE DRENAGEM DE CONSTRUÇÃO DEVERÃO SER EXECUTADAS E ACOMPANHADAS DE UM ENGENHEIRO QUE ACEITARÁ OU REJEITARÁ AS CONDIÇÕES LOCAIS, ESPECIALMENTE QUANTO AO ACEITE DO MATERIAL DE FUNDAÇÃO.
6. OS SERVIÇOS EXECUTADOS NO PRAZO DA GARANTIA DEVERÃO SER CORRIGIDOS PARA A EXECUÇÃO DEFINITIVA E SEGUIR CRITÉRIOS, DIMENSÕES, MATERIAIS E DESENHOS CONTIDOS NO PROJETO DE ENGENHARIA E NORMAS DE REFERÊNCIA E PLANILHA ORÇAMENTÁRIA, ENVOLVENDO O DESPACHO NO ORÇAMENTO ANTERIOR.
7. AS CONEXÕES DAS TUBULAÇÕES SÃO INTERNAS, FEITAS DENTRO DA CAIXA, COM O CUIDADO E ESMERO NO ACABAMENTO DE TUBOS.

LEGENDA

CURSO DE ÁGUA	CORTE PROJETADO	EIXO DE ARRUA	
EIXO PROJETADO	EIXO MARCO		
BORDO PROJETADO		EIXO DE LOTE	

REVISÃO	DESCRIÇÃO	POR	EMISSÃO	VERIFICADO	DATA
00	EMISSÃO INICIAL	MAP	00/00/2021	Cmp	01/02/2021

TIPOS DE EMISSÃO			
	ATP - ANTEPROJETO	APV - APROVADO	CNC - CANCELADO
	BSC - BÁSICO	PCT - P/ CONSTRUÇÃO	
	EXE - EXECUTIVO	AGB - "AS BUILT"	

ELABORAÇÃO
OBJETIVA PROJETOS E SERVIÇOS

DESTINAÇÃO
PREFEITURA MUNICIPAL DE CONGONHAS-MG
Praça Dom Joaquim Raimundo, 135 - Centro, Congonhas - MG
CEP: 36.415-000
Tel.: (31) 3731-1700

PROJETO DE INFRAESTRUTURA
PAVIMENTAÇÃO ACESSO A CAIXA DE PEDRA, CONGONHAS-MG

PROJETO GEOMÉTRICO

AUTORIA DO PROJETO
JULIANA GONÇALVES OLIVEIRA
CREA MG - 169442/D


COORDENAÇÃO DO PROJETO
RESPONSÁVEL DA CONTRATANTE

DATA: FEVEREIRO 2021
FASE: ANÁLISE
ESCALA: PRJ-GEO

DESENHOS DO CONJUNTO:
PLANTA GERAL - ESTACA 0+0,00 A ESTACA 25+0,00 EIXO IMPLANTAÇÃO
PERFIL LONGITUDINAL
SEÇÃO TIPO
QUADRO DE CURVAS

FOLHA: 01 / 04


FORMATO - A1

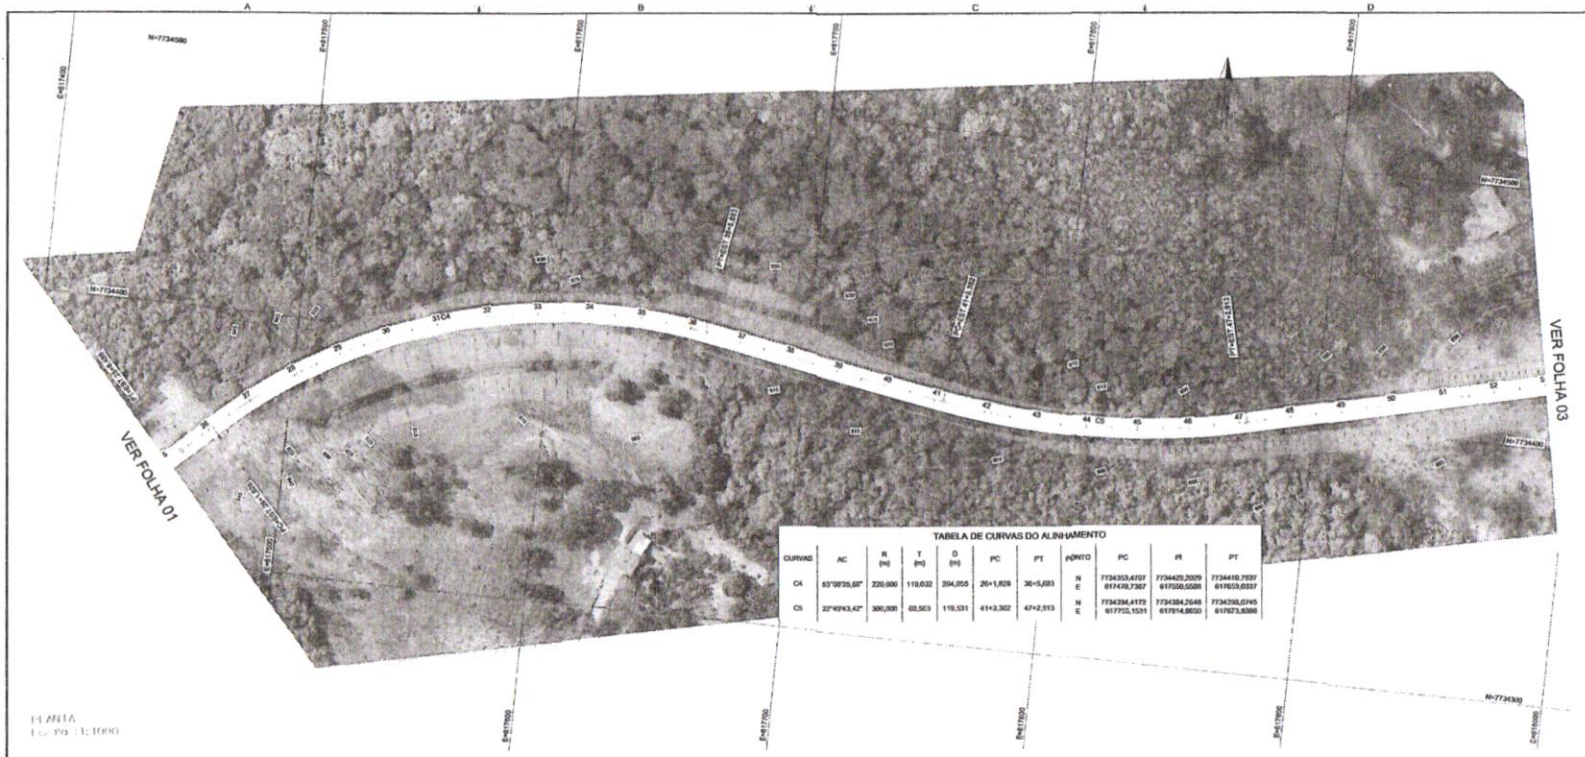

PLANTA
Escala 1:1000

TABELA DE CURVAS DO ALINHAMENTO

CURVAS	AC	R (m)	T (m)	D (m)	PC	PT	PONTO	PC	PI	PT
C4	53°09'35,68"	220,000	110,022	204,055	26+1,828	36+5,883	N	7734353,4707	7734429,2029	7734410,7597
							E	617478,7307	617550,0526	617609,6337
C5	22°49'43,42"	300,000	60,563	119,531	41+3,302	47+2,913	N	7734394,4173	7734384,2648	7734350,0745
							E	617722,1531	617614,8650	617573,8386

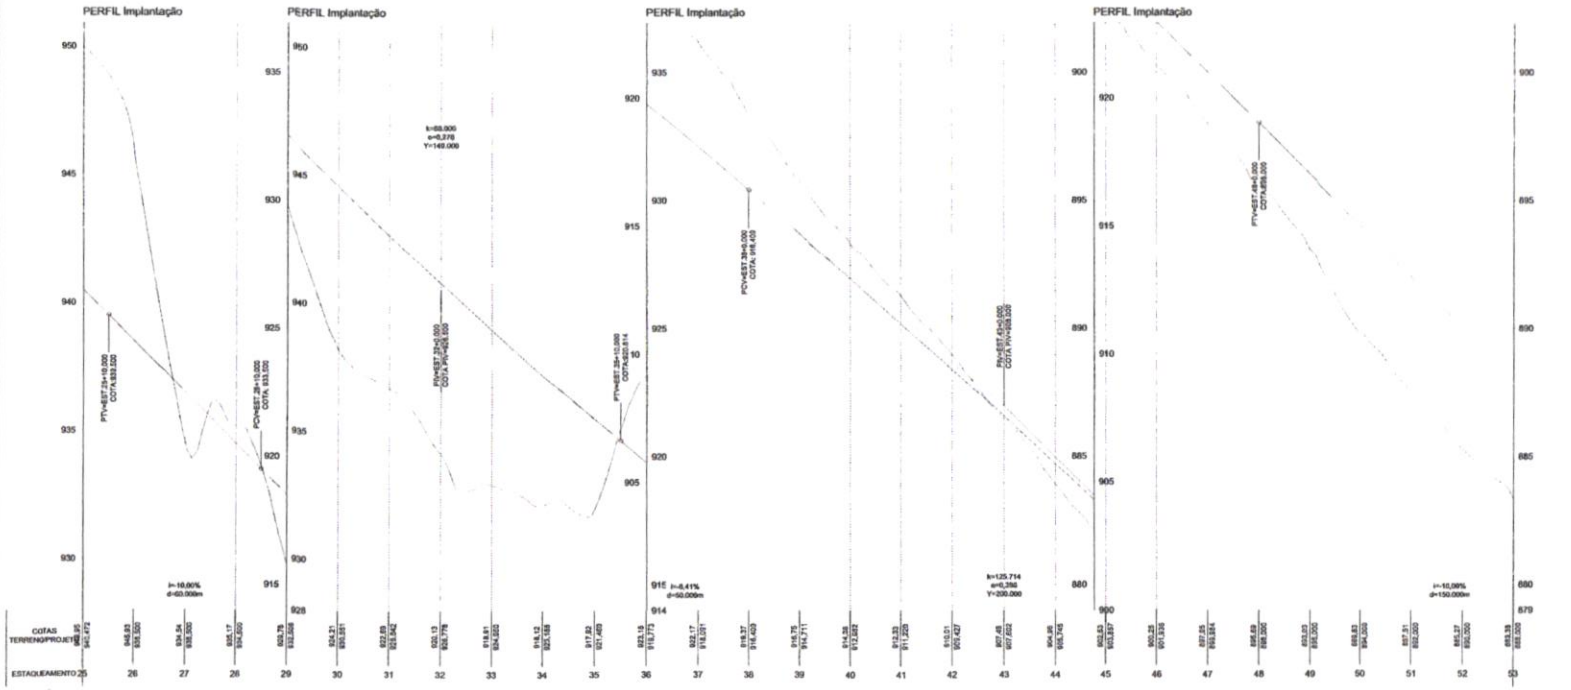


PERFIL LONGITUDINAL
Escala: 1:1000 H / 1:100 V


MAPA CHAVE



SEÇÃO TIPO

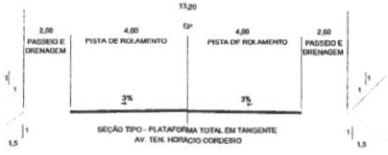

SEÇÃO TIPO - PLATAFORMA TOTAL EM TANGENTE
AV. TEN. HORACIO CORDEIRO

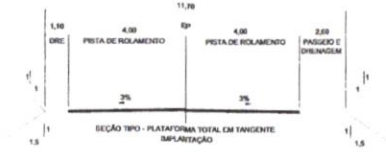

SEÇÃO TIPO - PLATAFORMA TOTAL EM TANGENTE
IMPLANTAÇÃO

OBSERVAÇÕES

EXECUÇÃO GERAL:
1 - [illegible]
2 - [illegible]
3 - [illegible]
4 - [illegible]
5 - [illegible]
6 - [illegible]
7 - [illegible]

LEGENDA

	CURVA DE NÍVEL	CERCA PROJETADA	EIXO DE ARRUAMENTO
	EIXO PROJETADO	EIXO DE RUA	
	MEIO FIO PROJETADO		

ITEM	DESCRIÇÃO	UNID	EXECUTADO	MEIO PERÍODO	TOTAL
01	[illegible]	MM	MM	MM	[illegible]

TIPOS DE EMISSÃO			
	ATP - ANTEPROJETO	APV - APROVADO	CNC - CANCELADO
	BSC - BÁSICO	PCT - PI CONSTRUÇÃO	
	EXE - EXECUTIVO	ASB - "AS BUILT"	

ELABORAÇÃO

OBJETIVA PROJETOS E SERVIÇOS

OBJETIVA
PROJETOS E SERVIÇOS

ELABORAÇÃO

PREFEITURA MUNICIPAL DE CONGONHAS-MG

Praça Dom Cristiano Wahnbrock, 155 - Centro, Congonhas - MG
CEP: 36.415-000
TEL: (31) 3731-1300

PROJETO DE INFRAESTRUTURA

PAVIMENTAÇÃO ACESSO À GUIA DE PEDRA, CONGONHAS-MG

PROJETO GEOMÉTRICO

AUTOR DO PROJETO

JULIANA GONÇALVES OLIVEIRA
[illegible]

RESPONSÁVEL DA CONTRATANTE


DATA: FEVEREIRO 2025
FOLHA: RASURA
ESCALA: PRUMO

ÍNDICE DE FOLHAS:
PLANTA BAIXA - ESTACA 23+0,00 A ESTACA 58+0,00 - EIXO IMPLANTAÇÃO
PERFIL LONGITUDINAL
SEÇÃO TIPO
QUADRO DE CURVAS


FOLHA 02 / 04

[illegible]

FORMATO - A1
841x594mm

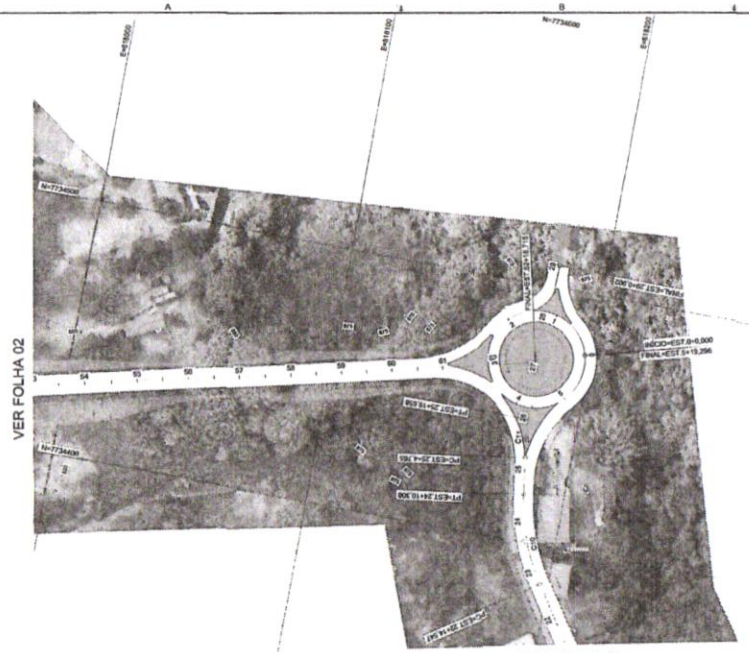

PLANTA
Escala: 1:1000

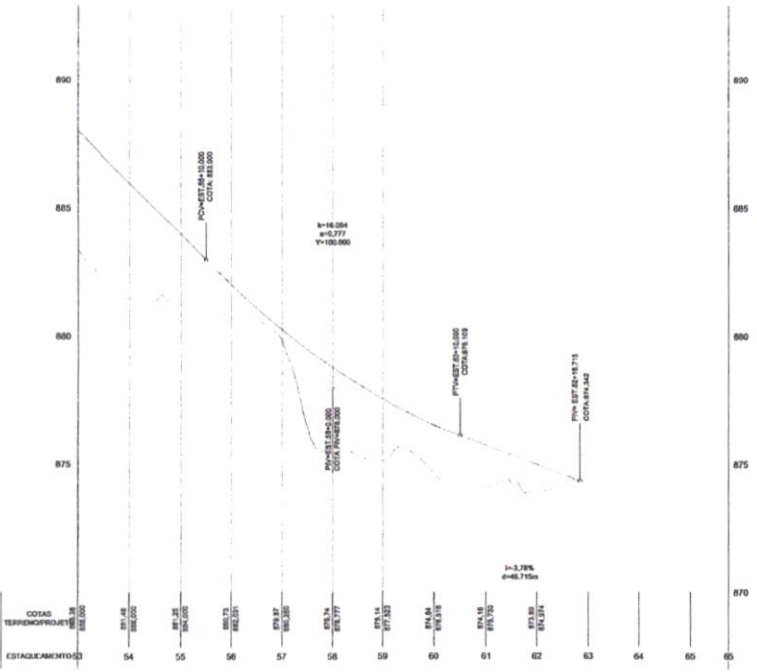


PERFIL LONGITUDINAL
Escala: 1:1000 E 1:100 V

MAPA CHAVE



SEÇÃO TIPO



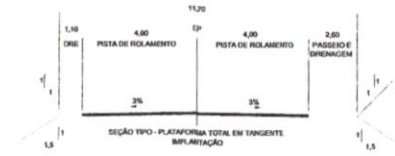

OBSERVAÇÕES

LEGENDA

REV.	DESCRIÇÃO	RES.	ELABORADO	VERIFICADO	DATA
00	EMISSÃO INICIAL	AMF	NAC	NAC	27/02/2025

TIPOS DE EMISSÃO			
	ATP - ANTEPROJETO	APV - APROVADO	CNC - CANCELADO
	BSC - BÁSICO	PCT - PI CONSTRUÇÃO	
	EXE - EXECUTIVO	ASB - "AS BUILT"	

ELABORAÇÃO
OBJETIVA PROJETOS E SERVIÇOS

REVISÃO

PREFEITURA MUNICIPAL DE CONGONHAS-MG

Praça Dep. Antônio Fabrichio, 125 - Centro, Congonhas - MG
CEP: 36.415-356
Tel: (31) 3731-1200

PROJETO DE INFRAESTRUTURA
PAVIMENTAÇÃO ACESSO A CASA DE PEDRA, CONGONHAS-MG

PROJETO GEOMÉTRICO

AUTOR DO PROJETO: ARIANA GONÇALVES OLIVEIRA
CREA: 2006127/D


ORIGINADOR DO PROJETO: RESPONSÁVEL DA CONTRATANTE

DATA: FEVEREIRO 2025
ESCALA: INDICADA
FORMATO: PRANCHA

ASSUNTO DA FOLHA:
PLANTA GERAL - ESTACA 50+0,00 A ESTACA 62+15,715 - ESCO IMPLANTAÇÃO
PERFIL LONGITUDINAL
SEÇÃO TIPO
QUADRO DE CURVAS

FOLHA: 03 / 04


FORMATO - A1

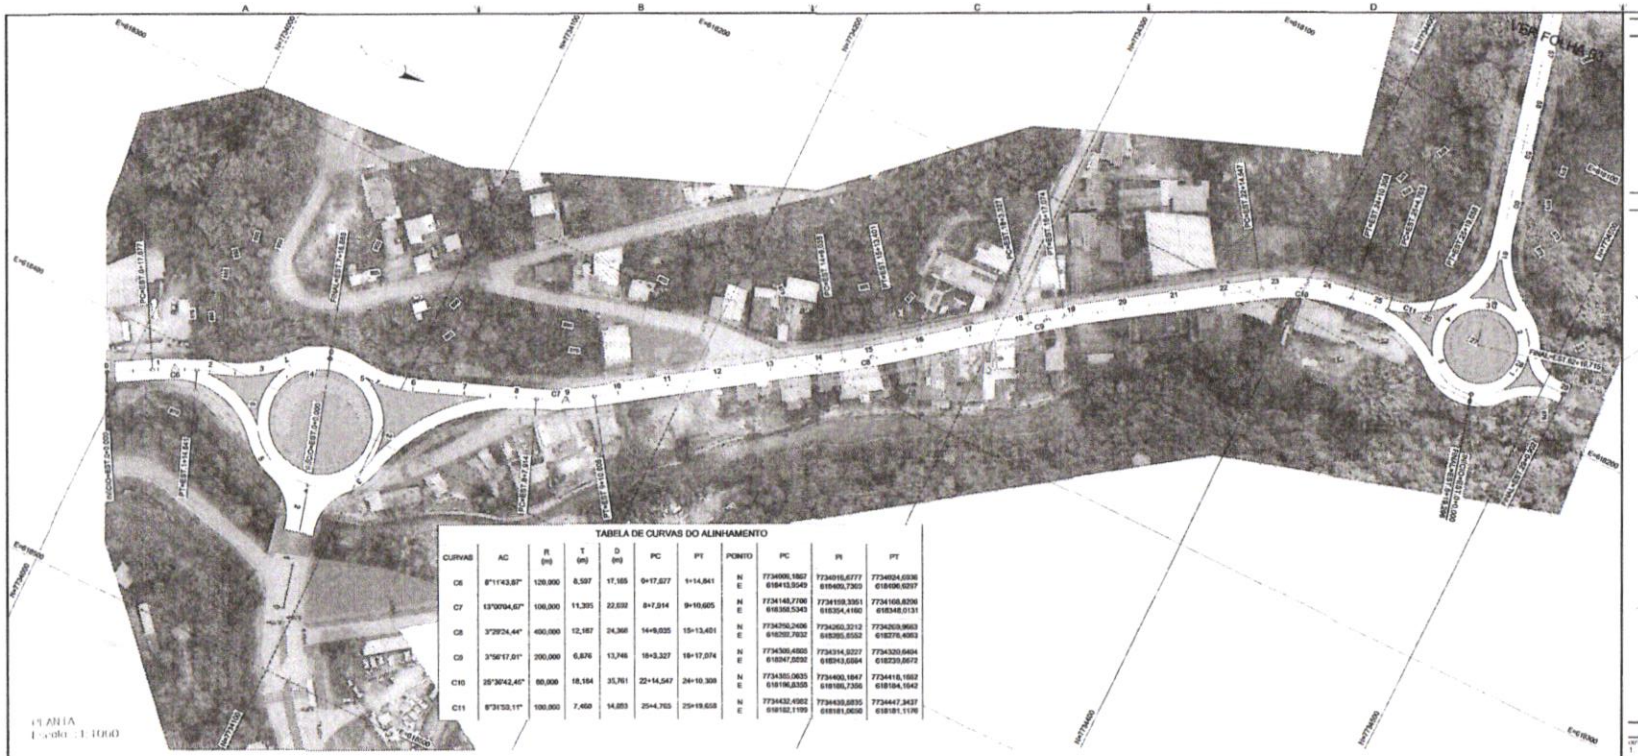

CURVAS	AC	R (m)	T (m)	D (m)	PC	PT	PONTO	PC	PI	PT
C6	6°11'43,87"	120,000	6,597	17,165	0+17,027	1+14,841	N E	7734999,1857 618413,5049	7734916,6777 618469,7303	7734824,6336 618496,6207
C7	13°09'04,67"	100,000	11,395	22,932	8+7,014	9+10,605	N E	7734148,7700 618368,5343	7734159,3351 618354,4160	7734168,8256 618348,0131
C8	3°29'24,44"	400,000	12,187	24,368	14+9,035	15+13,401	N E	7734250,2406 618297,7032	7734260,3212 618285,8552	7734269,9663 618278,4063
C9	3°56'17,01"	200,000	6,876	13,746	18+3,327	18+17,074	N E	7734309,4805 618247,5232	7734314,9227 618243,6884	7734320,6404 618239,6672
C10	25°30'42,45"	80,000	18,164	35,761	22+14,547	24+10,308	N E	7734355,0635 618196,8335	7734400,1847 618180,7356	7734418,1552 618184,1642
C11	8°31'52,11"	100,000	7,460	14,883	25+4,765	25+19,648	N E	7734432,4062 618182,1199	7734439,8835 618181,8636	7734447,3437 618181,1176

PLANTA
Escala: 1:1000

PERFIL AV. Ten. Horacio Cordeiro

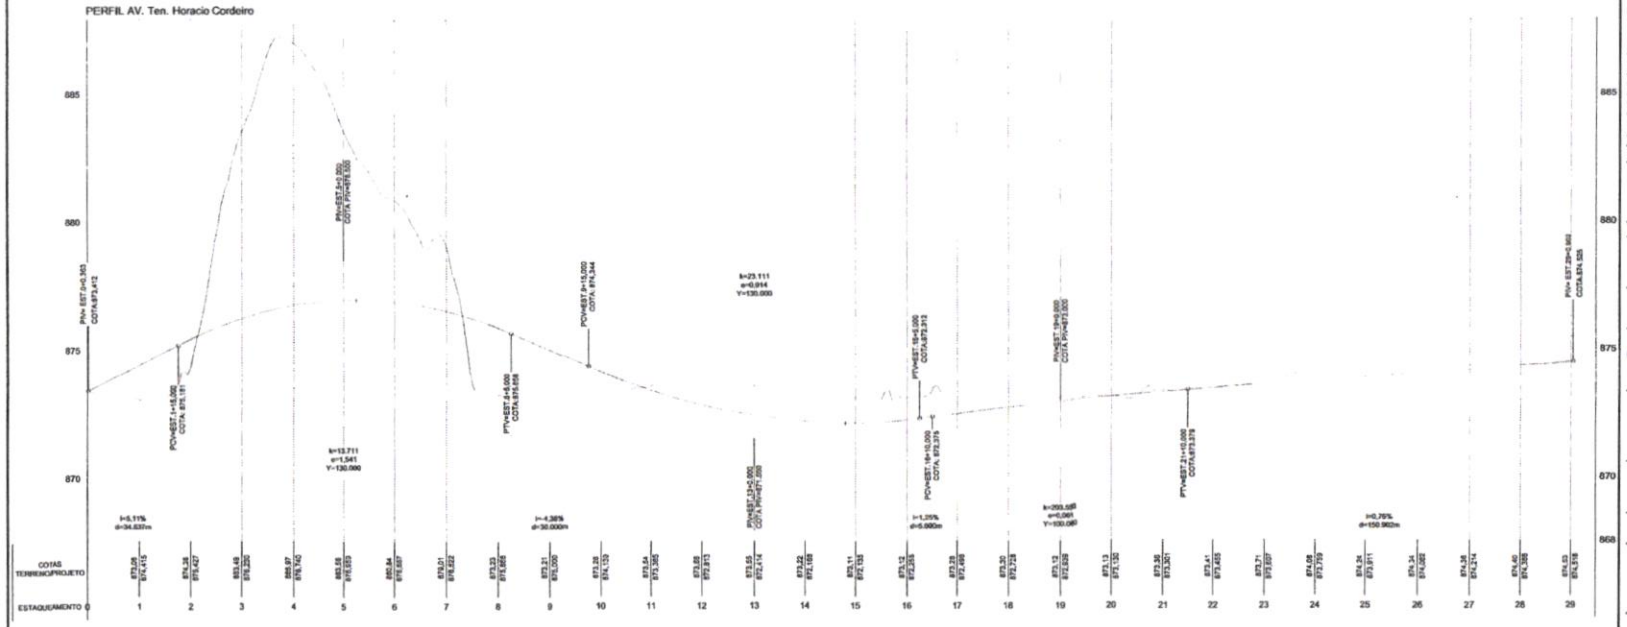


PERFIL LONGITUDINAL
Escala: 1:1000 H 1:100 V


MAPA CHAVE



SEÇÃO TIPO

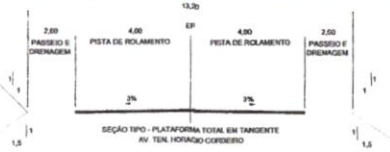

SEÇÃO TIPO - PLATAFORMA TOTAL EM TANGENTE
AV. TEN. HORÁCIO CORDEIRO

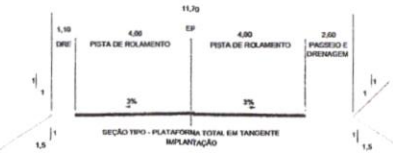

SEÇÃO TIPO - PLATAFORMA TOTAL EM TANGENTE
IMPLANTAÇÃO

OBSERVAÇÕES

INFORMAÇÕES GERAIS:
1. MEDIDAS, COORDENADAS E ELEVAÇÕES EM METROS, EXCETO ONDE INDICADO.
2. AS ELEVAÇÕES DE PISOS DO TÉRREO ESTÃO RELACIONADAS AO PAVIMENTO ACABADO.
3. DESENHO A SER ANALISADO EM CONJUNTO COM TODOS OS PROJETOS COMPLEMENTARES PARA GARANTIR A CORRETA EXECUÇÃO E PRESENÇA DE QUAISQUER DIVERGÊNCIAS E ANOMALIAS ENTRE OS CITADOS, ORIENTANDO A EXECUÇÃO E O CORRETO DO PROJETO.
4. MEDIDAS NOMINAIS DE PEÇAS PODERÃO SOFRER VARIAÇÕES DE ACORDO COM A ESPECIFICAÇÃO DE CADA FABRICANTE, DEVENDO SER VERIFICADAS E APROVADAS PELA FISCALIZAÇÃO ANTES DA EXECUÇÃO DOS SERVIÇOS.
5. AS DIMENSÕES EXPRESSAS NO PRESENTE DESENHO DEVEM SER CONFERIDAS NO LOCAL PELA CONTRATADA ANTES DA EXECUÇÃO DE QUALQUER SERVIÇO. EM CASO DE DIVERGÊNCIA ENTRE AS DIMENSÕES LINEARES E ANGULARES, PREVALECERÃO AS LINEARES.
6. AS DIMENSÕES DAS EDIFICAÇÕES, QUE DETERMINAM PERÍMETRO, DEVERÃO SER VERIFICADAS, EVITANDO CORTE E RECORTES, NO ALINHAMENTO DO LIMITE DO TERRENO.
7. PARA IMPLANTAÇÃO DAS MEDIDAS DA AV. TEN. HORACIO CORDEIRO, CONSIDERAR O EIXO DA VIA E A DELIMITAÇÃO DO LIMITE DE LOTEAMENTO, A 10,70m DO LADO DIREITO DA VIA, NO SENTIDO DO LOTEAMENTO.

LEGENDA

CURVA DE NÍVEL	EIXO DA VIA	LOTE EDIFICADO	
LIMITE PROPRIEDADE	DESAPROPRIAÇÃO	LOTE SEM EDIFICAÇÃO	
EIXO PROJETADO			
CURVA PROJETADA			

REVISÃO	DESCRIÇÃO	DATA	ELABORADO	VERIFICADO	VISTO
00	EMISSÃO INICIAL	MAR	MAR	MAR	MAR 27/02/2025

TIPOS DE EMISSÃO			
ATP - ANTEPROJETO	APV - APROVADO	CNC - CANCELADO	
BSC - BÁSICO	PCT - PVCONSTRUÇÃO		
EXE - EXECUTIVO	ASB - "AS BUILT"		

ELABORAÇÃO
OBJETIVA PROJETOS E SERVIÇOS

PLATAFORMA
PREFEITURA MUNICIPAL DE CONGONHAS-MG
Praça Pres. Agostinho Nahozinha, 175 - Centro, Congonhas - MG
CEP: 36.415-000
Tel.: (31) 3731-1300

PROJETO DE INFRAESTRUTURA
PAVIMENTAÇÃO ACESSO A CASA DE PEDRA, CONGONHAS-MG

PROJETO GEOMÉTRICO

AUTORIA DO PROJETO
JULIANA GONÇALVES OLIVEIRA
CREA Nº: 2609/D

COORDENADOR DO PROJETO
RESPONSÁVEL DA CONTRATANTE

DATA: FEVEREIRO 2025 | FASE: REVISADA | ESCALA: PRUGEO

DESENHO:
PLANTA GERAL - ESTACA 0+0,00 A ESTACA 29+2,002 EIXO AV. TEN. HORACIO CORDEIRO
PERFIL LONGITUDINAL
SEÇÃO TIPO
QUADRO DE CURVAS

FOLHA: 04 / 04

FORMATO - A1