PUBLICADO NO ORGÃO OFICIAL, ED 1769 DE 19/06/04 a 21/06/04 pag. 11

Procuradona Jurídica do Municipio

LEI N.º 1314/2004

SÚMULA: "AUTORIZA A DOAÇÃO DE ÁREA AO CLUBE DE MÃES DO BAIRRO BOA ESPERANÇA E DÁ OUTRAS PROVIDÊNCIAS".

A CÂMARA MUNICIPAL DE ALTA FLORESTA, Estado de Mato Grosso, no uso de suas atribuições legais aprovou, e eu, ROMOALDO ALOISIO BORACZYNSKI JÚNIOR, Prefeito Municipal, sanciono a seguinte Lei:

Art. 1.º - Fica o Poder Executivo autorizado a doar para o Clube de Mães do Bairro Boa Esperança o Lote n.° 04, da Quadra 13, Setor Boa Esperança, com área de 500,00 m² (quinhentos metros quadrados), com os limites e confrontações constantes do mapa e memorial descritivo em anexo, que passam a fazer parte integrante da presente Lei, passando o mesmo a ter a finalidade de lote edificável, ficando desafetado do uso comum do povo.

PARÁGRAFO ÚNICO – Na área a ser doada o donatário irá construir a sede do Clube de Mães.

Art. 2.º - Deverá constar obrigatoriamente da AUTORIZAÇÃO DE OCUPAÇÃO cláusula resolutiva expressa, segundo a qual, o imóvel doado reverterá ao Patrimônio Público Municipal, nas seguintes condições:

I- Se não for iniciada a construção no prazo máximo de 01 (um) ano, contados da data da assinatura da AUTORIZAÇÃO DE OCUPAÇÃO;

II- Se não for concluída a obra no prazo máximo de 03 (três) anos, contadas da data de assinatura da AUTORIZAÇÃO E OCUPAÇÃO;

III- Se for dada ao imóvel destinação diversa da finalidade desta lei.

PARÁGRAFO ÚNICO – Após o cumprimento das condições deste artigo, será autorizada a lavratura da escritura definitiva de doação.

Art. 3.º - Esta Lei entrará em vigor na data de sua publicação ou afixação.

Art. 4.º - Revogam-se as disposições em contrário.

PREFEITURA MUNICIPAL DE ALTA FLORESTA-MT, em 17 de junho de 2004.

ROMOALDO ALOÍSIO BORACZYNSKI JÚNIOR
Prefeito Municipal

Av. Ariosto da Riva, 3391 - Canteiro Central - Paço Municipal - Fone (66) 521-3324/2473 - CEP 78.580-000 - Alta Floresta - MT

Alta Floresta
O futuro é aqui!

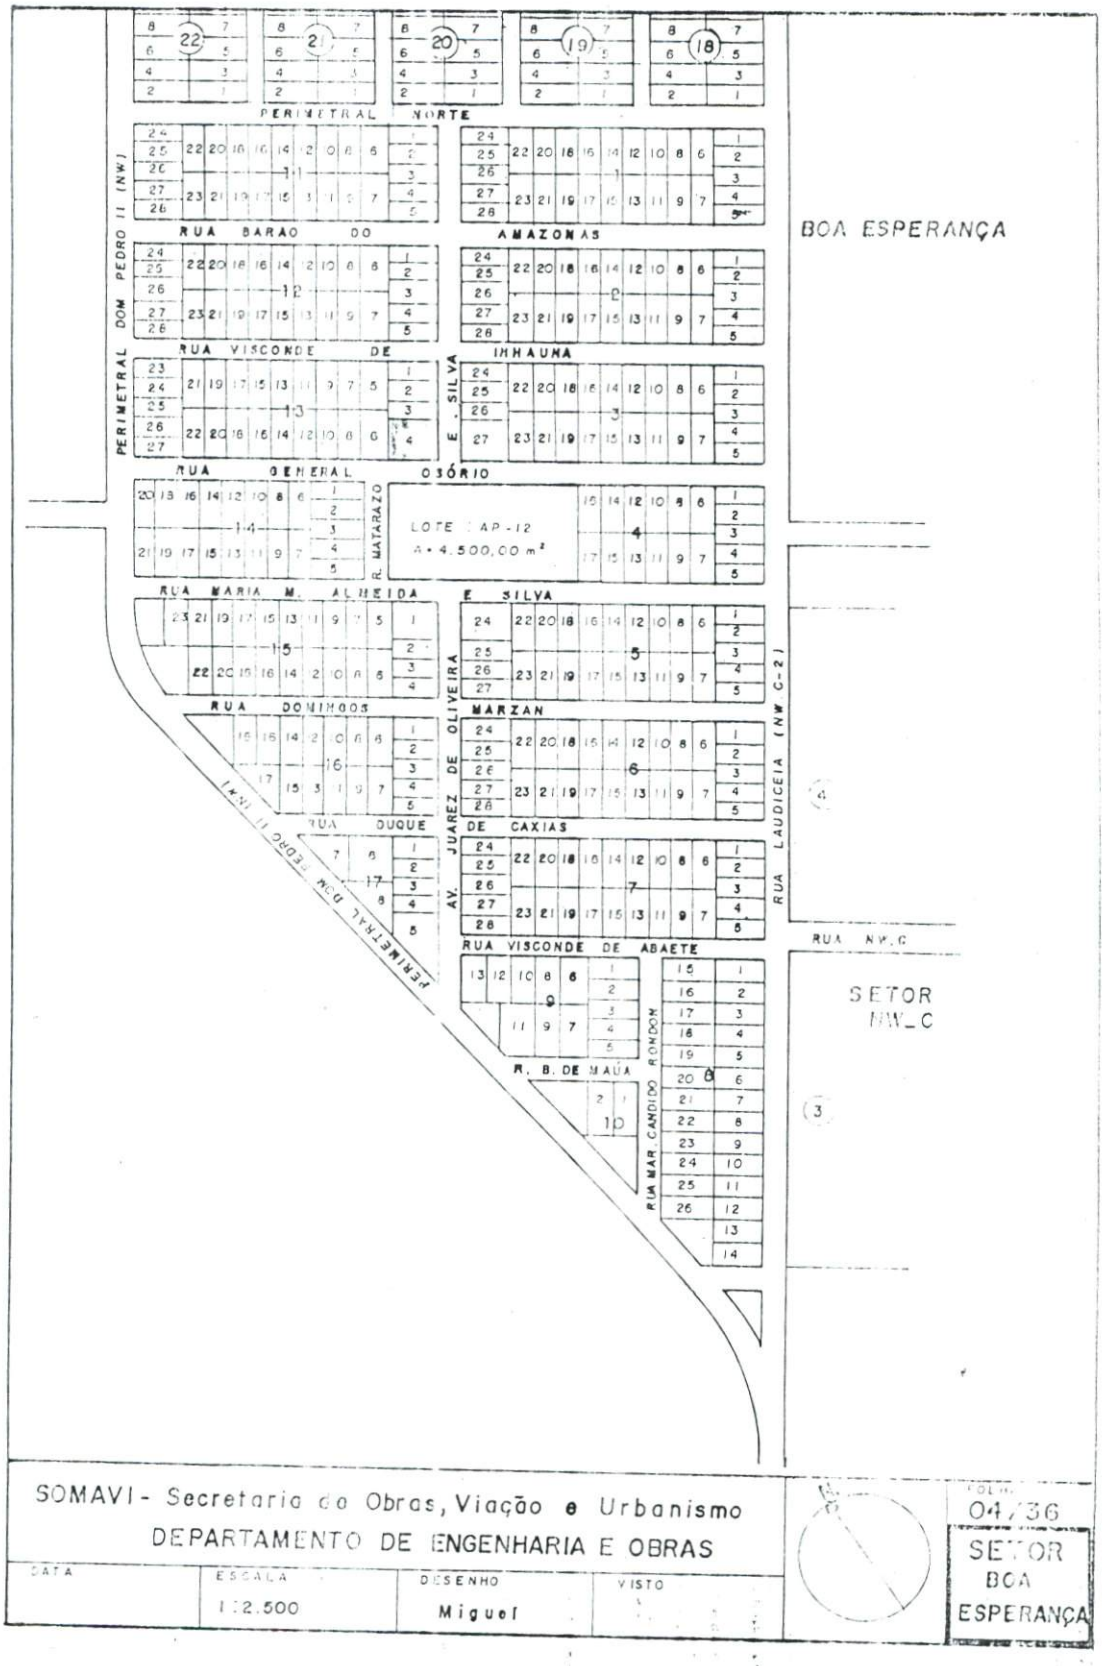
PERIMETRAL NORTE
PERIMETRAL DOM PEDRO II (NW)
RUA BARAO DO AMAZONAS
RUA VISCONDE DE INHAUMA
RUA GENERAL OSÓRIO
RUA MARIA M. ALMEIDA
RUA DOMINGOS MARZAN
RUA DUQUE DE CAXIAS
RUA VISCONDE DE ABAETE
R. B. DE MAUÁ
R. MATARAZO
E. SILVA
AV. JUAREZ DE OLIVEIRA
RUA MAR. CANDIDO RONDON
RUA LAUDICEIA (NW C-2)
RUA NW C
BOA ESPERANÇA
SETOR NW_C
LOTE AP-12
A = 4.500,00 m²
SOMAVI - Secretaria de Obras, Viação e Urbanismo
DEPARTAMENTO DE ENGENHARIA E OBRAS
DATA
ESCALA 1:2.500
DESENHO Miguel
VISTO
FOLHA 04/36
SETOR BOA ESPERANÇA

MEMORIAL DESCRITIVO:

Referência : **LOTE** 04
Quadra 13
SETOR Boa Esperança
NÚCLEO URBANO DE ALTA FLORESTA - MT

ÁREA : 500,00 M2

LIMITES E CONFRONTAÇÕES:

Do marco 01 ao marco 02, numa distância de 20,00 metros, confrontando com Av. Av. Joares de Oliveira e Silva ;

Do marco 02 ao marco 03, numa distância de 25,00 metros, confrontando com Rua General Osório;

Do marco 03 ao marco 04 , numa distância de 20,00 metros, confrontando com Lote 06 da Quadra 13 ;

Do marco 04 ao marco 01, numa distância de 25,00 metros, confrontando com Lote 03 da Quadra 13.

Alta Floresta, 19 de abril de 2004.

Rosana D. S. Moretti
Engª Civil - 6692 - MT
Depto. Engª e Obras

Av. Ariosto da Riva, 3391 - Canteiro Central - Paço Municipal - Fone (66) 521-2473 - CEP 78580-000 - Alta Floresta - Mato Grosso