Câmara Municipal de Pato Branco
PROTOCOLO GERAL 3324/2021
Data: 16/11/2021 - Horário: 11:33
Legislativo - ORP 412/2021

MUNICÍPIO DE
PATO BRANCO
ESTADO DO PARANÁ GABINETE DO PREFEITO

Ofício nº 411/AL

Pato Branco, 16 de novembro de 2021.

Prezado Vereador,

Vimos através deste encaminhar o ofício nº 280/2021 recebido da Secretaria de Desenvolvimento Econômico em resposta ao requerimento nº 1303/2021, encaminhado ao Executivo Municipal através do ofício nº 517/2021-DL.

Ademais, aproveitamos o ensejo para renovar nossos votos de estima e apreço.

Atenciosamente,

Neivor Barro
Assessor de assuntos legislativos

MUNICÍPIO DE
PATO BRANCO
Secretaria de Desenvolvimento Econômico

OFÍCIO Nº 280/2021 Pato Branco, 17 de novembro de 2021

A Sua Excelência o Senhor
Joecir Bernardi
Presidente da Câmara Municipal de Pato Branco
Rua Ararigbóia, 491
85501-262 – Pato Branco - PR
Assunto: Resposta ao Requerimento nº1303/2021.

Senhor Presidente,

Considerando o contido no Requerimento nº1303/2021, oriundo do gabinete do vereador Eduardo Albani Dala Costa - MDB, para o qual solicita do Executivo Municipal, "que seja enviado a planta baixa (croqui) dos terrenos dos Parques Industriais I e II do Município de Pato Branco e a existência de terrenos vagos de tais parques industriais", temos a informar:

Encaminhamos em anexo o Croqui do Parque Industrial I e o Croqui do Parque Industrial - Bairro Planalto, porém sem a devida identificação dos ocupantes dos terrenos, bem como sobre a existência de terrenos vagos nos referidos parques industriais, uma vez que estamos tratando com a Secretaria de Planejamento Urbano, que é a secretaria responsável pelas informações solicitadas e assim que tivermos tais informações estaremos repassando para o Senhorvereador.

Informamos ainda que estamos finalizando o edital de licitação que visa a seleção de indústrias para receber em Concessão de Direito Real de Uso Oneroso os imóveis de propriedade do Município de Pato Branco, que totalizam 4.450,00m² (quatro mil, quatrocentos e cinqüenta metros quadrados), objetivando a concessão de incentivos à implantação e expansão de unidades industriais no Município de Pato Branco, nos termos da Lei nº 5.375, de 16 de julho de 2019.

Sendo o que tínhamos a tratar, nos colocamos a disposição para novos esclarecimentos acerca da matéria, caso necessário.

Atenciosamente,

Marcos Colla
Secretário de Desenvolvimento Econômico




MUNICÍPIO DE
PATO BRANCO
Secretaria de Planejamento Urbano

CONTEÚDO:
Croqui - Parque Industrial I

ESCALA:
1/3000

IMPRESSO EM 11/11/2021 planejamentourbano@patobranco.pr.gov.br

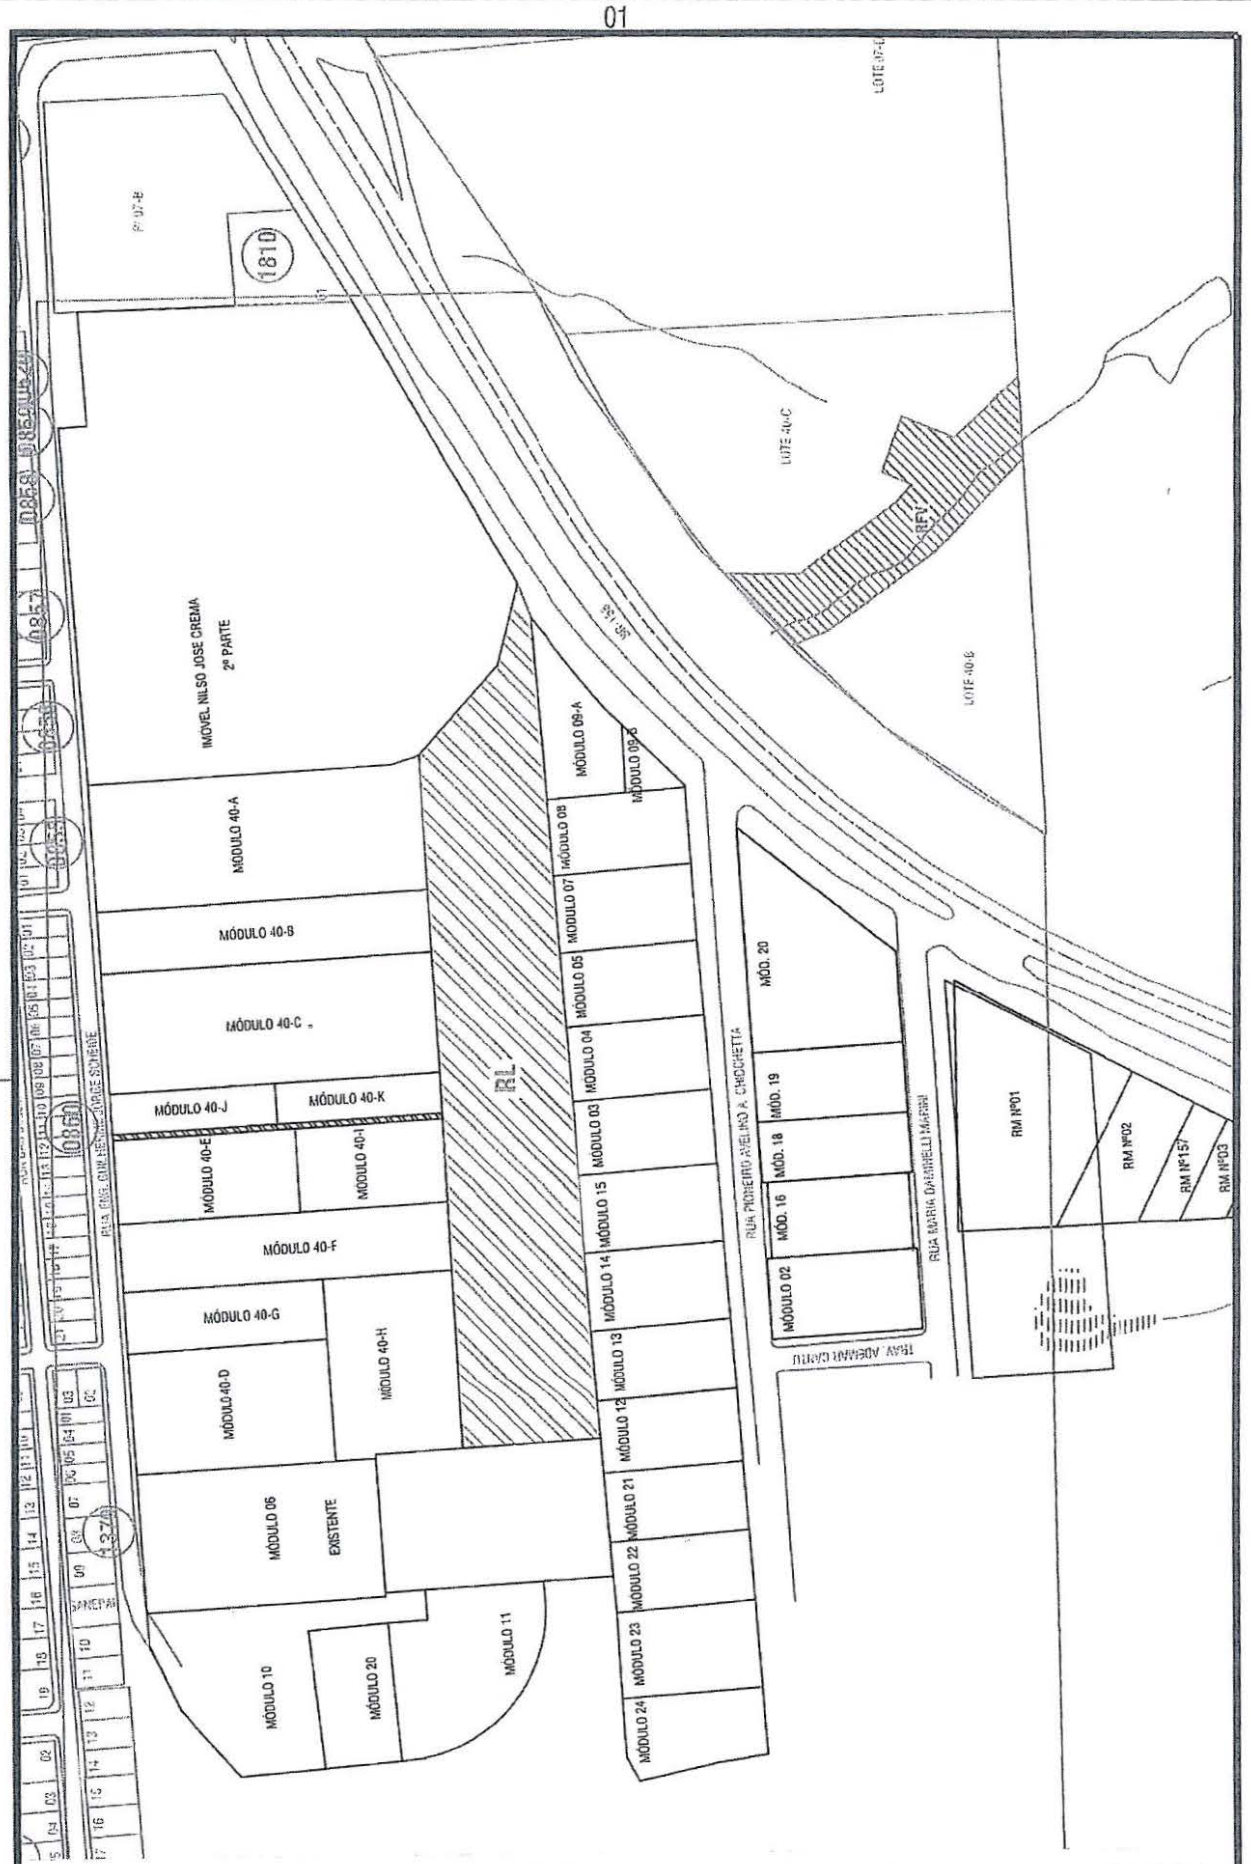

MUNICÍPIO DE
PATO BRANCO
Secretaria de Planejamento Urbano

CONTEÚDO:
Croqui - Parque Industrial - Bairro Planalto

ESCALA:
1/3500

IMPRESSO EM: 11/11/2021 planejamentourbano@patobranco.pr.gov.br

Câmara Municipal do Pato Branco
PROTOCOLO GERAL 3196/2021
Data: 03/11/2021 - Horário: 10:11
Legislativo - REQ 1303/2021

Excelentíssimo Senhor
JOECIR BERNARDI
Presidente da Câmara Municipal de Pato Branco

REQUERIMENTO Nº 1303/2021

APROVADO
Data 3/11/2021
Assinatura
CÂMARA MUNICIPAL - PATO BRANCO - PR

Requer ao Executivo Municipal que seja enviado a esta Casa de Leis a planta baixa (croqui) dos terrenos dos Parques Industriais I e II do Município de Pato Branco.

O vereador infra-assinado, **Eduardo Albani Dala Costa - MDB**, no uso de suas atribuições legais e regimentais, requer ao **Executivo Municipal** que seja enviado a esta Casa de Leis a planta baixa (croqui) dos terrenos dos Parques Industriais I e II do Município de Pato Branco, com os respectivos ocupantes dos terrenos.

Requer ainda que seja enviados informações se existe terrenos vagos nos parques industriais, indicando, caso existir quais os terrenos.

O pedido justifica-se para conhecimento por parte desta Casa de Leis, haja vista a grande quantidade de pedidos de informação por parte de pessoas a procura de local para instalação de suas indústrias.

Nestes termos, pede deferimento.

Pato Branco, 3 de novembro de 2021.

Eduardo Albani Dala Costa
Vereador – MDB

Câmara Munic. Pato Branco
Marcos J. Marini
Vereador - Podemos