CÂMARA MUNICIPAL DE CASTRO

ESTADO DO PARANÁ

PROJETO DE LEI Nº. 232/2014

Processo:
865 / 2014
Data:
11/12/2014 15:15:36
Requerente:
JOEL ELIAS FADEL

Súmula: Nomina a Rua "02", localizada no Loteamento Colina das Palmeiras, na cidade de Castro.

Art. 1º. Dá o nome de Antão Prestes, à Rua denominada "Rua 02", localizada no Loteamento Colina das Palmeiras, nesta Cidade.

Art. 2º. Esta Lei entrará em vigor na data de sua publicação, revogadas as disposições em contrário.

Sala das Sessões da Câmara Municipal de Castro, em 09 de Dezembro de 2.014.

Joel Elias Fadel
Vereador

1ª Discussão e Votação

APROVADO POR UNANIMIDADE
Em 25 / 02 / 2015

2ª Discussão e Votação

APROVADO POR UNANIMIDADE
Em 04 / 03 / 2015

José Otávio Nocera
Vereador

JUSTIFICATIVA

O presente Projeto de Lei pretende denominar a Rua "02" localizada no Loteamento Colina das Palmeiras, na cidade de Castro, homenageando Antão Prestes, conforme histórico a seguir:

Antão Prestes nasceu em 04 de março de 1932, na Fazenda Boa Vista no Município de Piraí do Sul, filho de José Fernando Prestes e Luiza Kravutschke Prestes.

Estudou no Colégio Diocesano de Santa Cruz, em Castro onde completou o ensino fundamental e médio. Graduado em Odontologia pela Universidade Federal do Paraná.

Casou-se com, Maria de Lourdes de Biássio, filha do joalheiro Luiz de Biássio e Grácia Furiatti de Biássio, com quem teve uma filha Luciana de Biássio Prestes e cinco netos e bisnetos.

Exerceu a profissão de cirurgião dentista durante 40 anos em consultório particular na Rua Pandiá Calógeras nº47. Em conjunto com esta atividade, dedicava-se também a agropecuária, sua paixão, a qual pode dispensar tempo integral após aposentar-se.


Foi ainda Sócio Fundador do Lions Club de Castro, Sócio do Clube União e Progresso, Sócio da Sociedade Educacional 1890 e Sócio Fundador do Clube de Campo.

Faleceu em 22 de Dezembro de 2008.

Sala das Sessões da Câmara Municipal, em 09 de Dezembro de 2.014.

Joel Elias Fadel
Vereador

José Otávio Nocera
Vereador

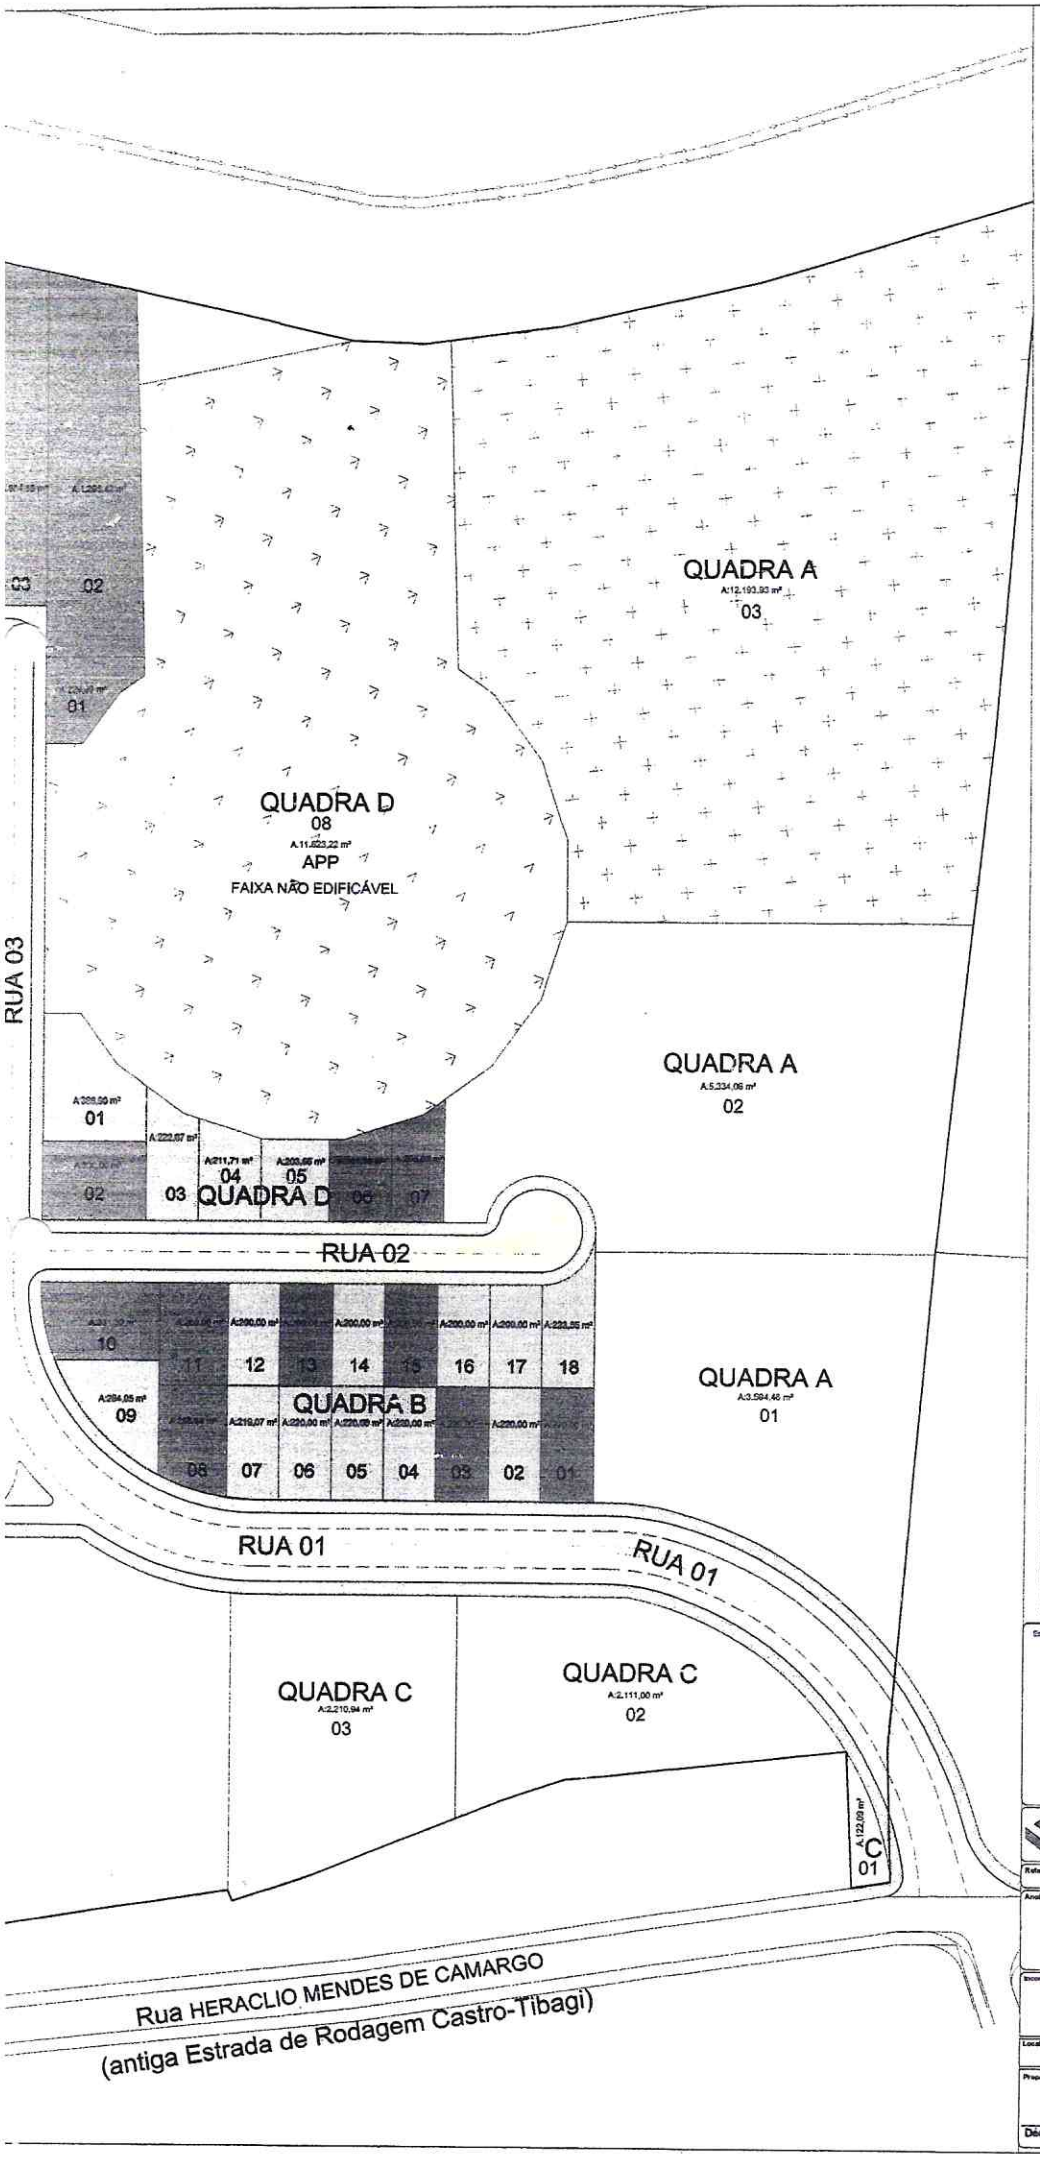

LEGENDA

- ÁREA INSTITUCIONAL
- ÁREA VERDE
- ÁREA DE PRESERVAÇÃO PERMANENTE
- LOTES DE PROPRIEDADE DE DÉCIO
- LOTES DE PROPRIEDADE DE COLINA DAS PALMEIRAS EMPREENDIMENTOS - SPE - LTDA
- FRAÇÃO IDEAL DÉCIO: 40%
  FRAÇÃO IDEAL COLINA DAS PALMEIRAS: 60%

Espaço reservado para carimbos e aprovações

PRESTES

LOTEAMENTO COLINA DAS PALMEIRAS

Referência: PROJETO DE DIVISÃO DOS LOTES | Revisão: R01

Anotações - revisões:

Incorporadora:

PRESTES CONSTRUTORA E INCORPORADORA LTDA.
CNPJ. 11.010.326/0001-16

Local: Rua Dr. Heráclio Mendes de Camargo, S/N - Vila Santa Cruz - Castro / PR

Proprietário do Terreno:	Responsável Técnico / Execução:	Escala: 1/500	Prancha: 01/01
Décio Pereira dos Santos CPF. 055.217.589-68	Colina das Palmeiras Empreendimentos CNPJ 19.484.380/0001-57	Data: 07/07/2014	
		Desenho: Jéssica	