OFÍCIO Nº 094/2021-GP Ilha Comprida, 13 de Julho de 2021.

ASSUNTO: Ref. Resposta ao Requerimento nº 043/2021

Exmo. Senhor Presidente

Cumprimentando-o cordial e respeitosamente, servimo-nos do presente, para passar às mãos de Vossa Excelência, resposta do Requerimento n° 043/2021, do nobre Vereador **MILTON CESAR REIS** para ser devidamente encaminhada ao mesmo.

Certos do atendimento, aproveitamos o ensejo para renovar os protestos de elevada estima e distinta consideração.

Respeitosamente

GERALDINO BARBOSA DE OLIVEIRA JUNIOR
Prefeito Municipal

RECEBIDO EM
14 / 07 / 2021

Ao Exmo. Senhor
FABIANO DA SILVA PEREIRA
DD. Presidente da Câmara Municipal de
ILHA COMPRIDA

Ofício n.º 007/2021

A V.S.a

***Milton César Pires**- Vereador do Município de Ilha Comprida*


Assunto: Re: Requerimento 043/2021

Tendo em mãos neste momento vosso requerimento 043/2021, enviado a esta prefeitura por Vossa Senhoria, informamos que:


1. A referida obra foi concluída em conformidade com as normas vigentes;
2. Estamos realizando estudo para a implantação de balizadores fixos;
3. Os cones foram colocados como medida paliativa para coibir infratores e prevenir sinistros de trânsito, no entanto, os dispositivos podem ser retirados a qualquer momento;
4. Anexamos ao presente, o croqui da obra.

Aproveitamos a oportunidade para apresentar a Vossa Senhoria nossos protestos de estima e consideração. Desde já, nos colocamos à disposição para quaisquer esclarecimentos que julgar necessários.


Pérsio Alves de Almeida
DPDU
DIRETOR

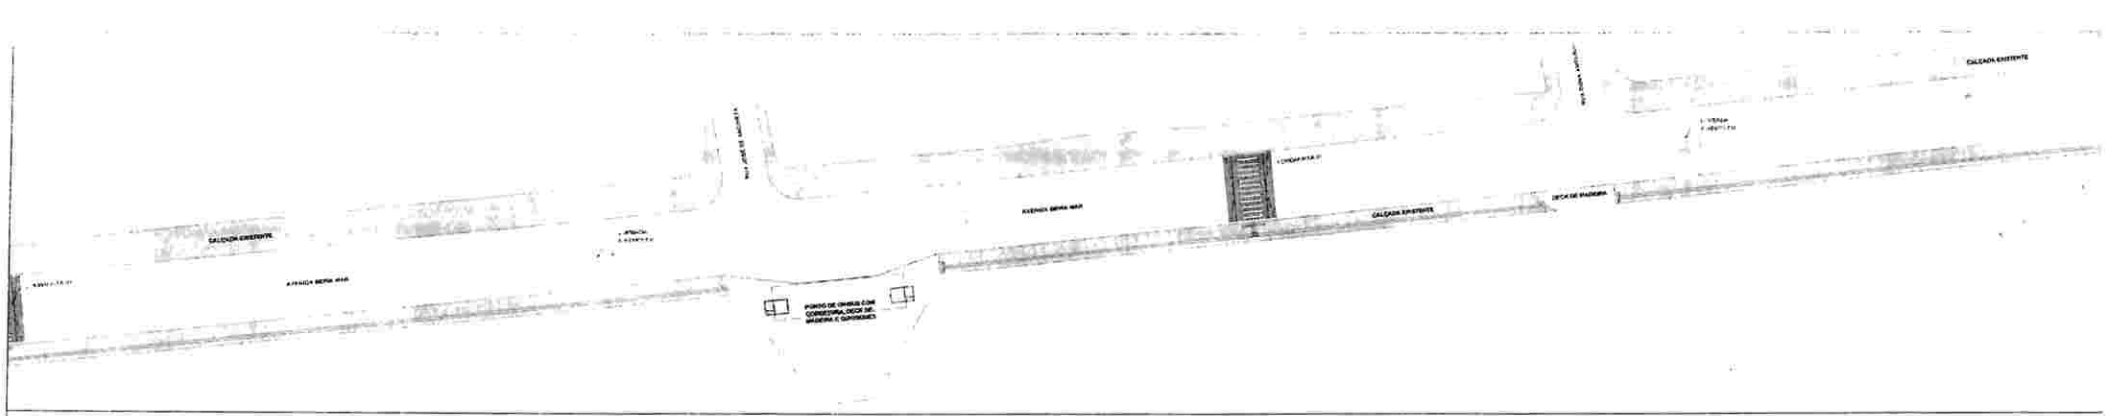


PLANTA - TRECHO 04
ESC. 1:500

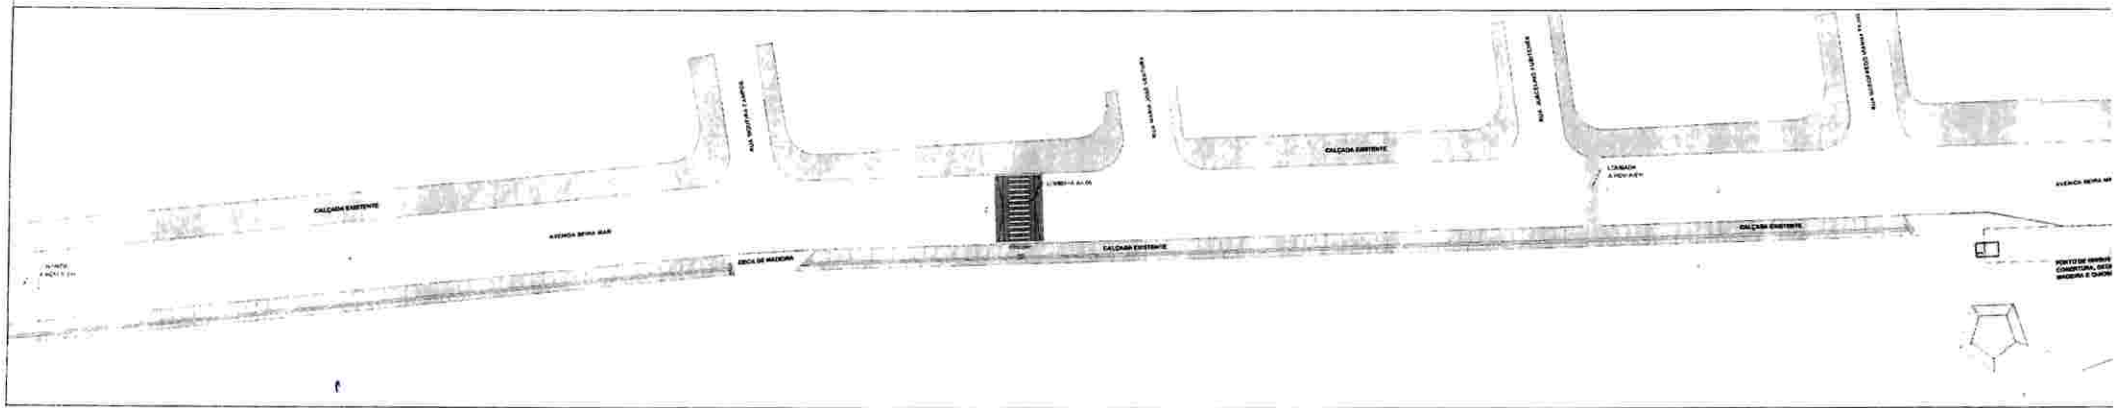


PLANTA - TRECHO 05
ESC. 1:500

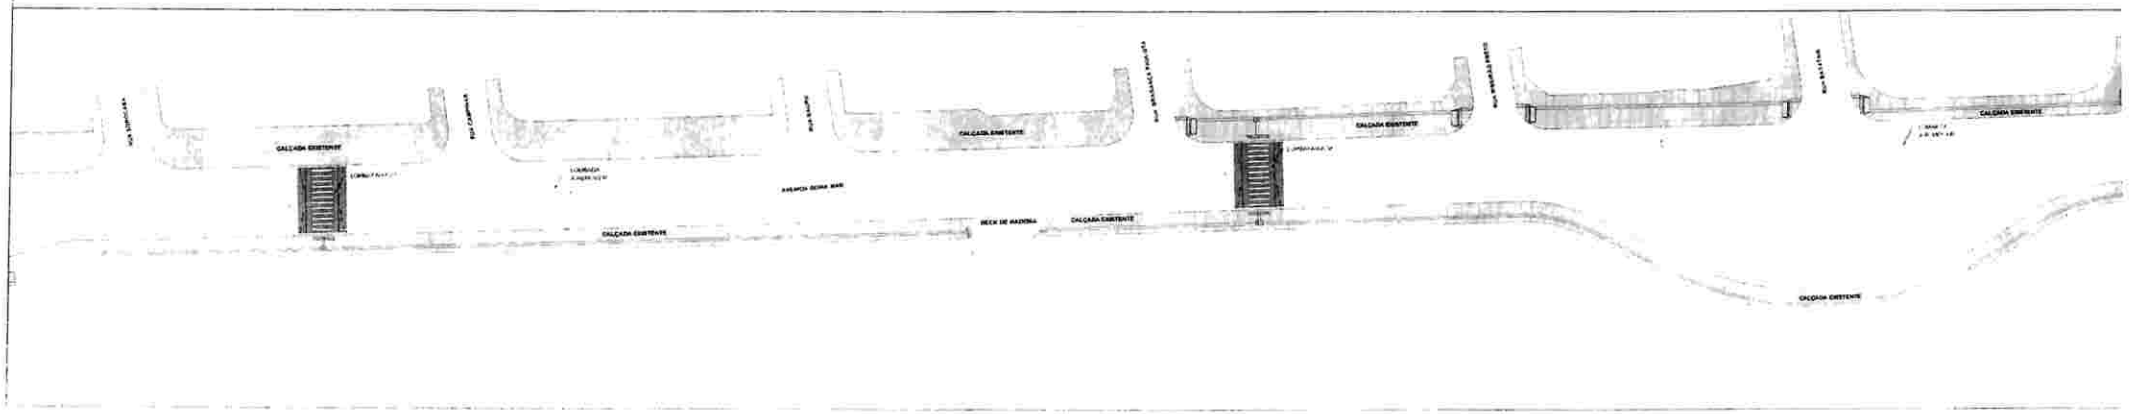


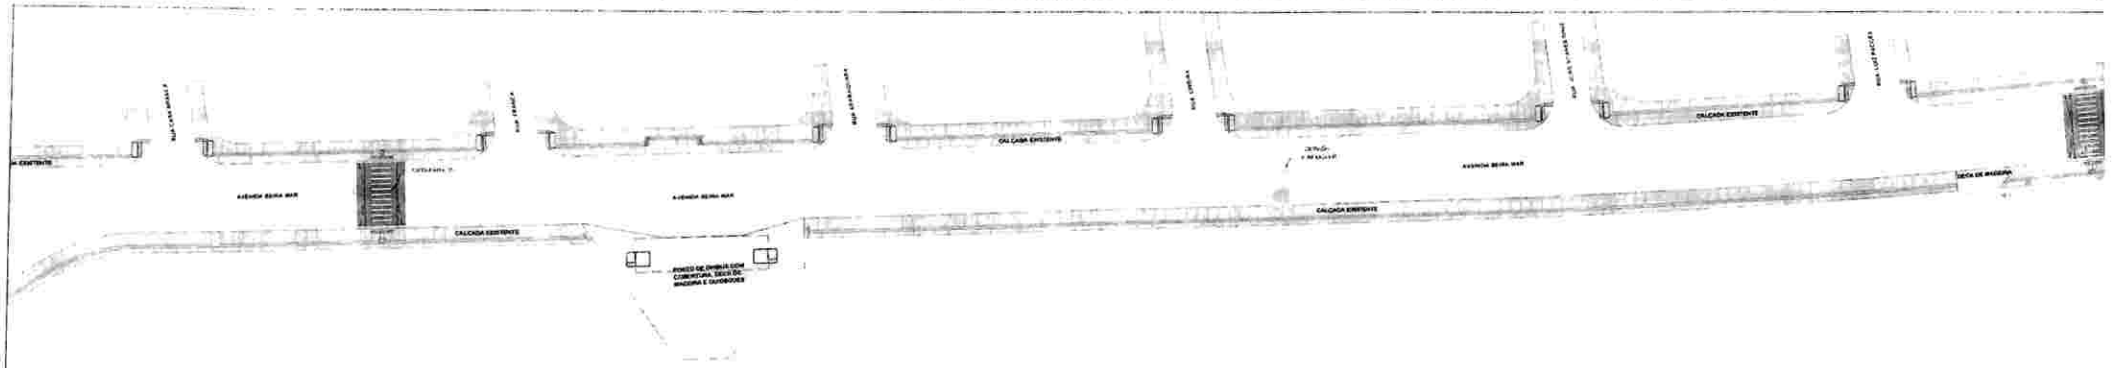


PLANTA - TRECHO 07
ESC. 1:500

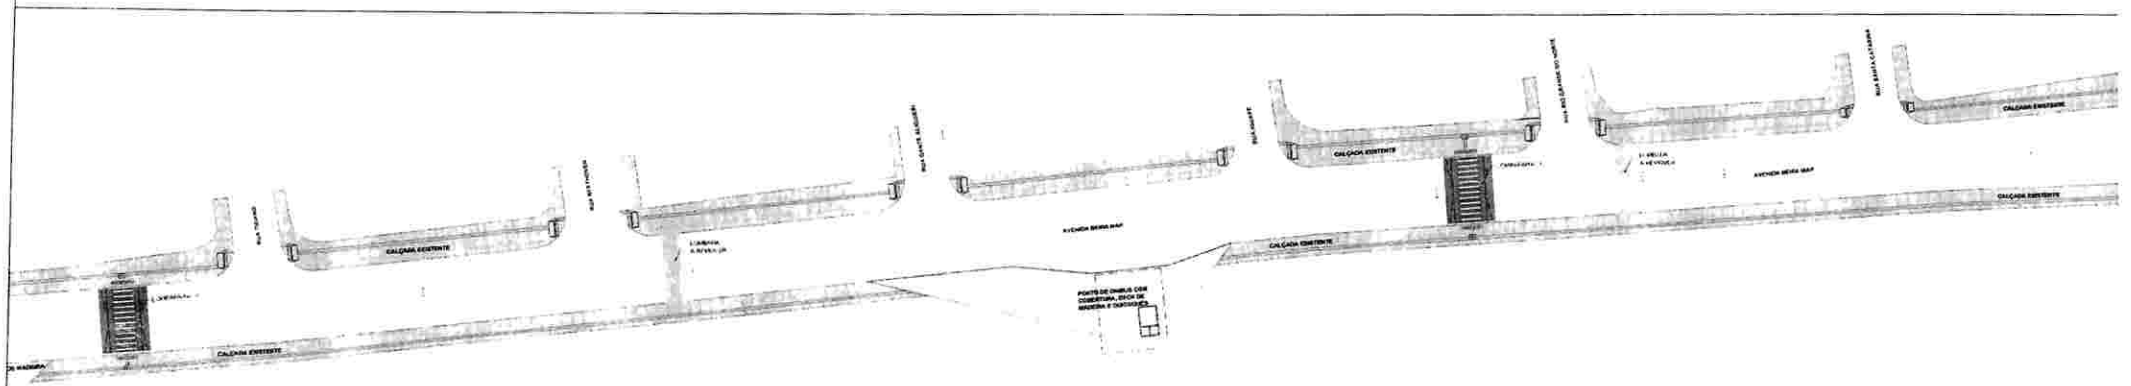


PLANTA - TRECHO 08
ESC 1:500

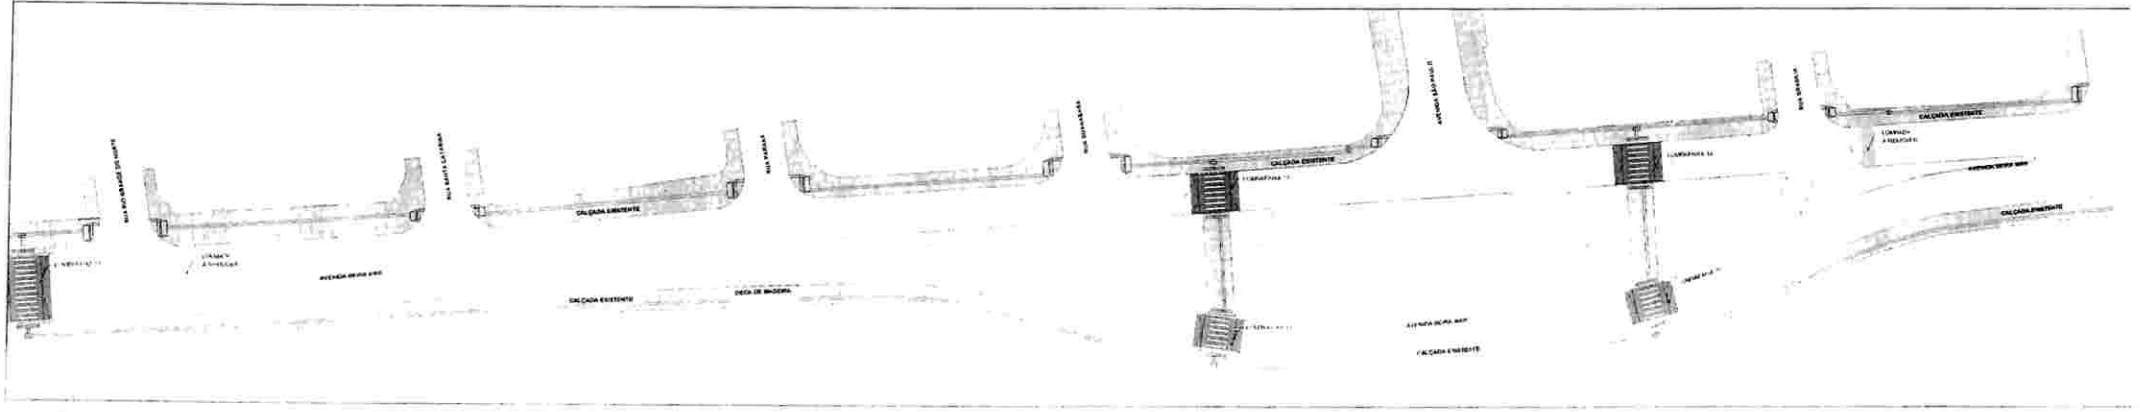


PLANTA - TRECHO 09

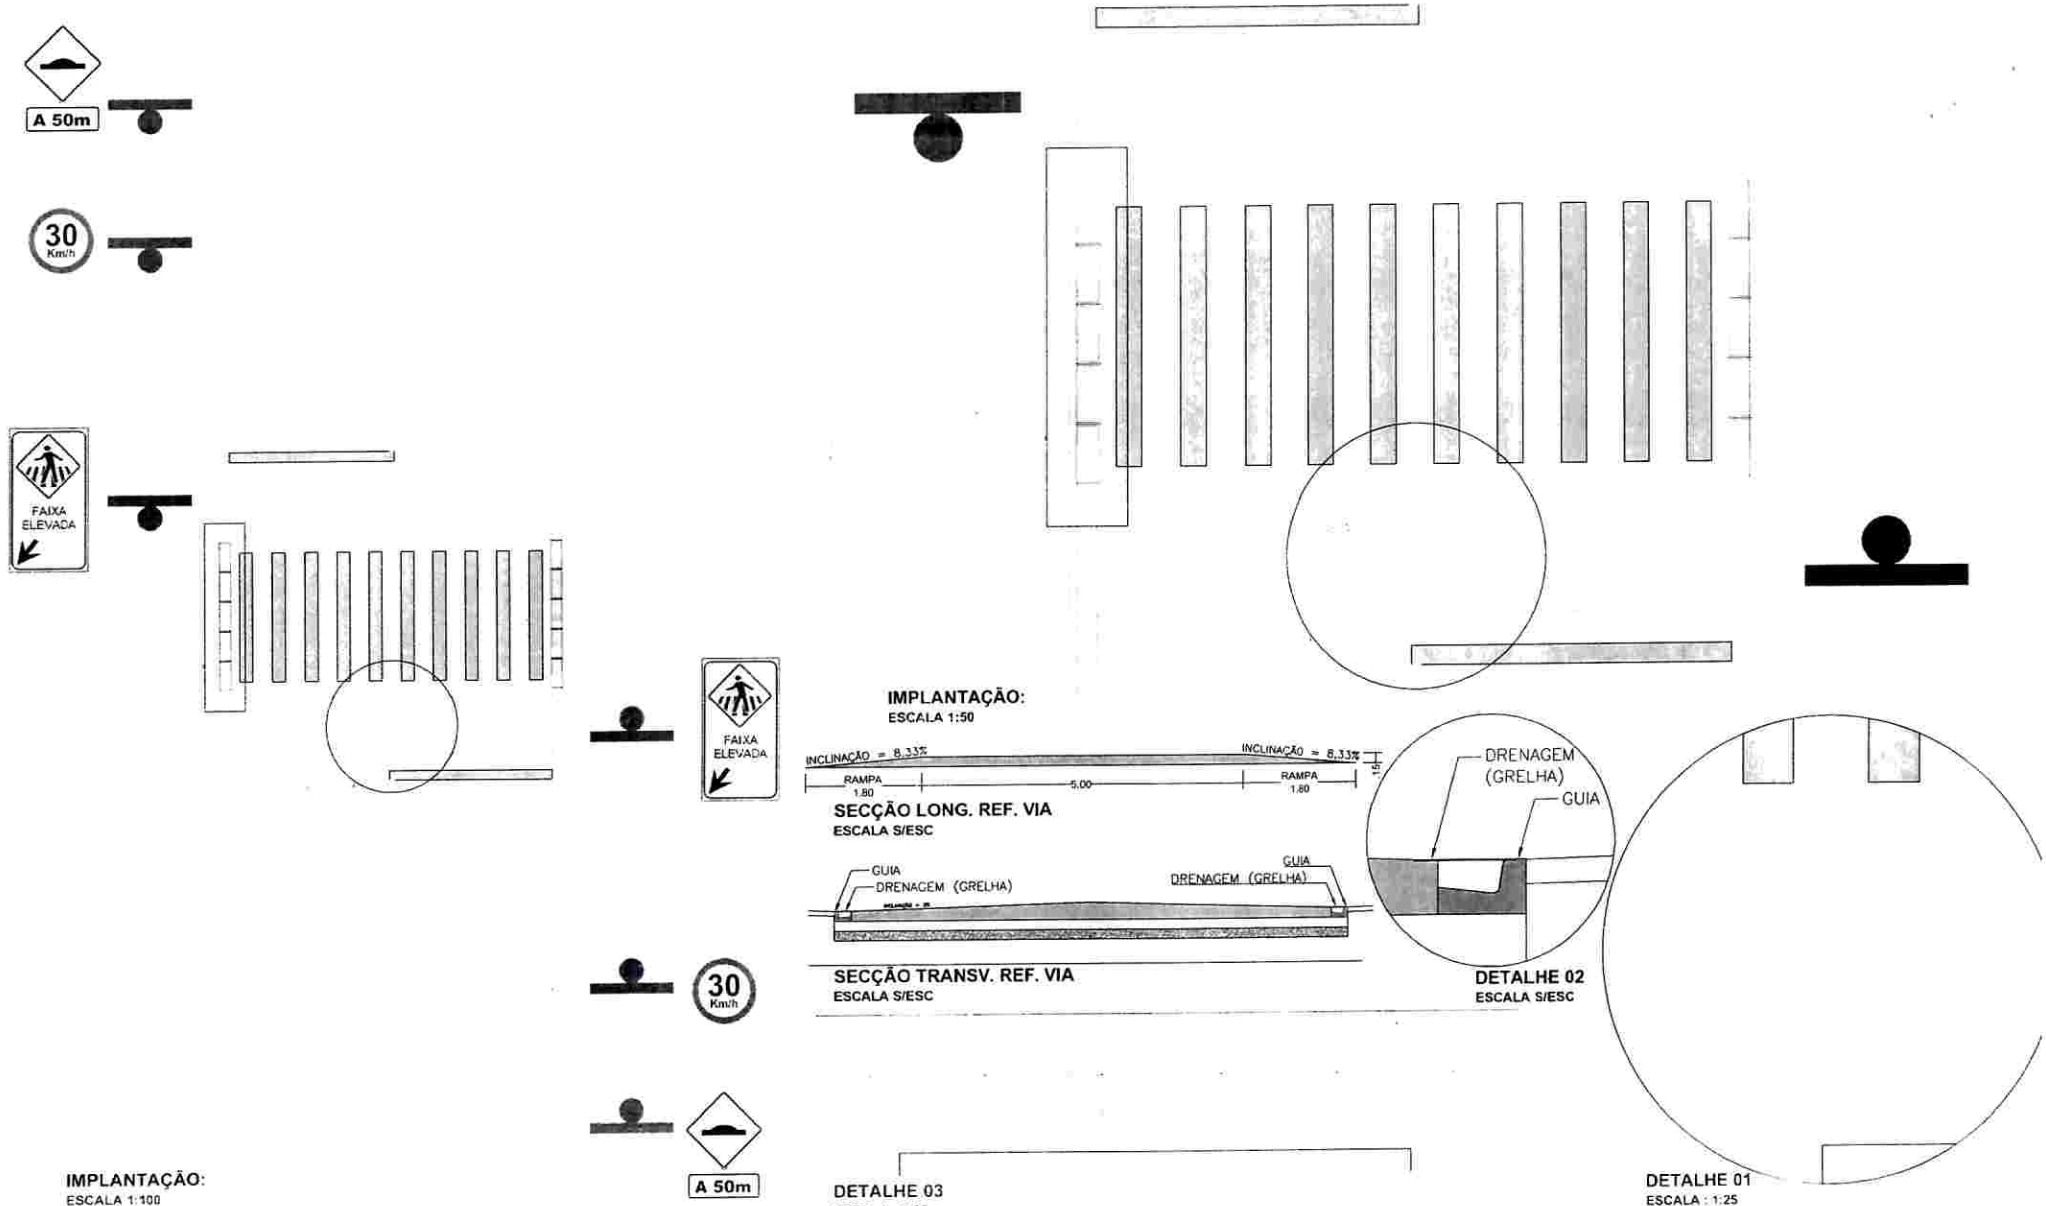

A 50m
30 Km/h
FAIXA ELEVADA
FAIXA ELEVADA
30 Km/h
A 50m
IMPLANTAÇÃO:
ESCALA 1:100
IMPLANTAÇÃO:
ESCALA 1:50
INCLINAÇÃO = 8,33%
INCLINAÇÃO = 8,33%
RAMPA 1.80
5.00
RAMPA 1.80
SECÇÃO LONG. REF. VIA
ESCALA S/ESC
GUIA
DRENAGEM (GRELHA)
GUIA
DRENAGEM (GRELHA)
SECÇÃO TRANSV. REF. VIA
ESCALA S/ESC
DRENAGEM (GRELHA)
GUIA
DETALHE 02
ESCALA S/ESC
DETALHE 03
ESCALA : 1:25
DETALHE 01
ESCALA : 1:25

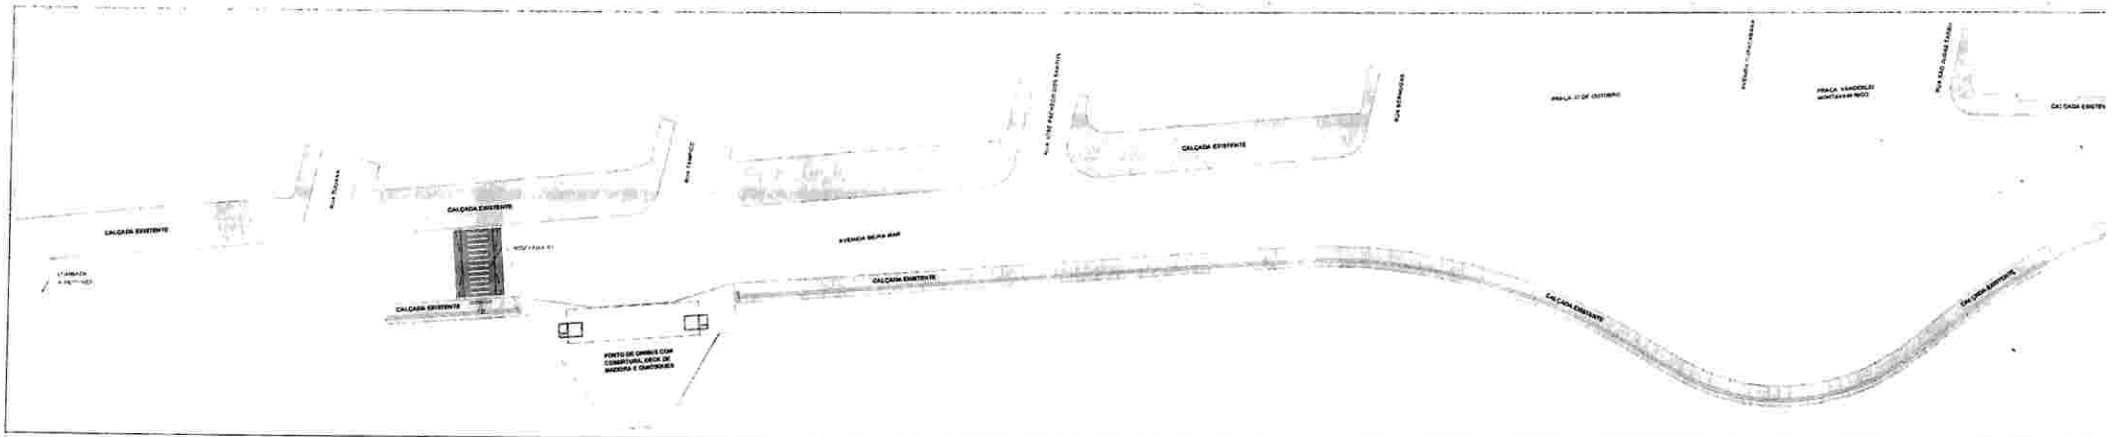

PLANTA - TRECHO 01
ESC. 1:500

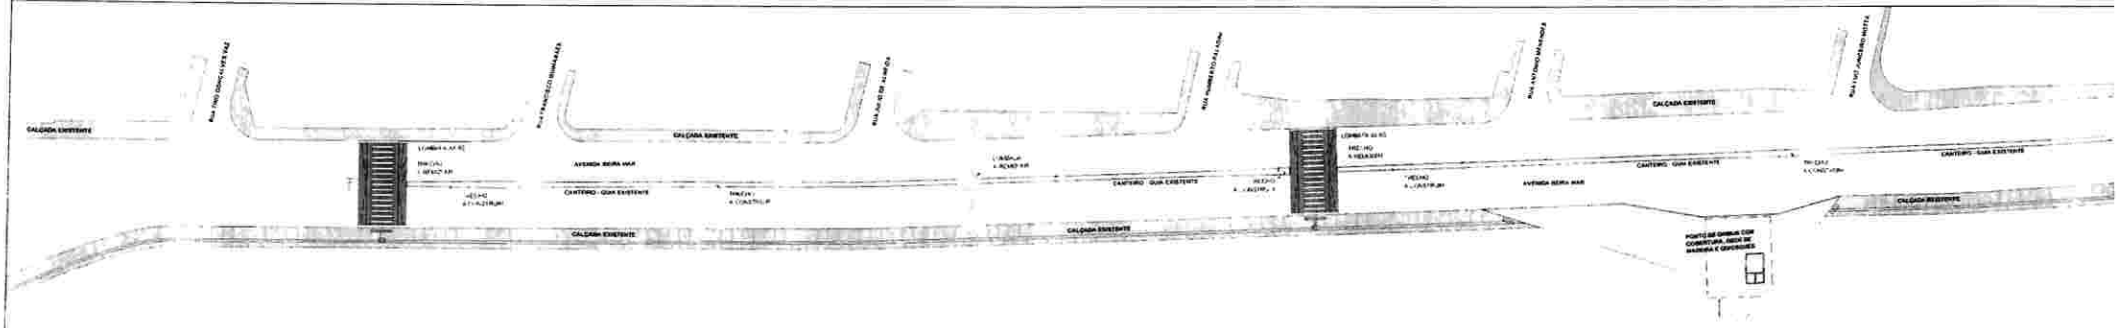

PLANTA - TRECHO 02
ESC. 1:500

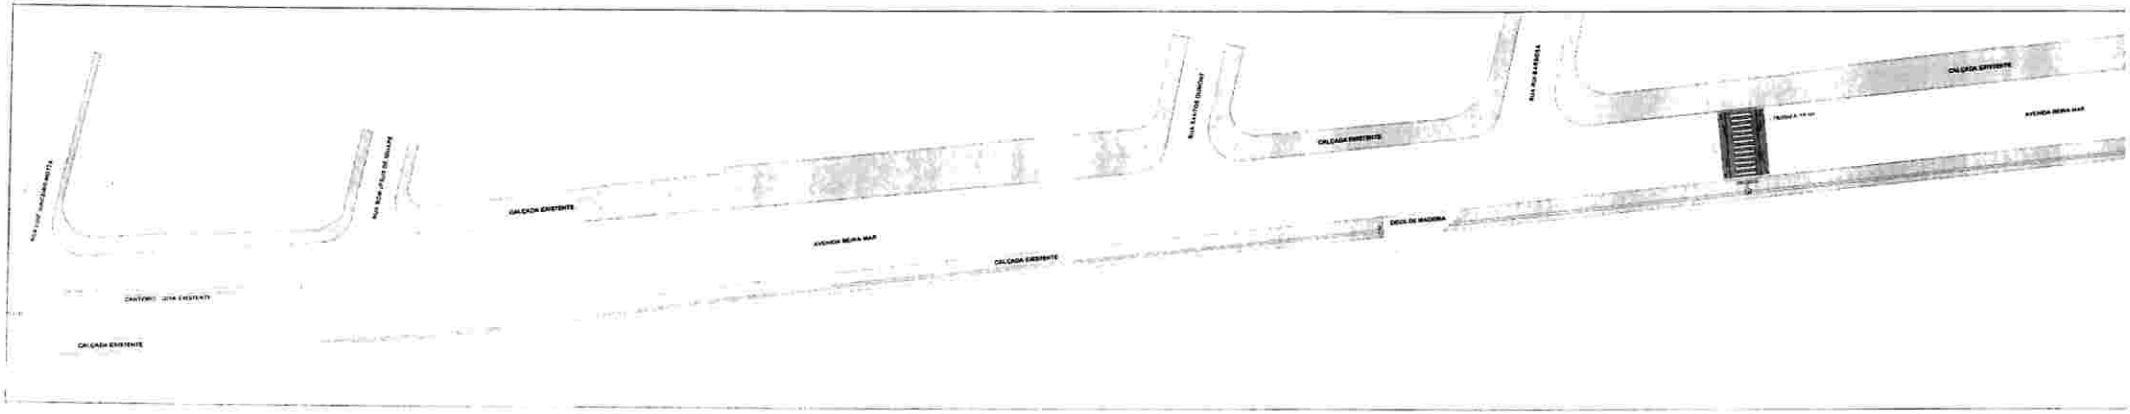

PLANTA - TRECHO 03
ESC. 1:500