Av. Brasil, 1.062 – Cambará-PR – 86390-000 – (43) 3532-3535 – pjmcambara@visaonet.com.br

LEI Nº 1.439/2010

AUTORIZA O PRESIDENTE DA CÂMARA MUNICIPAL DE CAMBARÁ, ESTADO DO PARANÁ, A DOAR O BEM QUE ESPECIFICA, AO MUNICÍPIO DE CAMBARÁ E DÁ OUTRAS PROVIDÊNCIAS.

A Câmara Municipal de Cambará, Estado do Paraná, aprovou e eu, Prefeito Municipal, sanciono a seguinte Lei:

Art. 1º - Fica autorizado o Presidente da Câmara Municipal de Cambará, Estado do Paraná, a doar ao Município de Cambará, Estado do Paraná, mediante forma hábil, uma área remanescente do imóvel de sua propriedade, sob Transcrição nº 209, conforme certidão expedida pela Serventia de Registro de Imóveis da comarca, levantamento topográfico e memorial descritivo (docs.a.), que ficam fazendo parte integrante desta Lei.

Art. 2º - Fica ainda o Executivo Municipal autorizado a, se julgar conveniente, doar ou fazer a concessão de direito real de uso, do imóvel constante no artigo anterior, com as condições previstas em Lei.

Art. 3º - Revogadas as disposições em contrário, este Lei entrará em vigor da data de sua publicação.

Gabinete do Prefeito Municipal de Cambará, Estado do Paraná, em 4 de maio de 2010.

JOSÉ SALIM HAGGI NETO
PREFEITO MUNICIPAL DE CAMBARÁ

pjm/pclb

CAMBARÁ – LEVANTAMENTO TOPOGRAFICO
PRESTAÇÃO DE SERVIÇOS TOPOGRAFICO COM GPS PRECIS ÃO
RUA HENRIQUE DIAS Nº 337 – B.SANTANA

TELEFONE: CEL. **(43)-9977-9324 – CAMBARÁ - PARANA

MEMORIAL DESCRITIVO

PROPRIETARIO: CAMARA MUNICIPAL DE CAMBARA
LOTE: 2 DESMEMBRADO
IMÓVEL: REMANESCENTE DA TRANSCRIÇÃO 209
BAIRRO: DISTRITO INDUSTRIAL
MUNICIPIO: CAMBARA
COMARCA: CAMBARA
ESTADO: Paraná
ÁREA : 4.200,000m2, 0,4200 há ou 0,174 Alq.pta.
PERÍMETRO (m): 290,2688

DESCRIÇÃO DO PERÍMETRO

Partindo do marco **15**, definido pela coordenada geográfica de Latitude **23°01'34,87" Sul** e Longitude **50°03'37,20" Oeste**, Datum **SAD-69** e pela coordenada plana UTM **7.453.245,188** m Norte e **596.282,994**m Leste, referida ao meridiano central **51° WGr**; deste, confrontando com **o Lote 1 desmembrado da Transcrição nº 209** , seguindo com distância de **105,151**m e azimute de **135°54'08"**, chega-se ao marco **16**, deste confrontando com **o Lote remanescente da Transcrição nº 209**, seguindo com distância de **40,000**m e azimute de **226°50'39"**, chega-se ao marco **13**, deste confrontando com **# o Lote da Matricula nº 4.249** seguindo com distância de **105,117**m e azimute de **315°54'07"**, chega-se ao marco **14**, deste confrontando com **a Rodovia Deputado José Afonso** , seguindo com distância de **40,000**m e azimute de **46°47'44"**, chega-se ao marco **15**, ponto inicial da descrição deste perímetro.


Informação Tecnica

ÁREA (Há) : 4.204,835

PERÍMETRO (m): 290,2688

CAMBARA, 15 DE NOVEMBRO DE 2.009

FABIO ROGERIO BETTINI
CREA 26929/D
ENGº AGRº

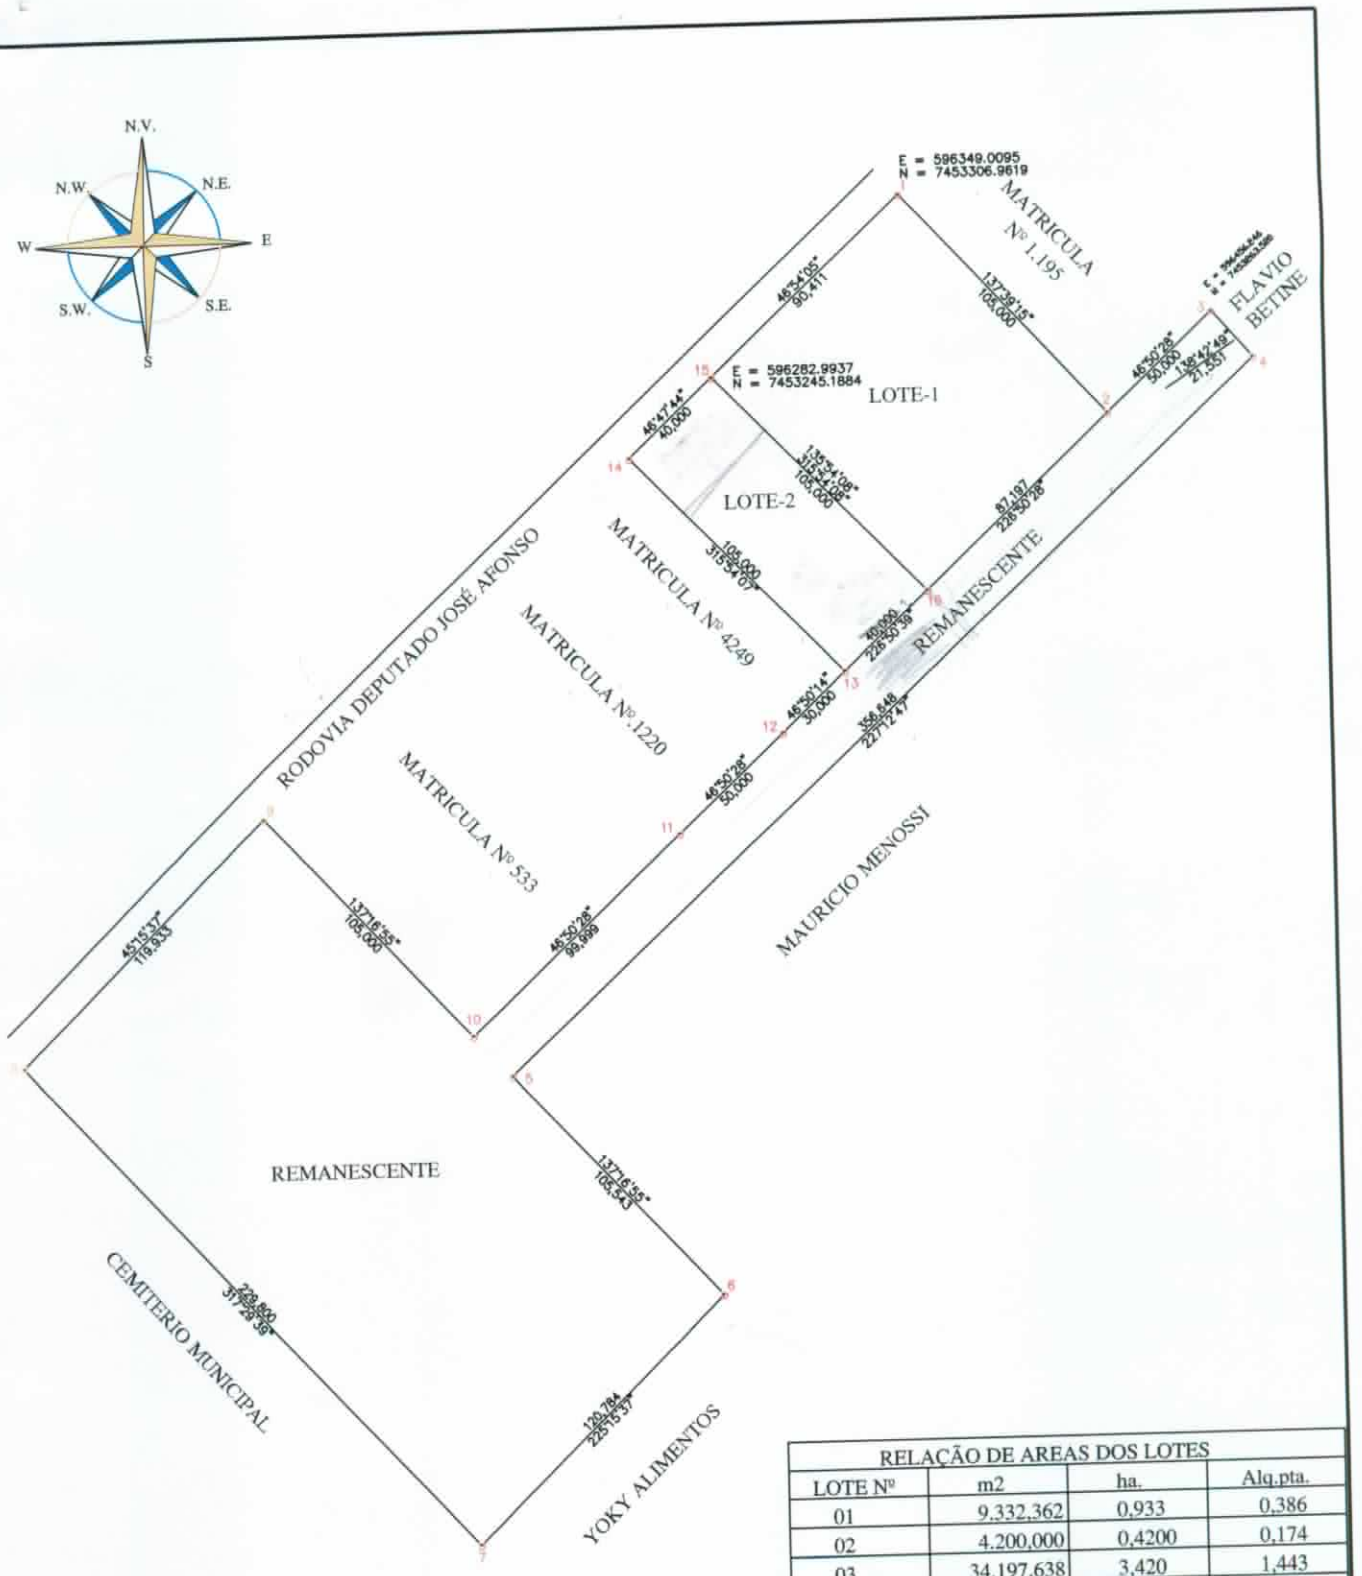

RELAÇÃO DE AREAS DOS LOTES			
LOTE Nº	m2	ha.	Alq.pta.
01	9,332,362	0,933	0,386
02	4.200,000	0,4200	0,174
03	34,197,638	3,420	1,443
TOTAL	48.450,000	4,845	2,002

CAMBARA – LEVANTAMENTOS TOPOGRAFICO

LEVANTAMENTO PLANIMETRICO E PLANIALTIMETRICO COM GPS DE ALTA PRECISÃO
RUA HENRIQUE DIAS Nº 337 – TEL.(43)-9977-9324 – MUNICIPIO CAMBARÁ – ESTADO PARANA
PRESTAMOS SERVIÇOS EM TODO O BRASIL

PROJETO: LEVANTAMENTO GEORREFERENCIADO – SGPS– SERIE Nº 0507000310

IMÓVEL : LOTE URBANO - TRANCRIÇÃO Nº 209

PROPRIETÁRIO: CAMARA MUNICIPAL DE CAMBARA

LOCALIZAÇÃO: DISTRITO INDUSTRIAL

MUNICÍPIO : CAMBARA | COMARCA: CAMBARA | ESTADO : PARANÁ

RESPONSAVEL TÉCNICO : FABIO RODRIGO BETTINE CREA – PR 200695/D

EXECUÇÃO : BENEDITO CARLOS E. SOUTO CPF – 475.853.889-00 TEC.AGRIMENSOR

DATA : 16/11/2009

TRANSCRIÇÃO Nº 209
2.789

ESCALA : 1:3000

ÁREA :

48.450,000 m2
4,845 ha.
2,002 Alq.pta.