Excelentíssimo Senhor
Eduardo Albani Dala Costa
Presidente da Câmara Municipal de Pato Branco

O vereador que abaixo assina, **Claudemir Zanco - PL,** no uso de suas prerrogativas legais e regimentais, apresenta para a apreciação do douto Plenário e solicita apoio dos nobres pares para a aprovação do seguinte Projeto de Lei:

PROJETO DE LEI Nº 156, DE 22 DE OUTUBRO DE 2024.

Denomina via pública de “Casimiro Gnoatto”.

Art. 1º Fica denominada de “Casimiro Gnoatto” a via pública localizada no Loteamento Amélia Picolo, Bairro São Francisco, Município de Pato Branco, Paraná.

Art. 2º Esta Lei entra em vigor na data de sua publicação.

Pato Branco, *datado e assinado digitalmente.*

Assinado por 1 pessoa: CLAUDEMIR ZANCO
Para verificar a validade das assinaturas, acesse https://cmpatobranco.1doc.com.br/verificacao/6F6E-4667-D209-3252 e informe o código 6F6E-4667-D209-3252

JUSTIFICATIVA

O presente projeto de lei que visa homenagear Casimiro Gnoatto e busca reconhecer e perpetuar a memória de um cidadão que fez parte da história de Pato Branco e contribuiu, de maneira simples e significativa, para a construção de sua comunidade.

Casimiro Gnoatto nasceu no dia 17 de março de 1941, em Passo Fundo, Rio Grande do Sul, e mudou-se para Pato Branco em 1959, aos 18 anos de idade. Filho de agricultores e criado em uma família de sete irmãos, Casimiro trouxe consigo os valores do trabalho árduo, da dedicação à terra e do respeito pela natureza. Foi em Pato Branco que formou sua própria família, ao lado de sua esposa, Cebila Pierina Gnoatto, com quem compartilhou 48 anos de união, criando três filhos, sete netos e três bisnetos.

Casimiro era um homem conhecido por sua simplicidade, amor à família e seu carinho pela vida no campo. Dedicava-se ao cultivo de hortas e jardins, e tinha uma paixão por cozinhar e reunir seus entes queridos em torno da mesa. Sua conexão com a terra e com os valores familiares fizeram dele uma figura querida por todos que o conheciam, sendo um exemplo de humildade, generosidade e amor ao próximo.

A denominação da via com seu nome é uma forma de preservar sua memória e homenagear uma vida dedicada à família e ao trabalho, que simboliza as raízes e os valores tão presentes na história de nosso município.

A escolha de seu nome para a denominação de uma via pública reflete o reconhecimento de seus familiares e amigos, e também serve como uma lembrança duradoura de sua contribuição para o fortalecimento dos laços comunitários e o desenvolvimento de Pato Branco.

Desta forma, solicito ao Nobres Edis apoio para a aprovação deste Projeto de Lei.

Assinado por 1 pessoa: CLAUDEMIR ZANCO
Para verificar a validade das assinaturas, acesse https://cmpatobranco.1doc.com.br/verificacao/6F6E-4667-D209-3252 e informe o código 6F6E-4667-D209-3252

BIOGRAFIA “CASIMIRO GNOATTO”



Casimiro Gnoatto nasceu no dia 17 de março de 1941, em Passo Fundo, Rio Grande do Sul. Brasileiro, filho de Amélia Gnoatto, Casimiro cresceu em uma família de agricultores, ao lado de seus seis irmãos, vivenciando desde cedo o trabalho no campo.


Em 1959, aos 18 anos, mudou-se para Pato Branco, onde deu início a uma nova etapa de sua vida. Foi em Pato Branco que conheceu Cebila Pierina Gnoatto, com quem começou a namorar e, posteriormente, casou-se em 1965. Juntos, construíram uma família sólida, composta por três filhos, sete netos e três bisnetos. Em 2013, o casal celebrou 48 anos de casamento, marcando suas "Bodas de Granito".

Casimiro sempre foi uma pessoa muito dedicada à família e à terra. Ele adorava reunir seus entes queridos, e tinha um imenso prazer em cozinhar e cultivar plantas em suas hortas e jardins. Amante da natureza e dos animais, Casimiro deixou um legado de simplicidade, amor e respeito pelo meio ambiente.

Ele faleceu no dia 7 de agosto de 2013, aos 72 anos, deixando saudades eternas em todos que tiveram o privilégio de conhecê-lo. Sua memória permanece viva no coração de seus familiares e amigos.

"Estará para sempre em nossa memória e em nossos corações."

Assinado por 1 pessoa: CLAUDEMIR ZANCO
Para verificar a validade das assinaturas, acesse https://cmpatobranco.1doc.com.br/verificacao/6F6E-4667-D209-3252 e informe o código 6F6E-4667-D209-3252

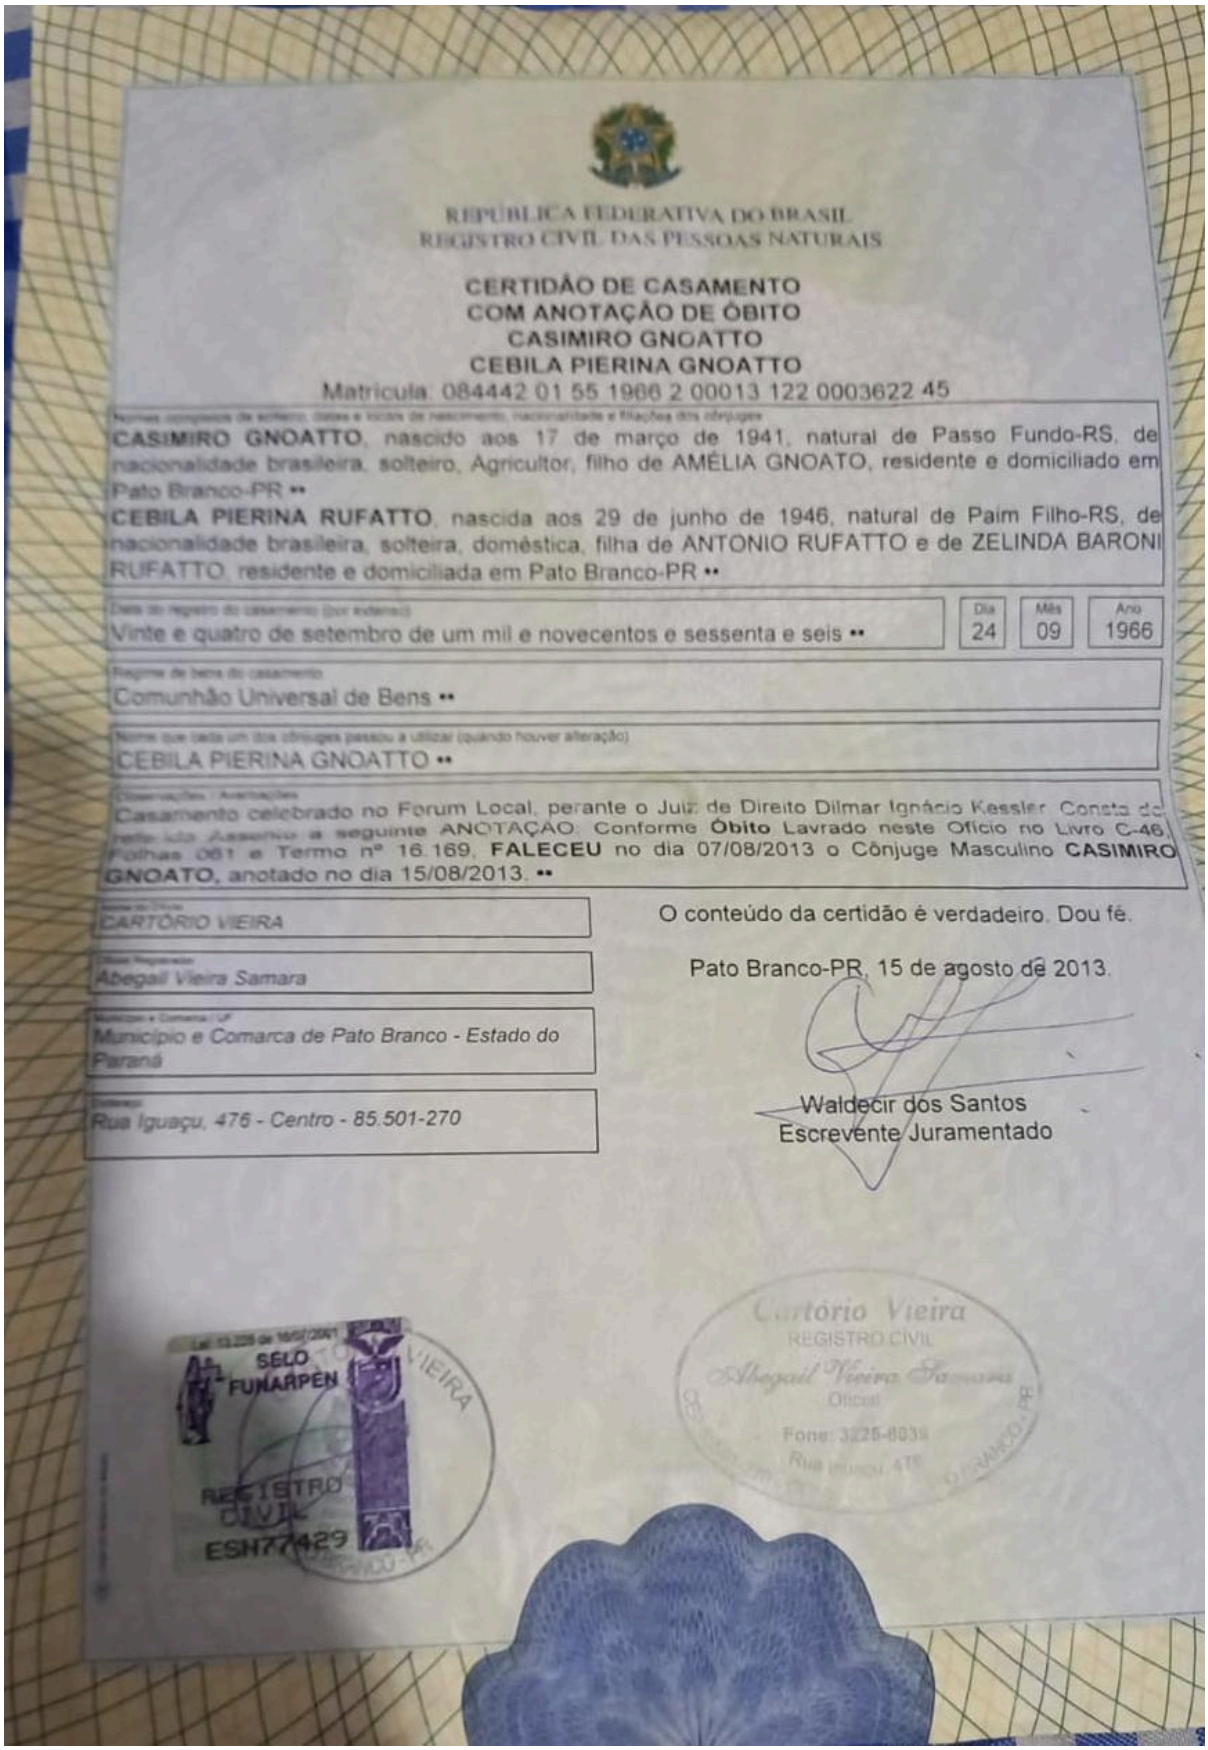

REPÚBLICA FEDERATIVA DO BRASIL
REGISTRO CIVIL DAS PESSOAS NATURAIS

CERTIDÃO DE CASAMENTO
COM ANOTAÇÃO DE ÓBITO
CASIMIRO GNOATTO
CEBILA PIERINA GNOATTO

Matrícula: 084442 01 55 1966 2 00013 122 0003622 45

Nomes completos de solteiro, datas e locais de nascimento, nacionalidade e filiações dos cônjuges

CASIMIRO GNOATTO, nascido aos 17 de março de 1941, natural de Passo Fundo-RS, de nacionalidade brasileira, solteiro, Agricultor, filho de AMÉLIA GNOATO, residente e domiciliado em Pato Branco-PR ••

CEBILA PIERINA RUFATTO, nascida aos 29 de junho de 1946, natural de Paim Filho-RS, de nacionalidade brasileira, solteira, doméstica, filha de ANTONIO RUFATTO e de ZELINDA BARONI RUFATTO, residente e domiciliada em Pato Branco-PR ••

Data do registro do casamento (por extenso): Vinte e quatro de setembro de um mil e novecentos e sessenta e seis ••

Dia	Mês	Ano
24	09	1966

Regime de bens do casamento: Comunhão Universal de Bens ••

Nome que cada um dos cônjuges passou a utilizar (quando houver alteração): CEBILA PIERINA GNOATTO ••

Observações - Averbações: Casamento celebrado no Forum Local, perante o Juiz de Direito Dilmar Ignácio Kessler. Consta dos autos sob Assento a seguinte ANOTAÇÃO: Conforme **Óbito** Lavrado neste Ofício no Livro C-46, Folhas 061 e Termo nº 16.169, **FALECEU** no dia 07/08/2013 o Cônjuge Masculino **CASIMIRO GNOATO**, anotado no dia 15/08/2013. ••

Serventia do Ofício: CARTÓRIO VIEIRA

Oficial Registrador: Abegail Vieira Samara

Município e Comarca / UF: Município e Comarca de Pato Branco - Estado do Paraná

Endereço: Rua Iguaçu, 476 - Centro - 85.501-270

O conteúdo da certidão é verdadeiro. Dou fé.


Pato Branco-PR, 15 de agosto de 2013.

Waldecir dos Santos
Escrevente Juramentado

SELO FUNARPEN
REGISTRO CIVIL
ESH77429

Cartório Vieira
REGISTRO CIVIL
Abegail Vieira Samara
Oficial

Assinado por 1 pessoa: CLAUDEMIR ZANCO
Para verificar a validade das assinaturas, acesse https://cmpatobranco.1doc.com.br/verificacao/6F6E-4667-D209-3252 e informe o código 6F6E-4667-D209-3252

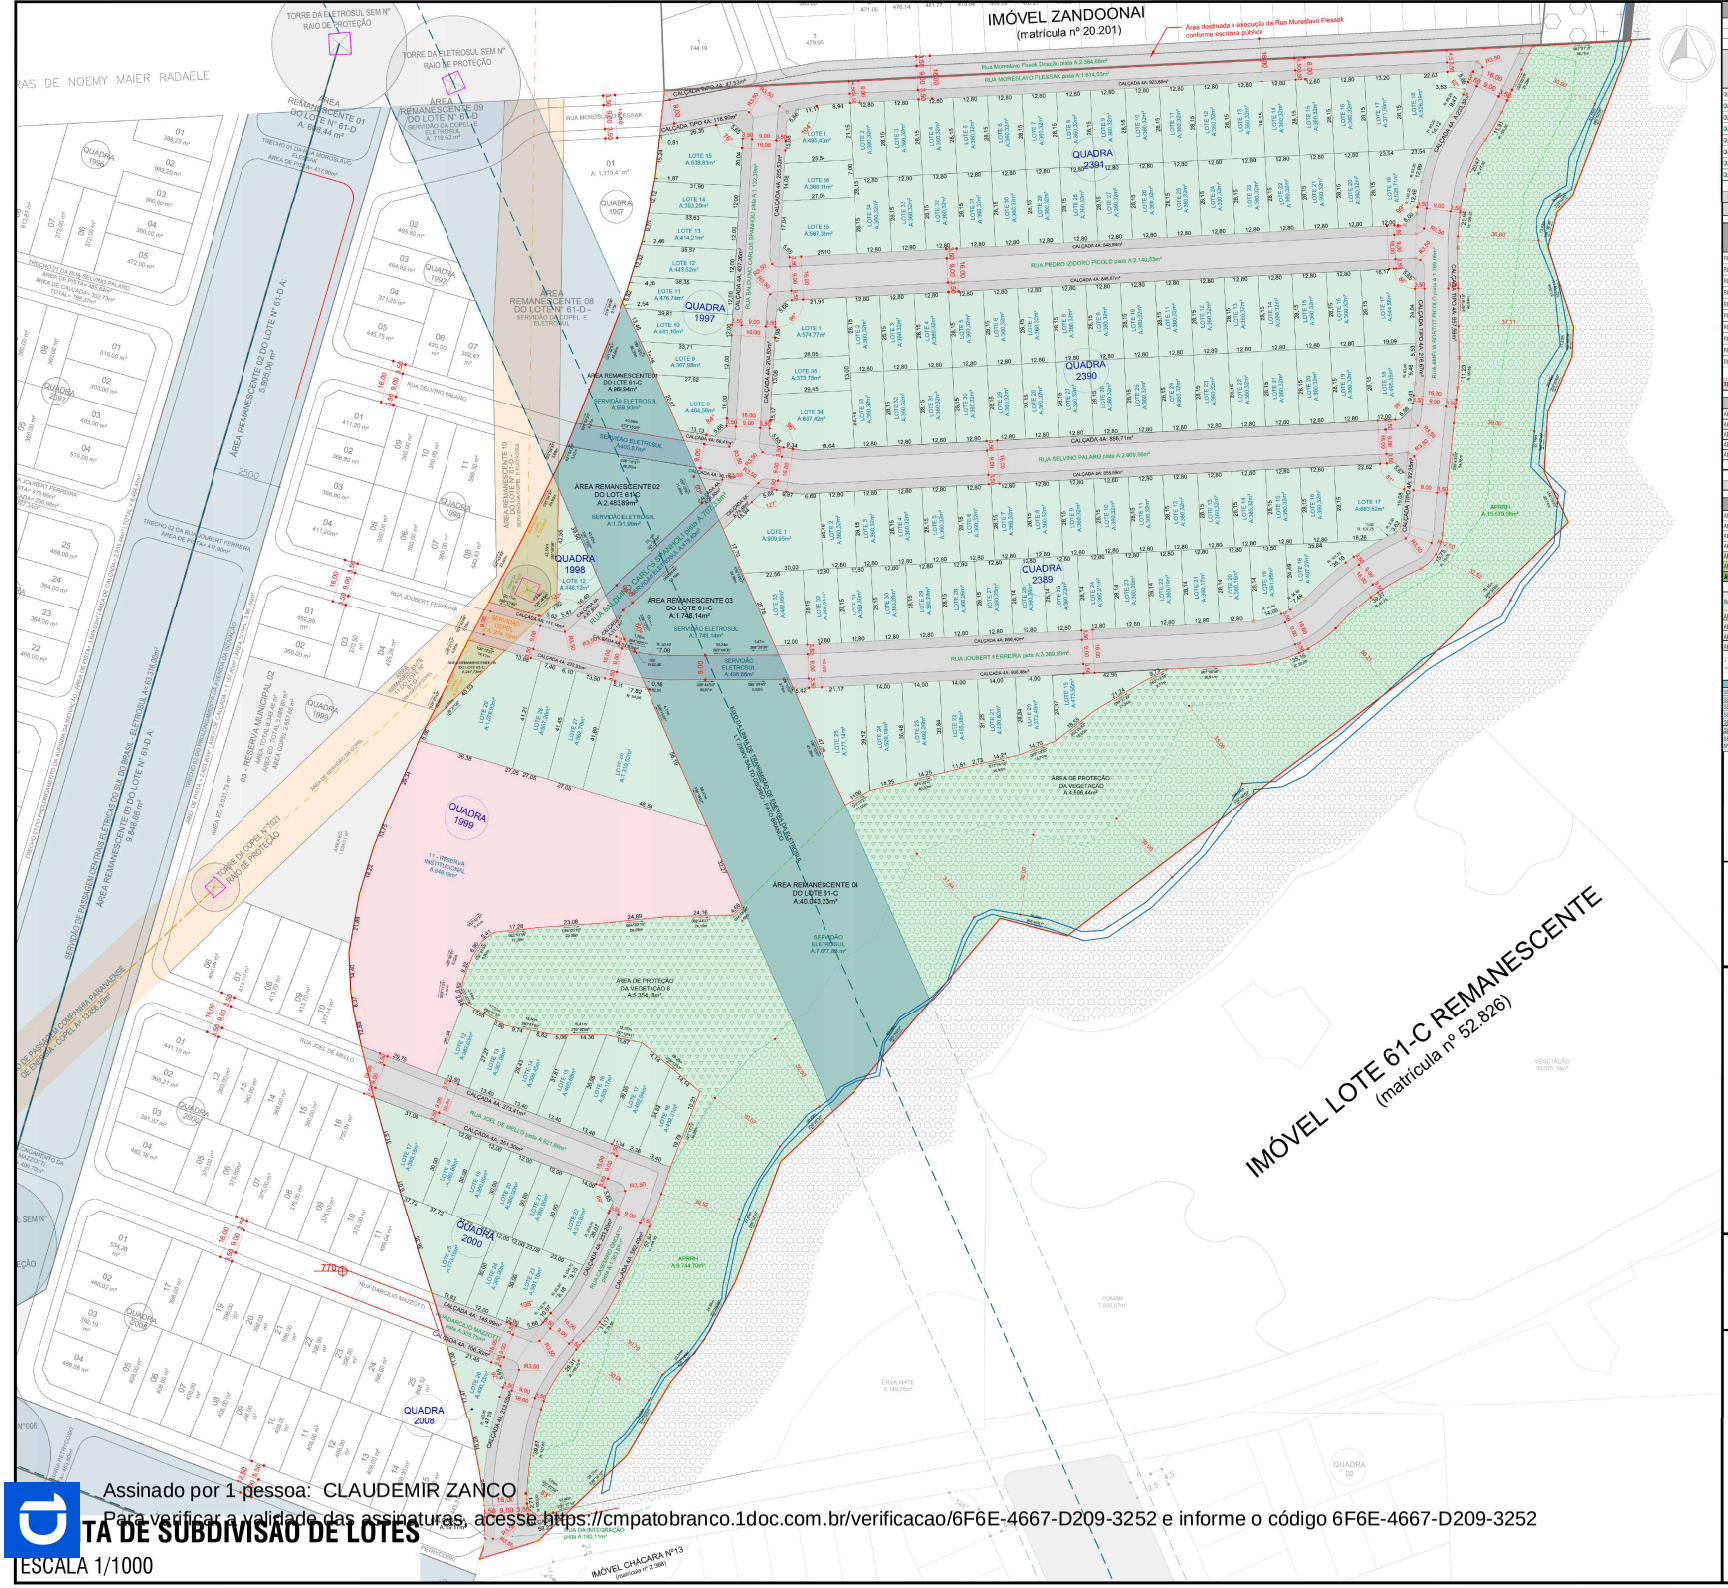

QUADRO DE ÁREAS GERAL DO LOTEAMENTO

DESCRIÇÃO DO IMÓVEL: IMÓVEL LOTE 61-C (MATRÍCULA Nº 52.825 - 1ºOFÍCIO/PR) — ÁREA: 140.822,19 m²

ÁREA ÚTIL DO LOTEAMENTO: 98.980,38 m²

QUADRA Nº	Nº DE LOTES PRIVATIVOS	ÁREA DE LOTES PRIVATIVOS	Nº DE LOTES RESERVA MUNICIPAL	ÁREA DE RESERVA MUNICIPAL	Nº DE LOTES SERVIDÃO ELETROSUL	ÁREA DA SERVIDÃO ELETROSUL	Nº DE LOTES SERVIDÃO COPEL	ÁREA DA SERVIDÃO COPEL	Nº DE LOTES TOTAL	ÁREA TOTAL* DE LOTES
QUADRA 2391	36	13.684,95 m²	----------	----------	----------	----------	----------	----------	36	13.684,95 m²
QUADRA 2390	35	13.435,47 m²	----------	----------	----------	----------	----------	----------	35	13.435,47 m²
QUADRA 2389	33	12.933,52 m²	----------	----------	----------	----------	----------	----------	33	12.933,52 m²
QUADRA 1997	9	3.640,94 m²	----------	----------	----------	----------	----------	----------	9	3.640,94 m²
QUADRA 1998	1	448,32 m²	----------	----------	----------	----------	----------	----------	1	448,32 m²
QUADRA 1999	19	10.080,93 m²	1	3.848,09 m²	----------	----------	----------	----------	19	18.930,06 m²
QUADRA 2000	9	4.275,36 m²	----------	----------	----------	----------	----------	----------	9	4.275,36 m²
QUADRA 2008	1	490,73 m²	----------	----------	----------	----------	----------	----------	1	490,73 m²
TOTAL GERAL	142	58.980,38 m²	1	3.848,09 m²	----------	----------	----------	----------	142	67.837,58 m²

ÁREA ÚTIL DAS QUADRAS (LOTES RESIDENCIAIS + LOTES INSTITUCIONAIS) PARA FINS DE CALCULO DE RESERVA INSTITUCIONAL: 67.837,58 m²

NOME DA RUA	ÁREAS DE CALÇADA	ÁREAS DE PISTA	ÁREA DE CICLOVIA	ÁREA DE SERVIDÃO ELETROSUL SOBREPOSTA A RUA	ÁREA DE SERVIDÃO COPEL SOBREPOSTA A RUA	ÁREA TOTAL DA RUA**
RUA DA INTEGRAÇÃO	7.401 m²	186,11 m²	----------	----------	----------	357,51 m²
RUA DACILIO MAZZOTTI	255,29 m²	300,75 m²	----------	----------	----------	556,04 m²
RUA JOEL DE MELLO	731,70 m²	921,69 m²	----------	----------	----------	1.640,39 m²
RUA AMÉLIA BORTOLINCICOLO	1.139,59 m²	1.708,06 m²	----------	----------	----------	2.960,65 m²
RUA JOUBERT FERREIRA	2.151,49 m²	3.269,28 m²	690,66 m²	----------	274,18 m²	5.521,07 m²
RUA MORESI AVO FLEISAK	1.098,37 m²	1.614,77 m²	----------	----------	----------	2.704,14 m²
RUA SELVINO PALARO	1.838,92 m²	2.907,88 m²	405,87 m²	----------	----------	4.746,80 m²
RUA CASEMIRO GIODATO	1.009,25 m²	1.383,82 m²	----------	----------	----------	2.393,07 m²
RUA BALDUINO CARLOS SPANHOLI	1.014,53 m²	1.609,72 m²	476,48 m²	----------	----------	2.890,25 m²
RUA PEDRO IZIDORO PICOLO	1.681,85 m²	2.148,53 m²	----------	----------	----------	3.830,38 m²
TOTAL GERAL DE RUAS	11.068,19 m²	16.430,92 m²	1.330,01 m²	774,19 m²	28,04%	27.491,78 m²

ÁREA REMANESCENTE DO IMÓVEL LOTE Nº61C

ÁREA REMANESCENTE 1 - SERVIDÃO ELETROSUL	960,83 m²
ÁREA REMANESCENTE 2 - SERVIDÃO ELETROSUL E SERVIDÃO COPEL	2.482,89 m²
ÁREA REMANESCENTE 3 - SERVIDÃO ELETROSUL	1.746,14 m²
ÁREA REMANESCENTE 4 - SERVIDÃO ELETROSUL, APP/R1 E APV	40.043,23 m²
ÁREA REMANESCENTE 5 - SERVIDÃO COPEL	247,72 m²
TOTAL ÁREA REMANESCENTE IMÓVEL LOTE Nº61C	45.482,81 m²

CÁLCULO DE ÁREAS PARA ÁREA INSTITUCIONAL

ÁREA TOTAL DA GLEBA	100,00%	140.822,19 m²
ÁREA REMANESCENTE DO LOTE Nº61C (APP/R1 + APV) + SERVIDÃO ELETROSUL + SERVIDÃO COPEL)	32,31%	45.482,81 m²
ÁREA UTIL DAS QUADRAS	41,89%	58.980,93 m²
ÁREA NECESSÁRIA PARA DOAÇÃO (35%) DA GLEBA DESCONTADOS ÁREA DE APP/R1 / APV E SERVIDÕES DA ELETROSUL E COPEL NAS QUADRAS	35,00%	33.365,25 m²
ÁREA DE ARRUAMENTO	20,84%	27.491,70 m²
ÁREA NECESSÁRIA PARA RESERVA INSTITUCIONAL	15,00%	8.848,90 m²
ÁREA DE DOAÇÃO AO MUNICÍPIO		**36.340,09**

IMÓVEL LOTE 61-C (MATRICULA Nº 52.825 - 1ºOFÍCIO/PR)	140.822,19 m²
ÁREA TOTAL DE LOTES	58.980,93 m²
ÁREA INSTITUCIONAL	8.848,90 m²
ÁREA DE RUAS DO LOTEAMENTO	27.491,70 m²
ÁREA REMANESCENTE DO LOTE Nº61C (APP/R1 + APV) + SERVIDÃO ELETROSUL + SERVIDÃO COPEL	45.492,81 m²

* ÁREA TOTAL DE LOTES INCLUINDO SERVIDÕES NAS QUADRAS
** 5M ÁREA TOTAL DAS RUAS (SEM) SOMADAS ÁREAS DE CALÇADAS + ÁREA DE PISTA

QUADRO RESUMO DA SERVIDÃO DE ELETROSUL

SERVIDÃO ELETROSUL SOBREPOSTA A ÁREA REMANESCENTE 01	999,93 m²
SERVIDÃO ELETROSUL SOBREPOSTA A ÁREA REMANESCENTE 02	1.791,99 m²
SERVIDÃO ELETROSUL SOBREPOSTA A ÁREA REMANESCENTE 03	1.746,14 m²
SERVIDÃO ELETROSUL SOBREPOSTA A RUA JOUBERT FERREIRA	690,66 m²
SERVIDÃO ELETROSUL SOBREPOSTA A RUA SELVINO PALARO	405,87 m²
SERVIDÃO ELETROSUL SOBREPOSTA A RUA BALDUINO CARLOS SPANHOLI	476,48 m²
SERVIDÃO DA ELETROSUL SOBREPOSTA AO IMÓVEL REMANESCENTE 8 DO LOTE Nº61	7.677,83 m²

QUADRO RESUMO DA SERVIDÃO DA COPEL

SERVIDÃO COPEL SOBREPOSTA A ÁREA REMANESCENTE 02	709,98 m²
SERVIDÃO COPEL SOBREPOSTA A ÁREA REMANESCENTE 05	274,18 m²
SERVIDÃO DA COPEL SOBREPOSTA AO RUA JOUBERT FERREIRA	247,72 m²
TOTAL DA ÁREA DE SERVIDÃO DA COPEL NO IMÓVEL:	**1.222,78 m²**

LEGENDA

LOTE 61-C MATRÍCULA Nº 52.825 COM ÁREA TOTAL 140.822,19m².

- DELIMITAÇÃO DO IMÓVEL
- DELIMITAÇÃO FAIXA DE SERVIDÃO DA COPEL
- LIMITE APP/RIR (ÁREA DE PRESERVAÇÃO DE RECURSOS HÍDRICOS)
- RIO
- APP/RR1 (ÁREA DE PRESERVAÇÃO DE RECURSOS HÍDRICOS) À RECUPERAR
- ÁREA DE PROTEÇÃO DA VEGEVEÇÃO
- ÁREA DA FAIXA DE SERVIDÃO DA COPEL
- APP/RR1 (ÁREA DE PRESERVAÇÃO DE RECURSOS HÍDRICOS)
- ÁREA DA FAIXA DE SERVIDÃO DA ELETROSUL
- DELIMITAÇÃO ÁREA DE RIO
- ÁREA DE PISTA
- ÁREA DE CALÇADA

ÁREA DO MUNICÍPIO:

NUNICÍPIO DE PATO BRANCO PRÉ-APROVADO 2007.124

VMT CONSTRUTORA E TERRAPLENAGEM LTDA.
CNPJ: 11.244.460/0001-44
FONE: (46) 3225-9009
Via Latrol Luiz Alfredo de Bortoli, BR158, nº 6385, Trevo de Guaraci
Pato Branco/PR

RESPONSÁVEL TÉCNICO: LEI 6.645/1966 - Dos Obras Protegidas. Art. 7º: São obras intelectuais protegidas as criações de espírito, expressas por qualquer meio ou fixadas em qualquer suporte, tangível ou intangível, conhecido ou que venha a ser inventado no futuro, tais como: 7 - os projetos, esboços e obras plásticas concernentes à geografia, engenharia, topografia, arquitetura, paisagismo, cenografia e ciência (ou execução ou construção de acordo).

LEONARDO DE BORBA
ARQUITETO E URBANISTA CAU/Nº A1430099

PROJETO URBANÍSTICO

PROPRIETÁRIOS

HÉLIO DOMINGOS PICOLO
CPF: 071.337.319-91

SOLENI MARIA SPANHOLI PICOLO
CPF: 026.9[illegible]1.404-05

EMPREENDIMENTO	LOTEAMENTO amélia picolo
ENDEREÇO	LOTE N61-C, NÚCLEO BOM RETIRO, SITUADO NA RUA DA INTEGRAÇÃO, BAIRRO SÃO FRANCISCO, PATO BRANCO/PR
MATRÍCULA	52.825 1ºOficio
PROJETO	PROJETO URBANÍSTICO DE LOTEAMENTO
ÁREA TOTAL	140.822,19 m²
ESTATÍSTICA	PLANTA DE SUBDIVISÃO DE LOTES
PRANCHA	U 03/05

DESENHO	ESCALA	DATA	CIDADE
LEONARDO DE BORBA	INDICADA	18/06/2024	PATO BRANCO/PR

PLANTA DE SUBDIVISÃO DE LOTES

ESCALA 1/1000

Assinado por 1 pessoa: CLAUDEMIR ZANCO
Para verificar a validade das assinaturas, acesse https://cmpatobranco.1doc.com.br/verificacao/6F6E-4667-D209-3252 e informe o código 6F6E-4667-D209-3252

VERIFICAÇÃO DAS ASSINATURAS

Código para verificação: 6F6E-4667-D209-3252

Este documento foi assinado digitalmente pelos seguintes signatários nas datas indicadas:

CLAUDEMIR ZANCO (CPF 856.XXX.XXX-34) em 22/10/2024 18:42:05 (GMT-03:00)
Papel: Parte
Emitido por: Sub-Autoridade Certificadora 1Doc (Assinatura 1Doc)

Para verificar a validade das assinaturas, acesse a Central de Verificação por meio do link:

https://cmpatobranco.1doc.com.br/verificacao/6F6E-4667-D209-3252