PREFEITURA MUNICIPAL DE GARÇA
Estado de São Paulo

Ofício nº 482/2024 – CM

Garça, 21 de outubro de 2024.

Requerimento nº	610/2024
Vereador:	Antonio Franco dos Santos – Bacana
Assunto:	Solicita informar se serão instaladas redes de galerias pluviais e rede de esgoto no final da Avenida Paineiras.

Senhor Presidente,

Em atenção ao contido no expediente supra o Secretário Municipal de Obras e Serviços informou que, referente à drenagem de águas pluviais, o contrato para execução se encontra vigente e a empresa já foi notificada para o início da obra.

Quanto às redes de esgoto, a Diretora Executiva do SAAE informou que já existe um projeto destinado à construção de uma rede coletora de esgoto e estação de recalque para o local mencionado. Além disso, o SAAE possui as tubulações e materiais necessários para a confecção dos poços de visita. Segue projeto em anexo, para conhecimento.


Atenciosamente,

JOAO CARLOS DOS SANTOS:06175977823

Assinado de forma digital por JOAO CARLOS DOS SANTOS:06175977823
Dados: 2024.10.22 14:04:17 -03'00'

JOÃO CARLOS DOS SANTOS
Prefeito Municipal

Exmo. Sr.
RODRIGO GUTIERRES
Câmara Municipal de Garça
NESTA

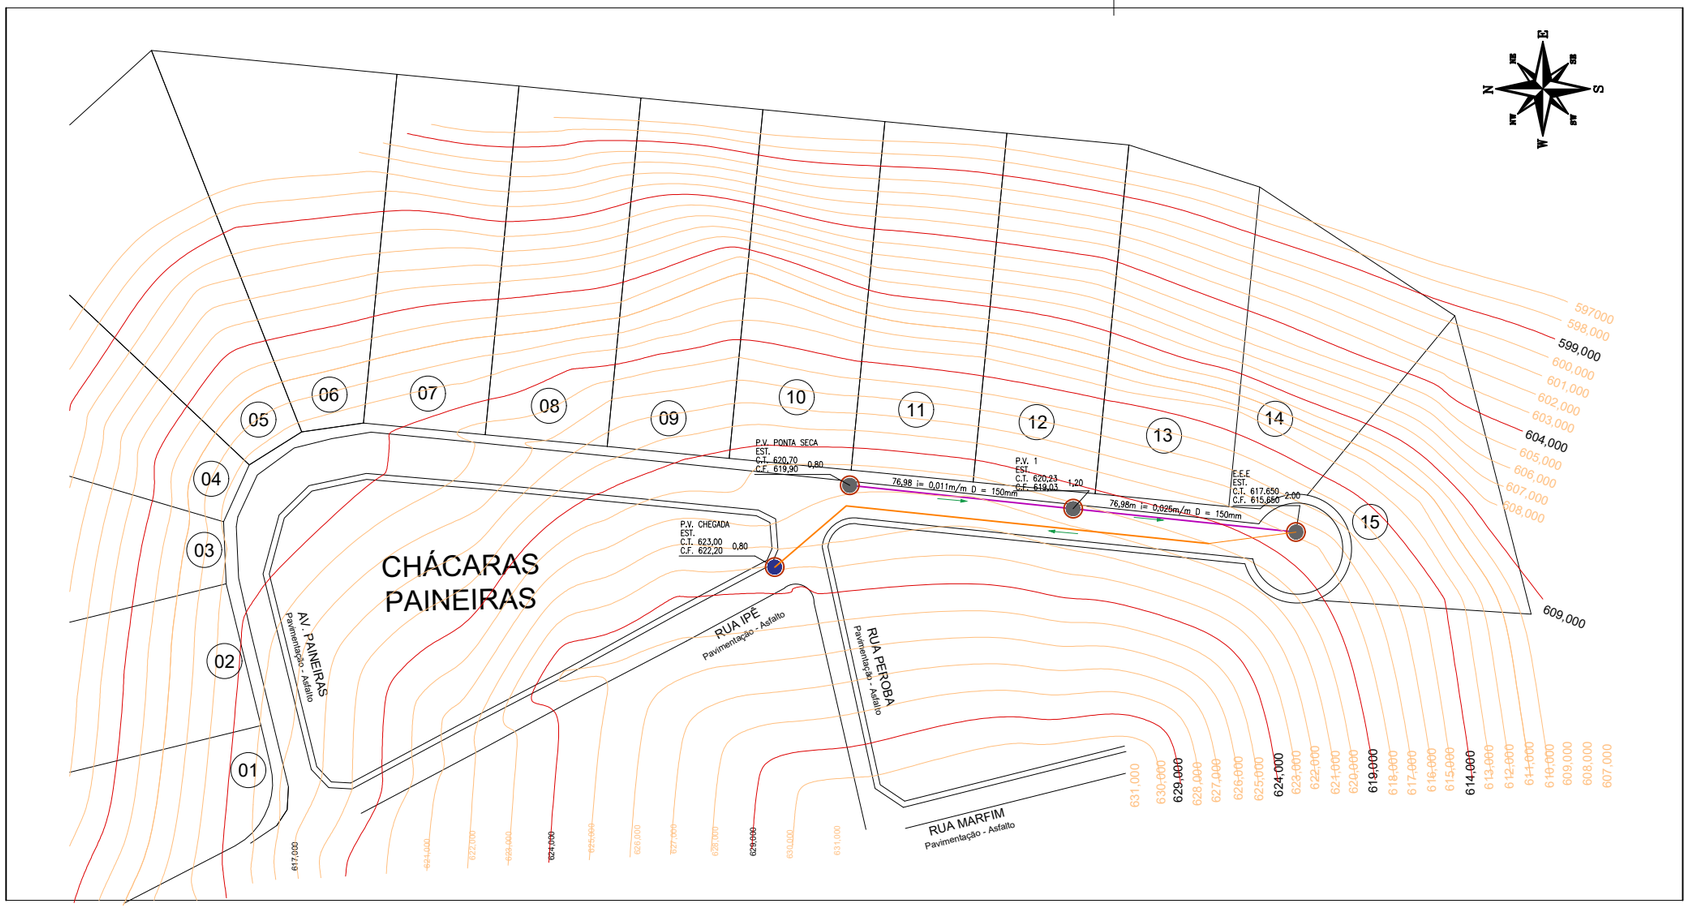


PLANTA BAIXA REDE COLETORA DE ESGOTO


ESCALA: (1:100)

LEGENDA	
	POÇO DE VISITA
	TUBO PVC RECALQUE
	TUBO PVC VINILFORT JEI Ø150 (REDE DOMICILIAR AUXILIAR)

LISTA DE MATERIAIS	
MATERIAL	QUANTIDADE
POÇO DE VISITA COM TAMPÃO	3UNIDADES
TUBO PVC VINILFORT JEI Ø150 (REDE COLETORA)	153,79 METROS
TUBO PVC VINILFORT JEI Ø100 (REDE DOMICILIAR)	24 METROS
Tê PVC PB JE Ø150x100mm	4 UNIDADES
CURVA PVC PB JE 90° Ø100mm	4 UNIDADES

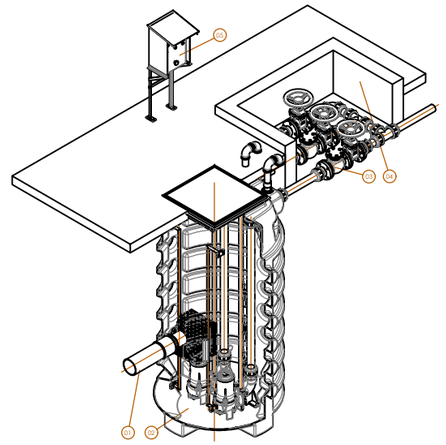

VISTA ISOMÉTRICA

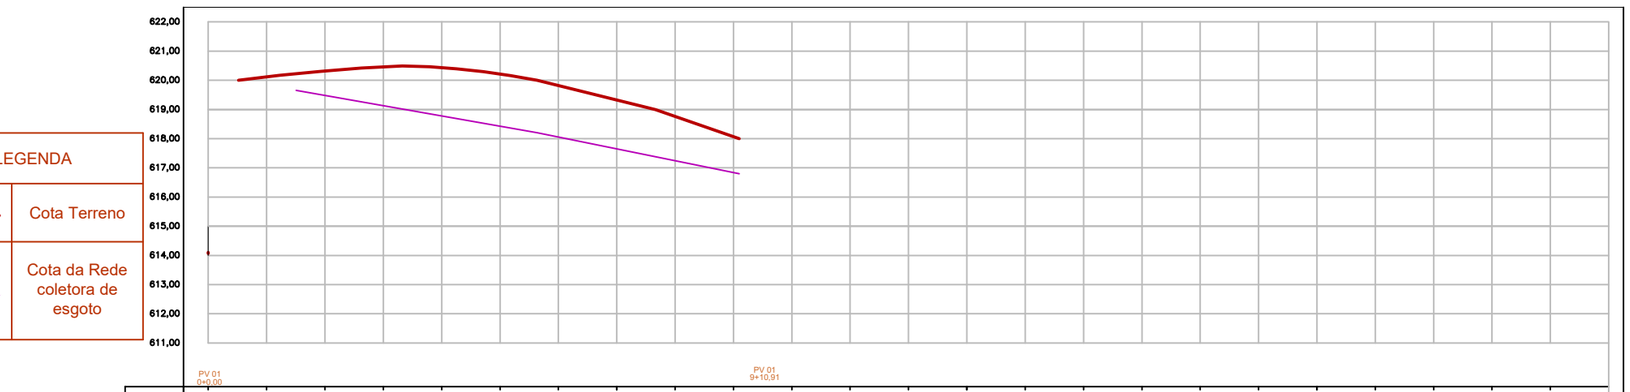


LEGENDA	
	Cota Terreno
	Cota da Rede coletora de esgoto

ESTACAS	0	1	2	3	4	5	6	7	8	9	10	11	12	13	14	15	16	17	18	19	20	21	22	23
COTA DO TERRENO (m)	603,32	603,43	603,54	603,11	602,28	602,09	602,63	603,00	602,59	601,81	601,42	601,49	601,49	601,27	600,95	600,98	601,94	602,68	603,27	603,59	603,96	605,81	607,45	608,68
COTA DO FUNDO (m)	602,48	602,29	602,06	601,83	601,63	601,47	601,32	601,17	600,89	600,57	600,24	599,94	599,76	599,58	599,40	599,88	600,97	601,48	602,37	602,64	603,27	604,50	606,47	607,57
PROFUNDIDADE DO (m) (GERATRIZ INFERIOR TUBO)	0,80	1,14	1,48	1,28	0,65	0,62	1,31	1,83	1,70	1,24	1,18	1,55	1,73	1,69	1,55	1,10	0,97	1,20	0,90	0,95	0,69	1,31	0,98	1,11
DIÂMETRO (m) MATERIAL	PVC MARROM Ø 150mm P/ ESGOTO																							
COMPRIMENTO TRECHO (m)	20,00	20,00	20,00	20,00	20,00	20,00	20,00	20,00	20,00	20,00	20,00	20,00	20,00	20,00	20,00	20,00	20,00	20,00	20,00	20,00	20,00	20,00	20,00	20,00
TIPO PAVIMENTO	TERRA																							

PERFIL LONGITUDINAL REDE COLETORA DE ESGOTO

ESCALA: (1:75)

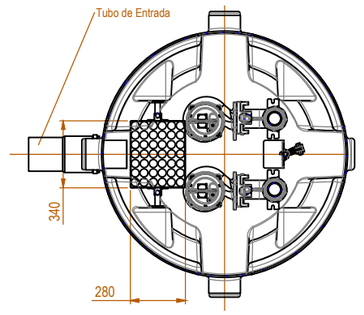

CORTE
A1-A1

ASSUNTO	SERVIÇO AUTONÔMO DE ÁGUAS E ESGOTOS - GARÇA
LOCAL:	SISTEMA DE ESGOTAMENTO SANITÁRIO CHÁCARAS PAINEIRAS
PROPRIETÁRIO:	CHÁCARAS PAINEIRAS
RESPONSÁVEL TÉCNICO:	SERVIÇO AUTONÔMO DE ÁGUAS E ESGOTOS - SAAE
ESCALA:	DEPARTAMENTO DE OBRAS
DATA:	1:75
RESPONSÁVEL:	27/09/2023
	ANDRÉ A. BELISÁRIO

01/01

A1