Câmara Municipal de Bofete

Ed. Vereador Onofre Leme Machado

"SALA DAS SESSÕES VEREADOR AGNALDO CASSEMIRO DOS SANTOS".

CNPJ 01.646.008/0001-92 atendimento@camarabofete.sp.gov.br

Rua Sete de Setembro, 54 – CEP 18.590-000, Bofete/SP

Tel. (14) 3883-1377/3883-1455

PROJETO DE LEI N° 3, DE 4 DE MARÇO DE 2024.

DISPÕE SOBRE A DENOMINAÇÃO DO CAMPO SOCIETY LOCALIZADO NA RUA GUARÁ COM RUA 83, BAIRRO ALPES DA CASTELO.

Eugênio Carlos Alves, Vereador com assento nesta Casa de Leis, no uso de suas atribuições legais, propõe o seguinte Projeto de Lei:

Art. 1° Fica denominado de "**SÁVIO DE ALMEIDA SANTOS**" o **CAMPO SOCIETY** localizado na Rua Guará com Rua 83, Bairro Alpes da Castelo.

Art. 2° Esta lei entra em vigor na data de sua publicação.

Câmara Municipal de Bofete, 4 de março de 2024.

EUGÊNIO CARLOS ALVES
Vereador Autor

CÂMARA MUNICIPAL BOFETE
Protocolo nº 32/2024
Data 13/03/24 Hora 10:20
Ass: Leandro Costa
Secretaria da Câmara Municipal de Bofete

JUSTIFICATIVA

Nobres Vereadores,

O jovem **SÁVIO DE ALMEIDA SANTOS** nasceu em 5/11/1998, na cidade de São Paulo. Filho de Djalma Fidelis dos Santos e Juçara Santos de Almeida.

Era morador do Bairro Alpes da Castelo, sendo muito conhecido e querido por todos.

Extrovertido e sempre alegre, gostava muito de futebol.

Infelizmente faleceu em 15/5/2021, aos 22 anos de idade, deixando muitos amigos e muitas saudades.

Por esses e tantos outros motivos, apresento o presente projeto de lei aos Nobres pares para apreciação e debates, confiante na sua posterior aprovação.

Câmara Municipal de Bofete, 4 de março de 2024.

EUGÊNIO CARLOS ALVES
Vereador Autor

DECLARAÇÃO DE ÓBITO

[Via Família]

SAVIO DE ALMEIDA SANTOS

CPF: 516.955.878-39 RG: 62.406.769-5SSP/SP Nascimento: 05/11/1968 Idade: 22 anos
Sexo: MASCULINO Cor: Branca Estado civil: Solteiro(a) Profissão: AJUDANTE GERAL
Natural: SÃO PAULO/SP Cartório: 29ºSUBDISTRITO-SANTO AMARO/SP Livro: A-721 Folha: 022 nº 488073
CEP: 18.590-000 Residência: R: BATUIRA DE COLEIRA, nº 32 - ZONA RURAL Bairro: ALPES DA CASTELO II
Cidade: BOFETE/SP Bens: NÃO Testamento: NÃO INSS: NÃO nº
Eleitor: SIM Cidade: Bofete/SP nº 441890250132 Zona: 041 Seção: 0052 Reservista: SIM nº 323700

FILIAÇÃO

Pai: DJALMA FIDELIS DOS SANTOS CPF: 130.174.258-94 Natural: PARAIBA/PB Estado Civil: Solteiro(a) Profiss
Mãe: JUÇARA SANTOS DE ALMEIDA CPF: - Natural: Estado Civil: Casado(a) Profiss
Endereço: R: BATUIRA DE COLEIRA, nº 32 - Zona Rural Bairro: ALPES DA CASTELO Cidade: Bofete/SP

DADOS DO ÓBITO

Falecimento: 15/05/2021 Hora: 19:00 Local: HOSPITAL AMARAL CARVALHO - CHÁCARA BRAZ MIRAGLIA
Sepultamento: 16/05/2021 Hora: 12:00 Cemitério: MUNICIPAL DE BOFETE Cidade: BOFETE/SP
Médico: TAMIRIS DIAS DA SILVEIRA LUSTRI CRM: 157142 Declaração: 31774306-6
Médico: CRM:
Causa 1: CHOQUE NÃO ESPECIFICADO
Causa 2: LEUCEMIA MIELOIDE AGUDA
Causa 3:
Causa 4:

FILHOS

Não deixa filhos

OBSERVAÇÃO

DOCUMENTOS APRESENTADO DO FALECIDO: RG E CPF CERTIDÃO DE NASCIMENTO, TITULO ELEITORAL, RESE
DADOS FORAM INFORMADOS PELO DECLARANTE.

DADOS DO DECLARANTE

Cartório: BOFETE Endereço: R:NOVE DE JULHO, 439, Telefone: 38831540
Declarante: FLAVIO FIDELIS DOS SANTOS CPF: 455.533.688-71 RG: 56.181.339-5 Est. Civil: Solteiro(a) Gr
Profissão: PEDREIRO Telefone: Celular: (14) 99147-7059
End.: R: CAMPOS SALES , nº 356 - CASA Bairro: CENTRO Cidade: BOFETE/SP

DADOS DO ATENDIMENTO

Responsável pelo preenchimento: Rose Bofete Data: 15/05/2021 22:01 Lançamento: 0 Registro: 86886

Serventia está via exclusivamente para conferência dos dados pelo declarante. Eventuais erros ou omissões devem ser
horas. Os dados desta declaração, prevalecem, substituem e complementam os da Declaração de

Reli a presente declaração e estando de acordo com os dados nela inseridos, responsabilizo-me por futuras

Flavio Fidelis dos Santos

Assinatura do Declarante

Atendente

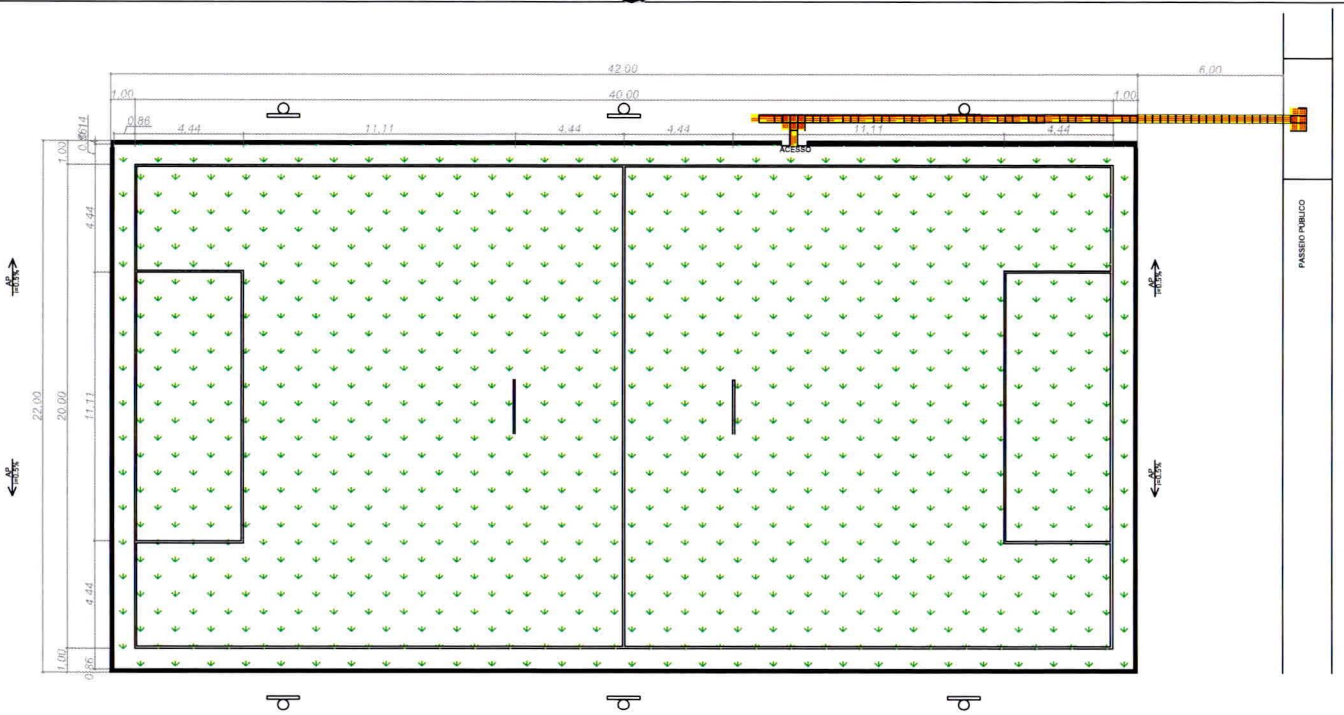

PLANTA BAIXA
CAMPO DE FUTEBOL SOCIETY
ESC.: 1/100

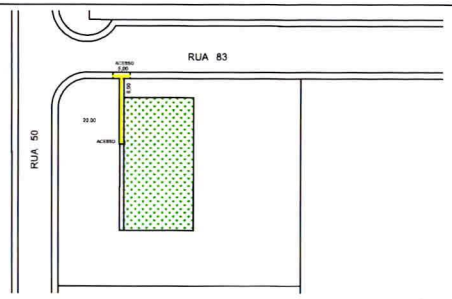

IMPLANTAÇÃO
SEM ESC

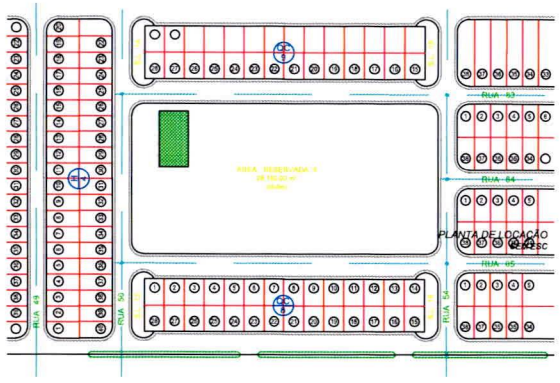

PLANTA DE LOCAÇÃO
SEM ESC

PLANTA DE LOCALIZAÇÃO
SEM ESC

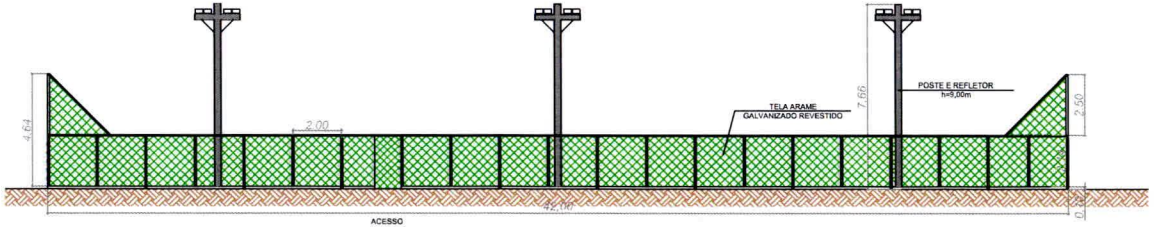

VISTA LATERAL
ESC.: 1/100

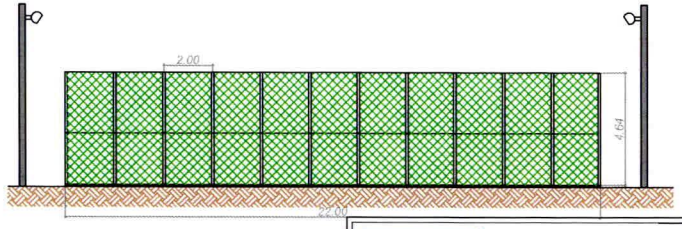

VISTA FUNDO DO CAMPO

SEÇÃO DO TIPO DE PAVIMENTO

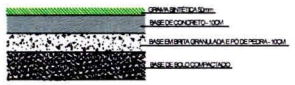

LEGENDA POSTE



LEGENDA GRAMA



BOFETE

1/2

Cadeiro
POMBA BAIXA
CORTE
LOCAÇÃO
IMPLANTAÇÃO
Escala

CAMPO SOCIETY BAIRRO DA ALPES DA CASTELO

1/100

Data

RUA GUARÁ COM RUA 83 - BAIRRO ALPES DA CASTELO

SET/2022

MARIANA SIMIONATO RAMOS	CAU A 52813-7	RRT

ARQ. Resp.

PREFEITURA MUNICIPAL
CLAUDIÓRIO JOSÉ EBURNIO
PREFEITO MUNICIPAL

PROJETO E RESP. TÉCNICO
ARQUITETA: MARIANA SIMIONATO RAMOS
CAU A 52813-7

Assinado por 1 pessoa: MARIANA SIMIONATO RAMOS
Documento assinado digitalmente/eletronicamente. Confira as assinaturas no link: https://bofete.flowdocs.com.br/public/assinaturas/BBA0720C2958A4F328C37664109CCA196

Assinado por 1 pessoa: MARIANA SANCHIATO RAMOS
Documento assinado digitalmente conforme art. 4º, II da Lei 14.063/2020.
Para verificar as assinaturas vá ao site https://verificador.iti.gov.br e utilize o código 1654A3806E43C7CE63CC5A8D2B

LEGENDA

— REFLETOR

— QUADRO DE DISTRIBUIÇÃO DE ENERGIA À 1,80 DO CENTRO AO PISO

CIRCUITO	DESCRIÇÃO	CARGA (VA)	TENSÃO (V)	CORRENTE (A)	SEÇÃO (MM²)	DISJUNTOR (A)	FIO NEUTRO (M)	FIO FASE (M)	ELETRODUTO 1/2" (M)
1	ILUMINAÇÃO	19000	127	150	1,5	10	130	130	130

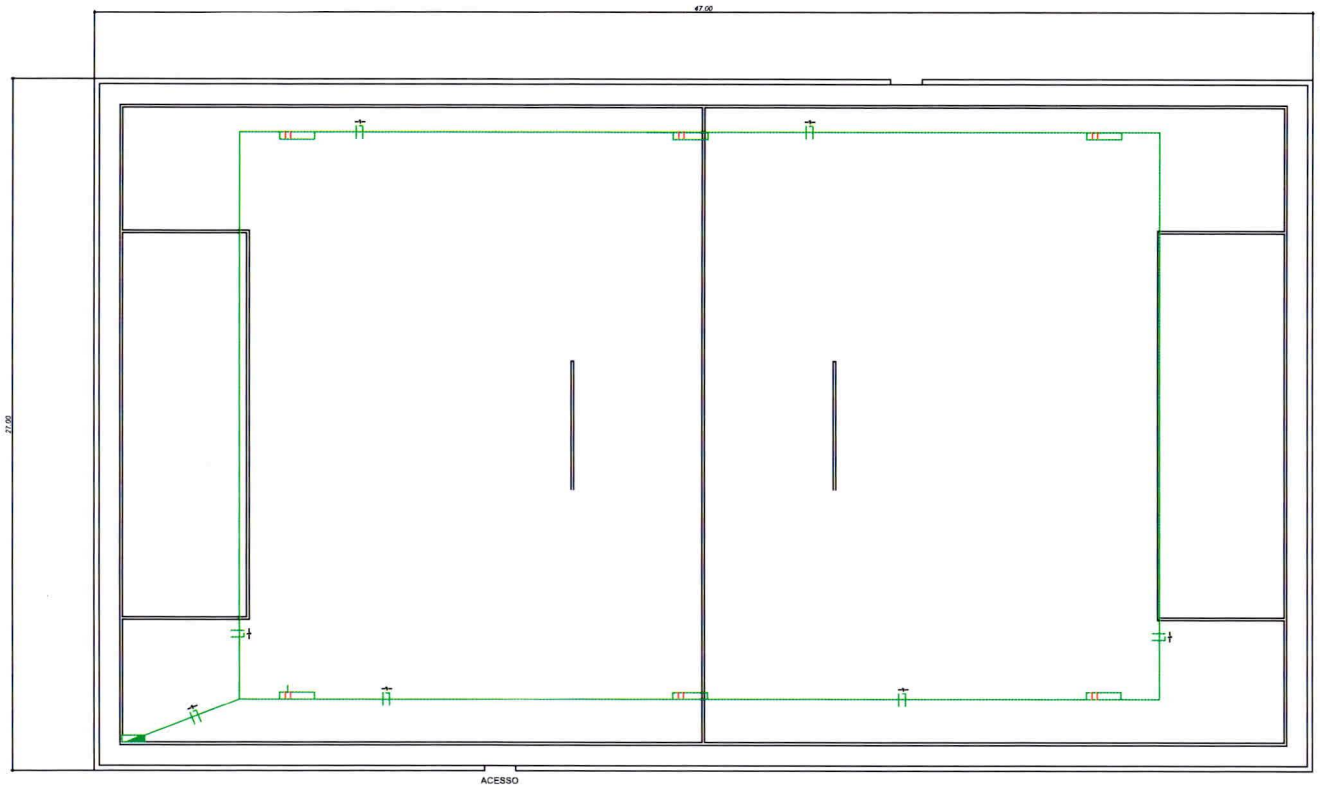

PLANTA BAIXA
CAMPO DE FUTEBOL SUÍÇO
ESC.: 1/100

DIAGRAMA UNIFILAR

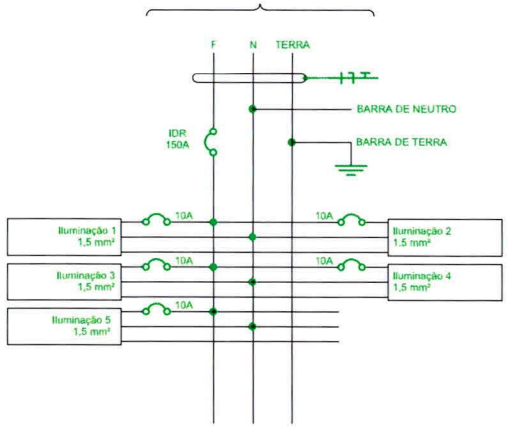

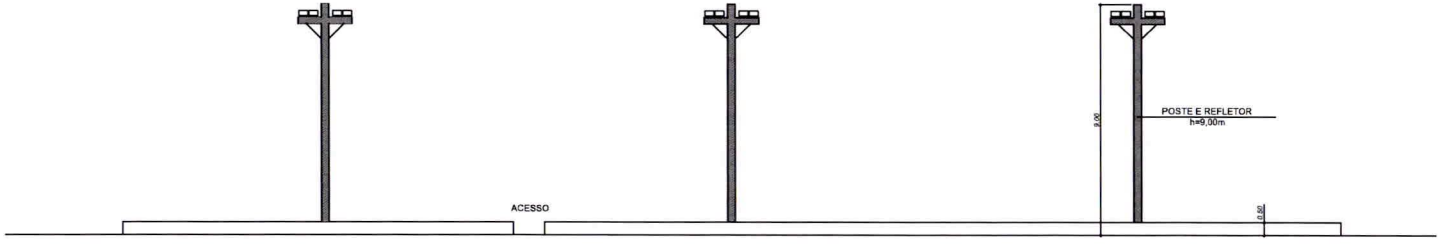

VISTA LATERAL
ESC.: 1/100

PREFEITURA MUNICIPAL DE
BOFETE

PROJETO
PROJETO ELÉTRICO

LOCAL
BAIRRO

TÍTULO
CAMPO SOCIETY

FOLHA
01/01

ASSUNTO
PROJETO BÁSICO

ESCALA NOMINAL	DATA	REVISÃO
H: 1:100	JAN/2023	0

ASSINATURAS

C.N.P.J.
46.634.143/0001-56

ARQUITETA: MARIANA SANCHIATO RAMOS
CAU-A 32813-7

PREFEITURA MUNICIPAL
CLAUDECIO JOSÉ EBURNEO
PREFEITO MUNICIPAL

ART

ESPAÇO PARA APROVAÇÃO