Aracruz, 29 de Maio de 2019.

MENSAGEM Nº 025/2019.
SENHORA PRESIDENTE E SENHORES VEREADORES

Submeto-lhes para apreciação o Projeto de lei em referência, que autoriza o Poder Executivo Municipal a promover o registro de parte da área total do Loteamento Mar Azul, neste Município, com o fim de realizar ações de regularização fundiária no referido espaço.

Para melhor compreensão, vale relatar que o Loteamento Mar Azul é empreendimento de natureza originalmente particular, com implantação iniciada em 1964 pela Imobiliária Sol e Mar ltda.

O registro do referido Loteamento se deu somente em 1993, a partir de decisão judicial prolatada nos autos do Processo de Suscitação de Dúvida nº 2803/92, em que a Imobiliária loteadora questionava o Poder Judiciário sobre recusa do tabelionato em efetuar o registro Lei nº 6.766/79. Naquele procedimento o Judiciário decidiu pela dispensabilidade de observância da referida Lei pelo Loteamento Mar Azul em virtude de sua existência se anterior à norma, e diante da consolidação do empreendimento em mais de 85%, determinou ao Oficial do Tabelionato o seu devido registro.

Neste contexto, procedeu-se ao registro do Loteamento Mar Azul no Cartório do Registro de Imóveis do 1º Ofício da Comarca de Aracruz.

Acontece que por um equívoco procedimental não foi realizado o registro da área total loteada, ficando sem anotação uma faixa de terra de 133.369,50m² (cento e trinta e três mil, trezentos e sessenta e nove metros quadrados e cinquenta decímetros quadrados), que integrava originalmente o Loteamento em referência.

Mesmo coma identificação do erro e constatação dos prejuízos suportados pelos adquirentes dos lotes situados na faixa de terra que ficou sem registro, os quais não logravam em oficializar suas propriedades, a imobiliária responsável pelo Loteamento não procedeu à correção do equívoco, permanecendo a irregularidade e os danos causados pelo acontecimento.

Diante do caso, visando encerrar a pendência danosa, o Município de Aracruz, no ano de 2008, adquiriu, através de procedimento de desapropriação realizado no bojo do Processo Administrativo nº 11.507/2008, a propriedade da aludida área de 133.369,50m², para fins de realizar o registro cartorário da mesma como parte integrante do Loteamento Mar Azul.

A intenção do Município com isso é oficializar a inscrição da área total do Loteamento Mar Azul, permitindo assim que aqueles adquirentes dos lotes localizados na faixa de terra de 133.369,50m², até o momento não registrada, possam obter a escritura pública legitimando sua propriedade. Nessa operação o Município registrará a área de 133.369,50m² e em seguida transferirá a propriedade dos lotes que a integram para os seus

legítimos possuidores, ato que oficializará o loteamento por completo, conferirá aos adquirentes a tão desejada titularidade de seus lotes e cessará a situação danosa e irregular ainda hoje pendente.

Entretanto, nos termos do ordenamento jurídico brasileiro, para que o Município transfira a particulares a propriedade de bens imóveis integrantes de sue patrimônio, ainda que para fins de regularização fundiária, é necessário autorização legislativa nesse sentido. No caso em questão, considerando que quando o Município de Aracruz registrar a parte faltante do Loteamento Mar Azul esta integrará, ainda que temporariamente, o seu patrimônio, necessária é, então, a edição de lei que autorize a posterior transferência dos lotes que compõe a referida faixa de terra aos seus legítimos adquirentes.

Esse é o objetivo do Projeto de Lei em referência: conferir autorização legislativa para que o Município de Aracruz possa realizar o registro da área de 133.369,50m² integrante do Loteamento Mar Azul junto ao Cartório de Registro de Imóveis e, posteriormente, transferir a propriedade dos lotes que a compõe aos seus legítimos adquirentes, em ação de regularização fundiária.

Por fim, para que se apresente todas as questões relacionadas ao Projeto em exposição, é importante dizer que, segundo ofício encaminhado ao Poder Executivo Municipal pelo Oficial do Cartório de Registro de Imóveis de Aracruz em 11 de abril de 2013 (fls. 78 do Processo Administrativo nº 11.507/2008), o registro da parte ainda não oficializada do Loteamento Mar Azul custará ao Município cerca de R$ 14.441,37 (quatorze mil, quatrocentos e quarenta e um reais e trinta e sete centavos) a título de emolumentos cartorários, quantia a ser atualizada no momento da operação, sendo que todas as despesas referentes á posterior transferência da propriedade dos lotes aos particulares correrão exclusivamente por conta desses, conforme disposto no § 2º, artigo 2º, do Projeto de Lei em referência.

Dito isso, sabedor da responsabilidade, do comprometimento e da eficiência com que atua essa Câmara de Vereadores em favor dos interesses do Município e do povo de Aracruz, submeto-lhes o Projeto de Lei em anexo, pugnando por sua aprovação.

Ao ensejo, reitero meus protestos de grande estima e elevada consideração.

Atenciosamente,

JONES CAVAGLIERI
Prefeito Municipal

PROJETO DE LEI Nº 025, DE 29/05/2019.

AUTORIZA O MUNICÍPIO DE ARACRUZ A REALIZAR O REGISTRO DE PARTE DA ÁREA DO LOTEAMENTO MAR AZUL E A PROMOVER A REGULARIZAÇÃO FUNDIÁRIA DA REFERIDA ÁREA E DÁ OUTRAS PROVIDÊNCIAS.

O PREFEITO MUNICIPAL DE ARACRUZ, ESTADO DO ESPÍRITO SANTO; FAÇO SABER QUE A CÂMARA MUNICIPAL APROVOU E EU SANCIONO A SEGUINTE LEI:

Art. 1º Fica o Poder Executivo do Município de Aracruz autorizado a promover o registro de uma área de 133.369,50m² (cento e trinta e três mil, trezentos e sessenta e nove metros quadrados e cinquenta decímetros quadrados), integrante do Loteamento Mar Azul, com a finalidade de regularizar a escrituração do referido empreendimento junto ao Registro Geral de Imóveis, conforme consignado no Processo Administrativo nº 11.507/2008 e no Anexo Único deste Lei.

Parágrafo único. As despesas decorrentes do registro autorizado no *caput* deste artigo são de responsabilidade do Loteador, devendo a Administração Municipal buscar junto ao mesmo o ressarcimento dos recursos públicos empregados para realização do registro, utilizando-se de todos os meios administrativos e judiciais pertinentes.

Art. 2º Fica o Poder Executivo do Município de Aracruz, para fins de regularização fundiária, autorizado a transferir aos legítimos possuidores a propriedade dos lotes que compõem a área de 133.369,50m² indicada no artigo 1º desta Lei.

§ 1º As transferências se realizarão por meio de Processos Administrativos específicos e independentes, nos quais deve ser observado como requisito prévio autorizador a comprovação pelo beneficiário, pelos meios admitidos em direito, da posse legítima do lote a ser transferido.

§ 2º As despesas inerentes à transferência de propriedade autorizada no *caput* deste artigo correrão exclusivamente por conta do beneficiário.

§ 3º Correrão também exclusivamente por conta do beneficiário as despesas referentes à posse, propriedade e uso do imóvel, tais como os gastos com energia elétrica, água etc, passados, presentes e futuros.

§ 4º As ações autorizadas por esta Lei, em especial as de registro e transferência, não transmitem para o Município de Aracruz a condição de loteador, permanecendo esta sobre a Loteadora Sol e Mar, ou quem a represente ou suceda, inclusive com todas as obrigações e encargos relacionados com tal condição, previstos na legislação pertinente.

Art. 3º As despesas decorrentes desta Lei para a municipalidade correrão por conta das dotações orçamentárias do Poder Executivo Municipal, as quais serão suplementas se necessário.

Art. 4º Esta Lei entra em vigor na data de sua publicação.

Prefeitura Municipal de Aracruz, 29 de Maio de 2019.

JONES CAVAGLIERI
Prefeito Municipal

ANEXO ÚNICO

PLANTA DE SITUAÇÃO REFERENTE À ÁREA DE 133.369,50m² A SER INTEGRADA AO LOTEAMENTO MAR AZUL.

ESTATÍSTICAS DE ÁREA		
DESCRIÇÃO	m²	%
LOTES OCUPADOS	73.067,36	51,05%
LOTES VAZIOS	37.072,05	25,90%
SISTEMA VIÁRIO	**29.627,59**	**20,70%**
ÁREA PAVIMENTADA	8.410,97	5,88%
ÁREA NÃO PAVIMENTADA	21.216,62	14,82%
CALÇADA EXISTENTE	3.350,91	2,34%
RESERVA NATIVA	489,55	0,34%
REDE DE SANEAMENTO (m)	758,93	
REDE ELTETRICA (m)	3.078,44	
TOTAL	**143.117,91**	**100,00%**


LEGENDA:

DIVISA	RUA PAVIMENTADA	Rio Ind. PAVIMENTADA
TALUDE	POSTE	CURVAS DE NIVEL
BOUEIRO	ARVORE	VERTICES
MARCO	EDIFICAÇÕES	PONTE DE CIMENTO

NOTA:

LOTEAMENTO MAR AZUL			
PONTO	QUADRA	COORDENADAS E	COORDENADAS N
P1	64	X = 384942.774	Y = 7797985.031
P2	63	X = 384958.2903	Y = 7798005.4781
P4	63	X = 384852.8143	Y = 7798060.4633
P37	48	X = 384982.6273	Y = 7798064.8039
P39	47	X = 384757.8866	Y = 7798113.7257
P35	47	X = 384694.7938	Y = 7798088.9345
P38	47	X = 384655.6619	Y = 7798073.8464
P37	47	X = 384595.4142	Y = 7798076.3935
P34	33	X = 384634.2940	Y = 7798041.8897
P35	33	X = 384546.2796	Y = 7798052.6486
P36	33	X = 384587.1879	Y = 7798086.5353
P1	38	X = 384496.8.710	Y = 7798086.3673
P4	38	X = 384459.7662	Y = 7798071.9054
P8	38	X = 384458.8866	Y = 7798071.5147
P7	39	X = 384458.2830	Y = 7798061.9953
P35	39	X = 384367.7546	Y = 7798058.5175
P9	39	X = 384396.3152	Y = 7797997.4035
P10	39	X = 384337.5898	Y = 7797978.8288
P1	39-A	X = 384335.6435	Y = 7797967.9946
P2	39-A	X = 384382.1484	Y = 7797944.3253
P3	38	X = 384398.9823	Y = 7797934.8963
P13	39	X = 384414.5436	Y = 7797881.0960
P9	39	X = 384389.9750	Y = 7797870.5099
P45	31	X = 384385.5647	Y = 7797860.6698
P33	31	X = 384402.0869	Y = 7797845.9379
P2	39	X = 384472.0835	Y = 7797842.3291
P4	39	X = 384422.2566	Y = 7797802.8967
P44	36	X = 384423.8753	Y = 7797787.4814
P28	36	X = 384763.7892	Y = 7797886.9993
P1	36	X = 384772.0551	Y = 7797866.6629
P39	45	X = 384776.2836	Y = 7797888.9438
P44	45	X = 384785.6854	Y = 7797877.9259
P35	45	X = 384804.1928	Y = 7797858.4225
P1	45	X = 384922.2284	Y = 7797817.8998
P39	44	X = 384834.1258	Y = 7797858.4225

DADO UTM = 23S DATUM: WGS TRANSFORMAÇÃO = 1 PONTO

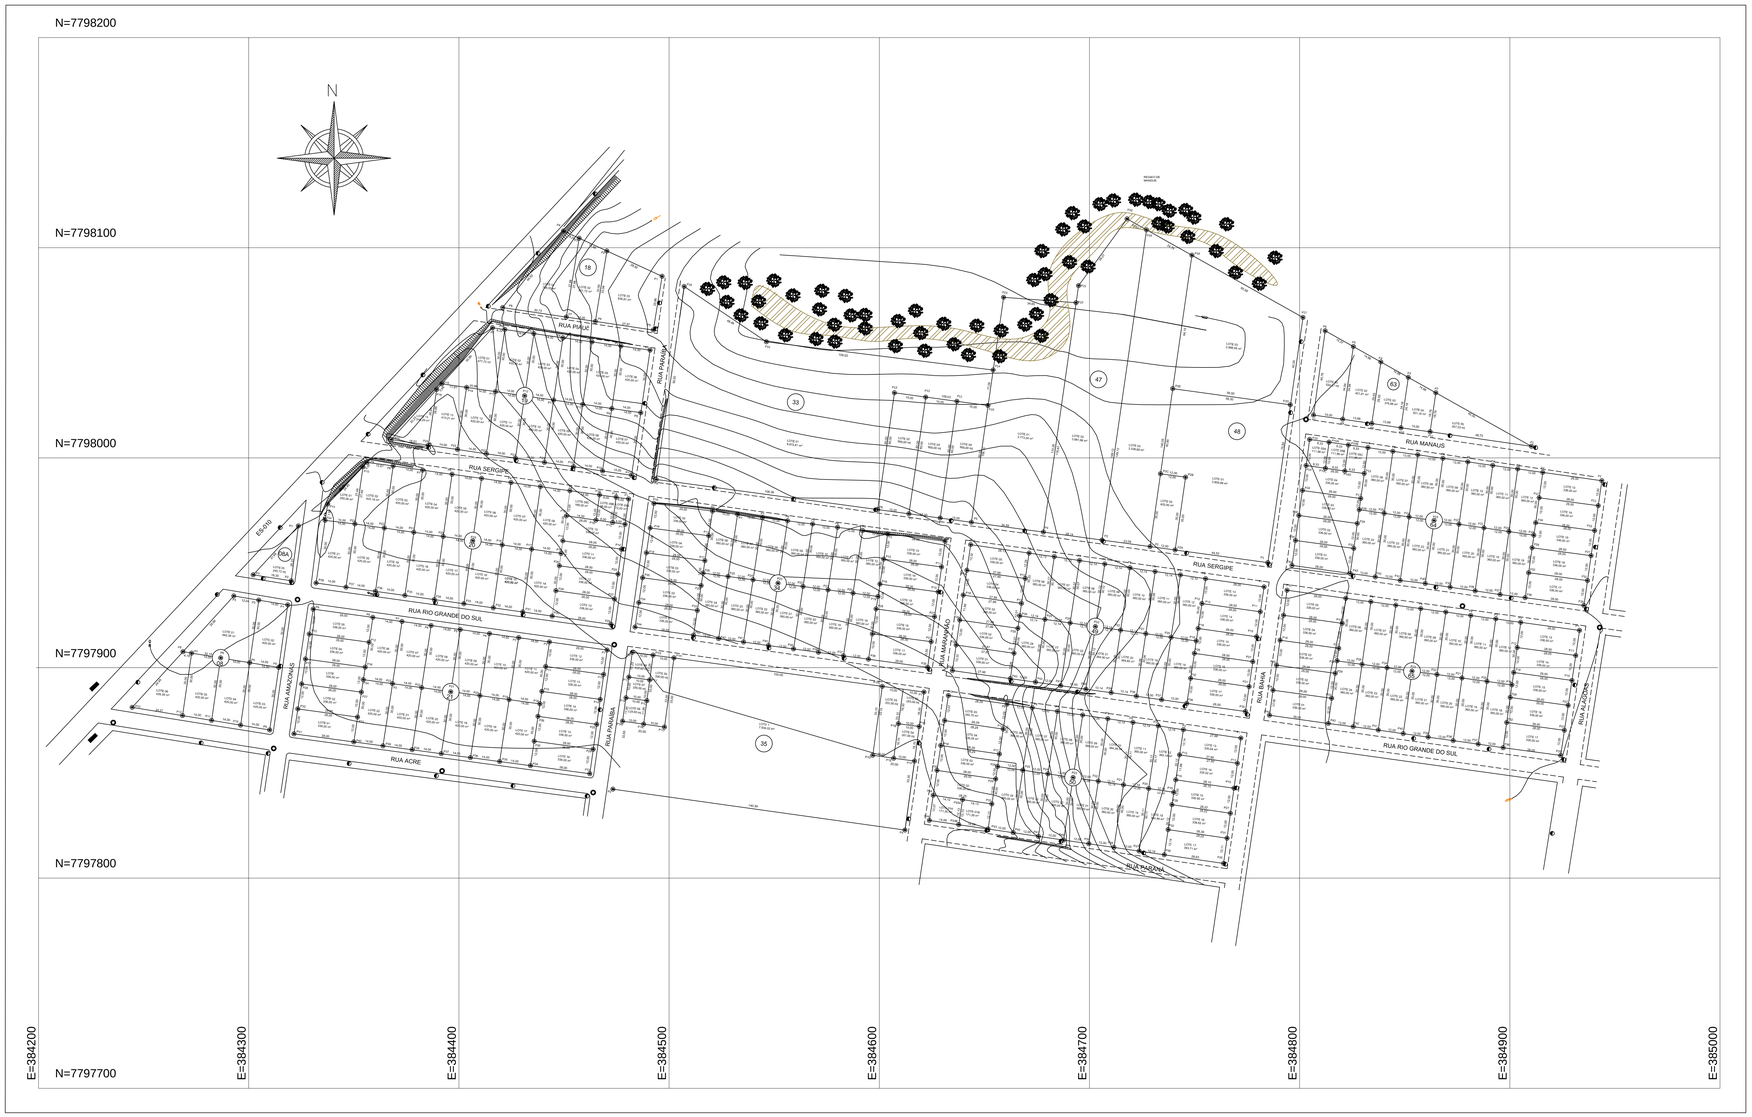

SITUAÇÃO ATUAL
ESC. 1/1000

PLANTA DE LOTEAMENTO

ENDEREÇO DO IMÓVEL:
BAIRRO ANDORINHAS - MAR AZUL, DISTRITO DE SANTA CRUZ, ARACUZ-ES

PROPRIETÁRIO: PREFEITURA MUNICIPAL DE ARACRUZ
CNPJ PROPRIETÁRIO

AUTOR DO PROJETO: MASTERGEO - WESLEY JUNIOR DO NASCIMENTO
Nº CREA DO AUTOR DO PROJETO: MG-141.895/D

DESENHO:	CREA ART Nº:	DATA:	ESCALA:	PRANCHA:	FORMATO:
RODRIGO SIMÕES	0820150127464	29/09/2015	1/1000	1/4	A3 A2 A1 A0

QUADRO DE ÁREAS - SITUAÇÃO CONFORME REGISTRO - QUADRA 50

DESIGNAÇÃO		FRENTE (m)	FUNDOS (m)	L. DIREITO (m)	L. ESQUERDO (m)	ÁREA (m²)
LOTE 01A	MEDIDA	14,09	14,12	12,07	12,13	171,35
	CONFRONTANTE	RUA PARANÁ	LOTE 02	RUA MARANHÃO	LOTE 01B	
LOTE 01B	MEDIDA	14,09	14,13	12,13	12,30	171,39
	CONFRONTANTE	RUA PARANÁ	LOTE 02	LOTE 01A	LOTE 24	
LOTE 02	MEDIDA	12,00	12,00	28,00	28,25	336,00
	CONFRONTANTE	RUA MARANHÃO	LOTE 24	LOTE 03	LOTE 01	
LOTE 03	MEDIDA	12,00	12,00	28,29	28,00	336,00
	CONFRONTANTE	RUA MARANHÃO	LOTE 24 LOTE 06	LOTE 04	LOTE 02	
LOTE 04	MEDIDA	12,00	12,00	28,29	28,29	338,28
	CONFRONTANTE	RUA MARANHÃO	LOTE 06	LOTE 05	LOTE 03	
LOTE 05	MEDIDA	12,07	12,09	28,29	28,29	340,70
	CONFRONTANTE	RUA MARANHÃO	LOTE 06	RUA RIO GRANDE DO SUL	LOTE 04	
LOTE 06	MEDIDA	12,00	12,00	30,00	30,00	360,00
	CONFRONTANTE	RUA RIO GRANDE DO SUL	LOTE 24	LOTE 07	LOTE 04 LOTE 05	
LOTE 07	MEDIDA	12,00	12,00	30,00	30,00	360,00
	CONFRONTANTE	RUA RIO GRANDE DO SUL	LOTE 23	LOTE 08	LOTE 06	
LOTE 08	MEDIDA	12,00	12,00	30,00	30,00	360,00
	CONFRONTANTE	RUA RIO GRANDE DO SUL	LOTE 22	LOTE 09	LOTE 07	
LOTE 09	MEDIDA	12,00	12,00	30,00	30,00	360,00
	CONFRONTANTE	RUA RIO GRANDE DO SUL	LOTE 21	LOTE 10	LOTE 08	
LOTE 10	MEDIDA	12,14	12,14	30,11	30,00	364,38
	CONFRONTANTE	RUA RIO GRANDE DO SUL	LOTE 20	LOTE 11	LOTE 09	
LOTE 11	MEDIDA	12,14	12,14	30,17	30,11	365,08
	CONFRONTANTE	RUA RIO GRANDE DO SUL	LOTE 19	LOTE 12	LOTE 10	
LOTE 12	MEDIDA	12,14	12,14	30,12	30,17	365,14
	CONFRONTANTE	RUA RIO GRANDE DO SUL	LOTE 18	LOTE 13 LOTE 14 LOTE 15	LOTE 11	
LOTE 13	MEDIDA	12,00	12,14	27,90	27,68	335,94
	CONFRONTANTE	RUA BAHIA	LOTE 12	LOTE 14	RUA RIO GRANDE DO SUL	
LOTE 14	MEDIDA	12,00	11,98	28,10	27,90	335,02
	CONFRONTANTE	RUA BAHIA	LOTE 12	LOTE 15	LOTE 13	
LOTE 15	MEDIDA	12,00	12,00	28,22	28,10	336,95
	CONFRONTANTE	RUA BAHIA	LOTE 12 LOTE 18	LOTE 16	LOTE 14	
LOTE 16	MEDIDA	12,00	12,00	28,38	28,22	338,62
	CONFRONTANTE	RUA BAHIA	LOTE 18	LOTE 17	LOTE 15	
LOTE 17	MEDIDA	12,11	12,14	28,22	28,63	343,71
	CONFRONTANTE	RUA BAHIA	LOTE 18	RUA PARANÁ	LOTE 16	
LOTE 18	MEDIDA	12,14	12,14	30,11	30,12	364,49
	CONFRONTANTE	RUA PARANÁ	LOTE 12	LOTE 20	LOTE 15 LOTE 16 LOTE 18	
LOTE 19	MEDIDA	12,00	12,00	30,00	30,11	360,00
	CONFRONTANTE	RUA PARANÁ	LOTE 11	LOTE 20	LOTE 18	
LOTE 20	MEDIDA	12,00	12,14	30,00	30,00	360,00
	CONFRONTANTE	RUA PARANÁ	LOTE 10	LOTE 21	LOTE 19	
LOTE 21	MEDIDA	12,00	12,00	30,00	30,00	360,00
	CONFRONTANTE	RUA PARANÁ	LOTE 09	LOTE 22	LOTE 20	
LOTE 22	MEDIDA	12,00	12,00	30,00	30,00	360,00
	CONFRONTANTE	RUA PARANÁ	LOTE 08	LOTE 23	LOTE 21	
LOTE 23	MEDIDA	12,00	12,00	30,00	30,00	360,00
	CONFRONTANTE	RUA PARANÁ	LOTE O7	LOTE 24	LOTE 22	
LOTE 24	MEDIDA	12,00	12,00	30,00	30,00	360,00
	CONFRONTANTE	RUA PARANÁ	LOTE 06	LOTE 01 LOTE 02 LOTE 03	LOTE 23	
ÁREA TOTAL QUADRA 50						8.443,05

QUADRO DE ÁREAS - SITUAÇÃO CONFORME REGISTRO - QUADRA 49

DESIGNAÇÃO		FRENTE (m)	FUNDOS (m)	L. DIREITO (m)	L. ESQUERDO (m)	ÁREA (m²)
LOTE 01	MEDIDA	12,32	12,26	27,87	27,98	340,94
	CONFRONTANTE	RUA MARANHÃO	LOTE 24	LOTE 02	RUA RIO GRANDE DO SUL	
LOTE 02	MEDIDA	12,00	12,01	27,99	27,87	334,34
	CONFRONTANTE	RUA MARANHÃO	LOTE 24	LOTE 03	LOTE 01	
LOTE 03	MEDIDA	11,99	12,01	27,99	27,99	335,24
	CONFRONTANTE	RUA MARANHÃO	LOTE 24 LOTE 06	LOTE 04	LOTE 02	
LOTE 04	MEDIDA	12,00	12,00	28,13	27,99	335,90
	CONFRONTANTE	RUA MARANHÃO	LOTE 06	LOTE 05	LOTE 03	
LOTE 05	MEDIDA	12,32	12,28	28,13	27,99	334,74
	CONFRONTANTE	RUA MARANHÃO	LOTE 06	RUA SERGIPE	LOTE 04	
LOTE 06	MEDIDA	12,13	12,14	30,17	30,20	365,91
	CONFRONTANTE	RUA SERGIPE	LOTE 24	LOTE 07	LOTE 04 LOTE 05	
LOTE 07	MEDIDA	12,13	12,14	30,07	30,17	365,16
	CONFRONTANTE	RUA SERGIPE	LOTE 23	LOTE 08	LOTE 06	
LOTE 08	MEDIDA	12,14	12,14	30,12	30,07	364,80
	CONFRONTANTE	RUA SERGIPE	LOTE 22	LOTE 09	LOTE 07	
LOTE 09	MEDIDA	12,14	12,14	30,02	30,12	364,50
	CONFRONTANTE	RUA SERGIPE	LOTE 21	LOTE 10	LOTE 08	
LOTE 10	MEDIDA	12,14	12,14	30,06	30,02	363,51
	CONFRONTANTE	RUA SERGIPE	LOTE 20	LOTE 11	LOTE 09	
LOTE 11	MEDIDA	12,14	12,14	30,00	30,06	363,41
	CONFRONTANTE	RUA SERGIPE	LOTE 19	LOTE 12	LOTE 10	
LOTE 12	MEDIDA	12,14	12,00	30,00	30,00	364,02
	CONFRONTANTE	RUA SERGIPE	LOTE 18	LOTE 13 LOTE 14 LOTE 15	LOTE 11	
LOTE 13	MEDIDA	12,00	12,00	28,00	28,00	336,00
	CONFRONTANTE	RUA BAHIA	LOTE 12	LOTE 14	RUA SERGIPE	
LOTE 14	MEDIDA	12,00	12,00	28,00	28,00	336,00
	CONFRONTANTE	RUA BAHIA	LOTE 12	LOTE 15	LOTE 13	
LOTE 15	MEDIDA	12,00	12,00	28,00	28,00	336,00
	CONFRONTANTE	RUA BAHIA	LOTE 12 LOTE 18	LOTE 16	LOTE 14	
LOTE 16	MEDIDA	12,00	12,00	28,00	28,00	336,00
	CONFRONTANTE	RUA BAHIA	LOTE 18	LOTE 17	LOTE 15	
LOTE 17	MEDIDA	12,00	12,00	28,00	28,00	336,00
	CONFRONTANTE	RUA BAHIA	LOTE 18	RUA RIO GRANDE DO SUL	LOTE 16	
LOTE 18	MEDIDA	12,00	12,00	30,00	30,00	360,00
	CONFRONTANTE	RUA RIO GRANDE DO SUL	LOTE 12	LOTE 20	LOTE 15 LOTE 16 LOTE 18	
LOTE 19	MEDIDA	12,00	12,00	30,00	30,00	360,00
	CONFRONTANTE	RUA RIO GRANDE DO SUL	LOTE 11	LOTE 20	LOTE 18	
LOTE 20	MEDIDA	12,14	12,14	30,12	30,09	364,60
	CONFRONTANTE	RUA RIO GRANDE DO SUL	LOTE 10	LOTE 21	LOTE 19	
LOTE 21	MEDIDA	12,14	12,14	30,12	30,09	364,90
	CONFRONTANTE	RUA RIO GRANDE DO SUL	LOTE 09	LOTE 22	LOTE 20	
LOTE 22	MEDIDA	12,00	12,14	30,00	30,00	360,00
	CONFRONTANTE	RUA RIO GRANDE DO SUL	LOTE 08	LOTE 23	LOTE 21	
LOTE 23	MEDIDA	12,00	12,14	30,00	30,00	360,00
	CONFRONTANTE	RUA RIO GRANDE DO SUL	LOTE O7	LOTE 24	LOTE 22	
LOTE 24	MEDIDA	12,00	12,14	30,00	30,00	360,00
	CONFRONTANTE	RUA RIO GRANDE DO SUL	LOTE 06	LOTE 01 LOTE 02 LOTE 03	LOTE 23	
ÁREA TOTAL QUADRA 49						8.441,97

QUADRO DE ÁREAS - SITUAÇÃO CONFORME REGISTRO - QUADRA 34

DESIGNAÇÃO		FRENTE (m)	FUNDOS (m)	L. DIREITO (m)	L. ESQUERDO (m)	ÁREA (m²)
LOTE 01	MEDIDA	12,00	12,00	28,00	28,00	336,00
	CONFRONTANTE	RUA PARAÍBA	LOTE 24	LOTE 02	RUA RIO GRANDE DO SUL	
LOTE 02	MEDIDA	12,00	12,00	28,00	28,00	336,00
	CONFRONTANTE	RUA PARAÍBA	LOTE 24	LOTE 03	LOTE 01	
LOTE 03	MEDIDA	12,00	12,00	28,00	28,00	336,00
	CONFRONTANTE	RUA PARAÍBA	LOTE 24 LOTE 06	LOTE 04	LOTE 02	
LOTE 04	MEDIDA	12,00	12,00	28,00	28,00	336,00
	CONFRONTANTE	RUA PARAÍBA	LOTE 06	LOTE 05	LOTE 03	
LOTE 05	MEDIDA	12,00	12,00	28,00	28,00	336,00
	CONFRONTANTE	RUA PARAÍBA	LOTE 06	RUA SERGIPE	LOTE 04	
LOTE 06	MEDIDA	12,00	12,00	30,00	30,00	360,00
	CONFRONTANTE	RUA SERGIPE	LOTE 24	LOTE 07	LOTE 04 LOTE 05	
LOTE 07	MEDIDA	12,00	12,00	30,00	30,00	360,00
	CONFRONTANTE	RUA SERGIPE	LOTE 23	LOTE 08	LOTE 06	
LOTE 08	MEDIDA	12,00	12,00	30,00	30,00	360,00
	CONFRONTANTE	RUA SERGIPE	LOTE 22	LOTE 09	LOTE 07	
LOTE 09	MEDIDA	12,00	12,00	30,00	30,00	360,00
	CONFRONTANTE	RUA SERGIPE	LOTE 21	LOTE 10	LOTE 08	
LOTE 10	MEDIDA	12,00	12,00	30,00	30,00	360,00
	CONFRONTANTE	RUA SERGIPE	LOTE 20	LOTE 11	LOTE 09	
LOTE 11	MEDIDA	12,00	12,00	30,00	30,00	360,00
	CONFRONTANTE	RUA SERGIPE	LOTE 19	LOTE 12	LOTE 10	
LOTE 12	MEDIDA	12,00	12,00	30,00	30,00	360,00
	CONFRONTANTE	RUA SERGIPE	LOTE 18	LOTE 13 LOTE 14 LOTE 15	LOTE 11	
LOTE 13	MEDIDA	12,00	12,00	28,00	28,00	336,00
	CONFRONTANTE	RUA MARANHÃO	LOTE 12	LOTE 14	RUA SERGIPE	
LOTE 14	MEDIDA	12,00	12,00	28,00	28,00	336,00
	CONFRONTANTE	RUA MARANHÃO	LOTE 12	LOTE 15	LOTE 13	
LOTE 15	MEDIDA	12,00	12,00	28,00	28,00	336,00
	CONFRONTANTE	RUA MARANHÃO	LOTE 12 LOTE 18	LOTE 16	LOTE 14	
LOTE 16	MEDIDA	12,00	12,00	28,00	28,00	336,00
	CONFRONTANTE	RUA MARANHÃO	LOTE 18	LOTE 17	LOTE 15	
LOTE 17	MEDIDA	12,00	12,00	28,00	28,00	336,00
	CONFRONTANTE	RUA MARANHÃO	LOTE 18	RUA RIO GRANDE DO SUL	LOTE 16	
LOTE 18	MEDIDA	12,00	12,00	30,00	30,00	360,00
	CONFRONTANTE	RUA RIO GRANDE DO SUL	LOTE 12	LOTE 20	LOTE 15 LOTE 16 LOTE 18	
LOTE 19	MEDIDA	12,00	12,00	30,00	30,00	360,00
	CONFRONTANTE	RUA RIO GRANDE DO SUL	LOTE 11	LOTE 20	LOTE 18	
LOTE 20	MEDIDA	12,00	12,00	30,00	30,00	360,00
	CONFRONTANTE	RUA RIO GRANDE DO SUL	LOTE 10	LOTE 21	LOTE 19	
LOTE 21	MEDIDA	12,00	12,00	30,00	30,00	360,00
	CONFRONTANTE	RUA RIO GRANDE DO SUL	LOTE 09	LOTE 22	LOTE 20	
LOTE 22	MEDIDA	12,00	12,00	30,00	30,00	360,00
	CONFRONTANTE	RUA RIO GRANDE DO SUL	LOTE 08	LOTE 23	LOTE 21	
LOTE 23	MEDIDA	12,00	12,00	30,00	30,00	360,00
	CONFRONTANTE	RUA RIO GRANDE DO SUL	LOTE O7	LOTE 24	LOTE 22	
LOTE 24	MEDIDA	12,00	12,00	30,00	30,00	360,00
	CONFRONTANTE	RUA RIO GRANDE DO SUL	LOTE 06	LOTE 01 LOTE 02 LOTE 03	LOTE 23	
ÁREA TOTAL QUADRA 34						8.400,00

QUADRO DE ÁREAS - SITUAÇÃO CONFORME REGISTRO - QUADRA 21

DESIGNAÇÃO		FRENTE (m)	FUNDOS (m)	L. DIREITO (m)	L. ESQUERDO (m)	ÁREA (m²)
LOTE 01	MEDIDA	12,00	12,00	28,00	28,00	336,00
	CONFRONTANTE	RUA AMAZONAS	LOTE 22	LOTE 02	RUA ACRE	
LOTE 02	MEDIDA	12,00	12,00	28,00	28,00	336,00
	CONFRONTANTE	RUA AMAZONAS	LOTE 22	LOTE 03	LOTE 01	
LOTE 03	MEDIDA	12,00	12,00	28,00	28,00	336,00
	CONFRONTANTE	RUA AMAZONAS	LOTE 22 LOTE 06	LOTE 04	LOTE 02	
LOTE 04	MEDIDA	12,00	12,00	28,00	28,00	336,00
	CONFRONTANTE	RUA AMAZONAS	LOTE 06	LOTE 05	LOTE 03	
LOTE 05	MEDIDA	12,00	12,00	28,00	28,00	336,00
	CONFRONTANTE	RUA AMAZONAS	LOTE 06	RIO GRANDE DO SUL	LOTE 04	
LOTE 06	MEDIDA	14,00	14,00	30,00	30,00	420,00
	CONFRONTANTE	RIO GRANDE DO SUL	LOTE 22	LOTE 07	LOTE 03 LOTE 04 LOTE 05	
LOTE 07	MEDIDA	14,00	14,00	30,00	30,00	420,00
	CONFRONTANTE	RIO GRANDE DO SUL	LOTE 21	LOTE 08	LOTE 06	
LOTE 08	MEDIDA	14,00	14,00	30,00	30,00	420,00
	CONFRONTANTE	RIO GRANDE DO SUL	LOTE 20	LOTE 09	LOTE 07	
LOTE 09	MEDIDA	14,00	14,00	30,00	30,00	420,00
	CONFRONTANTE	RIO GRANDE DO SUL	LOTE 19	LOTE 10	LOTE 08	
LOTE 10	MEDIDA	14,00	14,00	30,00	30,00	420,00
	CONFRONTANTE	RIO GRANDE DO SUL	LOTE 18	LOTE 11	LOTE 09	
LOTE 11	MEDIDA	14,00	14,00	30,00	30,00	420,00
	CONFRONTANTE	RIO GRANDE DO SUL	LOTE 17	LOTE 12 LOTE 13 LOTE 14	LOTE 10	
LOTE 12	MEDIDA	12,00	12,00	28,00	28,00	336,00
	CONFRONTANTE	RUA PARAÍBA	LOTE 11	LOTE 13	RIO GRANDE DO SUL	
LOTE 13	MEDIDA	12,00	12,00	28,00	28,00	336,00
	CONFRONTANTE	RUA PARAÍBA	LOTE 11	LOTE 14	LOTE 12	
LOTE 14	MEDIDA	12,00	12,00	28,00	28,00	336,00
	CONFRONTANTE	RUA PARAÍBA	LOTE 11 LOTE 17	LOTE 15	LOTE 13	
LOTE 15	MEDIDA	12,00	12,00	28,00	28,00	336,00
	CONFRONTANTE	RUA PARAÍBA	LOTE 17	LOTE 16	LOTE 14	
LOTE 16	MEDIDA	12,00	12,00	28,00	28,00	336,00
	CONFRONTANTE	RUA PARAÍBA	LOTE 17	RUA ACRE	LOTE 15	
LOTE 17	MEDIDA	14,00	14,00	30,00	30,00	420,00
	CONFRONTANTE	RUA ACRE	LOTE 11	LOTE 18	LOTE 14 LOTE 15 LOTE 16	
LOTE 18	MEDIDA	14,00	14,00	30,00	30,00	420,00
	CONFRONTANTE	RUA ACRE	LOTE 10	LOTE 19	LOTE 17	
LOTE 19	MEDIDA	14,00	14,00	30,00	30,00	420,00
	CONFRONTANTE	RUA ACRE	LOTE 09	LOTE 20	LOTE 18	
LOTE 20	MEDIDA	14,00	14,00	30,00	30,00	420,00
	CONFRONTANTE	RUA ACRE	LOTE 08	LOTE 21	LOTE 19	
LOTE 21	MEDIDA	14,00	14,00	30,00	30,00	420,00
	CONFRONTANTE	RUA ACRE	LOTE 07	LOTE 22	LOTE 20	
LOTE 22	MEDIDA	14,00	14,00	30,00	30,00	420,00
	CONFRONTANTE	RUA ACRE	LOTE 06	LOTE 01 LOTE 02 LOTE 03	LOTE 21	
ÁREA TOTAL QUADRA 21						7.680,00

QUADRO DE ÁREAS - SITUAÇÃO CONFORME REGISTRO - QUADRA 20

DESIGNAÇÃO		FRENTE (m)	FUNDOS (m)	L. DIREITO (m)	L. ESQUERDO (m)	ÁREA (m²)
LOTE 01	MEDIDA	7,85	27,49	30,00	14,00	250,06
	CONFRONTANTE	RUA AMAZONAS	LOTE 02	LOTE 21	ES-010	
LOTE 02	MEDIDA	12,61	14,00	28,00	30,49	420,18
	CONFRONTANTE	RUA SERGIPE	LOTE 20	LOTE 03	LOTE 01	
LOTE 03	MEDIDA	14,00	14,00	30,00	30,00	420,00
	CONFRONTANTE	RUA SERGIPE	LOTE 19	LOTE 04	LOTE 02	
LOTE 04	MEDIDA	14,00	14,00	30,00	30,00	420,00
	CONFRONTANTE	RUA SERGIPE	LOTE 18	LOTE 05	LOTE 03	
LOTE 05	MEDIDA	14,00	14,00	30,00	30,00	420,00
	CONFRONTANTE	RUA SERGIPE	LOTE 17	LOTE 06	LOTE 04	
LOTE 06	MEDIDA	14,00	14,00	30,00	30,00	420,00
	CONFRONTANTE	RUA SERGIPE	LOTE 16	LOTE 07	LOTE 05	
LOTE 07	MEDIDA	14,00	14,00	30,00	30,00	420,00
	CONFRONTANTE	RUA SERGIPE	LOTE 15	LOTE 08	LOTE 06	
LOTE 08	MEDIDA	14,00	14,00	30,00	30,00	420,00
	CONFRONTANTE	RUA SERGIPE	LOTE 14	LOTE 09 LOTE 10 LOTE 11	LOTE 07	
LOTE 09A	MEDIDA	6,00	6,00	12,00	12,00	72,00
	CONFRONTANTE	RUA SERGIPE	LOTE 10	RUA PARAÍBA	LOTE 09B	
LOTE 09B	MEDIDA	8,00	8,00	12,00	12,00	96,00
	CONFRONTANTE	RUA SERGIPE	LOTE 10	LOTE 09A	LOTE 09B	
LOTE 09C	MEDIDA	14,00	14,00	12,00	12,00	168,00
	CONFRONTANTE	RUA SERGIPE	LOTE 10	LOTE 09B	LOTE 08	
LOTE 10	MEDIDA	12,00	12,00	28,00	28,00	336,00
	CONFRONTANTE	RUA PARAÍBA	LOTE 08	LOTE 11	LOTE 09	
LOTE 11	MEDIDA	12,00	12,00	28,00	28,00	336,00
	CONFRONTANTE	RUA PARAÍBA	LOTE 08 LOTE 14	LOTE 12	LOTE 10	
LOTE 12	MEDIDA	12,00	12,00	28,00	28,00	336,00
	CONFRONTANTE	RUA PARAÍBA	LOTE 14	LOTE 13	LOTE 11	
LOTE 13	MEDIDA	12,00	12,00	28,00	28,00	336,00
	CONFRONTANTE	RUA PARAÍBA	LOTE 14	RIO GRANDE DO SUL	LOTE 12	
LOTE 14	MEDIDA	14,00	14,00	30,00	30,00	420,00
	CONFRONTANTE	RIO GRANDE DO SUL	LOTE 08	LOTE 15	LOTE 10 LOTE 11 LOTE 12	
LOTE 15	MEDIDA	14,00	14,00	30,00	30,00	420,00
	CONFRONTANTE	RIO GRANDE DO SUL	LOTE 07	LOTE 16	LOTE 14	
LOTE 16	MEDIDA	14,00	14,00	30,00	30,00	420,00
	CONFRONTANTE	RIO GRANDE DO SUL	LOTE 06	LOTE 17	LOTE 15	
LOTE 17	MEDIDA	14,00	14,00	30,00	30,00	420,00
	CONFRONTANTE	RIO GRANDE DO SUL	LOTE 05	LOTE 18	LOTE 16	
LOTE 18	MEDIDA	14,00	14,00	30,00	30,00	420,00
	CONFRONTANTE	RUA RIO GRANDE DO SUL	LOTE 04	LOTE 19	LOTE 17	
LOTE 19	MEDIDA	14,00	14,00	30,00	30,00	420,00
	CONFRONTANTE	RUA RIO GRANDE DO SUL	LOTE 03	LOTE 20	LOTE 18	
LOTE 20	MEDIDA	14,00	14,00	30,00	30,00	420,00
	CONFRONTANTE	RUA RIO GRANDE DO SUL	LOTE 02	LOTE 21	LOTE 19	
LOTE 21	MEDIDA	14,00	14,00	30,00	30,00	420,00
	CONFRONTANTE	RUA RIO GRANDE DO SUL	LOTE 01	RUA AMAZONAS	LOTE 20	
ÁREA TOTAL QUADRA 20						8.230,24

QUADRO DE ÁREAS - SITUAÇÃO CONFORME REGISTRO - QUADRA 65

DESIGNAÇÃO		FRENTE (m)	FUNDOS (m)	L. DIREITO (m)	L. ESQUERDO (m)	ÁREA (m²)
LOTE 01	MEDIDA	12,00	12,00	28,00	28,00	336,00
	CONFRONTANTE	RUA BAHIA	LOTE 24	LOTE 02	RUA RIO GRANDE DO SUL	
LOTE 02	MEDIDA	12,00	12,00	28,00	28,00	336,00
	CONFRONTANTE	RUA BAHIA	LOTE 24	LOTE 03	LOTE 01	
LOTE 03	MEDIDA	12,00	12,00	28,00	28,00	336,00
	CONFRONTANTE	RUA BAHIA	LOTE 24 LOTE 06	LOTE 04	LOTE 02	
LOTE 04	MEDIDA	12,00	12,00	28,00	28,00	336,00
	CONFRONTANTE	RUA BAHIA	LOTE 06	LOTE 05	LOTE 03	
LOTE 05	MEDIDA	12,00	12,00	28,00	28,00	336,00
	CONFRONTANTE	RUA BAHIA	LOTE 06	RUA SERGIPE	LOTE 04	
LOTE 06	MEDIDA	12,00	12,00	30,00	30,00	360,00
	CONFRONTANTE	RUA SERGIPE	LOTE 24	LOTE 07	LOTE 04 LOTE 05	
LOTE 07	MEDIDA	12,00	12,00	30,00	30,00	360,00
	CONFRONTANTE	RUA SERGIPE	LOTE 23	LOTE 08	LOTE 06	
LOTE 08	MEDIDA	12,00	12,00	30,00	30,00	360,00
	CONFRONTANTE	RUA SERGIPE	LOTE 22	LOTE 09	LOTE 07	
LOTE 09	MEDIDA	12,00	12,00	30,00	30,00	360,00
	CONFRONTANTE	RUA SERGIPE	LOTE 21	LOTE 10	LOTE 08	
LOTE 10	MEDIDA	12,00	12,00	30,00	30,00	360,00
	CONFRONTANTE	RUA SERGIPE	LOTE 20	LOTE 11	LOTE 09	
LOTE 11	MEDIDA	12,00	12,00	30,00	30,00	360,00
	CONFRONTANTE	RUA SERGIPE	LOTE 19	LOTE 12	LOTE 10	
LOTE 12	MEDIDA	12,00	12,00	30,00	30,00	360,00
	CONFRONTANTE	RUA SERGIPE	LOTE 18	LOTE13 LOTE 14 LOTE15	LOTE 11	
LOTE 13	MEDIDA	12,00	12,00	28,00	28,00	336,00
	CONFRONTANTE	RUA ALAGOAS	LOTE 12	LOTE 14	RUA SERGIPE	
LOTE 14	MEDIDA	12,00	12,00	28,00	28,00	336,00
	CONFRONTANTE	RUA ALAGOAS	LOTE 12	LOTE 15	LOTE 13	
LOTE 15	MEDIDA	12,00	12,00	28,00	28,00	336,00
	CONFRONTANTE	RUA BAHIA	LOTE 12 LOTE 18	LOTE 16	LOTE 14	
LOTE 16	MEDIDA	12,00	12,00	28,00	28,00	336,00
	CONFRONTANTE	RUA ALAGOAS	LOTE 18	LOTE 17	LOTE 15	
LOTE 17	MEDIDA	12,00	12,00	28,00	28,00	336,00
	CONFRONTANTE	RUA ALAGOAS	LOTE 18	RUA RIO GRANDE DO SUL	LOTE 16	
LOTE 18	MEDIDA	12,00	12,00	30,00	30,00	360,00
	CONFRONTANTE	RUA RIO GRANDE DO SUL	LOTE 12	LOTE 20	LOTE 15 LOTE 16 LOTE 18	
LOTE 19	MEDIDA	12,00	12,00	30,00	30,00	360,00
	CONFRONTANTE	RUA RIO GRANDE DO SUL	LOTE 11	LOTE 20	LOTE 18	
LOTE 20	MEDIDA	12,00	12,14	30,00	30,00	360,00
	CONFRONTANTE	RUA RIO GRANDE DO SUL	LOTE 10	LOTE 21	LOTE 19	
LOTE 21	MEDIDA	12,00	12,00	30,00	30,00	360,00
	CONFRONTANTE	RUA RIO GRANDE DO SUL	LOTE 09	LOTE 22	LOTE 20	
LOTE 22	MEDIDA	12,00	12,00	30,00	30,00	360,00
	CONFRONTANTE	RUA RIO GRANDE DO SUL	LOTE 08	LOTE 23	LOTE 21	
LOTE 23	MEDIDA	12,00	12,00	30,00	30,00	360,00
	CONFRONTANTE	RUA RIO GRANDE DO SUL	LOTE O7	LOTE 24	LOTE 22	
LOTE 24	MEDIDA	12,00	12,00	30,00	30,00	360,00
	CONFRONTANTE	RUA RIO GRANDE DO SUL	LOTE 06	LOTE 01 LOTE 02 LOTE 03	LOTE 23	
ÁREA TOTAL QUADRA 65						8.400,00

QUADRO DE ÁREAS - SITUAÇÃO CONFORME REGISTRO - QUADRA 64

DESIGNAÇÃO		FRENTE (m)	FUNDOS (m)	L. DIREITO (m)	L. ESQUERDO (m)	ÁREA (m²)
LOTE 01	MEDIDA	12,00	12,00	28,00	28,00	336,00
	CONFRONTANTE	RUA BAHIA	LOTE 24	LOTE 02	RUA RSERGIPE	
LOTE 02	MEDIDA	12,00	12,00	28,00	28,00	336,00
	CONFRONTANTE	RUA BAHIA	LOTE 24	LOTE 03	LOTE 01	
LOTE 03	MEDIDA	12,00	12,00	28,00	28,00	336,00
	CONFRONTANTE	RUA BAHIA	LOTE 24 LOTE 06	LOTE 04	LOTE 02	
LOTE 04	MEDIDA	12,00	12,00	28,00	28,00	336,00
	CONFRONTANTE	RUA BAHIA	LOTE 06	LOTE 05A LOTE 5B LOTE 5C	LOTE 03	
LOTE 05A	MEDIDA	9,33	9,33	12,00	12,00	112,00
	CONFRONTANTE	RUA MANAUS	LOTE 04	LOTE 5B	RUA BAHIA	
LOTE 05B	MEDIDA	9,33	9,33	12,00	12,00	112,00
	CONFRONTANTE	RUA MANAUS	LOTE 04	LOTE 5C	LOTE 5A	
LOTE 05C	MEDIDA	9,33	9,33	12,00	12,00	112,00
	CONFRONTANTE	RUA MANAUS	LOTE 04	LOTE 06	LOTE 5B	
LOTE 06	MEDIDA	12,00	12,00	30,00	30,00	360,00
	CONFRONTANTE	RUA MANAUS	LOTE 24	LOTE 07	LOTE 04 LOTE 05	
LOTE 07	MEDIDA	12,00	12,00	30,00	30,00	360,00
	CONFRONTANTE	RUA MANAUS	LOTE 23	LOTE 08	LOTE 06	
LOTE 08	MEDIDA	12,00	12,00	30,00	30,00	360,00
	CONFRONTANTE	RUA MANAUS	LOTE 22	LOTE 09	LOTE 07	
LOTE 09	MEDIDA	12,00	12,00	30,00	30,00	360,00
	CONFRONTANTE	RUA MANAUS	LOTE 21	LOTE 10	LOTE 08	
LOTE 10	MEDIDA	12,00	12,00	30,00	30,00	360,00
	CONFRONTANTE	RUA MANAUS	LOTE 20	LOTE 11	LOTE 09	
LOTE 11	MEDIDA	12,00	12,00	30,00	30,00	360,00
	CONFRONTANTE	RUA MANAUS	LOTE 19	LOTE 12	LOTE 10	
LOTE 12	MEDIDA	12,00	12,00	30,00	30,00	360,00
	CONFRONTANTE	RUA MANAUS	LOTE 18	LOTE 13 LOTE 14 LOTE 15	LOTE 11	
LOTE 13	MEDIDA	12,00	12,00	28,00	28,00	336,00
	CONFRONTANTE	RUA ALAGOAS	LOTE 12	LOTE 14	RUA MANAUS	
LOTE 14	MEDIDA	12,00	12,00	28,00	28,00	336,00
	CONFRONTANTE	RUA ALAGOAS	LOTE 12	LOTE 15	LOTE 13	
LOTE 15	MEDIDA	12,00	12,00	28,00	28,00	336,00
	CONFRONTANTE	RUA BAHIA	LOTE 12 LOTE 18	LOTE 16	LOTE 14	
LOTE 16	MEDIDA	12,00	12,00	28,00	28,00	336,00
	CONFRONTANTE	RUA ALAGOAS	LOTE 18	LOTE 17	LOTE 15	
LOTE 17	MEDIDA	12,00	12,00	28,00	28,00	336,00
	CONFRONTANTE	RUA ALAGOAS	LOTE 18	RUA SERGIPE	LOTE 16	
LOTE 18	MEDIDA	12,00	12,00	30,00	30,00	360,00
	CONFRONTANTE	RUA SERGIPE	LOTE 12	LOTE 20	LOTE 15 LOTE 16 LOTE 18	
LOTE 19	MEDIDA	12,00	12,00	30,00	30,00	360,00
	CONFRONTANTE	RUA SERGIPE	LOTE 11	LOTE 20	LOTE 18	
LOTE 20	MEDIDA	12,00	12,14	30,00	30,00	360,00
	CONFRONTANTE	RUA SERGIPE	LOTE 10	LOTE 21	LOTE 19	
LOTE 21	MEDIDA	12,00	12,00	30,00	30,00	360,00
	CONFRONTANTE	RUA SERGIPE	LOTE 09	LOTE 22	LOTE 20	
LOTE 22	MEDIDA	12,00	12,00	30,00	30,00	360,00
	CONFRONTANTE	RUA SERGIPE	LOTE 08	LOTE 23	LOTE 21	
LOTE 23	MEDIDA	12,00	12,00	30,00	30,00	360,00
	CONFRONTANTE	RUA SERGIPE	LOTE O7	LOTE 24	LOTE 22	
LOTE 24	MEDIDA	12,00	12,00	30,00	30,00	360,00
	CONFRONTANTE	RUA SERGIPE	LOTE 06	LOTE 01 LOTE 02 LOTE 03	LOTE 23	
ÁREA TOTAL QUADRA 64						8.400,00

QUADRO DE ÁREAS - SITUAÇÃO CONFORME REGISTRO - QUADRA 19

DESIGNAÇÃO		FRENTE (m)	FUNDOS (m)	L. DIREITO (m)	L. ESQUERDO (m)	ÁREA (m²)
LOTE 01	MEDIDA	6,32	25,98	30,00	35,99	477,73
	CONFRONTANTE	RUA PIAUÍ	LOTE 12 LOTE 13	LOTE 02	ES-010	
LOTE 02	MEDIDA	14,00	14,00	30,00	30,00	420,00
	CONFRONTANTE	RUA PIAUÍ	LOTE 11	LOTE 03	LOTE 01	
LOTE 03	MEDIDA	14,00	14,00	30,00	30,00	420,00
	CONFRONTANTE	RUA PIAUÍ	LOTE 10	LOTE 04	LOTE 02	
LOTE 04	MEDIDA	14,00	14,00	30,00	30,00	420,00
	CONFRONTANTE	RUA PIAUÍ	LOTE 09	LOTE 05	LOTE 03	
LOTE 05	MEDIDA	14,00	14,00	30,00	30,00	420,00
	CONFRONTANTE	RUA PIAUÍ	LOTE 08	LOTE 06	LOTE 04	
LOTE 06	MEDIDA	14,00	14,00	30,00	30,00	420,00
	CONFRONTANTE	RUA PIAUÍ	LOTE 7	RUA PARAÍBA	LOTE 05	
LOTE 07	MEDIDA	14,00	14,00	30,00	30,00	420,00
	CONFRONTANTE	RUA SERGIPE	LOTE 06	LOTE 08	RUA PARAÍBA	
LOTE 08	MEDIDA	14,00	14,00	30,00	30,00	420,00
	CONFRONTANTE	RUA SERGIPE	LOTE 05	LOTE 09	LOTE 07	
LOTE 09	MEDIDA	14,00	14,00	30,00	30,00	420,00
	CONFRONTANTE	RUA SERGIPE	LOTE 04	LOTE 10	LOTE 08	
LOTE 10	MEDIDA	14,00	14,00	30,00	30,00	420,00
	CONFRONTANTE	RUA SERGIPE	LOTE 03	LOTE 11	LOTE 09	
LOTE 11	MEDIDA	14,00	14,00	30,00	30,00	420,00
	CONFRONTANTE	RUA SERGIPE	LOTE 02	LOTE 12	LOTE 10	
LOTE 12	MEDIDA	14,00	14,00	30,00	30,00	420,00
	CONFRONTANTE	RUA SERGIPE	LOTE 01	LOTE 13	LOTE 11	
LOTE 13	MEDIDA	14,00	11,91	30,61	30,00	413,21
	CONFRONTANTE	RUA SERGIPE	LOTE 01	LOTE 14	LOTE 12	
LOTE 14	MEDIDA	18,01	0,00	32,23	26,95	240,29
	CONFRONTANTE	RUA SERGIPE	****	ES-010	LOTE 13	
ÁREA TOTAL QUADRA 19						5.751,23

QUADRO DE ÁREAS - SITUAÇÃO CONFORME REGISTRO - QUADRA 63

DESIGNAÇÃO		FRENTE (m)	FUNDOS (m)	L. DIREITO (m)	L. ESQUERDO (m)	ÁREA (m²)
LOTE 01	MEDIDA	14,00	15,37	40,76	34,94	534,17
	CONFRONTANTE	RUA MANAUS	CAMPIG CLUB BRASIL	RUA BAHIA	LOTE 02	
LOTE 02	MEDIDA	13,99	14,98	34,94	29,55	451,81
	CONFRONTANTE	RUA MANAUS	CAMPIG CLUB BRASIL	LOTE 01	LOTE 03	
LOTE 03	MEDIDA	13,99	14,98	29,55	24,16	376,98
	CONFRONTANTE	RUA MANAUS	CAMPIG CLUB BRASIL	LOTE 02	LOTE 04	
LOTE 04	MEDIDA	14,00	14,98	24,16	18,76	301,16
	CONFRONTANTE	RUA MANAUS	CAMPIG CLUB BRASIL	LOTE 03	LOTE 05	
LOTE 05	MEDIDA	48,72	45,50	18,76	0,00	457,23
	CONFRONTANTE	RUA MANAUS	CAMPIG CLUB BRASIL	LOTE 04	RUA MANAUS	
ÁREA TOTAL QUADRA 63						2.121,35

QUADRO DE ÁREAS - SITUAÇÃO CONFORME REGISTRO - QUADRA 33

DESIGNAÇÃO		FRENTE (m)	FUNDOS (m)	L. DIREITO (m)	L. ESQUERDO (m)	ÁREA (m²)
LOTE 01	MEDIDA	106,36	157,49	93,00	77,09	8.872,61
	CONFRONTANTE	RUA SERGIPE	ATTALI ROSSI E MAURICIO PEREIRA DE OLIVEIRA	RUA PARAÍBA	LOTE 02 LOTE 1 QUADRA 47	
LOTE 02	MEDIDA	15,00	15,00	60,00	60,00	900,00
	CONFRONTANTE	RUA SERGIPE	LOTE 01	LOTE 01	LOTE 03	
LOTE 03	MEDIDA	15,00	15,00	60,00	60,00	900,00
	CONFRONTANTE	RUA SERGIPE	LOTE 01	LOTE 02	LOTE 04	
LOTE 04	MEDIDA	15,00	15,00	60,00	60,00	900,00
	CONFRONTANTE	RUA SERGIPE	LOTE 01	LOTE 03	LOTE 1 QUADRA 47	
ÁREA TOTAL QUADRA 33						11.572,61

QUADRO DE ÁREAS - SITUAÇÃO CONFORME REGISTRO - QUADRA 35

DESIGNAÇÃO		FRENTE (m)	FUNDOS (m)	L. DIREITO (m)	L. ESQUERDO (m)	ÁREA (m²)
LOTE 01	MEDIDA	100,05	140,39	86,40	85,65	7.934,02
	CONFRONTANTE	RUA RIO GRANDE DO SUL	QUADRA 36	RUA MARANHÃO LOTE 03 LOTE 04	RUA PARAÍBA LOTE 05 LOTE 08	
LOTE 02	MEDIDA	10,00	10,00	16,30	16,30	163,00
	CONFRONTANTE	RUA RIO GRANDE DO SUL	LOTE 04	RUA MARANHÃO	LOTE O3	
LOTE 03	MEDIDA	10,00	10,00	33,10	33,10	331,00
	CONFRONTANTE	RUA RIO GRANDE DO SUL	LOTE 01	LOTE 02	LOTE 01	
LOTE 04	MEDIDA	10,00	10,00	16,70	16,70	167,00
	CONFRONTANTE	LOTE 02	LOTE 01	RUA MARANHÃO	LOTE 03	
LOTE 05	MEDIDA	10,00	10,00	33,00	33,00	330,00
	CONFRONTANTE	RUA RIO GRANDE DO SUL	LOTE 01	LOTE 01	LOTE 06 LOTE 07 LOTE 08	
LOTE 06	MEDIDA	10,00	10,00	11,25	11,25	112,50
	CONFRONTANTE	RUA RIO GRANDE DO SUL	LOTE 07	LOTE 05	RUA PARAÍBA	
LOTE 07	MEDIDA	10,00	10,00	10,00	10,00	100,00
	CONFRONTANTE	LOTE 06	LOTE 08	LOTE 05	RUA PARAÍBA	
LOTE 08	MEDIDA	10,00	10,00	11,90	11,90	119,00
	CONFRONTANTE	RUA RIO GRANDE DO SUL	LOTE 01	LOTE 05	RUA PARAÍBA	
ÁREA TOTAL QUADRA 35						9.256,52

QUADRO DE ÁREAS - SITUAÇÃO CONFORME REGISTRO - QUADRA 18

DESIGNAÇÃO		FRENTE (m)	FUNDOS (m)	L. DIREITO (m)	L. ESQUERDO (m)	ÁREA (m²)
LOTE 01	MEDIDA	30,73	8,25	46,52	37,98	768,50
	CONFRONTANTE	RUA PIAUÍ	DEJAIR MARQUES DOS SANTOS	ES-010	LOTE 02	
LOTE 02	MEDIDA	14,00	14,46	37,98	33,94	501,72
	CONFRONTANTE	RUA PIAUÍ	DEJAIR MARQUES DOS SANTOS	LOTE 01	LOTE 03	
LOTE 03	MEDIDA	27,97	28,92	33,94	25,86	836,81
	CONFRONTANTE	RUA PIAUÍ	DEJAIR MARQUES DOS SANTOS, MAURICIO P. DE OLIVEIRA	LOTE 02	RUA PARAÍBA	
ÁREA TOTAL QUADRA 18						2.107,03

QUADRO DE ÁREAS - SITUAÇÃO CONFORME REGISTRO - QUADRA 47

DESIGNAÇÃO		FRENTE (m)	FUNDOS (m)	L. DIREITO (m)	L. ESQUERDO (m)	ÁREA (m²)
LOTE 01	MEDIDA	34,59	34,65	108,15	110,26	3.773,34
	CONFRONTANTE	RUA SERGIPE	IRACEMA GOMES DE OLIVEIRA	ATTALI ROSSI LOTE 01 LOTE 04 DA QUADRA 33	LOTE 02	
LOTE 02	MEDIDA	26,14	10,53	157,07	149,12	3.981,98
	CONFRONTANTE	RUA SERGIPE	CAMPIG CLUB DO BRASIL	LOTE 01 IRACEMA GOMES DE OLIVEIRA	LOTE 03	
LOTE 03	MEDIDA	23,09	24,75	149,12	140,05	3.338,69
	CONFRONTANTE	RUA SERGIPE	CAMPIG CLUB DO BRASIL	LOTE 02	LOTE 01 DA QUADRA 48	
ÁREA TOTAL QUADRA 47						11.094,01

QUADRO DE ÁREAS - SITUAÇÃO CONFORME REGISTRO - QUADRA 35

DESIGNAÇÃO		FRENTE (m)	FUNDOS (m)	L. DIREITO (m)	L. ESQUERDO (m)	ÁREA (m²)
LOTE 01	MEDIDA	140,05	140,39	66,30	65,80	9.256,52
	CONFRONTANTE	RUA RIO GRANDE DO SUL	QUADRA 26	RUA MARANHÃO	RUA PARAÍBA	
ÁREA TOTAL QUADRA 35						9.256,52

QUADRO DE ÁREAS - SITUAÇÃO CONFORME REGISTRO - QUADRA 08A

DESIGNAÇÃO		FRENTE (m)	FUNDOS (m)	L. DIREITO (m)	L. ESQUERDO (m)	ÁREA (m²)
LOTE 01	MEDIDA	18,30	0,00	31,68	26,33	240,72
	CONFRONTANTE	RUA RIO GRANDE DO SUL	ES-010	ES-010	RUA AMAZONAS	
ÁREA TOTAL QUADRA 08A						240,72

QUADRO DE ÁREAS - SITUAÇÃO CONFORME REGISTRO - QUADRA 48

DESIGNAÇÃO		FRENTE (m)	FUNDOS (m)	L. DIREITO (m)	L. ESQUERDO (m)	ÁREA (m²)
LOTE 01	MEDIDA	44,52	56,50	87,89	75,84	3.809,99
	CONFRONTANTE	RUA SERGIPE	LOTE 03	LOTE O2 LOTE 03 DA QUADRA 47	RUA BAHIA	
LOTE 02	MEDIDA	12,00	12,00	35,00	35,00	420,00
	CONFRONTANTE	RUA SERGIPE	LOTE 01	LOTE 03 DA QUADRA 47	LOTE 01	
LOTE 03	MEDIDA	42,00	64,15	56,50	60,58	2.998,95
	CONFRONTANTE	RUA BAHIA	LOTE 03 DA QUADRA 47	LOTE 01	CAMPIG CLUB DO BRASIL	
ÁREA TOTAL QUADRA 48						7.228,94

QUADRO DE ÁREAS - SITUAÇÃO CONFORME REGISTRO - QUADRA 08

DESIGNAÇÃO		FRENTE (m)	FUNDOS (m)	L. DIREITO (m)	L. ESQUERDO (m)	ÁREA (m²)
LOTE 01	MEDIDA	12,04	32,19	30,00	35,90	665,38
	CONFRONTANTE	RUA RIO RANDE DO SUL	LOTE 04 LOTE 05 LOTE 06	LOTE 02	ES-010	
LOTE 02	MEDIDA	14,00	14,00	30,00	30,00	420,00
	CONFRONTANTE	RUA RIO GRANDE DO SUL	LOTE 03	RUA RIO AMAZONAS	LOTE 01	
LOTE 03	MEDIDA	14,00	14,00	30,00	30,00	420,00
	CONFRONTANTE	RUA ACRE	LOTE 02	LOTE 04	RUA RIO AMAZONAS	
LOTE 04	MEDIDA	14,00	14,00	30,00	30,00	420,00
	CONFRONTANTE	RUA ACRE	LOTE 01	LOTE 05	LOTE 03	
LOTE 05	MEDIDA	14,00	14,00	30,00	30,00	420,00
	CONFRONTANTE	RUA ACRE	LOTE 01	LOTE 06	LOTE 04	
LOTE 06	MEDIDA	24,31	4,18	24,46	30,00	428,39
	CONFRONTANTE	RUA ACRE	LOTE 01	ES-010	LOTE 05	
ÁREA TOTAL QUADRA 08						2.773,77

MasterGeo ENGENHARIA E PLANEJAMENTO

PLANTA DE LOTEAMENTO - MEMORIAL DESCRITIVO

ENDEREÇO DO IMÓVEL:
BAIRRO ANDORINHAS - MAR AZUL, DISTRITO DE SANTA CRUZ, ARACUZ-ES

PROPRIETÁRIO: PREFEITURA MUNICIPAL DE ARACRUZ

CNPJ PROPRIETÁRIO

AUTOR DO PROJETO: MASTERGEO - WESLEY JUNIOR DO NASCIMENTO

Nº CREA DO AUTOR DO PROJETO: MG-141.895/D

DESENHO:	CREA ART Nº:	DATA:	ESCALA:	PRANCHA:	FORMATO:
RODRIGO SIMÕES	0820150127464	29/09/2015	S/ ESCALA	2/4	A3 A2 A1 A0

LOTES COM EDIFICAÇÕES



SITUAÇÃO ATUAL
ESC. 1/1000

LEGENDA:

DIVISA	RUA PAVIMENTADA	RUA NÃO PAVIMENTADA
MURO	POSTE	CURVAS DE NIVEL
BUEIRO	ARVORE	VERTICES
MANGUE	EDIFICAÇÕES	PONTE DE CONCR.

NOTA:

MasterGeo ENGENHARIA E PLANEJAMENTO

PLANTA DE LOTEAMENTO

ENDEREÇO DO IMÓVEL:
BAIRRO ANDORINHAS - MAR AZUL, DISTRITO DE SANTA CRUZ, ARACUZ-ES

PROPRIETÁRIO:
PREFEITURA MUNICIPAL DE ARACRUZ

CNPJ PROPRIETÁRIO

AUTOR DO PROJETO:
MASTERGEO - WESLEY JUNIOR DO NASCIMENTO

Nº CREA DO AUTOR DO PROJETO:
MG-141.895/D

DESENHO:	CREA ART Nº:	DATA:	ESCALA:	PRANCHA:	FORMATO:
RODRIGO SIMÕES	0820150127464	29/09/2015	1/1000	3/4	A3 A2 A1 A0

QUADRA 8A		
PONTO	COORDENADAS X	COORDENADAS Y
P1	X = 384323.6421	Y = 7797967.5946
P2	X = 384320.2260	Y = 7797941.4959
P3	X = 384302.1484	Y = 7797944.3215

QUADRA 8		
PONTO	COORDENADAS X	COORDENADAS Y
P1	X = 384318.5947	Y = 7797930.8151
P2	X = 384304.7864	Y = 7797932.3128
P3	X = 384292.9023	Y = 7797934.2903
P4	X = 384314.2853	Y = 7797900.2620
P5	X = 384300.4716	Y = 7797902.5372
P6	X = 384286.6579	Y = 7797904.8124
P7	X = 384272.8441	Y = 7797907.0876
P8	X = 384258.7057	Y = 7797907.7693
P9	X = 384309.9760	Y = 7797870.5089
P10	X = 384296.1622	Y = 7797872.7841
P11	X = 384282.3485	Y = 7797875.0593
P12	X = 384268.5348	Y = 7797877.3345
P13	X = 384244.5436	Y = 7797881.2860

QUADRA 18		
PONTO	COORDENADAS X	COORDENADAS Y
P1	X = 384496.6710	Y = 7798086.3673
P2	X = 384470.3887	Y = 7798098.4427
P3	X = 384457.2435	Y = 7798104.4823
P4	X = 384449.7462	Y = 7798107.9269
P5	X = 384492.4997	Y = 7798068.8523
P6	X = 384464.9233	Y = 7798064.9384
P7	X = 384451.1283	Y = 7798066.9948
P8	X = 384420.8066	Y = 7798071.5147

QUADRA 19		
PONTO	COORDENADAS X	COORDENADAS Y
P1	X = 384490.9626	Y = 7798051.2554
P2	X = 384477.1415	Y = 7798053.2225
P3	X = 384463.3204	Y = 7798055.1896
P4	X = 384449.4828	Y = 7798057.1592
P5	X = 384435.6618	Y = 7798059.1263
P6	X = 384421.8407	Y = 7798061.0934
P7	X = 384416.0690	Y = 7798061.9503
P8	X = 384486.3578	Y = 7798021.4705
P9	X = 384472.7256	Y = 7798023.4815
P10	X = 384458.9107	Y = 7798025.4902
P11	X = 384445.1122	Y = 7798027.4964
P12	X = 384431.2973	Y = 7798029.5050
P13	X = 384417.4824	Y = 7798031.5136
P14	X = 384403.6509	Y = 7798033.5247
P15	X = 384391.8441	Y = 7798035.2409
P16	X = 384389.4094	Y = 7798032.5351
P17	X = 384482.1515	Y = 7797991.6855
P18	X = 384468.3263	Y = 7797993.7384
P19	X = 384454.5175	Y = 7797995.7889
P20	X = 384440.7253	Y = 7797997.8369
P21	X = 384426.9165	Y = 7797999.8874
P22	X = 384413.1078	Y = 7798001.9379
P23	X = 384399.2826	Y = 7798003.9908
P24	X = 384385.4840	Y = 7798005.9965
P25	X = 384367.7540	Y = 7798008.6725

QUADRA 20		
PONTO	COORDENADAS X	COORDENADAS Y
P1	X = 384480.7614	Y = 7797980.4350
P2	X = 384452.8875	Y = 7797984.3378
P3	X = 384438.8133	Y = 7797986.3347
P4	X = 384424.7884	Y = 7797988.2353
P5	X = 384410.7688	Y = 7797990.2140
P6	X = 384396.7493	Y = 7797992.1728
P7	X = 384382.7351	Y = 7797994.1698
P8	X = 384368.7102	Y = 7797996.0903
P9	X = 384356.3152	Y = 7797997.8821
P10	X = 384354.3682	Y = 7797995.7641
P11	X = 384479.8785	Y = 7797968.3950
P12	X = 384451.1400	Y = 7797972.3809
P13	X = 384337.5892	Y = 7797978.8300
P14	X = 384477.4040	Y = 7797956.5303
P15	X = 384449.4655	Y = 7797960.5163
P16	X = 384448.6182	Y = 7797954.5130
P17	X = 384434.6088	Y = 7797956.5437
P18	X = 384426.6006	Y = 7797958.5826
P19	X = 384406.5867	Y = 7797963.5819
P20	X = 384392.5729	Y = 7797962.5812
P21	X = 384378.5591	Y = 7797964.5805
P22	X = 384364.5453	Y = 7797966.5798
P23	X = 384350.5314	Y = 7797968.5791
P24	X = 384336.3493	Y = 7797970.2789
P25	X = 384475.7295	Y = 7797944.6657
P26	X = 384447.7910	Y = 7797948.6516
P27	X = 384474.0763	Y = 7797932.7981
P28	X = 384446.1378	Y = 7797936.7840
P29	X = 384472.3562	Y = 7797920.7641
P30	X = 384444.4089	Y = 7797924.6883
P31	X = 384430.3907	Y = 7797926.6566
P32	X = 384416.3725	Y = 7797928.6250
P33	X = 384402.3543	Y = 7797930.5933
P34	X = 384388.3361	Y = 7797932.5616
P35	X = 384374.3179	Y = 7797934.5300
P36	X = 384362.2997	Y = 7797936.4983
P37	X = 384346.2815	Y = 7797938.4667
P38	X = 384332.0814	Y = 7797940.4606
P1A	X = 384474.8200	Y = 7797911.2644
P1B	X = 384466.8994	Y = 7797982.3710
P1C	X = 384473.1396	Y = 7797969.2416
P1D	X = 384465.2221	Y = 7797970.3711

QUADRA 21		
PONTO	COORDENADAS X	COORDENADAS Y
P1	X = 384470.5547	Y = 7797908.5715
P2	X = 384443.0729	Y = 7797912.3933
P3	X = 384428.4048	Y = 7797914.4331
P4	X = 384414.5383	Y = 7797916.3615
P5	X = 384400.6718	Y = 7797918.2898
P6	X = 384386.8054	Y = 7797920.2182
P7	X = 384372.9389	Y = 7797922.1465
P8	X = 384359.0724	Y = 7797924.0749
P9	X = 384339.6597	Y = 7797928.0261
P10	X = 384468.8900	Y = 7797896.9569
P11	X = 384441.2821	Y = 7797900.7379
P12	X = 384357.2602	Y = 7797912.2475
P13	X = 384328.8385	Y = 7797916.1399
P14	X = 384467.2549	Y = 7797885.0722
P15	X = 384439.4710	Y = 7797888.8773
P16	X = 384355.4427	Y = 7797900.3862
P17	X = 384327.0210	Y = 7797904.2786
P18	X = 384438.5610	Y = 7797882.9477
P19	X = 384423.8882	Y = 7797884.9569
P20	X = 384410.0172	Y = 7797886.8559
P21	X = 384396.1333	Y = 7797888.6703
P22	X = 384382.2756	Y = 7797890.6561
P23	X = 384368.4048	Y = 7797892.5558
P24	X = 384354.5339	Y = 7797894.4553
P25	X = 384465.5867	Y = 7797873.1922
P26	X = 384437.6524	Y = 7797877.0179
P27	X = 384353.6252	Y = 7797888.5248
P28	X = 384325.2035	Y = 7797892.4173
P29	X = 384463.9185	Y = 7797861.3121
P30	X = 384435.8352	Y = 7797865.1582
P31	X = 384351.8077	Y = 7797876.6635
P32	X = 384323.3860	Y = 7797880.5559
P33	X = 384462.2869	Y = 7797849.6929
P34	X = 384434.0490	Y = 7797853.5009
P35	X = 384419.3342	Y = 7797855.4802
P36	X = 384405.4963	Y = 7797857.3513
P37	X = 384391.6211	Y = 7797859.2224
P38	X = 384377.7459	Y = 7797861.0935
P39	X = 384363.8706	Y = 7797862.9647
P40	X = 384349.9954	Y = 7797864.8358
P41	X = 384321.5647	Y = 7797868.6698

QUADRA 49		
PONTO	COORDENADAS X	COORDENADAS Y
P1	X = 384783.0861	Y = 7797938.5625
P2	X = 384755.2691	Y = 7797942.5051
P3	X = 384743.2835	Y = 7797944.3060
P4	X = 384731.2664	Y = 7797945.8974
P5	X = 384719.2908	Y = 7797947.6982
P6	X = 384707.2951	Y = 7797949.4991
P7	X = 384695.2885	Y = 7797951.1603
P8	X = 384683.3029	Y = 7797952.9611
P9	X = 384682.4906	Y = 7798004.8460
P10	X = 384643.4657	Y = 7797958.7096
P11	X = 384781.3114	Y = 7797926.7443
P12	X = 384753.4955	Y = 7797930.6943
P13	X = 384669.5032	Y = 7797941.5885
P14	X = 384669.5032	Y = 7797941.5885
P15	X = 384641.7180	Y = 7797946.5341
P16	X = 384751.7135	Y = 7797918.8273
P17	X = 384667.6789	Y = 7797930.7496
P18	X = 384639.9335	Y = 7797934.6895
P19	X = 384750.8224	Y = 7797912.8938
P20	X = 384738.8222	Y = 7797914.5978
P21	X = 384726.8221	Y = 7797916.3020
P22	X = 384714.8219	Y = 7797918.0061
P23	X = 384702.8218	Y = 7797919.7101
P24	X = 384690.8216	Y = 7797921.4142
P25	X = 384678.8214	Y = 7797923.1180
P26	X = 384666.8212	Y = 7797924.8223
P27	X = 384777.4743	Y = 7797903.8105
P28	X = 384749.9314	Y = 7797906.9604
P29	X = 384665.9663	Y = 7797918.8947
P30	X = 384638.2902	Y = 7797922.8249
P31	X = 384775.9652	Y = 7797891.1435
P32	X = 384748.1494	Y = 7797895.0935
P33	X = 384664.1352	Y = 7797907.0396
P34	X = 384636.5803	Y = 7797910.9697
P35	X = 384774.1905	Y = 7797879.3254
P36	X = 384746.3652	Y = 7797883.2127
P37	X = 384734.3610	Y = 7797884.8897
P38	X = 384722.3568	Y = 7797886.5667
P39	X = 384710.3526	Y = 7797888.2438
P40	X = 384698.3483	Y = 7797889.9208
P41	X = 384686.3441	Y = 7797891.5978
P42	X = 384674.3399	Y = 7797893.2749
P43	X = 384662.3353	Y = 7797894.9497
P44	X = 384634.8244	Y = 7797898.7953

QUADRA 50		
PONTO	COORDENADAS X	COORDENADAS Y
P1	X = 384772.0511	Y = 7797866.6629
P2	X = 384744.6817	Y = 7797870.6484
P3	X = 384732.7159	Y = 7797872.4986
P4	X = 384720.7180	Y = 7797874.1380
P5	X = 384708.7361	Y = 7797875.8828
P6	X = 384696.7542	Y = 7797877.6276
P7	X = 384684.7723	Y = 7797879.3724
P8	X = 384672.7945	Y = 7797881.1166
P9	X = 384660.8086	Y = 7797882.8620
P10	X = 384632.8976	Y = 7797886.9063
P11	X = 384770.3889	Y = 7797854.6609
P12	X = 384742.8611	Y = 7797858.6798
P13	X = 384658.9914	Y = 7797870.9156
P14	X = 384631.0820	Y = 7797874.9903
P15	X = 384768.7836	Y = 7797842.7685
P16	X = 384751.7135	Y = 7797918.8273
P17	X = 384657.1877	Y = 7797859.0580
P18	X = 384629.2783	Y = 7797863.1327
P19	X = 384740.1543	Y = 7797840.8847
P20	X = 384728.1731	Y = 7797842.6339
P21	X = 384716.1919	Y = 7797844.3831
P22	X = 384704.2107	Y = 7797846.1323
P23	X = 384653.5087	Y = 7797898.5147
P24	X = 384680.2483	Y = 7797849.6308
P25	X = 384668.2720	Y = 7797851.3793
P26	X = 384656.2859	Y = 7797853.1292
P27	X = 384767.0966	Y = 7797830.8878
P28	X = 384739.2520	Y = 7797834.9530
P29	X = 384655.3840	Y = 7797847.2004
P30	X = 384627.4746	Y = 7797851.2758
P31	X = 384765.4504	Y = 7797819.0013
P32	X = 384737.4474	Y = 7797823.0896
P33	X = 384653.5802	Y = 7797835.3421
P34	X = 384625.6708	Y = 7797839.4168
P35	X = 384763.7882	Y = 7797806.9993
P36	X = 384735.6269	Y = 7797811.1213
P37	X = 384723.6463	Y = 7797812.8749
P38	X = 384711.6658	Y = 7797814.6285
P39	X = 384861.1840	Y = 7797867.0997
P40	X = 384687.7047	Y = 7797818.1357
P41	X = 384675.7242	Y = 7797819.8893
P42	X = 384663.7486	Y = 7797821.6422
P43	X = 384651.7771	Y = 7797823.3963
P44	X = 384623.8553	Y = 7797827.4814
P33A	X = 384639.6246	Y = 7797837.3789
P33B	X = 384637.7986	Y = 7797825.4558

QUADRA 63		
PONTO	COORDENADAS X	COORDENADAS Y
P1	X = 384912.2983	Y = 7798005.4961
P2	X = 384864.7946	Y = 7798030.9838
P3	X = 384851.7203	Y = 7798038.3070
P4	X = 384838.6461	Y = 7798045.6302
P5	X = 384825.5719	Y = 7798052.9534
P6	X = 384812.1643	Y = 7798060.4633
P7	X = 384806.6339	Y = 7798023.3674
P8	X = 384820.4920	Y = 7798018.3793
P9	X = 384834.3432	Y = 7798016.3442
P10	X = 384848.1944	Y = 7798014.3091
P11	X = 384862.0664	Y = 7798012.4152

QUADRA 64		
PONTO	COORDENADAS X	COORDENADAS Y
P1	X = 384943.7710	Y = 7797989.1183
P2	X = 384915.6652	Y = 7797993.1333
P3	X = 384903.7788	Y = 7797994.7507
P4	X = 384891.8963	Y = 7797996.4242
P5	X = 384880.0130	Y = 7797998.0920
P6	X = 384868.1313	Y = 7797999.7711
P7	X = 384856.2488	Y = 7798001.4446
P8	X = 384844.3663	Y = 7798003.1181
P9	X = 384821.9885	Y = 7797933.1748
P10	X = 384804.7625	Y = 7798008.7379
P11	X = 384942.0732	Y = 7797977.2394
P12	X = 384913.9663	Y = 7797981.2593
P13	X = 384830.7632	Y = 7797992.5398
P14	X = 384803.8921	Y = 7797996.3436
P15	X = 384940.3753	Y = 7797965.3599
P16	X = 384912.2984	Y = 7797969.1159
P17	X = 384829.0953	Y = 7797980.6563
P18	X = 384801.3566	Y = 7797984.4694
P19	X = 384911.4644	Y = 7797963.1741
P20	X = 384899.5919	Y = 7797964.9185
P21	X = 384887.7193	Y = 7797966.6629
P22	X = 384875.8468	Y = 7797968.4073
P23	X = 384863.9743	Y = 7797970.1517
P24	X = 384852.1017	Y = 7797971.8961
P25	X = 384840.2292	Y = 7797973.6405
P26	X = 384828.3448	Y = 7797975.3088
P27	X = 384938.6773	Y = 7797953.4804
P28	X = 384926.6305	Y = 7797957.2324
P29	X = 384827.4274	Y = 7797968.7728
P30	X = 384799.6211	Y = 7797972.5952
P31	X = 384936.9794	Y = 7797941.6009
P32	X = 384908.9625	Y = 7797945.3488
P33	X = 384825.7595	Y = 7797956.8893
P34	X = 384797.9870	Y = 7797960.7070
P35	X = 384924.4918	Y = 7797858.4121
P36	X = 384907.2946	Y = 7797933.4653
P37	X = 384895.3871	Y = 7797934.9590
P38	X = 384883.5146	Y = 7797936.7034
P39	X = 384871.6420	Y = 7797938.4478
P40	X = 384859.7695	Y = 7797940.1922
P41	X = 384847.8595	Y = 7797941.6697
P42	X = 384835.9762	Y = 7797943.3375
P43	X = 384824.0917	Y = 7797945.0058
P44	X = 384796.3530	Y = 7797948.8189
P10A	X = 384813.9713	Y = 7798007.4447
P10B	X = 384823.1810	Y = 7798006.1520
P10C	X = 384812.3009	Y = 7797995.0504
P10D	X = 384821.5106	Y = 7797993.7577

QUADRA 65		
PONTO	COORDENADAS X	COORDENADAS Y
P1	X = 384933.1584	Y = 7797917.8998
P2	X = 384905.2049	Y = 7797921.7407
P3	X = 384893.3169	Y = 7797923.3741
P4	X = 384881.4288	Y = 7797925.0076
P5	X = 384869.5407	Y = 7797926.6410
P6	X = 384857.6527	Y = 7797928.2745
P7	X = 384845.7646	Y = 7797929.9079
P8	X = 384833.8766	Y = 7797931.5414
P9	X = 384821.9885	Y = 7797933.1748
P10	X = 384794.0048	Y = 7797937.0199
P11	X = 384931.3582	Y = 7797905.9565
P12	X = 384903.5211	Y = 7797909.7435
P13	X = 384820.2724	Y = 7797921.2498
P14	X = 384792.3370	Y = 7797925.0991
P15	X = 384929.6414	Y = 7797894.0831
P16	X = 384901.8532	Y = 7797897.8600
P17	X = 384818.6097	Y = 7797909.3657
P18	X = 384790.6743	Y = 7797913.2150
P19	X = 384901.0193	Y = 7797891.9182
P20	X = 384889.1417	Y = 7797893.6261
P21	X = 384877.2480	Y = 7797895.2197
P22	X = 384865.3986	Y = 7797896.8942
P23	X = 384853.4767	Y = 7797898.5211
P24	X = 384841.5534	Y = 7797900.1491
P25	X = 384829.6954	Y = 7797901.7509
P26	X = 384817.8155	Y = 7797903.4425
P27	X = 384927.7807	Y = 7797882.2224
P28	X = 384900.1853	Y = 7797885.9765
P29	X = 384816.9446	Y = 7797897.4819
P30	X = 384789.0091	Y = 7797901.3312
P31	X = 384925.9920	Y = 7797870.3553
P32	X = 384898.5175	Y = 7797874.0930
P33	X = 384815.2770	Y = 7797885.5984
P34	X = 384787.3416	Y = 7797889.4477
P35	X = 384924.1918	Y = 7797858.4121
P36	X = 384896.8336	Y = 7797862.0958
P37	X = 384884.9564	Y = 7797863.7637
P38	X = 384873.0672	Y = 7797865.4317
P39	X = 384861.1840	Y = 7797867.0997
P40	X = 384849.3008	Y = 7797868.7677
P41	X = 384837.4176	Y = 7797870.4357
P42	X = 384825.5300	Y = 7797872.0729
P43	X = 384813.6275	Y = 7797873.6631
P44	X = 384785.6810	Y = 7797877.5259

QUADRA 34		
PONTO	COORDENADAS X	COORDENADAS Y
P1	X = 384631.3228	Y = 7797960.3128
P2	X = 384604.0646	Y = 7797963.8653
P3	X = 384592.0750	Y = 7797965.4110
P4	X = 384580.1756	Y = 7797966.9567
P5	X = 384719.2808	Y = 7797947.6982
P6	X = 384556.3767	Y = 7797970.0481
P7	X = 384544.4773	Y = 7797971.5938
P8	X = 384683.3029	Y = 7797952.9611
P9	X = 384528.6784	Y = 7797974.6852
P10	X = 384492.7961	Y = 7797978.3070
P11	X = 384629.5330	Y = 7797948.1109
P12	X = 384602.1309	Y = 7797951.7894
P13	X = 384518.8816	Y = 7797962.9157
P14	X = 384491.0153	Y = 7797966.6416
P15	X = 384627.9893	Y = 7797936.2424
P16	X = 384600.3824	Y = 7797939.9429
P17	X = 384517.8735	Y = 7797951.0714
P18	X = 384489.2071	Y = 7797954.7973
P19	X = 384599.4182	Y = 7797934.0196
P20	X = 384587.5255	Y = 7797935.6096
P21	X = 384575.6328	Y = 7797937.1996
P22	X = 384563.7400	Y = 7797938.7897
P23	X = 384551.8474	Y = 7797940.3796
P24	X = 384539.9548	Y = 7797941.9695
P25	X = 384528.0620	Y = 7797943.5591
P26	X = 384516.1694	Y = 7797945.1495
P27	X = 384626.3457	Y = 7797924.3737
P28	X = 384598.5139	Y = 7797928.0964
P29	X = 384515.2653	Y = 7797939.2270
P30	X = 384487.3989	Y = 7797942.9529
P31	X = 384624.7020	Y = 7797912.5053
P32	X = 384596.7654	Y = 7797916.2499
P33	X = 384513.4571	Y = 7797927.3826
P34	X = 384485.5907	Y = 7797931.1085
P35	X = 384623.0122	Y = 7797900.3034
P36	X = 384594.8619	Y = 7797904.1740
P37	X = 384582.9759	Y = 7797905.8082
P38	X = 384571.0900	Y = 7797907.4425
P39	X = 384559.2041	Y = 7797909.0768
P40	X = 384547.3182	Y = 7797910.7110
P41	X = 384535.4323	Y = 7797912.3453
P42	X = 384523.5463	Y = 7797913.9795
P43	X = 384511.6604	Y = 7797915.6138
P44	X = 384483.8098	Y = 7797919.4431

QUADRA 35		
PONTO	COORDENADAS X	COORDENADAS Y
P1	X = 384621.2594	Y = 7797888.5517
P2	X = 384482.5041	Y = 7797907.4801
P3	X = 384473.2825	Y = 7797842.3351
P4	X = 384612.2566	Y = 7797822.8967
P1A	X = 384601.4457	Y = 7797891.2546
P1B	X = 384609.1019	Y = 7797873.4898
P1C	X = 384619.0088	Y = 7797872.1383
P1D	X = 384596.9332	Y = 7797858.4785
P1E	X = 384606.8513	Y = 7797857.0764
P1F	X = 384616.7581	Y = 7797855.7250
P1G	X = 384492.4110	Y = 7797906.1287
P1H	X = 384502.3179	Y = 7797904.7772
P1I	X = 384480.8888	Y = 7797895.6969
P1J	X = 384490.7957	Y = 7797894.3454
P1K	X = 384479.5313	Y = 7797885.7943
P1L	X = 384489.4382	Y = 7797884.4429
P1M	X = 384477.8601	Y = 7797874.6728
P1N	X = 384487.9097	Y = 7797873.3019
P1O	X = 384497.8277	Y = 7797871.8998

QUADRA 47		
P2	X = 384728.8693	Y = 7797957.7755
P3	X = 384705.9888	Y = 7797960.8869
P4	X = 384678.1064	Y = 7797964.6785
P5	X = 384643.8293	Y = 7797969.3397
P18	X = 384748.7604	Y = 7798096.4105
P19	X = 384727.1688	Y = 7798108.5046
P20	X = 384717.8866	Y = 7798113.7037
P21	X = 384694.7938	Y = 7798081.9345
P22	X = 384693.6419	Y = 7798073.8404
P23	X = 384659.1410	Y = 7798076.3931

QUADRA 48		
PONTO	COORDENADAS X	COORDENADAS Y
P1	X = 384784.8819	Y = 7797950.1586
P2	X = 384728.8693	Y = 7797957.7755
P17	X = 384801.6179	Y = 7798066.8038
P18	X = 384748.7604	Y = 7798096.4105
P2A	X = 384740.7543	Y = 7797956.1586
P2B	X = 384745.7251	Y = 7797990.8037
P2C	X = 384733.8392	Y = 7797992.4200
P2D	X = 384795.5903	Y = 7798025.2321
P2E	X = 384739.6489	Y = 7798032.9119

QUADRA 33		
P5	X = 384643.8293	Y = 7797969.3397
P6	X = 384628.9840	Y = 7797971.3585
P7	X = 384614.1387	Y = 7797973.3772
P8	X = 384599.2935	Y = 7797817.6934
P9	X = 384493.8981	Y = 7797989.7282
P10	X = 384651.7355	Y = 7798024.8935
P11	X = 384636.9291	Y = 7798026.9069
P12	X = 384622.0838	Y = 7798028.9257
P13	X = 384607.2385	Y = 7798030.9444
P14	X = 384654.1940	Y = 7798041.8057
P15	X = 384546.2990	Y = 7798055.2480
P16	X = 384507.1879	Y = 7798081.5353

MasterGeo
ENGENHARIA E PLANEJAMENTO

PLANTA DE LOTEAMENTO

ENDEREÇO DO IMÓVEL:
BAIRRO ANDORINHAS - MAR AZUL, DISTRITO DE SANTA CRUZ, ARACUZ-ES

PROPRIETÁRIO:
PREFEITURA MUNICIPAL DE ARACRUZ

CNPJ PROPRIETÁRIO

AUTOR DO PROJETO:
MASTERGEO - WESLEY JUNIOR DO NASCIMENTO

Nº CREA DO AUTOR DO PROJETO:
MG-141.895/D

DESENHO:	CREA ART Nº:	DATA:	ESCALA:	PRANCHA:	FORMATO:
RODRIGO SIMÕES	0820150127464	29/09/2015	S/ ESCALA	4/4	A3 (hatched) A1 A0