PUBLICADO NO ORGÃO OFICIAL, ED 2133 DE 29/12/06 a 03/01/07 pag. 10

Procuradoria Jurídica do Município

**LEI N.º 1521/2006**

**SÚMULA: "MODIFICA O USO DE PARTE DA AVENIDA SÃO CARLOS E DÁ OUTRAS PROVIDÊNCIAS".**

**AUTORIA: Executivo Municipal.**

**A CÂMARA MUNICIPAL DE ALTA FLORESTA,** Estado de Mato Grosso, no uso de suas atribuições legais, aprovou, e eu, **MARIA IZAURA DIAS ALFONSO,** Prefeita Municipal, sanciono a seguinte Lei.

**Art. 1.º -** Fica modificado o uso de parte da via pública denominada AVENIDA SÃO CARLOS (SE-2 NS), situado Setor SE-2S, da Zona Urbana de Alta Floresta, equivalente a 451,57 $m^2$, com os limites e confrontações constantes do mapa e memorial em anexo, desmembrando do sistema viário do Município, passando a mesma a ter a finalidade de Lote Público Edificável, com denominação de LOTE S1.

**Art. 2.º -** Fica modificado o uso do lote denominado PRAÇA SE 2S, situado Setor SE-2S, da Zona Urbana de Alta Floresta, equivalente a 6.220,00 $m^2$, passando a mesma a ter a finalidade de Lote Público Edificável.

**Art. 3.º -** Fica criada a QUADRA SE 2S resultante do remembramento dos lotes PRAÇA SE 2S e LOTE S1, situados Setor SE-2S, da Zona Urbana de Alta Floresta, com área de 6.671,57 $m^2$.

**Art. 4.º -** Ficam criados os Lotes 01, 02 e 03 da QUADRA SE 2S, situados Setor SE-2S, da Zona Urbana de Alta Floresta, com área de 2.999,96 $m^2$, 1.000,00 $m^2$, e 2.671,61 $m^2$, respectivamente, com os limites e confrontações constantes do mapa e memorial em anexo.

**Art. 5.º -** Esta Lei entrará em vigor na data de sua publicação ou afixação.

**Art. 6.º -** Revogam-se as disposições em contrário.

**PREFEITURA MUNICIPAL DE ALTA FLORESTA - MT, em 18 de dezembro de 2006.**

Maria Izaura D. Alfonso

**MARIA IZAURA DIAS ALFONSO**
**Prefeita Municipal**

# MEMORIAL DESCRITIVO:

**REFERÊNCIA: Quadra SE 2S**
**Resultante do remembramento da Praça SE 2S e Lote S1**
**Setor SE 2S**

NÚCLEO URBANO DE ALTA FLORESTA - MT

**ÁREA**: 6.671,57 m²

## LIMITES E CONFRONTAÇÕES:

Do marco 01 ao marco 02, numa distância de 140,00 metros, confrontando com Av. São Gabriel;

Do marco 02 ao marco 03, numa distância de 69,80 metros, confrontando com Rua São Caetano;

Do marco 03 ao marco 04, numa distância de 90,75 metros, confrontando com Av. São Carlos;

Do marco 04 ao marco 05, numa distância de 55,00 metros, confrontando com Av. São Carlos;

Do marco 05 ao marco 01, numa distância de 38,00 metros, confrontando com Rua Santa Clara.

Alta Floresta, 27 de outubro de 2.006

Rosana D. S. Moretti
Engª Civil-6692-MT
Depto.Engª e Obras

# PREFEITURA MUNICIPAL DE ALTA FLORESTA

ESTADO DE MATO GROSSO

A Força da União

## TERMO DE APROVAÇÃO

**Referência :** Quadra SE 2S

Unificação dos Lotes S1 e Praça SE 2S

Setor SE 2S

Núcleo Urbano de Alta Floresta -MT

Proprietário: Prefeitura Municipal de Alta Floresta

Protocolo: - 263/2006 - Secretaria de Infra Estrutura

O projeto refere-se a unificação do lote S1 e Praça SE 2S, resultando no lote denominado Quadra SE 2S, Setor SE 2S, Núcleo Urbano de Alta Floresta – MT , conforme memorial descritivo cujo responsável Técnico é Engenheira Civil Rosana Demartine Soares Moretti, CREA nº 6.692/D-MT , conforme contabilidade de áreas transcritas abaixo:

1. **Lote Original**

   Praça SE 2S - Área: 6.220,00 m²
   Lote S1- Área: 451,57 m²

2. **Situação resultante do Remembramento**:

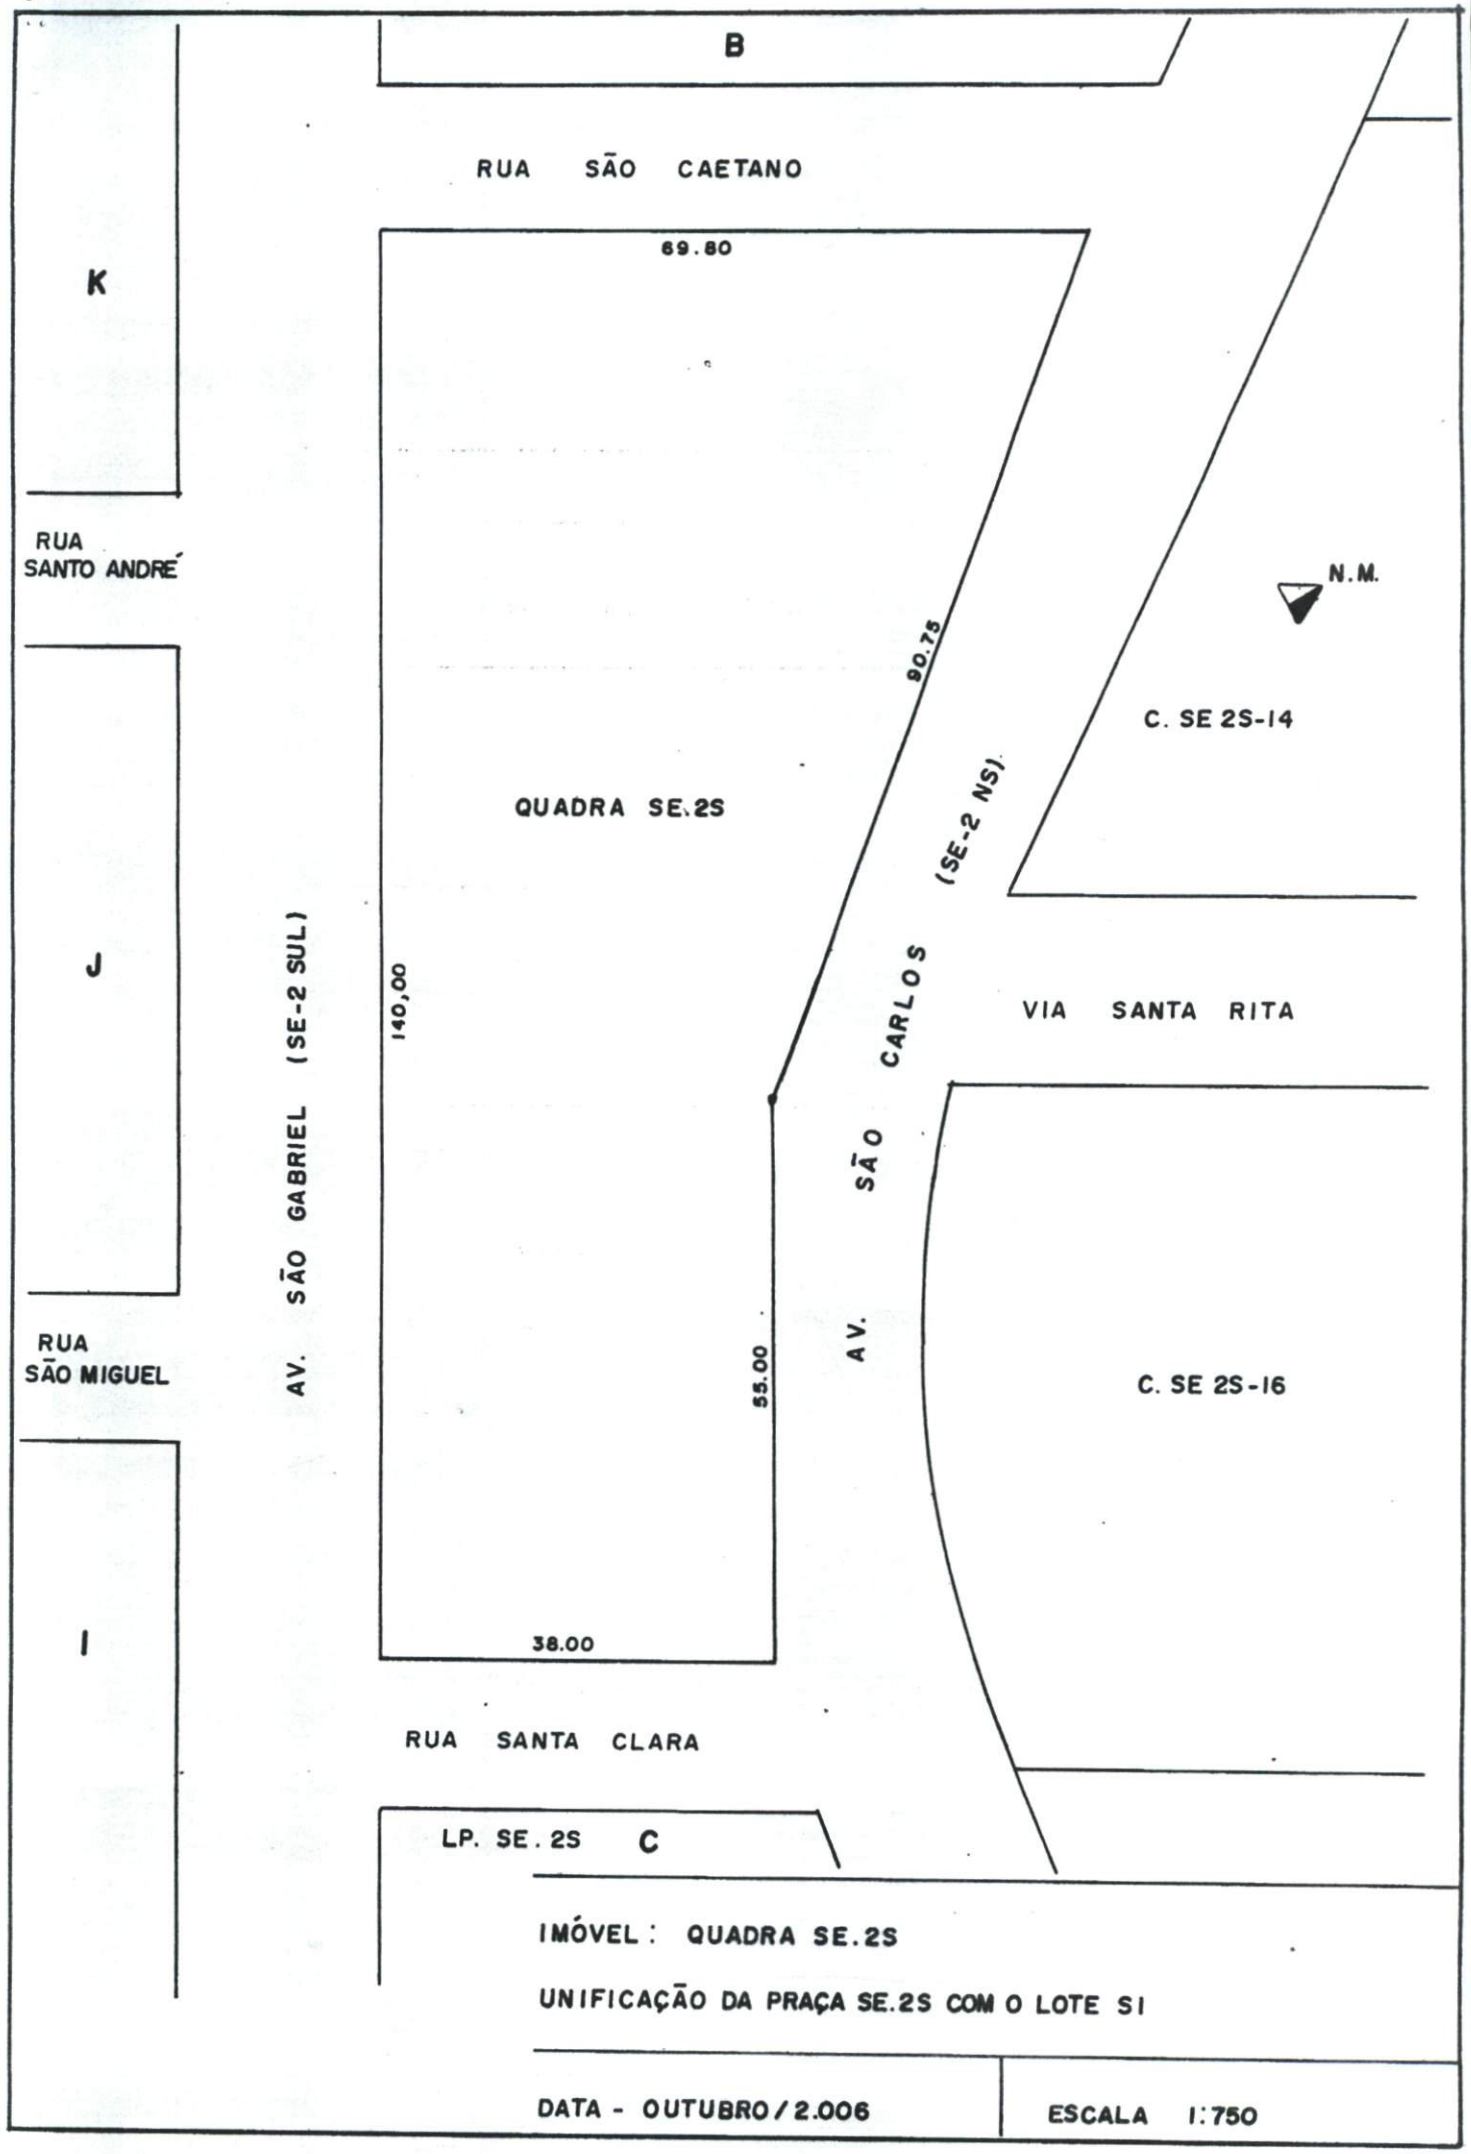
   Quadra SE 2S - Área: 6.671,57 m²

Face ao exposto, verificamos que o projeto atende as determinações da Lei Municipal nº 267/90 de 24 de maio de 1990.

Assim sendo, a Secretaria de Infra Estrutura expede o presente "TERMO DE APROVAÇÃO" para que se produzam os efeitos legais.

Alta Floresta, 27 de outubro de 2006.

Rosana D. S. Moretti
Engª Civil-6692-MT
Depto. Engª e Obras


B
RUA SÃO CAETANO
69.80
K
RUA SANTO ANDRÉ
N.M.
90.75
C. SE 2S-14
QUADRA SE.2S
(SE-2 NS)
AV. SÃO CARLOS
VIA SANTA RITA
140,00
J
AV. SÃO GABRIEL (SE-2 SUL)
RUA SÃO MIGUEL
55.00
C. SE 2S-16
I
38.00
RUA SANTA CLARA
LP. SE. 2S
C
IMÓVEL : QUADRA SE.2S
UNIFICAÇÃO DA PRAÇA SE.2S COM O LOTE S1
DATA - OUTUBRO / 2.006
ESCALA 1:750

# MEMORIAL DESCRITIVO:

**REFERÊNCIA: LOTE S1**
**Desmembrado do sistema viário**
**Setor SE 2S**

NÚCLEO URBANO DE ALTA FLORESTA - MT

**ÁREA**: 451,57 m²

## LIMITES E CONFRONTAÇÕES:

Do marco 01 ao marco 02, numa distância de 55,00 metros, confrontando com Av. São Carlos;

Do marco 02 ao marco 03, numa distância de 90,75 metros, confrontando com Av. São Carlos;

Do marco 03 ao marco 04, numa distância de 56,25 metros, confrontando com Praça SE 2S;

Do marco 04 ao marco 01, numa distância em curva de 91,00 metros, confrontando com Praça SE 2S .

Alta Floresta, 27 de outubro de 2.006

Rosana D. S. Moretti
Engª Civil-6692-MT
Depto. Engª e Obras

# PREFEITURA MUNICIPAL DE ALTA FLORESTA

ESTADO DE MATO GROSSO

A Força da União

## TERMO DE APROVAÇÃO

**Referência :** Lote S1

Desmembrado do Sistema Viário

Setor SE 2S

Núcleo Urbano de Alta Floresta -MT

Proprietário: Prefeitura Municipal de Alta Floresta

Protocolo: - 261/2006 - Secretaria de Infra Estrutura

O projeto refere-se ao lote S1 desmembrado do sistema viário, Núcleo Urbano de Alta Floresta –MT , conforme memorial descritivo cujo responsável Técnico é Engenheira Civil Rosana Demartine Soares Moretti, CREA nº 6.692/D-MT , conforme contabilidade de áreas transcritas abaixo:

1. **Lote Original**

   Sistema Viário

2. **Situação resultante do Desmembramento**:

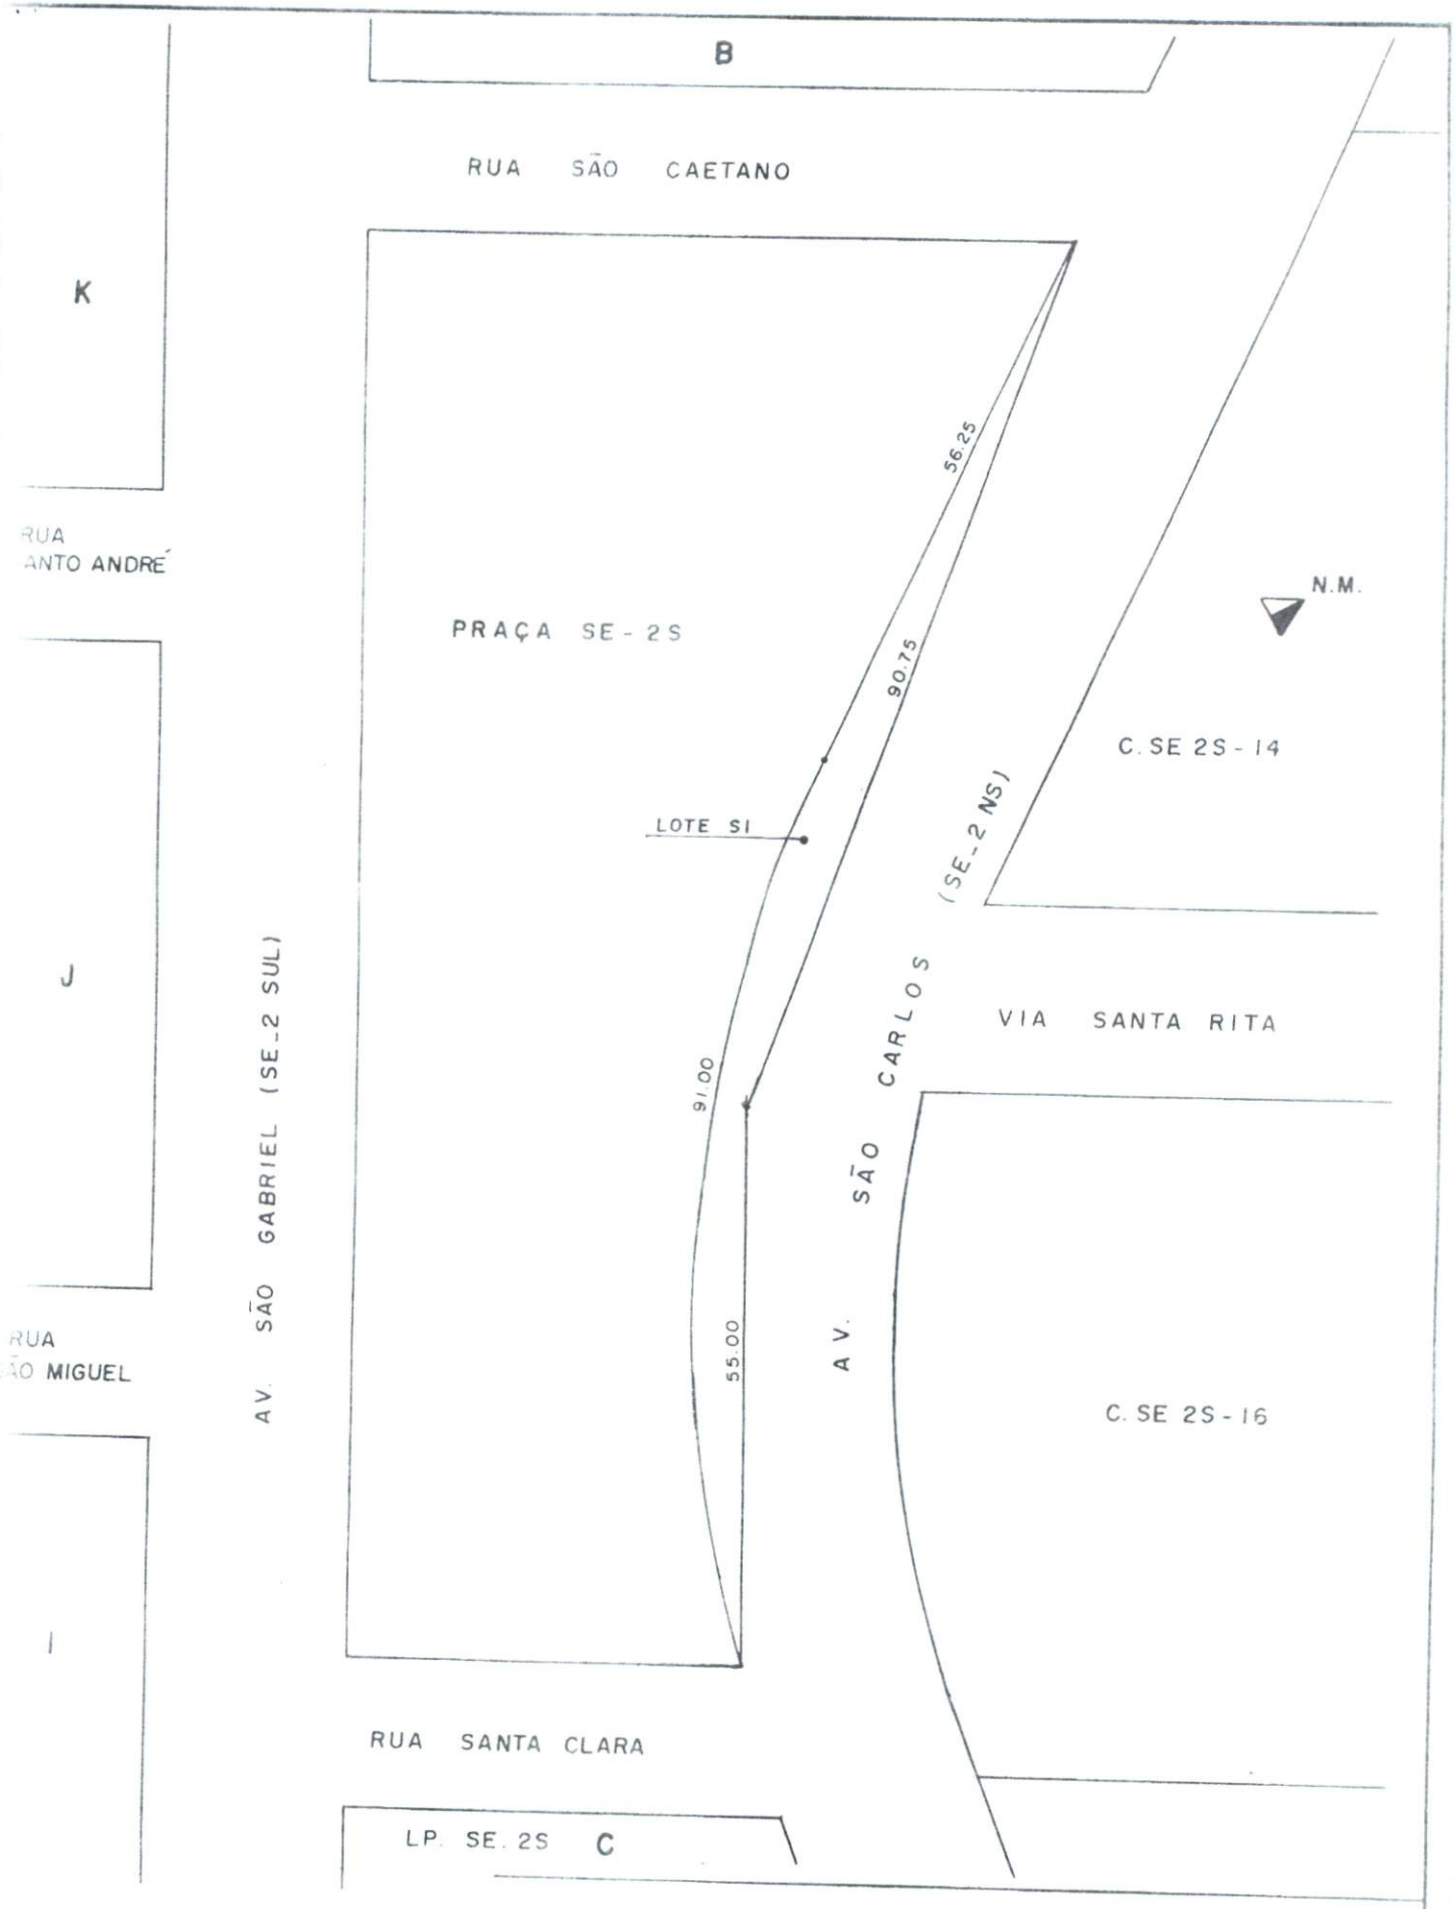
   Lote S1 - Área: 451,57 m²

Face ao exposto, verificamos que o projeto atende as determinações da Lei Municipal nº 267/90 de 24 de maio de 1990.

Assim sendo, a Secretaria de Infra Estrutura expede o presente "TERMO DE APROVAÇÃO" para que se produzam os efeitos legais.

Alta Floresta, 27 de outubro de 2006.

Rosana D. S. Moretti
Engª Civil-6692-MT
Depto.Engª e Obras




IMÓVEL : LOTE SI

DESMEMBRADO DO SISTEMA VIÁRIO

DATA – OUTUBRO/2.006

ESCALA 1:750

# PREFEITURA MUNICIPAL DE ALTA FLORESTA

ESTADO DE MATO GROSSO

A Força da União

## TERMO DE APROVAÇÃO

**Referência :** Lotes 01, 02 e 03
Desmembrado da Quadra SE 2S
Setor SE 2S
Núcleo Urbano de Alta Floresta -MT

Proprietário: Prefeitura Municipal de Alta Floresta

Protocolo: - 264/2006 - Secretaria de Infra Estrutura

O projeto refere-se ao desmembrado da Quadra SE 2S, resultando nos Lotes 01, 02 e 03, Núcleo Urbano de Alta Floresta –MT , conforme memorial descritivo cujo responsável Técnico é Engenheira Civil Rosana Demartine Soares Moretti, CREA nº 6.692/D-MT , conforme contabilidade de áreas transcritas abaixo:

1. **Lote Original**

   Quadra SE 2S - Área: 6.651,57 m²

2. **Situação resultante do Desmembramento**:

   Lote 01 - Área: 2.999,96 m²

   Lote 02 - Área: 1.000,00 m²

   Lote 01 - Área: 2.671,61 m²

Face ao exposto, verificamos que o projeto atende as determinações da Lei Municipal nº 267/90 de 24 de maio de 1990.

Assim sendo, a Secretaria de Infra Estrutura expede o presente "TERMO DE APROVAÇÃO" para que se produzam os efeitos legais.

Alta Floresta, 27 de outubro de 2006.

Rosana D. S. Moretti
Engª Civil-6692-MT
Depto. Engª e Obras

# MEMORIAL DESCRITIVO:

**REFERÊNCIA: LOTE 01**
**Desmembrado da Quadra SE 2S**
**Setor SE 2S**

NÚCLEO URBANO DE ALTA FLORESTA - MT

**ÁREA**: 2.999,96 m²

## LIMITES E CONFRONTAÇÕES:

Do marco 01 ao marco 02, numa distância de 76,64 metros, confrontando com Av. São Gabriel;

Do marco 02 ao marco 03, numa distância de 46,10 metros, confrontando com Lote 02;

Do marco 03 ao marco 04, numa distância de 23,10 metros, confrontando com Av. São Carlos;

Do marco 04 ao marco 05, numa distância de 55,00 metros, confrontando com Av. São Carlos;

Do marco 05 ao marco 01, numa distância de 38,00 metros, confrontando com Rua Santa Clara.

Alta Floresta, 27 de outubro de 2.006.

Rosana D. S. Moretti
Engª Civil-6692-MT
Depto.Engª e Obras

# MEMORIAL DESCRITIVO:

**REFERÊNCIA: LOTE 02**
**Desmembrado da Quadra SE 2S**
**Setor SE 2S**

NÚCLEO URBANO DE ALTA FLORESTA - MT

**ÁREA**: 1.000,00 m²

## LIMITES E CONFRONTAÇÕES:

Do marco 01 ao marco 02, numa distância de 20,06 metros, confrontando com Av. São Gabriel;

Do marco 02 ao marco 03, numa distância de 53,60 metros, confrontando com Lote 03;

Do marco 03 ao marco 04, numa distância de 21,41 metros, confrontando com Av. São Carlos;

Do marco 04 ao marco 01, numa distância de 46,10 metros, confrontando com Lote 01.

Alta Floresta, 27 de outubro de 2.006.

Rosana D. S. Moretti
Engª Civil-6692-MT
Depto.Engª e Obras

# MEMORIAL DESCRITIVO:

**REFERÊNCIA: LOTE 03**
**Desmembrado da Quadra SE 2S**
**Setor SE 2S**

NÚCLEO URBANO DE ALTA FLORESTA - MT

**ÁREA**: 2.671,61 m²

## LIMITES E CONFRONTAÇÕES:

Do marco 01 ao marco 02, numa distância de 43,30 metros, confrontando com Av. São Gabriel;

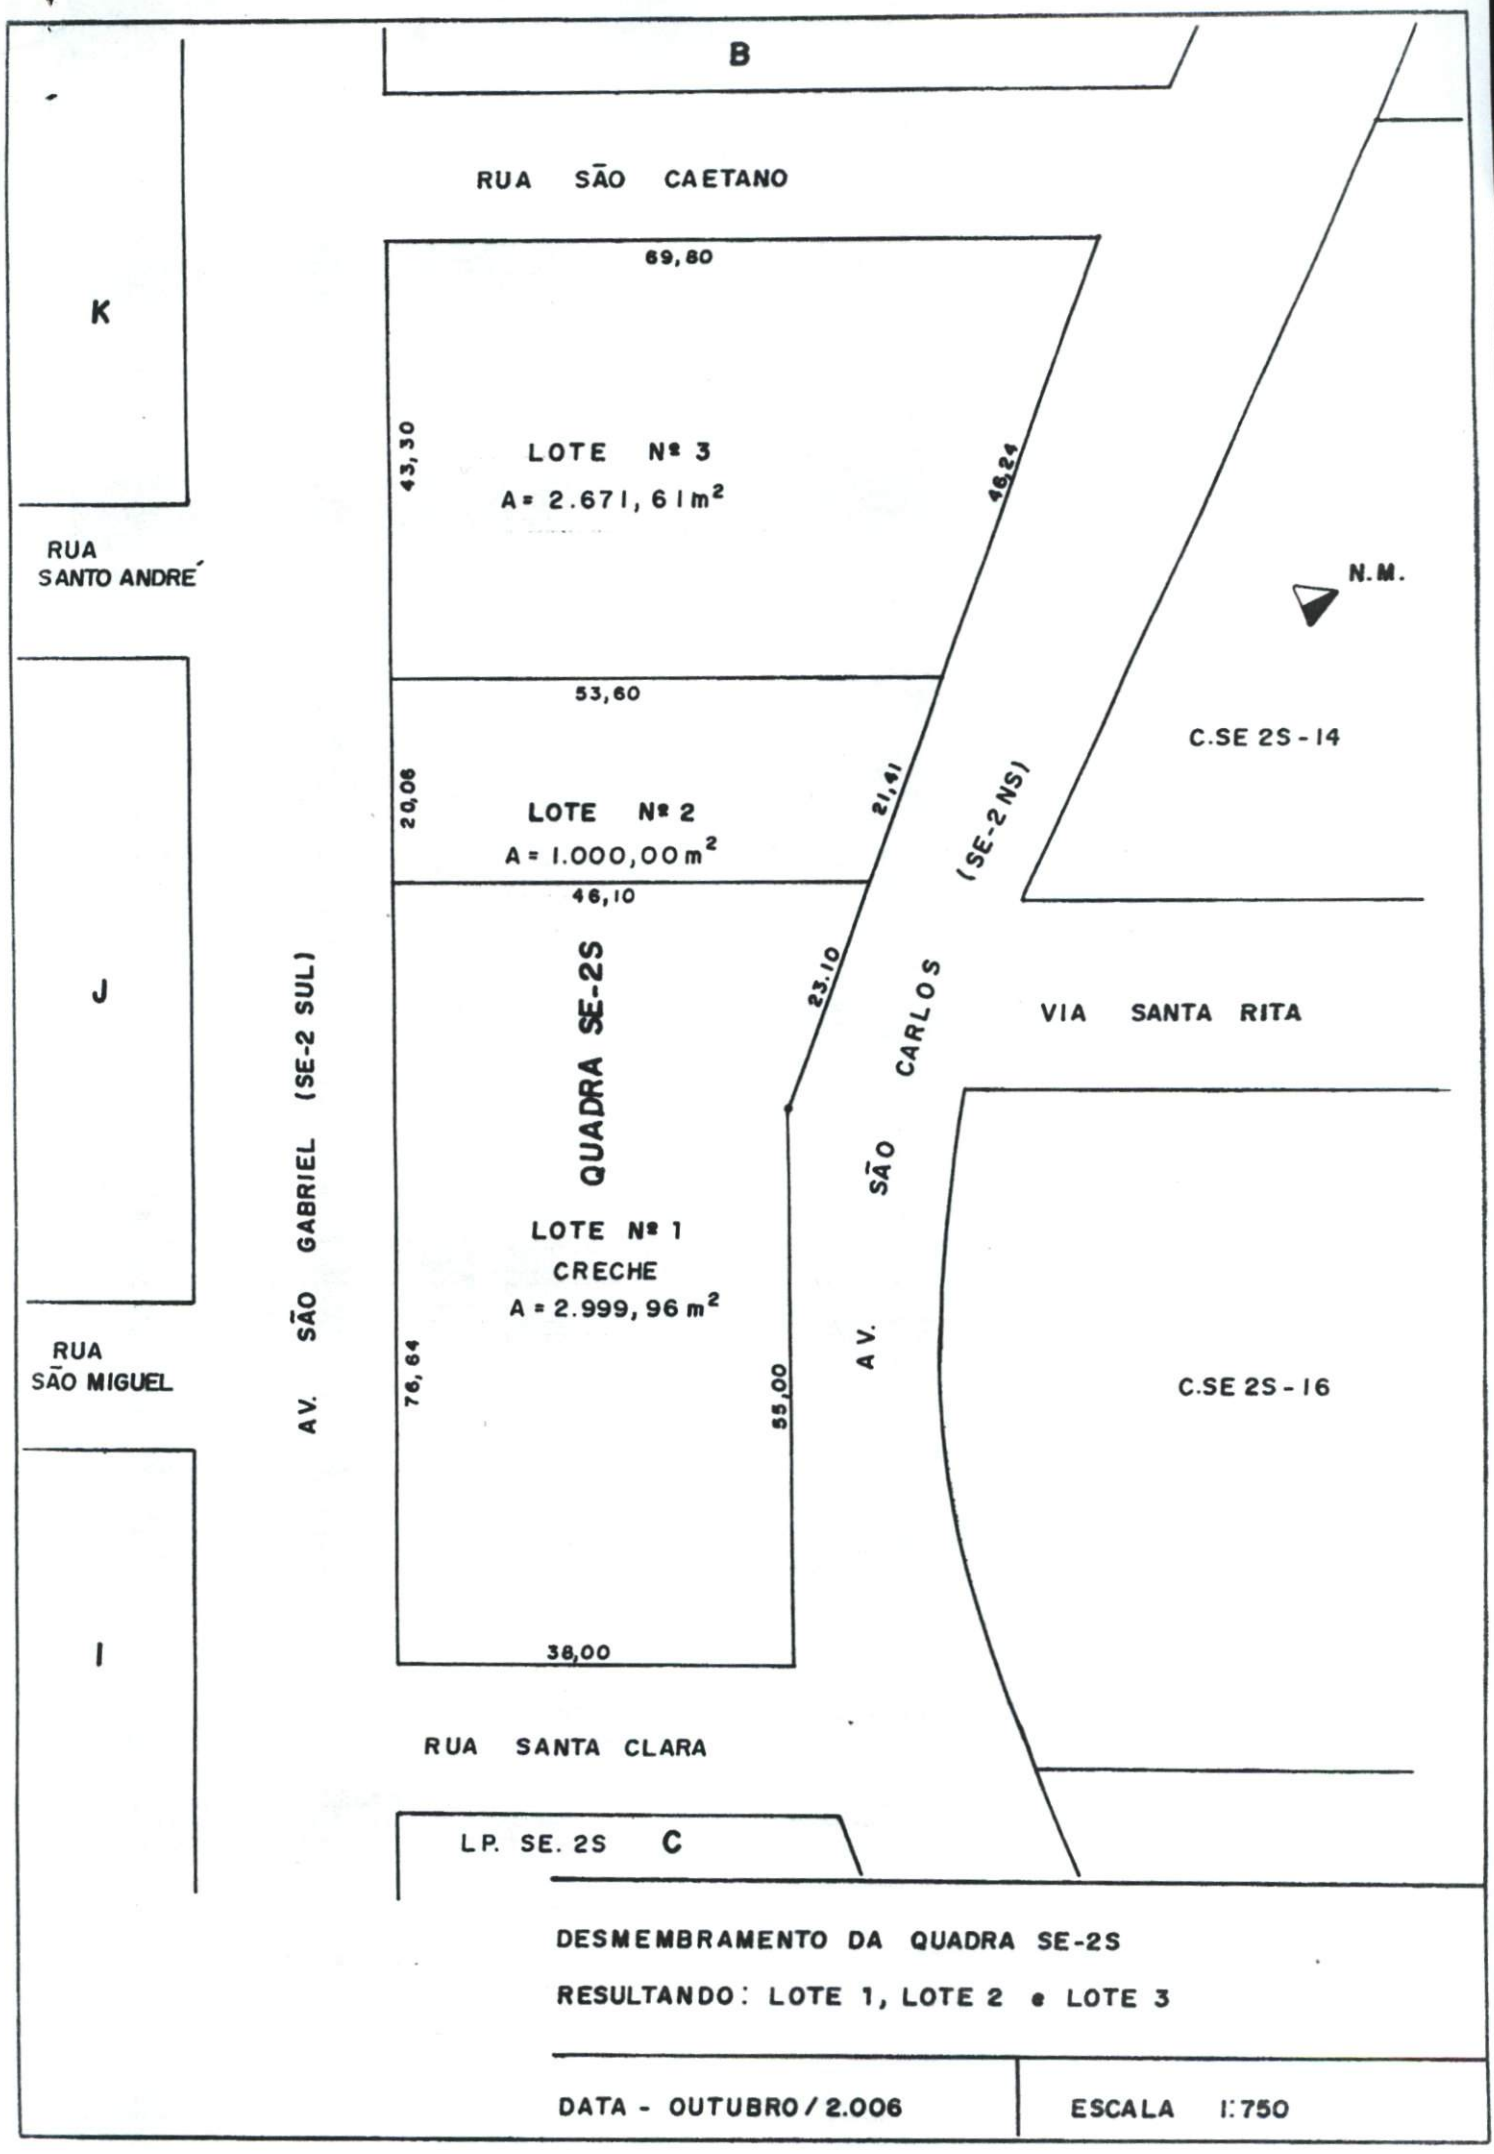
Do marco 02 ao marco 03, numa distância de 69,80 metros, confrontando com Rua São Caetano;

Do marco 03 ao marco 04, numa distância de 46,24 metros, confrontando com Av. São Carlos;

Do marco 04 ao marco 01, numa distância de 53,60 metros, confrontando com Lote 02.

Alta Floresta, 27 de outubro de 2.006

Rosana D. S. Moretti
Engª Civil-6692-MT
Depto.Engª e Obras


B
RUA SÃO CAETANO
69,80
K
43,30
LOTE Nº 3
A = 2.671,61 m²
46,24
RUA SANTO ANDRÉ
N.M.
53,60
C.SE 2S - 14
20,06
LOTE Nº 2
A = 1.000,00 m²
21,41
(SE-2 NS)
46,10
J
AV. SÃO GABRIEL (SE-2 SUL)
QUADRA SE-2S
23,10
AV. SÃO CARLOS
VIA SANTA RITA
LOTE Nº 1
CRECHE
A = 2.999,96 m²
RUA SÃO MIGUEL
76,64
55,00
C.SE 2S - 16
I
38,00
RUA SANTA CLARA
LP. SE. 2S
C
DESMEMBRAMENTO DA QUADRA SE-2S
RESULTANDO: LOTE 1, LOTE 2 e LOTE 3
DATA - OUTUBRO / 2.006
ESCALA 1:750