

CÂMARA MUNICIPAL DE VISCONDE DO RIO BRANCO

ESTADO DE MINAS GERAIS

PROJETO DE LEI Nº 1848 /2020

CÂMARA MUNICIPAL
DE VISCONDE
DO RIO BRANCO

PROTOCOLO Nº 4405
DATA ENTR 05/08/2020
HORÁRIO 13:51 hs

- Dispõe sobre a denominação de rua do loteamento do Bairro Cidade Nova localizado no município de Visconde do Rio Branco - MG -

O povo do município de Visconde do Rio Branco, por seus representantes, os Vereadores aprovaram e o Prefeito Municipal sanciona a seguinte Lei:

Art. 1 - Passa a denominar-se “**Rua Maria Barreto Mesquita**”, a rua “C” do loteamento do bairro Cidade Nova do município de Visconde do Rio Branco - MG.

Art. 2 - Está Lei entra em vigor na data de sua publicação.

Sala das Sessões Presidente Tancredo de Almeida Neves, 22 de julho de 2020.

VEREADOR
ANÍSIO ALVES ANANIAS
(ANÍSIO CAMINHONEIRO)
Cabinete

Vereador Anísio Alves Ananias (PSD)



CÂMARA MUNICIPAL DE VISCONDE DO RIO BRANCO

ESTADO DE MINAS GERAIS

Justificativa:

Maria Barreto Mesquita natural de Visconde do Rio Branco, filha de Luiz Gomes Barreto e Amelia Maria de Jesus. Casou-se com José Mesquita e tiveram sete filhos: Otacília (Sinhá), Luiz (Manduca), Fortunato (Bula), Dalila, Amélia, José (Lelé) e Eunice (Ncinha).

Aos domingos reunia a família para o ajantarado na grande na grande sala da "Chácara do Zé Mesquita", posteriormente conhecida como "Chácara do Dr. Lele", hoje cortada pela magnífica Avenida Dr. Lele Mesquita e onde foi implantado o loteamento Cidade Nova.



Destacava pela tranquilidade e, além dos afazeres próprios que a Chácara exigia, cuidava, com grande prazer, das plantas nos canteiros ao redor da casa e ainda se dedicava as costuras na sua antiga máquina.

Para os netos, "ir para a Chácara" era um motivo de grande alegria, pela variedade de opções para brincar e, principalmente, pelo carinho como eram acolhidos.

Maria Barreto Mesquita faleceu no dia 20 de agosto de 1948.

VEREADOR
ANÍSIO ALVES ANANIAS
(ANÍSIO CAMINHO NEIRO)
Gabinete

Vereador Anísio Alves Ananias (PSD)

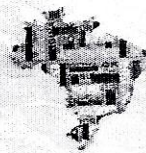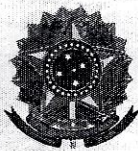

REPÚBLICA FEDERATIVA DO BRASIL
REGISTRO CIVIL DAS PESSOAS NATURAIS

CERTIDÃO DE ÓBITO

NOME:

MARIA BARRETO MESQUITA

CPF

Nada consta.

MATRÍCULA:

0466310155 1948 4 00036 082 0008545 84

SEXO **Feminino** COR **Branca** ESTADO CIVIL E IDADE **viúva, com 72 anos de idade**

NATURALIDADE **VISCONDE DO RIO BRANCO - MG** DOCUMENTO DE IDENTIFICAÇÃO **-----** ELEITOR **não era eleitora**

FILIAÇÃO E RESIDÊNCIA **LUIZ GOMES BARRETO e AMELIA MARIA DE JESUS
VISCONDE DO RIO BRANCO - MG**

DATA E HORA DE FALECIMENTO **vinde de agosto de mil novecentos e quarenta e oito, às 04:30 horas** DIA MÊS ANO **20/08/1948**

LOCAL DE FALECIMENTO **em domicílio, CHACARA, em VISCONDE DO RIO BRANCO - MG**

CAUSA DA MORTE **EDEMA AGUDO DE PULMÃO**

SEPULTAMENTO/CREMAÇÃO MUNICÍPIO E CEMITÉRIO SE CONHECIDO **cemitério de VISCONDE DO RIO BRANCO - MG** DECLARANTE **JOSÉ EQUI**

NOME E NÚMERO DO DOCUMENTO DO MÉDICO QUE ATESTOU O ÓBITO **ULISSES FERREIRA**

OBSERVAÇÕES/AVERBAÇÕES À ACRESCER **Declarou que deixou bens a inventariar Deixou filhos:**

ANOTAÇÕES DE CADASTRO

TIPO DOCUMENTO	NÚMERO	DATA EXPEDIÇÃO	ÓRGÃO EXPEDIDOR	DATA DE VALIDADE
RG	---	---	---	---
PIS/NIS	---	---	---	---
Passaporte	---	---	---	---
Cartão Nacional de Saúde	---	---	---	---
TIPO DOCUMENTO	NÚMERO	ZONA/SEÇÃO	MUNICÍPIO	UF
Título de Eleitor	---	---	---	---
CEP Residencial	---	---	Grupo Sanguíneo	---

As anotações de cadastro acima não dispensam a parte interessada da apresentação do documento original, quando exigido pelo órgão solicitante.

Cartório de Registro Civil
Oficial: WESLEY AUGUSTO SALOMÉ DE CASTRO
Oficial Substituta: Vania de Andrade Reis
Escrevente Autorizada: Fernanda de Melo Reis
RUA MAJOR FELICISSIMO, Nº 528, SALA 313 CENTRO
VISCONDE DO RIO BRANCO-MG. (032)3551-7931

O conteúdo da certidão é verdadeiro. Dou fé.
VISCONDE DO RIO BRANCO-MG, 08 de janeiro de 2020.

Vania de Andrade Reis
Assinatura do Oficial/Substituta




PODER JUDICIÁRIO - TJMG
CORREGEDORIA - GERAL DE JUSTIÇA
Cartório de Registro Civil - MG
Selo Digital: DEN11014 - Cod. Seg : 3882.3790.0789.3867
- Cod. e Quantidade do(s) ato(s) Praticado(s): 1 (7802)
Ato(s) Praticado(s) por: Vania de A. Reis - Substituta -
Emol.: R\$ 34,04 - Tx.Judic.: R\$ 6,87 - Total: R\$ 40,91 - ISS:
R\$ 0,96
Consulte a validade no site: <https://selos.tjmg.jus.br>



Vania de Andrade Reis
ESCRIVÃ SUBSTITUTA

ARPENBRASILIA DA 000304098 BRP

SIRGAS 2000

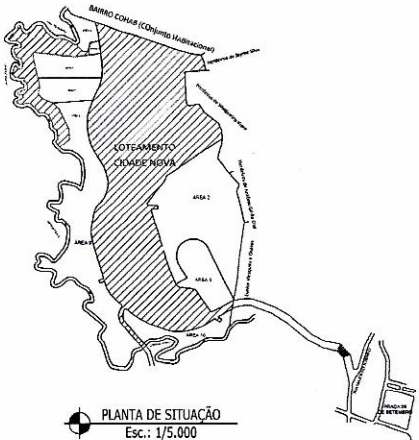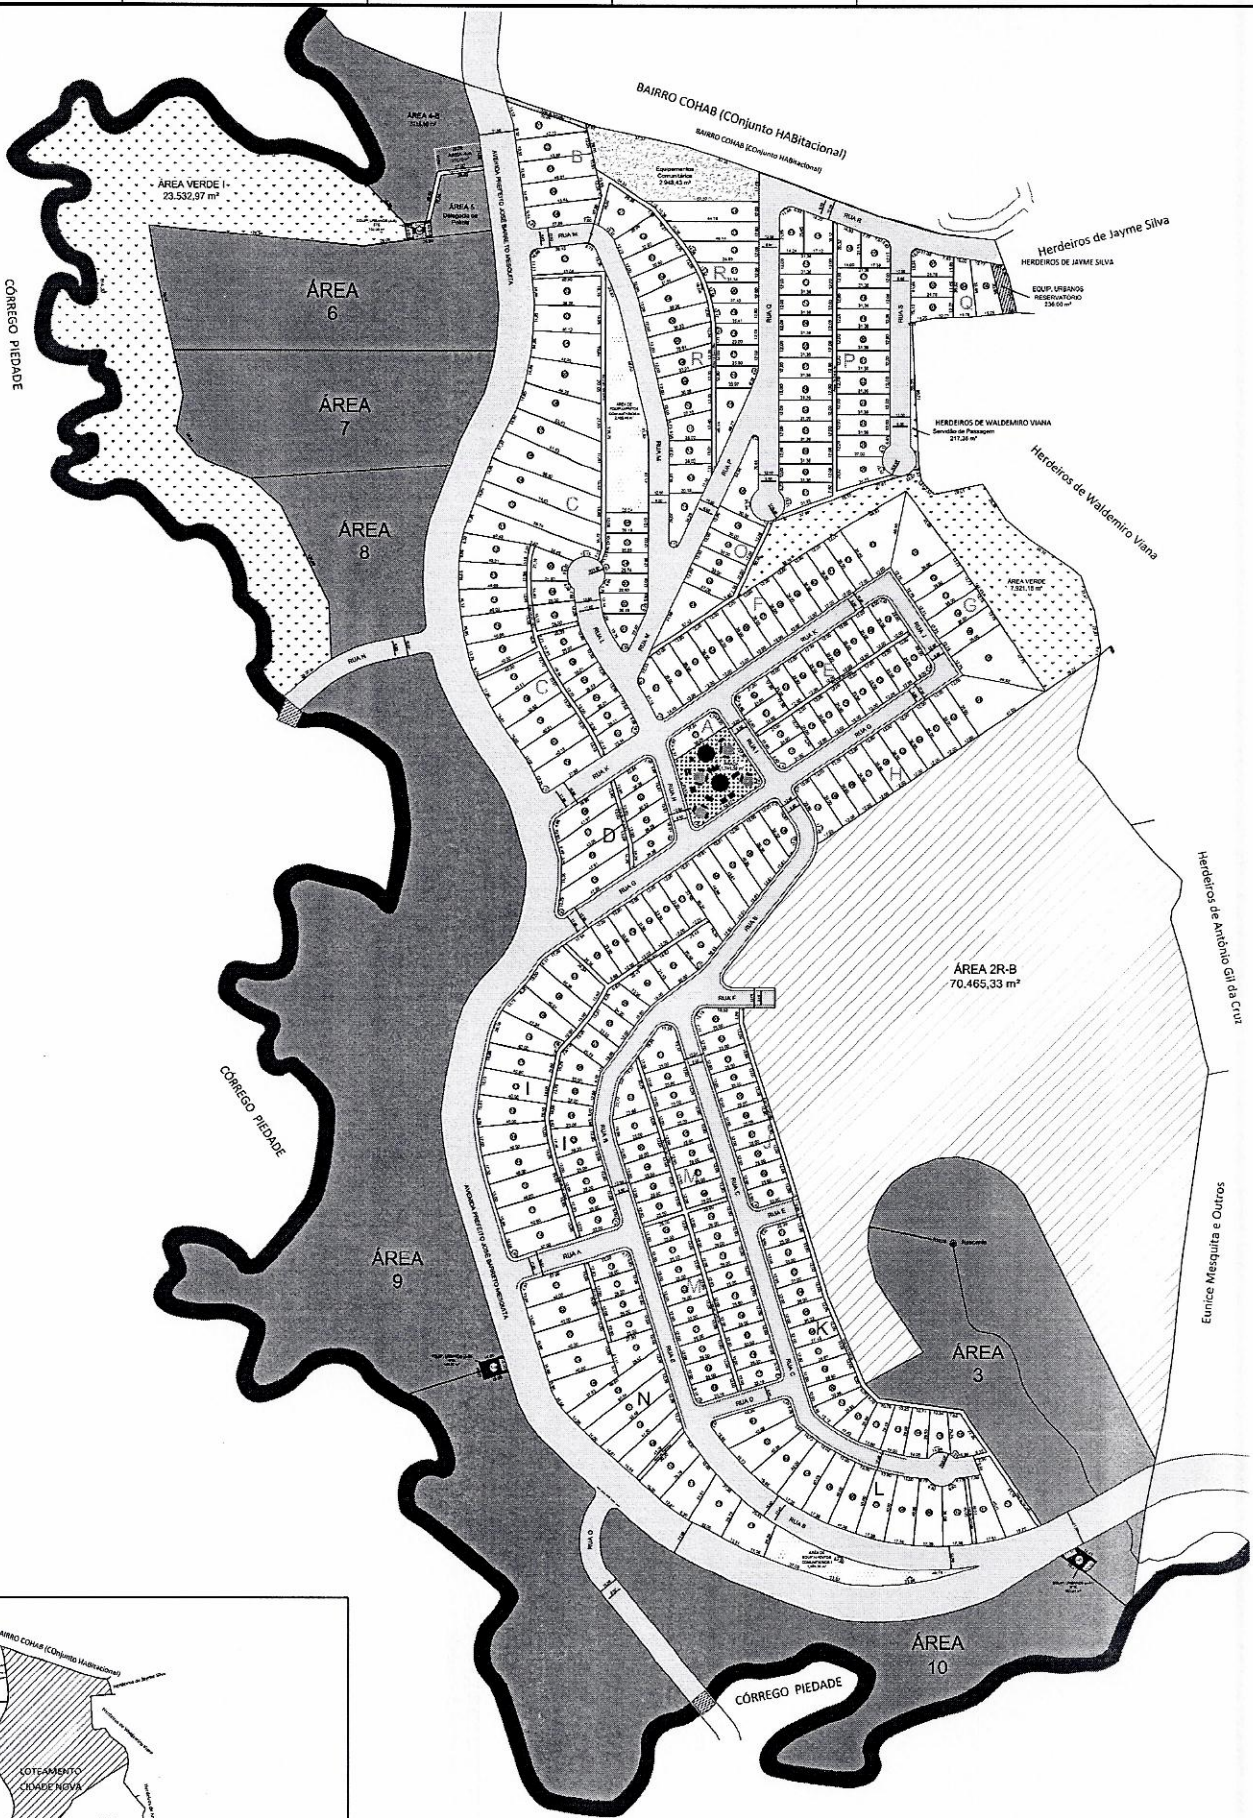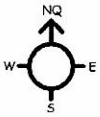

GP^{TOP} GONÇALVES E PARMA - TOPOGRAFIA E ENGENHARIA Rua Henrique Parma, 30 - Bairro Industrial, CEP 35090-000 - Ubatuba - MG (35) 33 24 242 - 1900 - 00 - (35) 33 24 242 - 1900 - 00 - (35) 33 24 242 - 1900 - 00			
LOTEAMENTO CIDADE NOVA I e II			
LOCAL: Av. Prefeito José Barreto Mesquita, Centro, Visconde do Rio Branco - MG.			
DATA: Junho - 2017	ESCALA: 1/1000	FOLHA: ÚNICA	
ÁREA TOTAL: 238.059,85 m²	Nº DE LOTES: 295	Nº DO PROJETO: LOT-001	
RESPONSÁVEL TÉCNICO:		PROPRIETÁRIO:	
ANÍZIO PEDRO GONÇALVES ENGENHEIRO AGRIMENSOR CREA: 20.567/0		Infante e Ferreira Empreendimentos Imobiliários S/A	