ESTADO DO AMAZONAS
CÂMARA MUNICIPAL DE MANACAPURU
GABINETE DO VEREADOR JEFFERSON BATALHA DO NASCIMENTO
Avenida Eduardo Ribeiro, nº 1161 – Centro – Manacapuru – Amazonas – CEP: 69.400-901 - Fone/Fax: (092) 3361-3000
www.camaramanacapuru.am.gov.br/E-mail: legislativomanaca_1948@hotmail.com

PROJETO DE LEI MUNICIPAL Nº 061/2020.

Denomina de Quadra Poliesportiva José Bentes da Costa, a Quadra de areia localizada na Rua Ângelus, Bairro Nova Manacá.

O PREFEITO MUNICIPAL DE MANACAPURU, Estado do Amazonas, no uso de suas atribuições legais. FAÇO SABER que a Câmara Municipal de Vereadores aprovou e eu sanciono a seguinte

LEI MUNICIPAL

Art. 1º Fica por força desta lei, denominada de Quadra Poliesportiva José Bentes da Costa, a Quadra localizada na Rua Ângelus Figueira, Bairro Nova Manacá, Manacapuru-AM.

Parágrafo Único. A presente denominação atende ao exposto na Lei Municipal 297/2014.

Art. 2º O poder Executivo Municipal providenciará após promulgação desta o imediato conhecimento da alteração de que trata esta Lei aos órgãos prestadores de serviços públicos, em especial ao Serviço Autônomo de Esgoto (SAAE), Serviço de Eletricidade (Amazonas Energia), Sistema de Telefonia, a Empresa de Correio e Telegrafo (ECT), ao Instituto Brasileiro de Geografia e Estatística (IBGE) e as que julgarem necessário.

Art. 3º O poder Executivo Municipal determinará ao setor competente da Administração Pública Municipal, no prazo de 30 (trinta) dias contados da publicação desta Lei, a fixação de placa de identificação na respectiva Quadra Poliesportiva.

Art. 4º Esta Lei entra em vigor na data de sua publicação.

Sala das Sessões da Câmara de Manacapuru, 17 de agosto 2020.

JEFFERSON BATALHA DO NASCIMENTO
Vereador – autor

CÂMARA MUNICIPAL DE MANACAPURU
Secretaria Administrativa
25 AGO 2020

ESTADO DO AMAZONAS
CÂMARA MUNICIPAL DE MANACAPURU
GABINETE DO VEREADOR JEFFERSON BATALHA DO NASCIMENTO
Avenida Eduardo Ribeiro, nº 1161 – Centro – Manacapuru – Amazonas – CEP: 69.400-901 - Fone/Fax: (092) 3361-3000
www.camaramanacapuru.am.gov.br/E-mail: legislativomanaca_1948@hotmail.com

JUSTIFICATIVA AO PROJETO DE LEI MUNICIPAL.

Senhor Presidente,

Senhores Vereadores,

Senhoras Vereadoras:

O projeto de Lei ora em tela busca denomina a Quadra Poliesportiva José Bentes da Costa, localizada na Rua Ângelus Figueira, bairro Nova Manacá, Manacapuru/AM.

E sobre o nosso homenageado (In memoriam) Senhor José Bentes da Costa Brasileiro, Amazonense, natural de Manacapuru, nascido no dia 30 de janeiro de 1960, na Cidade de Manacapuru. Casado com a Senhora Célia Regina Freire da Costa, teve como fruto desse casamento seis (06) filhos: José Lennon, Wellyngton, Francarlos, Wanderson, Lais Regina e Carina.

Senhor José, residia na rua Zoraida Alexandre, 910 no Bairro Nova Manacá, teve uma vida humilde, porém honrada, assim com a grande maioria do povo Manacapuruense, trabalhou desde muito jovem para obter o seu sustento, sempre foi referência, pois se dedicou diuturnamente ao trabalho, as vezes ao ponto de esquecer a família, pois ele sabia que era através do trabalho que ele sustentaria a todos, no trabalho ganhou nova identidade onde ficou conhecido popularmente como "capivara", pois trabalhava como motorista de ônibus intermunicipal na Empresa Emtram, fazia o que gostava e o que fazia muito bem.

José Bentes, era apaixonado pelo esporte e sempre apoiava seus filhos em suas conquistas, de grande coração sempre fez várias amizades na área esportiva e ajudava os clubes que seus filhos frequentavam.

Senhor José, foi um grande homem deixando assim seu legado na vida social e esportiva. Falecido no dia 17 de dezembro de 2014, em um trágico acidente de trabalho, deixando muitas saudades a todos os amigos e familiares.

Em suma gostaria de contar com o apoio de meus nobres pares para a aprovação do presente Projeto de Lei ora em tela.

Sala das Sessões da Câmara de Manacapuru, 17 de agosto de 2020.

JEFFERSON BATALHA DO NASCIMENTO
Vereador – autor

REPÚBLICA FEDERATIVA DO BRASIL
REGISTRO CIVIL DAS PESSOAS NATURAIS

CERTIDÃO DE ÓBITO

NOME:

JOSÉ BENTES DA COSTA

MATRÍCULA:

0042590155 2014 1 00017 076 0006604 93

Sexo: Masculino

Cor: Parda

Estado civil, profissão e idade: Casado, Motorista – 54 anos

Naturalidade: Manacapuru - Amazonas.

Documento identificação: 0394643-6 SSP/AM

Eleitor: 005679532224

Filiação e residência: Raimundo Bentes Pantoja e Tereza Picanço da Costa, ambos falecidos, residente e domiciliado a Rua Zoraida Alexandre nº 910, Bairro Novo Manacá, Manacapuru - Amazonas.

Data e hora do falecimento: Dezessete De Dezembro de dois mil e quatorze, ÀS 11h 50min.

Dia: 17 Mês: 12 Ano: 2014

Município/UF e local de falecimento: Via pública, Avenida Ary Antunes, Zona Rural, Caapiranga-Am.

Causa da Morte: Asfixia Mecânica, Compressão Torácica.

Sepultamento/cremação: Cemitério São Francisco Xavier, Manacapuru - Amazonas.

Declarante: Célia Regina Freire da Costa - 836.666 SSP/AM

Nome e número de documento do médico que atestou o óbito: Yacov Machado - CRM nº 5623

Nº. da declaração do óbito: 22685421-3

Observações/averbações: Artigo 77 da Lei 6.015 de 31.12.73 - O falecido era casado com a senhora Célia Regina Freire da Costa, conforme certidão de casamento nº 410, Lv.04, fls.63 do Distrito de Canabuoca da Comarca de Manacapuru/AM, e deixa os seguintes filhos: José Lennon Freire da Costa, Wanderson Freire da Costa, Wellyngton Freire da Costa, Francarlos Freire da Costa, Laís Regina Freire da Costa, Carina Freire da Costa. **1ª Via.**

CARTÓRIO 1º OFÍCIO JOÃO JETRO
MANACAPURU/AM
Rua Adolfo Cavalcante, nº 1145
Bairro: Aparecida.
Tel/fax: 92 3361-1250
Cep: 69400-444

O referido é verdade; dou fé.

Manacapuru/AM, 29 de dezembro de 2014.

Cartório do 1º ofício da Comarca de Manacapuru - Manacapuru - AM - João Jetro Bentes de Oliveira
SELO ELETRÔNICO DE FISCALIZAÇÃO DO TJ-AM
AY483212-23 - REGISTRO
Livro: 17 Folha: 76 Termo: [illegible] Tipo registro: Óbito gratuito
Protocolo: 93 Nome da parte: JOSÉ BENTES DA COSTA
Valor ato: R$ 0,00 Valor emolumentos: R$ 0,00
Data/Hora da utilização: 29/12/2014 [illegible]
Emitido por: Maria Deuzuita [illegible] de Oliveira
FUNETJ R$ 0,00 FUNDPAM R$ 0,00 FUNDPOE R$ 0,00 FARPAM R$ 0,00
Motivo isenção: artigo 30 da Lei [illegible] (1ª via)
373B-1553-8964-90D8 - Centro - Manacapuru/AM

Cartório "JOÃO JETRO"
REGISTRO CIVIL
JOÃO JETRO BENTES DE OLIVEIRA
Oficial
Manacapuru - Amazonas

Breve Histórico da vida de:

José Bentes da Costa, brasileiro, amazonense, natural de Manacapuru nascido no dia 30 de janeiro de 1960. Filho de **Raimundo Bentes Pantoja e Tereza Picanço da Costa** (in memoriam).

Casado com a Senhora Célia Regina Freire da Costa, que teve como fruto desse casamento seis (06) filhos: **José Lennon, Wellyngton, Francarlos, Wanderson, Lais Regina e Carina.**

Senhor José, residia na rua Zoraida Alexandre, 910 no Bairro Nova Manacá, teve uma vida humilde, porém honrada, assim com a grande maioria do povo Manacapuruense, trabalhou desde muito jovem para obter o seu sustento, sempre foi referência, pois se dedicou diuturnamente ao trabalho, as vezes ao ponto de esquecer a família, pois ele sabia que era através do trabalho que ele sustentaria a todos, no trabalho ganhou nova identidade onde ficou conhecido popularmente como "capivara", pois trabalhava como motorista de ônibus intermunicipal na Empresa Emtram, fazia o que gostava e o que fazia muito bem.

José Bentes, era apaixonado pelo esporte e sempre apoiava seus filhos em suas conquistas, de grande coração sempre fez várias amizades na área esportiva e ajudava os clubes que seus filhos frequentavam.

Senhor José, foi um grande homem deixando assim seu legado na vida social e esportiva. Falecido no dia 17 de dezembro de 2014, em um trágico acidente de trabalho, deixando muitas saudades a todos os amigos e familiares.

MEMORIAL DESCRITIVO

PREFEITURA MUNICIPAL DE MANACAPURU
ENDEREÇO: Praça 16 de Julho, 1001 – Centro – Manacapuru-Am.
C.G. C Nº 04.274.064/0001-31

Do Terreno:
O Imóvel objeto do presente Memorial Descritivo pertence a. PREFEITURA MUNICIPAL DE MANACAPURU.

Seções e comprimentos:
TERRENO TODO MAIOR:
Área do terreno = 2.213,11m²
Perímetro = 268,80ml

Descrição do Terreno:
"Pela **FRENTE** com a AM 70 medindo do M-01 Ao M-02 Uma distancia de 114,00 nas coordenada geográfica **3°16'47.048"S 60°38'46.307"O** metros; **LADO DIREITO** com terreno pertencente ao patrimônio municipal, medindo do M-02 Ao M-03 Uma distancia de 23,89m nas coordenada geográficas **3°16'49.182"S 609136'44.383"O;** e pelos **FUNDOS** com a Rua Ângelus Cruz Figueira do miriti, medindo do M-03 Ao M-04 Uma distancia de 114,00m nas coordenada geográficas **3°16'49.396"S 60°38'45.084"O**; lado **ESQUERDO** com patrimônio municipal medindo do M-04 Ao M-01 Uma distancia de 20,00m nas coordenada geográficas **3°16'47.170"S 60°38'46.525"O**

Felipe Monteiro dos Santos
Engenheiro Civil
CREA/AM - 31155

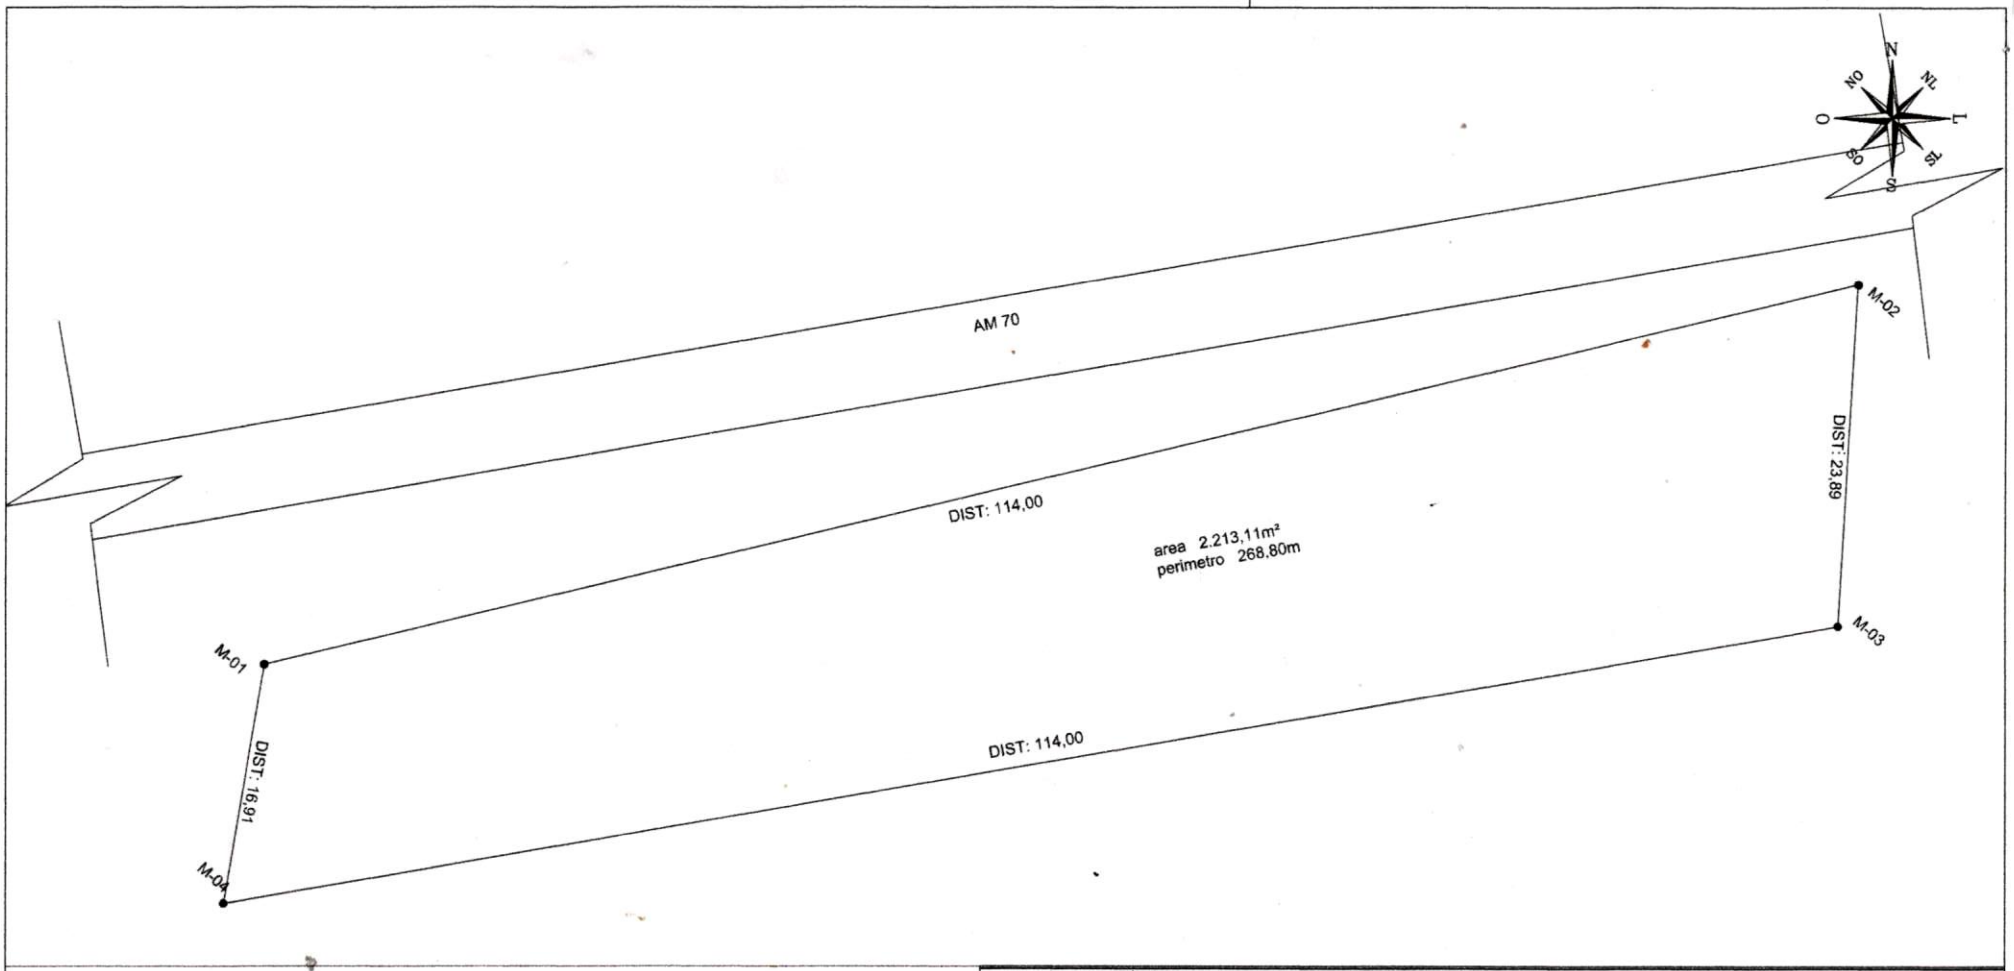

RESP. TECNICO:

	DIST.(M).	CONFRONTANTES
FRENTE	114,00	COM A AM 70
LADO DIREITO	16,89	PATRIMONIO MUNICIPAL
FUNDO	114,00	RUA ANGELUS FIGUEIRA
LADO ESQUERDO	16,91	PATRIMONIO MUNICIPAL

PROPRIETÁRIO:
PREFEITURA DE MANACAPURU

ENDEREÇO:
AM 70

ESCALA:
1/300

DATA :
AGOSTO: 2020

DESENHO:
VALMIRANDA

ÁREA:
2.213,11M².

PERÍMETRO:
268,80ML

CONTEÚDO

PLANTA PLANIMETRICA

FL N°
01/01

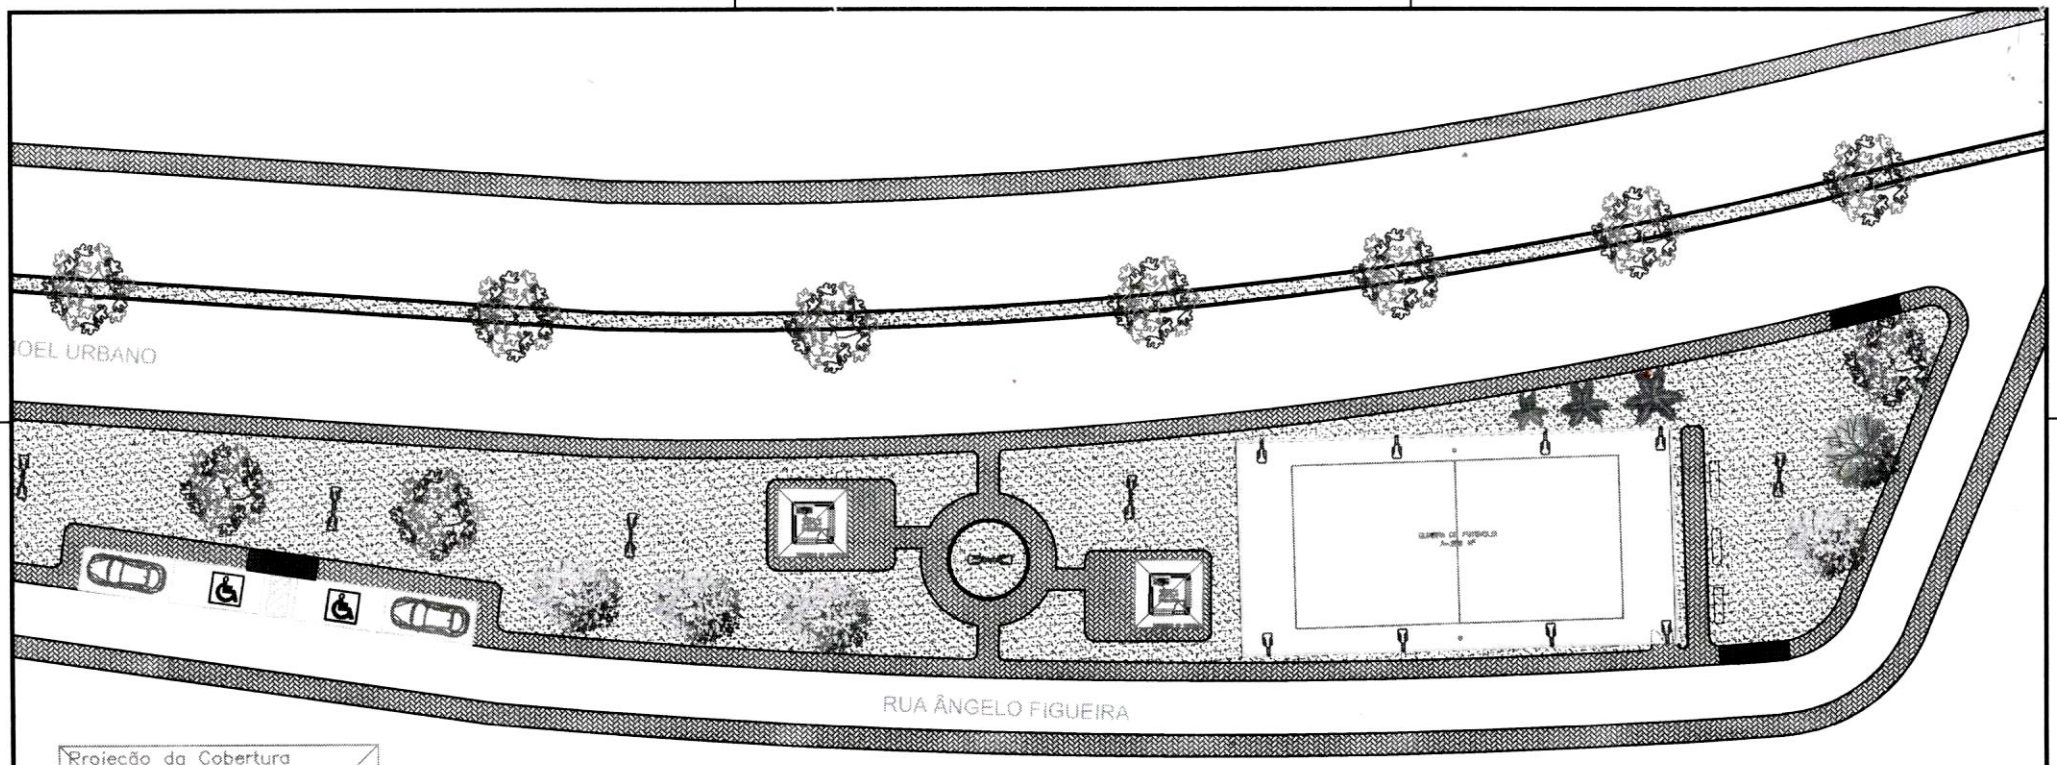

PLANTA BAIXA

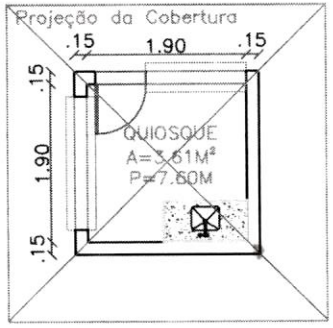

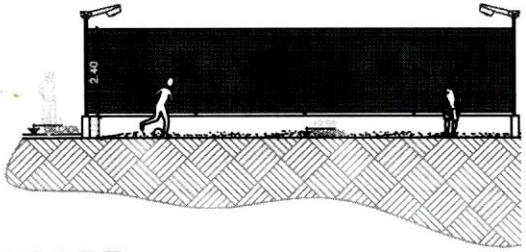

CORTE

MAPA CHAVE

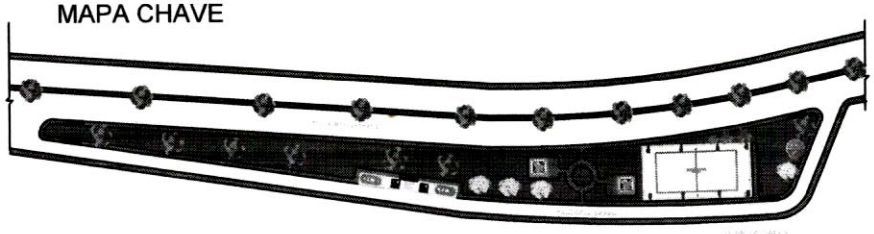



CARIMBO

CARIMBO

PREFEITURA MUNICIPAL DE MANACAPURU
Secretaria Municipal de Obras e Serviços Publicos –SEMOSP
Endereço: Boulevard Pedro Rates de Oliveira
nº 443 - Centro – CEP 69.400-282
FONE: (92) 99534-8003
EMAIL: semosp.manacapuru@gmail.com
CNPJ: 04.274.054/0001-31

RESPONSAVEL TÉCNICO: ENG. TATIUSSE FERREIRA DA SILVA	CREA: 041261839-7 CREA-AM
AUTOR DO PROJETO: ARQ. IAGO BATISTA DE OLIVEIRA	CAU: A167089-1 CAU-AM
NOME DA OBRA: CONSTRUÇÃO DE 3 (TRÊS) QUADRA POLIESPORTIVA DE AREIA	
ENDEREÇO DA OBRA: RUA ÂNGELOS FIGUEIRA, BAIRRO NOVO MANACÁ - MANACAPURU/AM	
FASE DO PROJETO: EXECUTIVO	
DESENHOS: PLANTA BAIXA	FOLHA: ARQ 01/01
AREA DO TERRENO: 1.886M²	AREA DA CONSTRUIDA: 507M²
ESCALA: 1/75	DATA: ABRIL/2020
FORMATO: (841X594)	

TERMO DE AUTORIZAÇÃO

Por este instrumento, eu **Célia Regina Freire da Costa**, brasileira, viúva, natural do município de Manacapuru **AUTORIZO** o **Vereador Jefferson Batalha do Nascimento**, em conformidade com sua solicitação expressa, a indicar através do Projeto de Lei, o nome do **Sr. José Bentes da Costa,** para denominar a Quadra de areia localizada na Rua Ângelus Figueira, no bairro Nova Manacá, na Câmara Municipal de Manacapuru.

Manacapuru – Amazonas 17 de agosto de 2020.

Célia Regina Freire da Costa

REGINA FREIRE DA COSTA

DEPARTAMENTO DE ASSUNTOS FUNDIÁRIOS – DAF

DECLARAÇÃO

Declaramos para os devidos fins que se fizerem necessários que as informações relativas aos dados do nome do senhor **JOSÉ BENTES DA COSTA,** ao rever os arquivos do Departamento de Assuntos Fundiários – DAF, não consta como denominação dos logradouros deste Município, portanto, são verdadeiras e autênticas cumprindo os requisitos da Lei Municipal nº. 297/2014, artigo 7º IX. Nada mais a declarar, e ciente das responsabilidades pelas declarações prestadas, firmamos a presente.

Departamento de Assuntos Fundiários – DAF, Manacapuru/AM, 11 de agosto de 2020.

ARIOVALDO FERREIRA VASCONCELOS
Responsável pelo Departamento de Assuntos Fundiários

ARIOVALDO FERREIRA VASCONCELOS
PORTARIA Nº 254 de 16/06/2020
RESPONSAVEL PELO
DEPARTAMENTO DE TERRAS

SECRETARIA MUNICIPAL DE OBRAS E SERVIÇOS PÚBLICOS - SEMOSP
DEPARTAMENTO DE ASSUNTOS FUNDIÁRIOS - DAF
Boulevard Pedro Rates de Oliveira nº 443 - Centro - CEP 69.400-282
EMAI: DAF.MPU@OUTLOOK.COM