MUNICÍPIO DE TOLEDO
Estado do Paraná

MENSAGEM Nº 129, de 7 de outubro de 2015

SENHOR PRESIDENTE,
SENHORA VEREADORA,
SENHORES VEREADORES:

O Município necessita executar nova ligação de energia elétrica para atender a Casa Abrigo Menino Jesus – Unidade 2, que está sendo implantado na Rua Céu Azul, no Jardim La Salle, nesta cidade, para o acolhimento de crianças de 0 a 6 anos de idade.

Pela necessidade da execução imediata daquele serviço, a Companhia Paranaense de Energia (COPEL), pelo seu Protocolo nº 01.20152480344985 apresentou proposta para a sua realização pela importância de R$ 6.715,66 (seis mil setecentos e quinze reais e sessenta e seis centavos), com a participação da Distribuidora no valor de R$ 16.755,90 (dezesseis mil setecentos e cinquenta e cinco reais e noventa centavos), conforme Projeto nº 612503, salientando-se que referido valor é inferior ao de outros orçamentos apresentados, consoante anexos.

Para viabilizar-se a contratação da COPEL, no entanto, faz-se necessária a prévia autorização desse Legislativo, razão pela qual submetemos à análise dessa Casa a inclusa proposição que **"autoriza o Chefe do Executivo municipal a firmar contrato com a Copel Distribuição S.A., visando à ampliação de rede de energia elétrica na Rua Céu Azul, nesta cidade de Toledo"**.

Desde logo, a administração coloca à disposição desse Legislativo os servidores das Secretarias do Planejamento Estratégico e de Habitação e Urbanismo, para prestarem eventuais informações adicionais que se fizerem necessárias sobre a matéria.

Respeitosamente,

LUIS ADALBERTO BETO LUNITTI PAGNUSSATT
Prefeito do Município de Toledo

Excelentíssimo Senhor
ADEMAR DORFSCHMIDT
Presidente da Câmara Municipal de
Toledo – Paraná

MUNICÍPIO DE TOLEDO
Estado do Paraná

PROJETO DE LEI

Autoriza o Chefe do Executivo municipal a firmar contrato com a Copel Distribuição S.A., visando à ampliação de rede de energia elétrica na Rua Céu Azul, nesta cidade de Toledo.

O POVO DO MUNICÍPIO DE TOLEDO, por seus representantes na Câmara Municipal, aprovou e o Prefeito Municipal, em seu nome, sanciona a seguinte Lei:

Art. 1º – Esta Lei autoriza o Chefe do Executivo municipal a firmar contrato com a Copel Distribuição S.A., visando à ampliação de rede de energia elétrica na Rua Céu Azul, nesta cidade de Toledo.

Art. 2º – Fica o Chefe do Executivo municipal autorizado a firmar com a Copel Distribuição S.A., independentemente de processo licitatório, contrato para a ampliação de rede de energia elétrica na Rua Céu Azul, nesta cidade de Toledo, pelo valor de R$ 6.715,66 (seis mil setecentos e quinze reais e sessenta e seis centavos), com a participação da Distribuidora no valor de R$ 16.755,90 (dezesseis mil setecentos e cinquenta e cinco reais e noventa centavos), conforme Projeto nº 612503 e Protocolo nº 01.20152480344985.

Parágrafo único – A ampliação da rede de que trata o **caput** deste artigo objetiva viabilizar a execução de nova ligação de energia 3x200A na Casa Abrigo Menino Jesus – Unidade 2, na Rua Céu Azul, no Jardim La Salle, nesta cidade.

Art. 3º – Esta Lei entra em vigor na data de sua publicação.

GABINETE DO PREFEITO DO MUNICÍPIO DE TOLEDO, Estado do Paraná, em 7 de outubro de 2015.

LUIS ADALBERTO BETO LUNITTI PAGNUSSATT
PREFEITO DO MUNICÍPIO DE TOLEDO

MUNICÍPIO DE TOLEDO

Estado do Paraná **Secretaria do Planejamento Estratégico**

PEDIDO DE PROVIDÊNCIAS Nº 405/2015

Toledo, 06 de Outubro de 2015.

À


ASSESSORIA JURÍDICA

Ilmo Senhor Afonso Simch

Solicitamos envio de projeto de lei à Câmara Municipal de Toledo para autorizar o Município a contratar a COPEL – Companhia Paranaense de Energia para executar obras na rede de distribuição, para atendimento à entrada de energia do Abrigo Institucional, Rua Céu Azul, nº 293, Jardim La Salle, no município de Toledo - PR. Segue em anexo: cópias do projeto e orçamentos.

Atenciosamente,

JADYR CLÁUDIO DONIN
SECRETÁRIO DO PLANEJAMENTO ESTRATÉGICO.

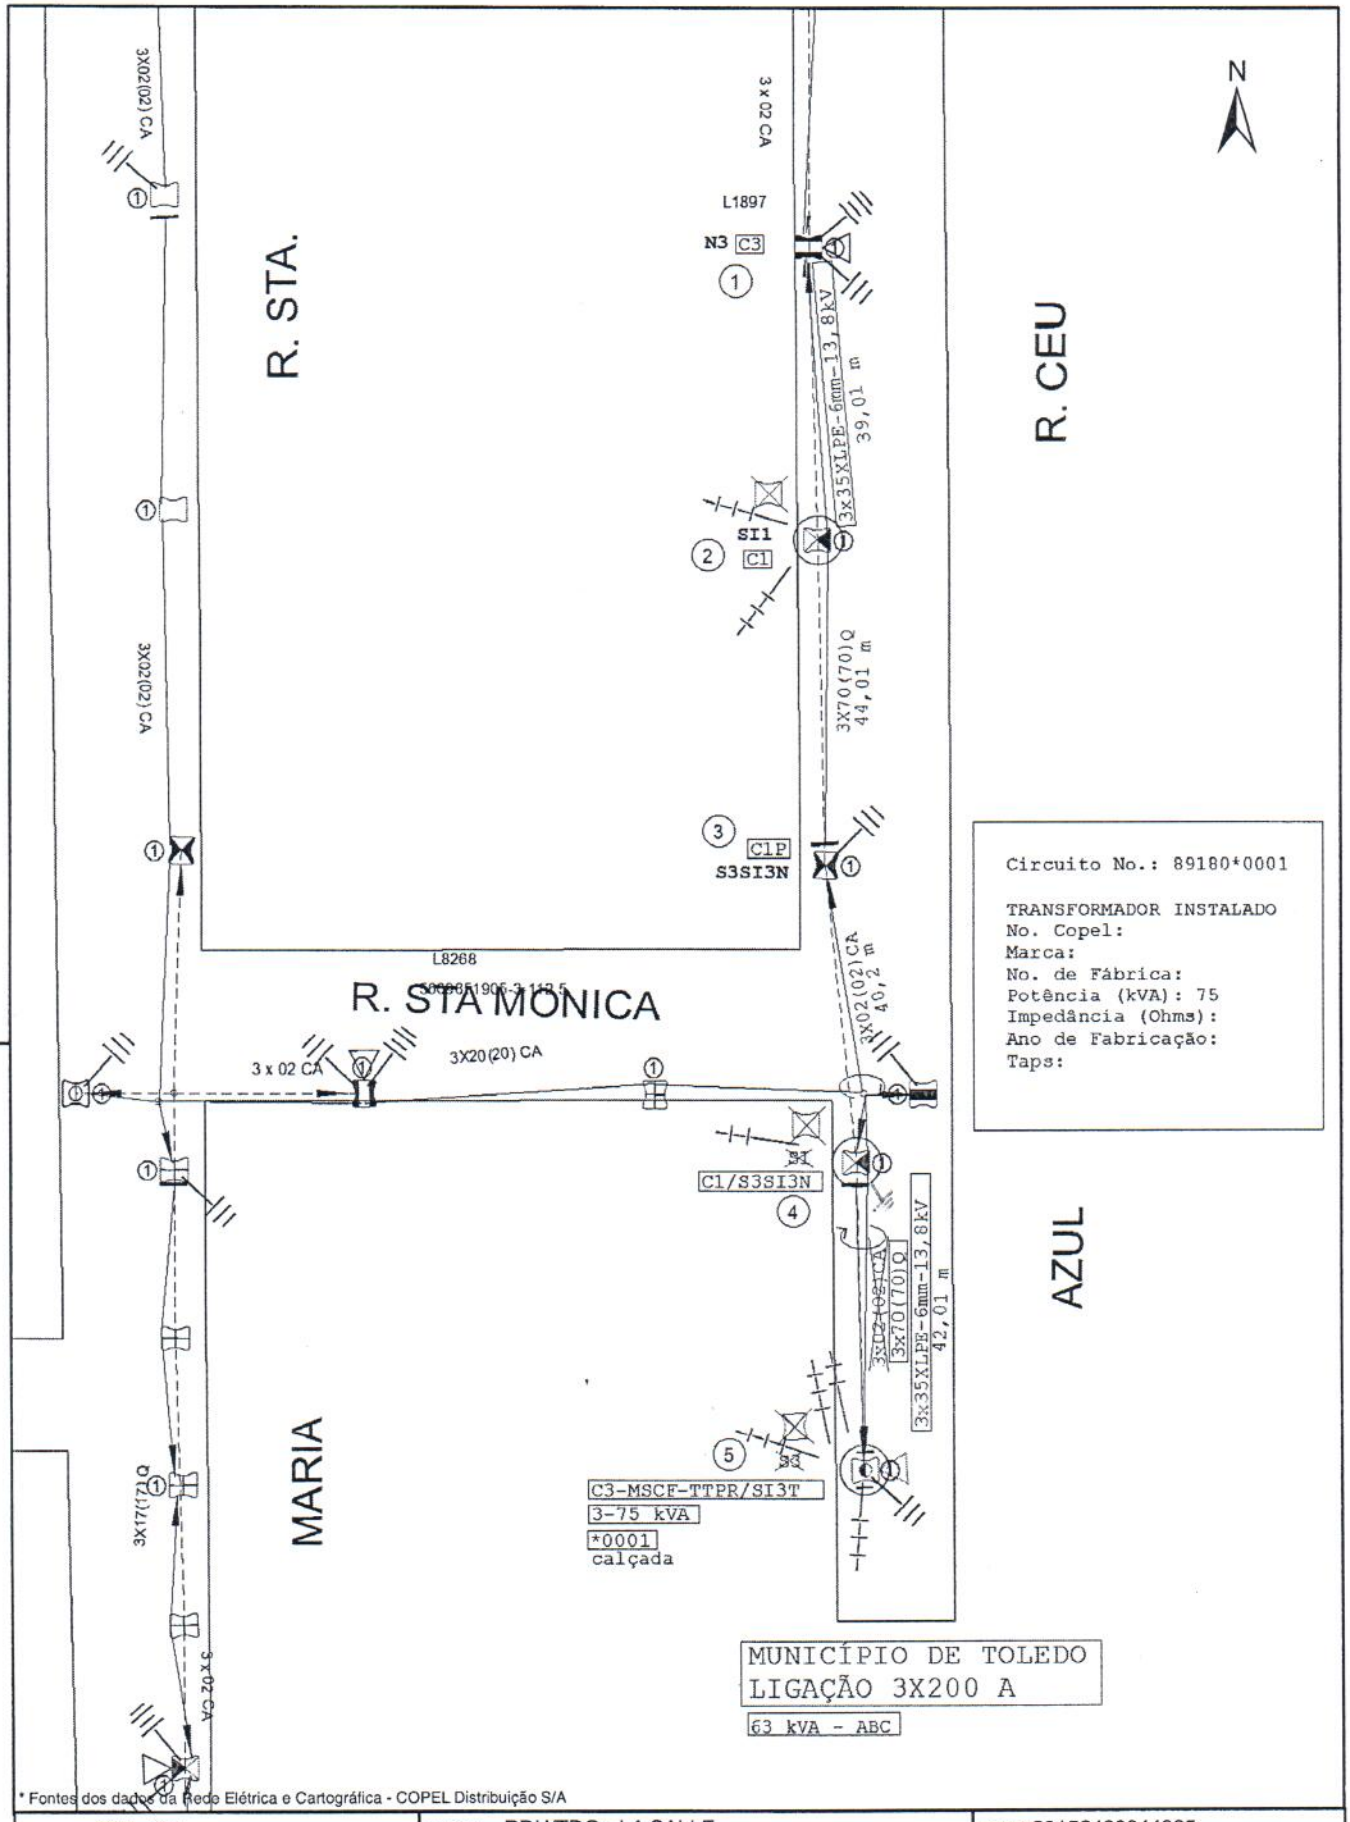

* Fontes dos dados da Rede Elétrica e Cartográfica - COPEL Distribuição S/A

COPEL	LOCAL: RDU/TDO - LA SALLE CLIENTE: MUNICÍPIO DE TOLEDO OBRA: AMPLIAÇÃO DE REDE E INSTALAÇÃO DE TRANSFORMADOR, PARA ATENDER LIGAÇÃO 3X200 A		OSE: 20152480344985 ODI: ODD: ODS:
PROJETO: 612503			
PROJETISTA: Leila - 25710	DATA: 02/09/2015	APROVAÇÃO:	☐ SOLICITAR ALINHAMENTO ☒ AVISAR: TELEFONIA
FISCAL:	DATA: 02/09/2015		
CADASTRO:	ESCALA: 1:1.000		
EMPREITEIRA:	REF:	FERNANDO RODRIGUES SILVA CREA: 84393/D-PR	
	FOLHA:		

COPEL
Companhia Paranaense de Energia

PARANÁ
GOVERNO DO ESTADO

Protocolo : 01.20152480344985
Toledo, 2 de setembro de 2015.

MUNICIPIO DE TOLEDO
RETIRAR NA AGTDO AVISAR GUILHERME

85903-060 Toledo-PR
Ordem em Curso / PEP : I157424801

ORÇAMENTO PARA EXECUÇÃO DE OBRA NO SISTEMA DE DISTRIBUIÇÃO DE ENERGIA ELÉTRICA

Identificação da obra
Endereço : R CEU AZUL, 293
Bairro/Cidade : LA SALLE-Toledo
Ofício : 312
Finalidade : AMPLIAÇÃO DE REDE DE ALTA TENSÃO E INSTALAÇÃO DE TRANSFORMADOR, PARA ATENDER LIGAÇÃO 3X200 A.

Para atendimento à sua solicitação será necessária a execução de obra na rede de distribuição, mediante aceitação das condições estabelecidas no Contrato de Obra, em anexo, e acerto da participação financeira de sua responsabilidade, conforme segue:

Descrição	Materiais (R$)	Mão de obra (R$)	Total (R$)
(+) Custo referente a obra no sistema de distribuição	11.836,92	13.010,46	24.847,38
(-) Encargo de Reserva de Capacidade no sistema de distribuição - ERC			1.375,82
(=) Custo da obra para seu atendimento			23.471,56
(-) Encargo de Responsabilidade da Distribuidora - ERD			16.755,90
(=) Participação financeira de sua responsabilidade			6.715,66
(seis mil, setecentos e quinze reais e sessenta e seis centavos)			

Os critérios para determinação das condições de atendimento estão consoantes à legislação e regulamentações vigentes, destacadamente o Decreto Federal n.º 41.019/57, alterado pelo Decreto Federal n.º 98.335/89, a Lei Federal n.º 10.438/02 alterada pela Lei Federal n.º 10.762/03, e as Resoluções ANEEL n.º 223/03 e n.º 414/10.

Este orçamento tem validade de 90 (noventa) dias, contados a partir da data de emissão desta correspondência. Caso permaneça o seu interesse, deverá efetuar o pagamento, sendo necessário entrar em contato com a COPEL pelo fone 0800 51 00 116, com Central de Atendimento e apresentar o referido Contrato de Obra, devidamente assinado, com firma reconhecida e assinatura de duas testemunhas identificadas, em qualquer unidade administrativa da COPEL ou enviar através do correio à área de Projetos e Obras de Toledo, no endereço informado no rodapé desta correspondencia.

O prazo previsto para início da obra é de 45 (quarenta e cinco) dias, contados a partir da data de pagamento da parcela de sua responsabilidade e apresentação do Contrato de Obra. O prazo previsto para conclusão da obra é de 120 (cento e vinte) dias após seu início.

Poderá ainda optar pela contratação particular de empreiteira habilitada no cadastro da COPEL para a elaboração do projeto e execução da obra, cuja relação está disponível no site www.copel.com, através do caminho: "Fornecedores" / "Informações" / "Construção de Redes por Particular - Empreiteiras". Neste caso, mantidas as características da unidade consumidora, a COPEL poderá reembolsar até o limite de R$ 18.418,40.

Caso seja de seu interesse, o cálculo detalhado da participação financeira de sua responsabilidade está disponível na área de Projetos e Obras de Toledo, no endereço informado no rodapé desta correspondência.

Atenciosamente,

FERNANDO RODRIGUES SILVA
VPOTOD - Div. Projetos e Obras de Toledo

Recebi a 1° via em ___/___/_____

CNPJ: 15.758.703/0001-50 **TELEFONES:** (045) 9934 5815/9925 5480
RAZÃO SOCIAL: ANGTEC INSTALAÇÕES ELETRICAS LTDA ME (045) 3055-3175
ENDEREÇO: AVENIDA PARIGOT DE SOUZA Nº 4281
JARDIM SANTA MARIA CEP: 85906-170
MUNICÍPIO: TOLEDO **UF:** PR **E-MAIL:** comercial@angtec.com.br
SITE: www.angtec.com.br

CÓDIGO: 20151546
N° DA PROPOSTA: 001
NOME/RAZÃO: PREFEITURA MUNICIPAL DE TOLEDO
LOCAL: TOLEDO-PR

PROPOSTA COMERCIAL

Vimos por este apresentar a proposta técnica de orçamento referente à:
AMPLIAÇÃO DE REDE E INSTALAÇÃO DE TRANSFORMADOR PARA ATENDER A LIGAÇÃO 3X200A CONFORME PROJETO COPEL 612503

Valor total da obra: R$ 35.562,00 (trinta e cinco mil quinhentos e sessenta e dois reais)

Forma de pagamento: A vista;
Validade da proposta: 10 dias;
Prazo de execução: 70 dias;

ANGTEC INSTALAÇÕES ELÉTRICAS
VALDENIR ANDREACCI ANGELELI
DIRETOR COMERCIAL
CPF: 048.912.199-39

TOLEDO – PR
5 de outubro de 2015

RedeAlta.
MATERIAIS ELÉTRICOS LTDA

Toledo – PR, 30 de Setembro de 2015.

PREFEITURA DO MUNICIPIO DE TOLEDO

Conforme vossa solicitação segue abaixo o orçamento:

Ampliação de rede e instalação de transformador para atender ligação 3x200A, conforme projeto Copel 612503.

Materiais e Mão de Obra .....: R$ 33.615,31

Total .....: **R$ 33.615,31**

OBS: Orçamento não contempla o padrão de entrada de energia.

Forma de Pagamento: À Vista;
Validade da Proposta: 10 dias;
Prazo de entrega: 50 dias;

Atenciosamente,
Renan Ramos Balieiro

Rua Raimundo Leonardi, 667 | **F:45 3378 2999** Centro - Toledo PR
www.redealta.com.br | engenharia@redealta.com.br | tedesco@redealta.com.br
Cep: 85.900-110 | INSC. EST.: 90434218-13 | CNPJ: 09.432.233/0001-38