LEI MUNICIPAL Nº 2.137/2023, DE 24 DE MAIO DE 2023.

PUBLICADO DE ACORDO COM A LEI Nº 879/97
NO PERIÓDICO DE ... 28/05/2023
RESPONSÁVEL

Dá denominações às **Ruas do Loteamento Moita Redonda II**, na Sede do Município, e dá outras providências.

O **PREFEITO DO MUNICÍPIO DE CASCAVEL**, no Estado do Ceará, no uso de suas atribuições legais previstas, em especial, nos arts. 12, *caput*, incisos I e II; 61, *caput*, e seus incisos I, II, III, VIII e XXI, e art. 62, todos da Lei Orgânica Municipal (L.O.M. de 05.04.1990), com amparo no art. 30, caput, incisos I e II, todos da Constituição da República Federativa do Brasil, de 05.10.1988; faz saber que a CÂMARA MUNICIPAL DE CASCAVEL – CE aprovou, e eu sanciono e promulgo a seguinte Lei:


Art. 1° Ficam denominadas as Ruas do Loteamento Moita Redonda II, desta forma: Rua Sublocal 01 de **RUA PATATIVA DO ASSARÉ** e a Rua Sublocal 02 de **RUA MARIA IRACI MOURA**; as Ruas que se iniciam na Avenida Otávio Felício de Sousa e terminam na estrada da Mata Quiri e a Rua Sublocal 03 de **TRAVESSA PATATIVA DO ASSARÉ**, que se inicia no Leste e termina no Oeste do referido loteamento, conforme cópia anexa do mapa do referido local.

Parágrafo único. O Poder Público Municipal providenciará a aposição de placas e outros sinais indicativos para o reconhecimento das Ruas e Travessa, ora denominadas.

Art. 2° Esta Lei entra em vigor na data de sua publicação.

Gabinete do Prefeito, Paço da Prefeitura Municipal de Cascavel – CE, aos 24 de maio de 2023.

TIAGO LUTIANI OLIVEIRA RIBEIRO
Prefeito do Município de Cascavel – CE.
Chefe do Poder Executivo

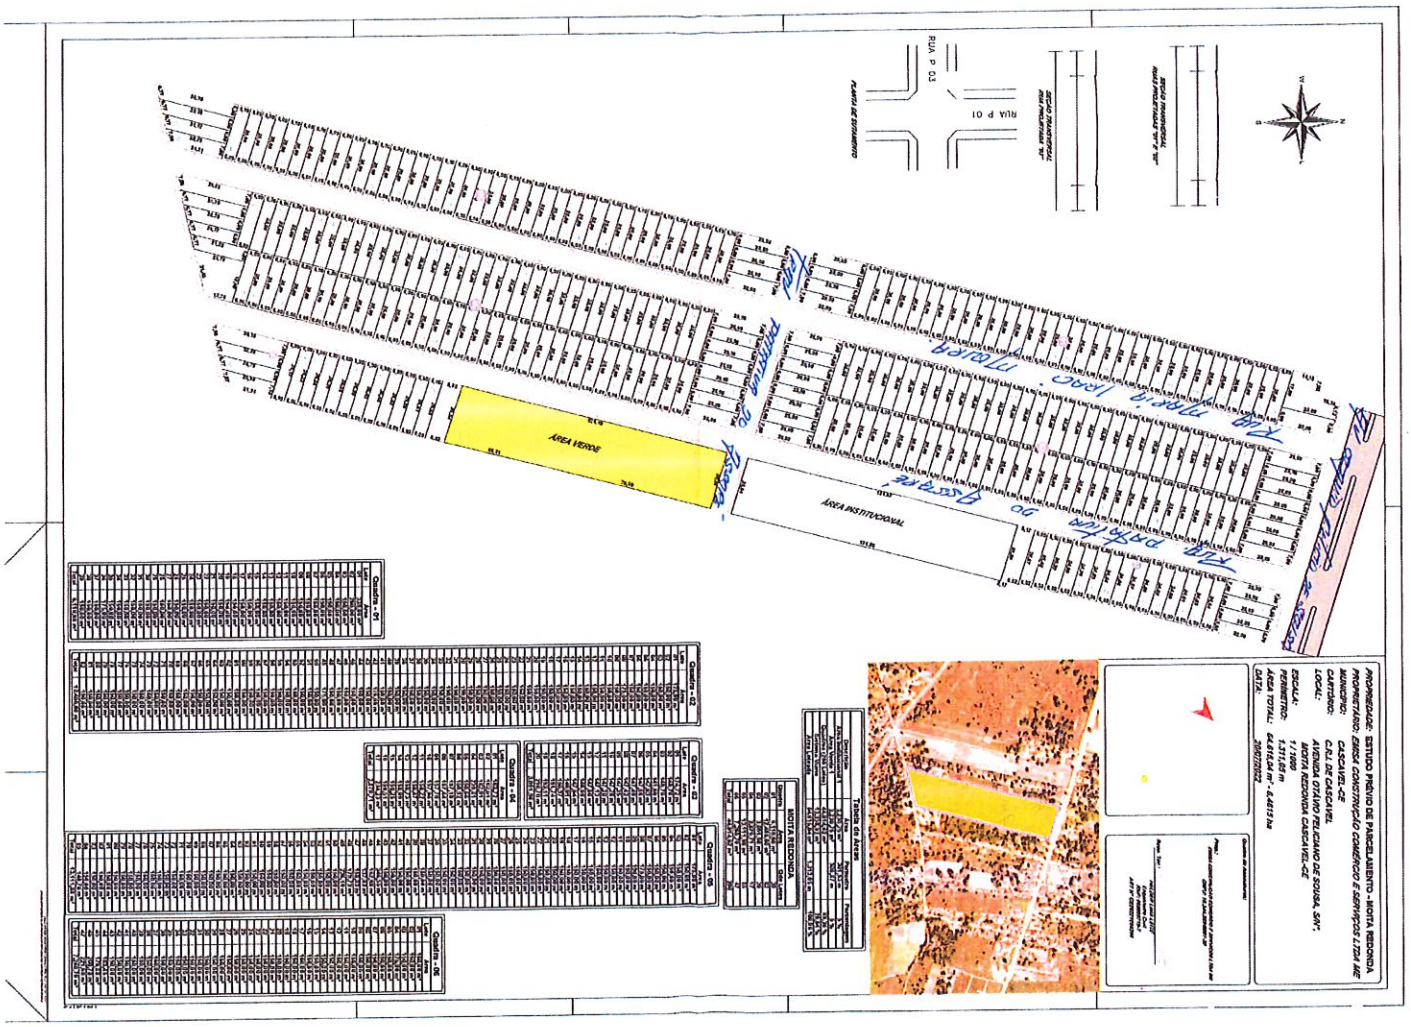

PUBLICADO DE ACORDO COM A LEI Nº 879/97
NO PERÍODO DE 29/09/2023
RESPONSÁVEL

PROPRIEDADE: ESTUDO PRÉVIO DE PARCELAMENTO - MOITA REDONDA
PROPRIETÁRIO: EMISA CONSTRUÇÃO COMÉRCIO E SERVIÇOS LTDA ME
MUNICÍPIO: CASCAVEL-CE
CARTÓRIO: C.R.I. DE CASCAVEL
LOCAL: AVENIDA OTÁVIO FELICIANO DE SOUSA, S/Nº, MOITA REDONDA CASCAVEL-CE
ESCALA: 1 / 1000
PERÍMETRO: 1.311,05 m
ÁREA TOTAL: 64.615,04 m² - 6,4615 ha
DATA: 20/07/2022


Quadro de Assinaturas:

Propr.:
EMISA CONSTRUCAO COMERCIO E SERVICOS LTDA ME
CNPJ: 10.344.359/0001-20

Resp. Téc.:
HELDER LIMA LEITE
Engenheiro Civil
RNP: 060039719-7
ART Nº CE20221024339





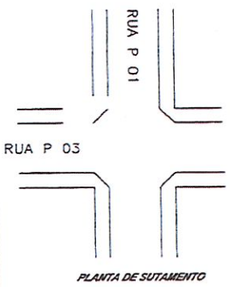

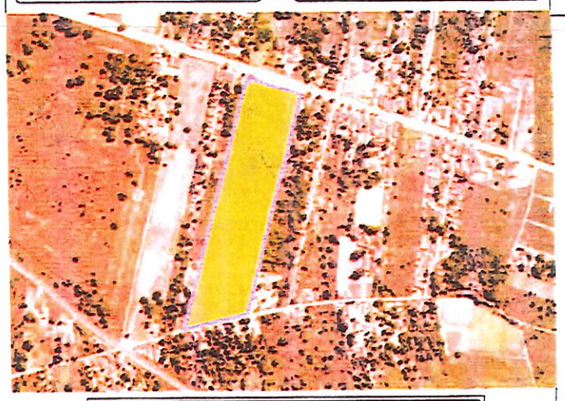


Tabela de Áreas			
Descrição	Área	Perímetro	Porcentagem
Area Institucional 1	3.230,75 m²	301,53 m	5 %
Area Verde 1	3.230,75 m²	300,57 m	5 %
Quadras (290 Lotes)	44.514,62 m²		68,86 %
Sistema Viario	13.338,92 m²		20,64 %
Area Loteada	64.615,04 m²	1.313,05 m	100,00 %

MOITA REDONDA		
Quadra	Área	Qde Lotes
01	6.110,66 m²	39
02	12.400,00 m²	82
03	3.051,58 m²	20
04	2.879,71 m²	17
05	13.111,88 m²	85
06	7.260,79 m²	47
Total	44.814,62 m²	290

Quadra - 01	
Lote	Area
01	335,66 m²
02	200,00 m²
03	150,00 m²
04	150,00 m²
05	150,00 m²
06	150,00 m²
07	150,00 m²
08	150,00 m²
09	150,00 m²
10	150,00 m²
11	150,00 m²
12	150,00 m²
13	150,00 m²
14	150,00 m²
15	150,00 m²
16	150,00 m²
17	150,00 m²
18	150,00 m²
19	150,00 m²
20	150,00 m²
21	150,00 m²
22	150,00 m²
23	150,00 m²
24	150,00 m²
25	150,00 m²
26	150,00 m²
27	150,00 m²
28	150,00 m²
29	150,00 m²
30	150,00 m²
31	150,00 m²
32	150,00 m²
33	150,00 m²
34	150,00 m²
35	150,00 m²
36	175,00 m²
37	150,00 m²
38	150,00 m²
39	150,00 m²
Total	6.110,66 m²

Quadra - 02	
Lote	Area
01	175,00 m²
02	150,00 m²
03	150,00 m²
04	150,00 m²
05	150,00 m²
06	150,00 m²
07	150,00 m²
08	175,00 m²
09	150,00 m²
10	150,00 m²
11	150,00 m²
12	150,00 m²
13	150,00 m²
14	150,00 m²
15	150,00 m²
16	150,00 m²
17	150,00 m²
18	150,00 m²
19	150,00 m²
20	150,00 m²
21	150,00 m²
22	150,00 m²
23	150,00 m²
24	150,00 m²
25	150,00 m²
26	150,00 m²
27	150,00 m²
28	150,00 m²
29	150,00 m²
30	150,00 m²
31	150,00 m²
32	150,00 m²
33	150,00 m²
34	150,00 m²
35	150,00 m²
36	150,00 m²
37	150,00 m²
38	150,00 m²
39	150,00 m²
40	150,00 m²
41	150,00 m²
42	150,00 m²
43	150,00 m²
44	150,00 m²
45	150,00 m²
46	150,00 m²
47	150,00 m²
48	150,00 m²
49	175,00 m²
50	150,00 m²
51	150,00 m²
52	150,00 m²
53	150,00 m²
54	150,00 m²
55	150,00 m²
56	150,00 m²
57	150,00 m²
58	150,00 m²
59	150,00 m²
60	150,00 m²
61	150,00 m²
62	150,00 m²
63	150,00 m²
64	150,00 m²
65	150,00 m²
66	150,00 m²
67	150,00 m²
68	150,00 m²
69	150,00 m²
70	150,00 m²
71	150,00 m²
72	150,00 m²
73	150,00 m²
74	150,00 m²
75	150,00 m²
76	150,00 m²
77	150,00 m²
78	150,00 m²
79	150,00 m²
80	150,00 m²
81	150,00 m²
82	150,00 m²
Total	12.400,00 m²

Quadra - 03	
Lote	Area
01	174,72 m²
02	149,78 m²
03	149,78 m²
04	149,78 m²
05	147,53 m²
06	147,56 m²
07	147,49 m²
08	147,42 m²
09	147,35 m²
10	147,28 m²
11	147,20 m²
12	147,13 m²
13	147,06 m²
14	146,99 m²
15	147,64 m²
16	149,01 m²
17	150,37 m²
18	151,74 m²
19	153,11 m²
20	210,70 m²
Total	3.051,58 m²

Quadra - 04	
Lote	Area
01	163,72 m²
02	162,01 m²
03	182,91 m²
04	239,51 m²
05	156,56 m²
06	156,92 m²
07	157,18 m²
08	157,44 m²
09	157,70 m²
10	157,96 m²
11	158,22 m²
12	158,47 m²
13	158,73 m²
14	158,99 m²
15	159,25 m²
16	159,51 m²
17	234,23 m²
Total	2.879,71 m²

Quadra - 05	
Lote	Area
01	175,00 m²
02	150,00 m²
03	150,00 m²
04	150,00 m²
05	150,00 m²
06	150,00 m²
07	150,00 m²
08	175,00 m²
09	150,00 m²
10	150,00 m²
11	150,00 m²
12	150,00 m²
13	150,00 m²
14	150,00 m²
15	150,00 m²
16	150,00 m²
17	150,00 m²
18	150,00 m²
19	150,00 m²
20	150,00 m²
21	150,00 m²
22	150,00 m²
23	150,00 m²
24	150,00 m²
25	150,00 m²
26	150,00 m²
27	150,00 m²
28	150,00 m²
29	150,00 m²
30	150,00 m²
31	150,00 m²
32	150,00 m²
33	150,00 m²
34	150,00 m²
35	150,00 m²
36	150,00 m²
37	150,00 m²
38	150,00 m²
39	150,00 m²
40	150,00 m²
41	150,00 m²
42	150,00 m²
43	150,00 m²
44	183,45 m²
45	179,88 m²
46	200,78 m²
47	221,68 m²
Total	7.260,79 m²

Quadra - 06	
Lote	Area
01	150,00 m²
02	150,00 m²
03	150,00 m²
04	175,00 m²
05	150,00 m²
06	150,00 m²
07	150,00 m²
08	150,00 m²
09	150,00 m²
10	150,00 m²
11	150,00 m²
12	150,00 m²
13	150,00 m²
14	150,00 m²
15	150,00 m²
16	150,00 m²
17	150,00 m²
18	150,00 m²
19	150,00 m²
20	150,00 m²
21	150,00 m²
22	150,00 m²
23	150,00 m²
24	150,00 m²
25	150,00 m²
26	150,00 m²
27	150,00 m²
28	150,00 m²
29	150,00 m²
30	150,00 m²
31	150,00 m²
32	150,00 m²
33	150,00 m²
34	150,00 m²
35	150,00 m²
36	150,00 m²
37	150,00 m²
38	150,00 m²
39	150,00 m²
40	150,00 m²
41	150,00 m²
42	150,00 m²
43	150,00 m²
44	346,55 m²
45	152,92 m²
46	137,93 m²
47	158,23 m²
48	179,73 m²
49	235,10 m²
50	150,00 m²
51	150,00 m²
52	150,00 m²
53	150,00 m²
54	150,00 m²
55	150,00 m²
56	150,00 m²
57	150,00 m²
58	150,00 m²
59	150,00 m²
60	150,00 m²
61	150,00 m²
62	150,00 m²
63	150,00 m²
64	150,00 m²
65	150,00 m²
66	150,00 m²
67	150,00 m²
68	150,00 m²
69	150,00 m²
70	150,00 m²
71	150,00 m²
72	150,00 m²
73	150,00 m²
74	150,00 m²
75	150,00 m²
76	150,00 m²
77	150,00 m²
78	150,00 m²
79	150,00 m²
80	150,00 m²
81	150,00 m²
82	150,00 m²
83	150,00 m²
84	150,00 m²
85	149,76 m²
Total	13.111,88 m²

PUBLICADO DE ACORDO COM A LEI Nº 870/2009
DATA: 20/07/2022
RESPONSÁVEL