PREFEITURA MUNICIPAL DE GARÇA
Estado de São Paulo

Ofício nº 800/2025 – CM

Garça, 21 de julho de 2025.

| | |
|---|---|
| Requerimento nº | 837/2025 |
| Vereador: | Marquinho Moreira |
| Assunto: | Solicita informações sobre a nova Unidade Básica de Saúde. |

Senhora Presidente,

Em atenção ao contido no expediente supra a Secretaria Municipal de Saúde informou que, a equipe responsável pelo atendimento na referida Unidade de Saúde será a mesma que atualmente já atua no Município, devidamente homologada pelo Ministério de Saúde.

A equipe é composta pelos profissionais que já realizam os serviços ofertados na Atenção Básica, garantindo à continuidade as ações de promoção, prevenção e assistência em saúde. O atendimento acorrerá de segunda a sexta-feira, das 07 às 17h.

Segue, em anexo, projeto da referida Unidade de Saúde.


Atenciosamente,

JOSE ALCIDES FANECO:03217574834

Assinado de forma digital por JOSE ALCIDES FANECO:03217574834
Dados: 2025.08.21 15:28:52 -03'00'

JOSÉ ALCIDES FANECO
Prefeito Municipal

Exma. Sra.
**RAQUEL SARTORI**
Câmara Municipal de Garça
NESTA

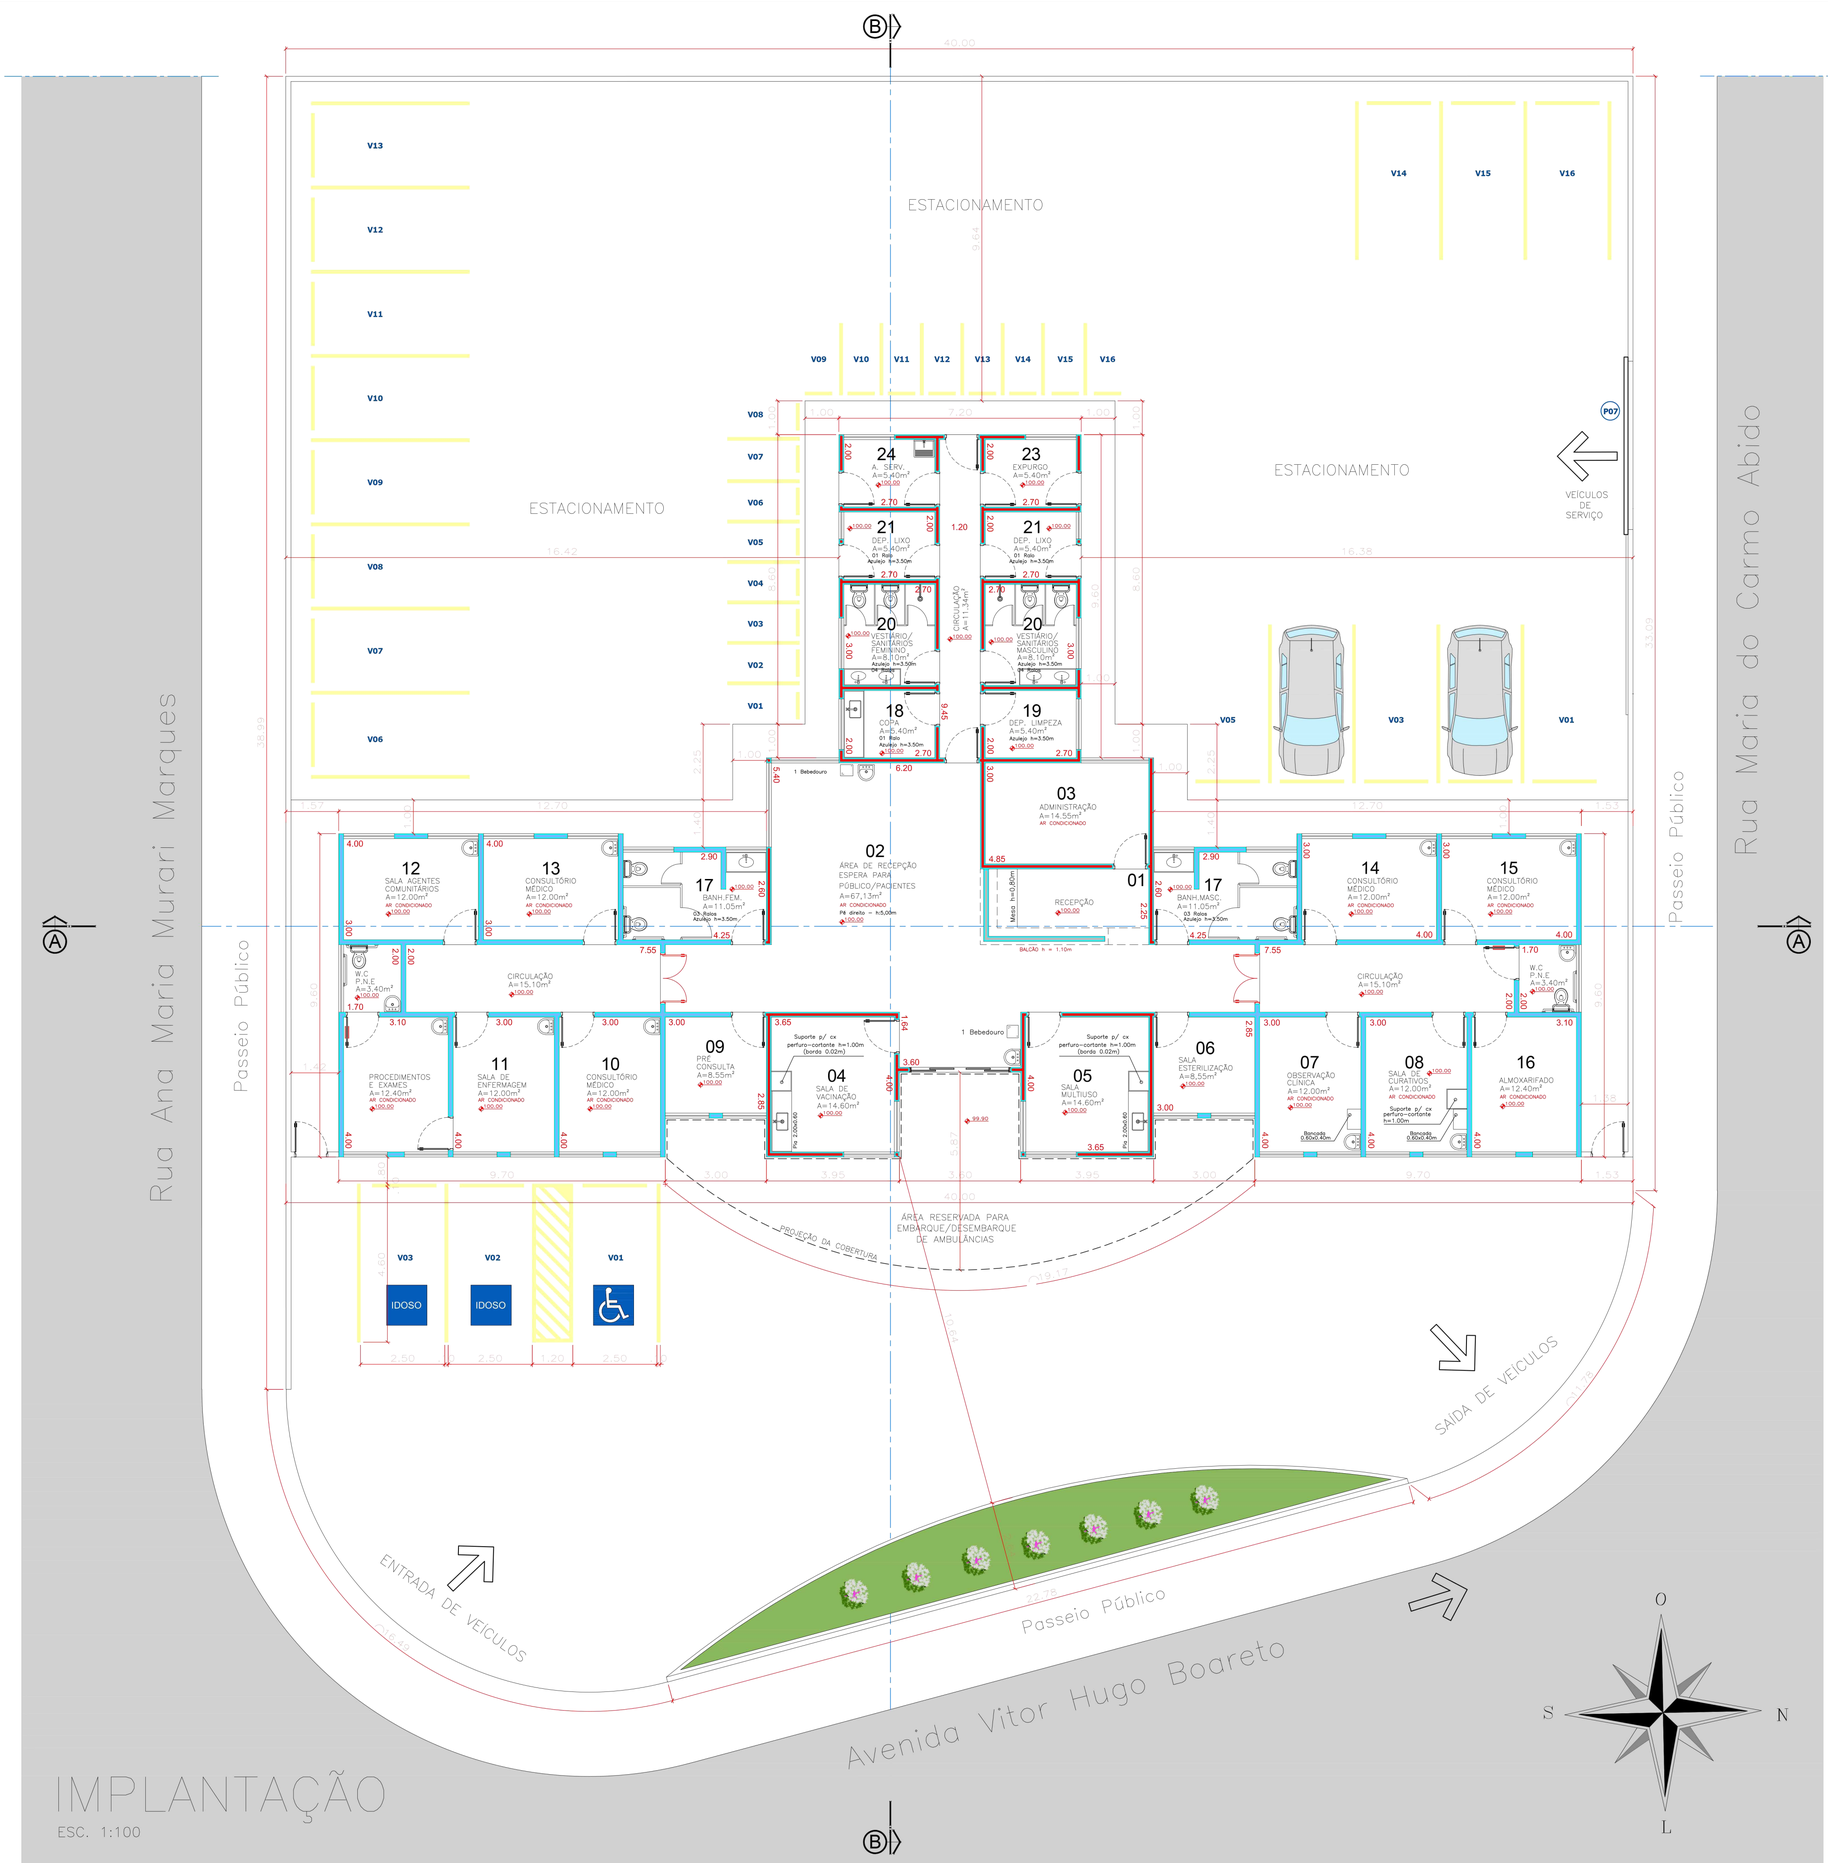


# IMPLANTAÇÃO

ESC. 1:100

01 - recepção/agend.
02 - espera
03 - administração
04 - vacinação
05 - sala multiuso
06 - esterilização
07 - obs. clínica
08 - sala curativo
09 - pré consulta
10 - consultório médico
11 - sala enfermagem
12 - sala Agentes comunitários
13 - consult. Médico
14 - consult. Médico
15 - consult. Médico
16 - almoxarifado
17 - sanitários
18 - copa
19 - dep. limpeza
20 - vestiários
21 - dep. lixo
22 - dep. lixo
23 - expurgo
24 - área de serviço

PREFEITURA MUNICIPAL DE GARÇA
SECRETARIA DA SAÚDE

APROVADO POR:
MARIA LILIANE FREIRES
DIRETORA DE DEPARTAMENTO
DE VIGILÂNCIA EM SAÚDE

Construção - Fase 01 - 196,35m²
Construção - Fase 02 - 233,56m²

ÁREA TOTAL CONSTRUÇÃO : 429,91m²


EFICAZ CONSTRUTORA
eficazconstrucoes.com.br
e-mail: comercial@eficazconstrucoes.com.br
TEL: (14) 3223-0873 / 3227-2913 / 99855-9680
Rua: Joaquim da Silva Martha, 22-49 - Vl. Universitária - BAURU-SP
RESP. TÉCNICO: ENG. MANOEL VINÍCIUS DA SILVA


| DESENVOLVIMENTO | ESCALA | NATUREZA | REVISÃO | DATA |
|---|---|---|---|---|
| EURIPEDES | 1:100 | ARQUITET. | 006/2022 | JAN. / 2023 |


TÍTULO: IMPLANTAÇÃO
ESTRUTURAL 01/05 FOLHA Nº


DESTINAÇÃO: UNIDADE DE SAÚDE - JOÃO ZAPATA
ETAPA 01


PROPRIETÁRIO(A): PREFEITURA MUNICIPAL DE GARÇA-SP

LOCAL DA OBRA: AVENIDA VITOR HUGO BOARETO


Assinado por 1 pessoa: MARIA LILIANE FREIRES
Para verificar as assinaturas, acesse https://gruporge.com.br/verificador com o código 202212140000377

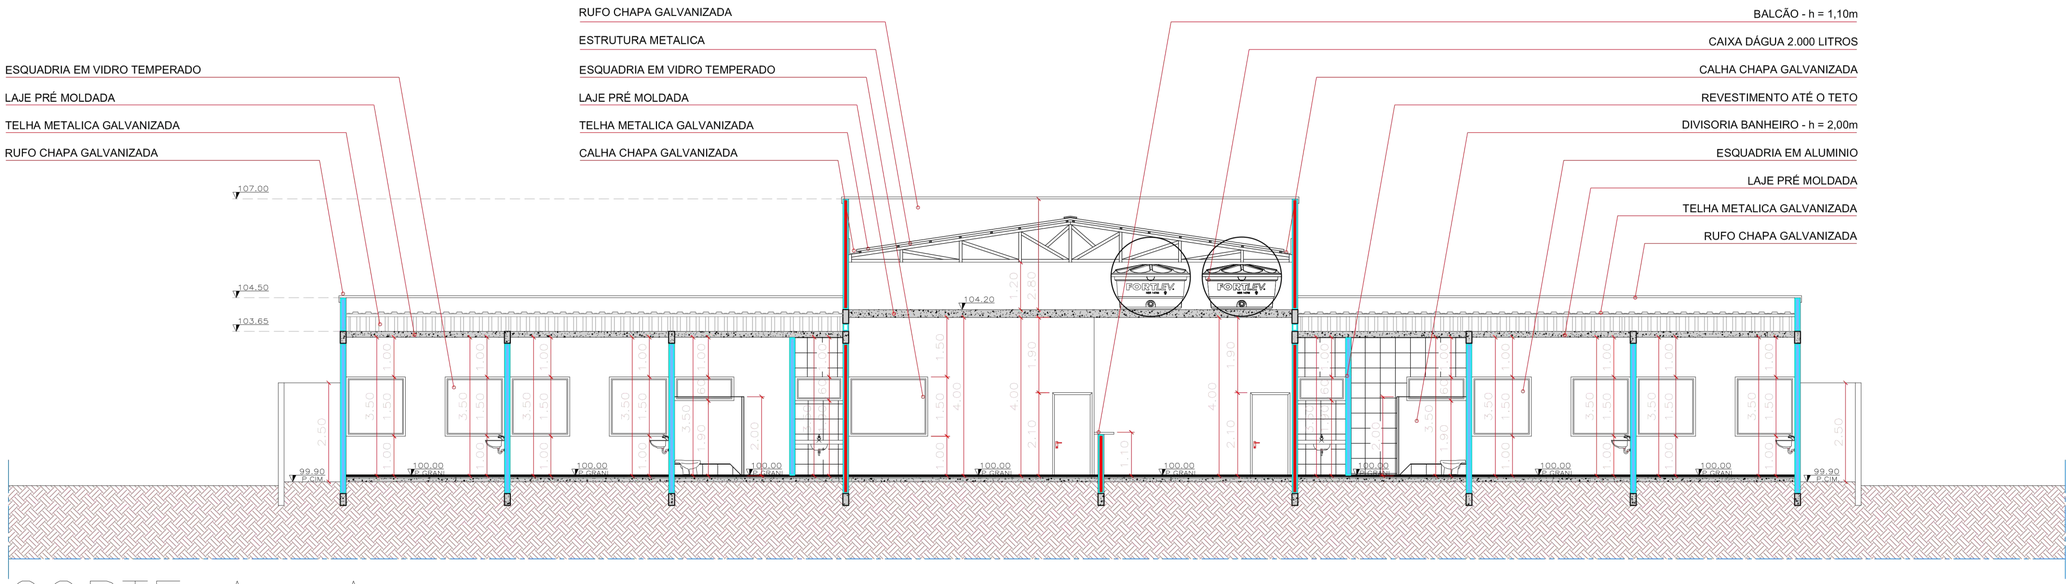

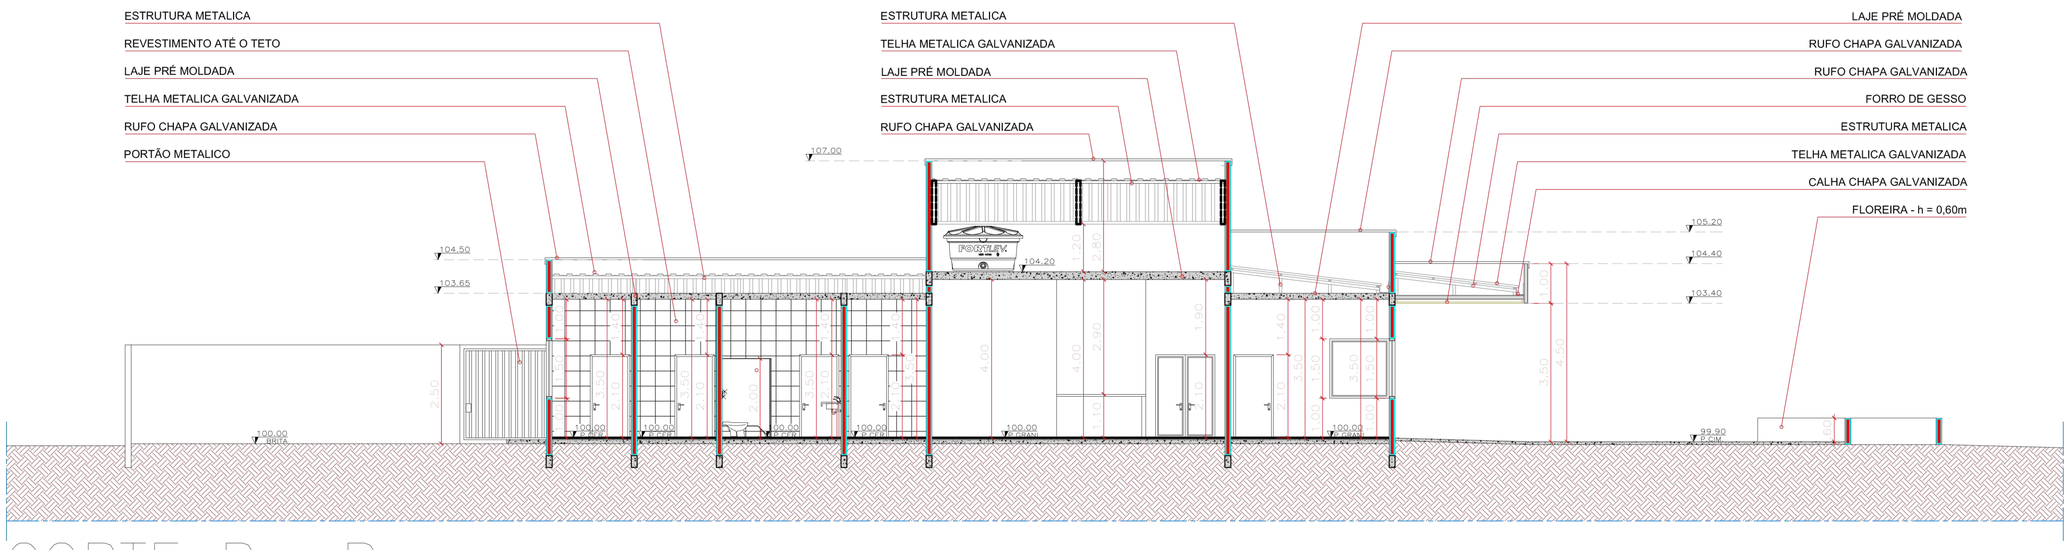
PREFEITURA MUNICIPAL DE GARÇA
SECRETARIA DA SAÚDE

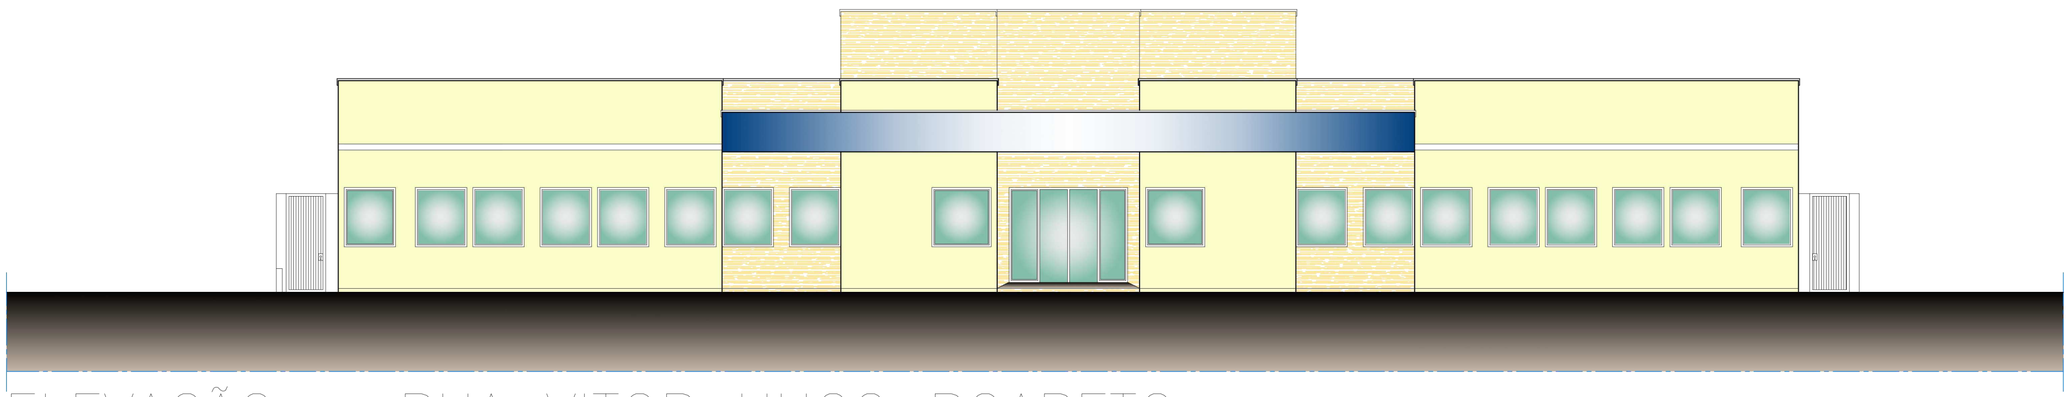APROVADO POR:
MARIA LILIANE FREIRES
DIRETORA DE DEPARTAMENTO
DE VIGILÂNCIA EM SAÚDE

Construção - Fase 01 - 196,35m²

Construção - Fase 02 - 233,56m²

ÁREA TOTAL CONSTRUÇÃO : 429,91m²


EFICAZ CONSTRUTORA
eficazconstrucoes.com.br
e-mail: comercial@eficazconstrucoes.com.br
TEL: (14) 3223-0873 / 3227-2913 / 99855-9680
Rua: Joaquim da Silva Martha, 22-49 - Vl. Universitária - BAURU-SP
RESP. TÉCNICO: ENG. MANOEL VINÍCIUS DA SILVA


| | | | | |
|---|---|---|---|---|
| DESENVOLVIMENTO: EURIPEDES | ESCALA: 1:100 | NATUREZA: ARQUITET. | REVISÃO: 006/2022 | DATA: JAN. / 2023 |

TÍTULO: CORTES E FACHADA
ESTRUTURAL 05/05 FOLHA Nº
DESTINAÇÃO: UNIDADE DE SAÚDE - JOÃO ZAPATA — ETAPA 01
PROPRIETÁRIO(S): PREFEITURA MUNICIPAL DE GARÇA-SP
LOCAL DA OBRA: AVENIDA VITOR HUGO BOARETO


Assinado por 1 pessoa: MARIA LILIANE FREIRES
Para verificar a validade das assinaturas, acesse https://gpicad.tce.com.br/verificacao/8d0d-1ad7-e8b4-f1d7 e informe o código 8D0D-1AD7-E8B4-F1D7

# VERIFICAÇÃO DAS ASSINATURAS

Código para verificação: 56D6-1AD1-EB04-FDD7

Este documento foi assinado digitalmente pelos seguintes signatários nas datas indicadas:

MARIA LILIANE FREIRES (CPF 221.XXX.XXX-25) em 28/05/2024 09:36:54 (GMT-03:00)
Papel: Parte
Emitido por: Sub-Autoridade Certificadora 1Doc (Assinatura 1Doc)

Para verificar a validade das assinaturas, acesse a Central de Verificação por meio do link:

https://garca.1doc.com.br/verificacao/56D6-1AD1-EB04-FDD7