# LEI Nº 1654, DE 11 DE JANEIRO 2012.

**AMPLIA O PERÍMETRO URBANO DO MUNICÍPIO DE BARÃO NA LOCALIDADE DE BARÃO VELHO.**

**CLAUDIO FERRARI**, Prefeito Municipal de Barão, Estado do Rio Grande do Sul,

**FAÇO SABER** que a Câmara Municipal de Vereadores de Barão aprovou e eu sanciono e promulgo a seguinte:

**L E I:**

Art. 1º. Fica ampliado o ***Perímetro Urbano do Município de Barão, junto a RST 470 KM-248, localidade de Barão Velho, Município de Barão//RS, para fins de implantação de área industrial:***

"Uma fração de terras, sem benfeitorias, situada na Rodovia RSC 470 – km 248; localidade de Barão Velho município de Barão – RS, com área superficial de 40.720,85m² (Quarenta mil setecentos e vinte metros e oitenta decímetros quadrados), com as seguintes confrontações atuais: **Ao Norte**; iniciando 100m do eixo da rodovia estadual RSC 470 (anteriormente Estrada Buarque de Macedo) e dois segmentos de reta sendo o primeiro numa extensão de 114,00m, na area de Propriedade da empresa Ortobras Industria e Comercio de Ortopedia Ltda.; e o segundo com 35,00m com terras de Nestor Tonietto; **ao Sul** confronta-se numa extensão de 163,00 pelo eixo do antigo leito da Rede Ferroviária Federal, **a Leste** em dois segmentos de reta, sendo o primeiro numa extensão 56,00; com terras de Nestor Tonietto e o segundo 350,00m; com terras de Numitor Gasperin (anteriormente Jaime

Deitos e Ana Maria Deitos) **e a Oeste** iniciando 100m do eixo da rodovia estadual RSC 470 (anteriormente Estrada Buarque de Macedo), numa extensão de 270,00m com terras de Sergio Pedro Herbert e Jurema Cavalhero Herbert", tudo conforme croqui mapa em anexo, parte integrante da presente Lei.


Art. 2º. A presente Lei entra em vigor na data de sua publicação.

GABINETE DO PREFEITO MUNICIPAL DE BARÃO, aos onze dias do mês de janeiro do ano de dois mil e doze.

**CLAUDIO FERRARI**
Prefeito Municipal

*Registre-se e Publique-se*
*Em 11/01/2012*

*Secretaria da Administração*

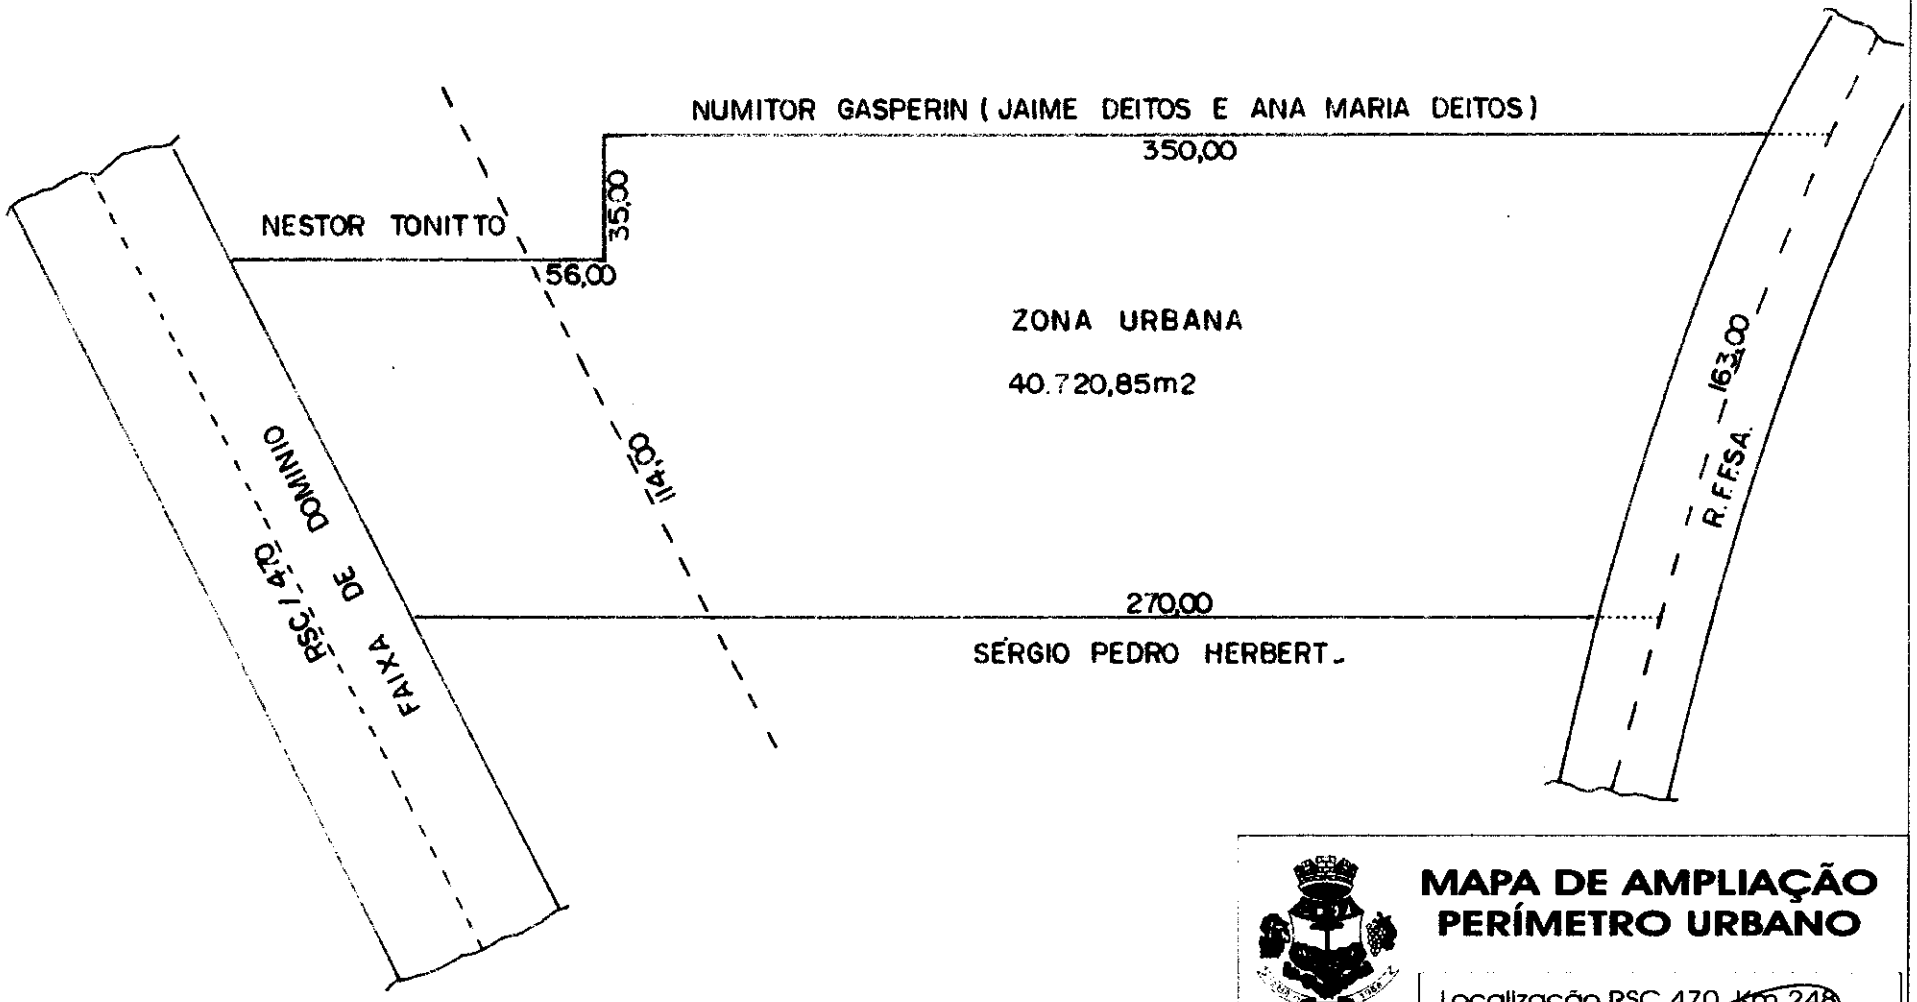


# MAPA DE AMPLIAÇÃO PERÍMETRO URBANO

Localização RSC 470 Km 248
Barão Velho - Barão/RS

José Leoro Moraes Cézar
Engenheiro Civil
CREA/RS 86571-D
José Leoro M. Cezar

## CROQUI DE LOCALIZAÇÃO

Escala 1/2000