Prefeitura Municipal de Irati
Departamento de Documentação

Rua Coronel Emílio Gomes, 22 – CEP 84500-000 – Irati – PR
Fones (42) 3907 3000 – 3907 3066 – Fax (42) 3907 3062
www.irati.pr.gov.br – janete@irati.pr.gov.br

CÂMARA MUNICIPAL DE IRATI-PR
RECEBIDO EM
19 ABR. 2013
Joanita Cardindo Filus
SECRETÁRIA

O Prefeito Municipal de Irati, Estado do Paraná, no uso de suas atribuições legais, conferidas pela Lei Orgânica Municipal, dentre outros dispositivos legais aplicáveis à espécie, apresenta a consideração desta Casa de Leis, o seguinte:

Lei nº 3652

PROJETO DE LEI Nº 028/2013

Súmula: Autoriza o Poder Executivo Municipal a receber em doação áreas de terreno correspondente a 286,11 m², 185,90 m² e 58,03 m², pertencente ao senhor Angelo Antonio Beraldo, para abertura de rua.

Art. 1º - Fica o Poder Executivo Municipal autorizado a receber, em doação, as áreas de terreno correspondente a 286,11 m², 185,90 m² e 58,03 m² da matrícula nº 2940 do Registro de Imóveis – 2º Ofício, conforme mapa e memoriais descritivos que farão parte integrante desta Lei.

Parágrafo único – As áreas de 286,11 m², 185,90 m² e 58,03 m², ora doadas serão destinadas para abertura de rua.

Art. 2º - As despesas decorrentes dessa Lei correrão por conta da municipalidade.

Art. 3º - Esta Lei entra em vigor na data de sua publicação, revogadas as disposições em contrário.

GABINETE DO PREFEITO MUNICIPAL DE IRATI, em 16 de abril de 2013.

LIDO NO EXPEDIENTE
DE 22 / 04 / 2013

Odilon Rogério Burgath
Prefeito Municipal

APROVADO EM 1ª VOTAÇÃO
Em 06 / 05 / 2013

APROVADO EM 2ª VOTAÇÃO
Em 13 / 05 / 2013

Prefeitura Municipal de Irati
Departamento de Documentação

Rua Coronel Emílio Gomes, 22 - CEP 84500-000 - Irati - PR
Fones (42) 3907 3000 - 3907 3066 - Fax (42) 3907 3062
www.irati.pr.gov.br - janete@irati.pr.gov.br

PROJETO DE LEI Nº 028/2013

Súmula: Autoriza o Poder Executivo Municipal a receber em doação áreas de terreno correspondente a 286,11 m², 185,90 m² e 58,03 m², pertencente ao senhor Angelo Antonio Beraldo, para abertura de rua.

J U S T I F I C A T I V A

Senhor Presidente.
Nobres Vereadores.

Estamos encaminhando para apreciação de Vossas Excelências o Projeto de Lei em tela, que autoriza o Poder Executivo Municipal a receber, em doação, áreas de terreno pertencente ao senhor Angelo Antonio Beraldo com a finalidade de legalizar as ruas já existentes, ou seja, 286,11 m² (Rua Iapó), 185,90 m² (Rua Potinga) e 58,03 m² (Avenida Getúlio Vargas).

Em anexo mapa, memoriais descritivos, matrícula e requerimento do senhor Angelo solicitando a regularização.

Esperando que o projeto de lei seja aprovado em sua totalidade por todos os integrantes desta Casa de Leis, agradecemos reiterando protestos de consideração e apreço.

Atenciosamente,

Odilon Rogério Burgath
Prefeito Municipal

Ao Ilmo. Srº
Odilon Rogério Burgath
Prefeito Municipal de Irati

PREFEITURA MUNICIPAL DE IRATI
PROTOCOLO Nº 265 / 2013
EM: 15/01/13 HRS. 15:29

REQUERIMENTO

Angelo Antonio Beraldo, brasileiro, casado, Médico Veterinário, residente à Rua Assef Garzuze nº 40, Irati – Pr, inscrito no CPG sob nº 850.418.159-68 e RG 5.012.192-5, vem respeitosamente à presença de Vossa Senhoria requerer que seja formado um projeto de lei para formalizar a "DOAÇÃO SEM ÔNUS" de partes de um imóvel de minha propriedade à Prefeitura Municipal de Irati, áreas estas já consolidadas como ruas e avenida que seguem em mapas anexos.

O imóvel se localiza no bairro Lagoa - Fernando Gomes, Matriculado no 2º Tabelião de Registro de Imóveis da cidade de Irati – Pr sob o número 2940.

Este pedido é para o desmembramento do terreno acima citado.

Termos em que,

Pede deferimento.

Irati (Pr) 15 de janeiro de 2013.

Angelo Antonio Beraldo
CPF 850.418.159-68

8833 0933

Cálculo Analítico de Área - Azimutes, lados e Coordenadas Geográficas

PROPRIEDADE: Rua Iapó
PROPRIETÁRIO: Angelo Antonio Beraldo
IMÓVEL: Rural
MUNICÍPIO: Irati / Paraná

Datum: SIRGAS2000 Meridiano Central: 51° WGr

Estação	Vante	Coord. Norte	Coord.Este	Azimute	Distância	Fator Escala	Latitude	Longitude
0=PP	1	7180285.263	534724.672	163°51'58"	24.78	0.99961481	25°29'39.05613" S	50°39'16.16500" W
1	2	7180261.458	534731.558	262°32'27"	12.03	0.99961481	25°29'39.82942" S	50°39'15.91614" W
2	3	7180259.896	534719.634	343°35'14"	8.03	0.99961480	25°29'39.88121" S	50°39'16.34310" W
3	4	7180267.603	534717.364	343°35'14"	15.10	0.99961480	25°29'39.63085" S	50°39'16.42513" W
4	0=PP	7180282.087	534713.097	74°39'28"	12.00	0.99961480	25°29'39.16035" S	50°39'16.57932" W

Perímetro :	71.94 m	
Área Total:	286.11 m²	(0,0286 ha)
Área Deduzida:	0.00 m²	0.000 ha
Área Remanescente:	286.11 m²	0.029 ha

Irati, 19 de Outubro de 2011.

Marcos Silviano Szwarc
Engenheiro Florestal
CREA PR-92703/D

1º TABELIONATO DE NOTAS
AUTENTICAÇÃO. Cópia Autêntica
Confere com o original. Dou fé.
IRATI 15 JAN. 2013 PARANÁ
ODETE VAN TIENEN - Escrevente

1º TABELIONATO COMARCA DE IRATI

SELO FUNARPEN
TABELIONATO DE NOTAS
EN050078

MEMORIAL DESCRITIVO

PROPRIEDADE:	Rua Iapó	
PROPRIETÁRIO:	Angelo Antonio Beraldo	
MUNICÍPIO:	Irati	
COMARCA:	Irati	
ÁREA:	286.11 m²;	PERÍMETRO(m):71.94 m

DESCRIÇÃO

Inicia-se se no marco denominado **'ponto 0=PP'** , georreferenciado no Sistema Geodésico Brasileiro, DATUM - SAD69, MC-51°W, coordenadas Plano Retangulares Relativas, Sistema UTM: E= 534724.672 m e N= 7180285.263 m dividindo-o com o Angelo Antonio Beraldo; Daí segue confrontando com Angelo Antonio Beraldo com o azimute de 163°51'58" e a distância de 24.78 m até o marco **'ponto 1'** (E=534731.558 m e N=7180261.458 m); Daí segue confrontando com Rua Iapó com o azimute de 262°32'27" e a distância de 12.03 m até o marco **'ponto 2'** (E=534719.634 m e N=7180259.896 m); Daí segue confrontando com José M Pioli com o azimute de 343°35'14" e a distância de 8.03 m até o marco **'ponto 3'** (E=534717.364 m e N=7180267.603 m); Daí segue confrontando com Assoc. Filant. Arautos do Bem com o azimute de 343°35'14" e a distância de 15.10 m até o marco **'ponto 4'** (E=534713.097 m e N=7180282.087 m); Daí segue confrontando com Rua Iapó com o azimute de 74°39'28" e a distância de 12.00 m até o marco **'ponto 0=PP'** (E=534724.672 m e N=7180285.263 m); início de descrição, fechando assim o perímetro do polígono acima descrito com uma área superficial de 286.11 m².


Irati, 19 de Outubro de 2011.

Marcos Silviano Szwarc
Engenheiro Florestal
CREA PR-92703/D

1° TABELIONATO DE NOTAS
AUTENTICAÇÃO. Cópia Autêntica.
Confere com o original. Dou fé.
IRATI 15 JAN. 2013 PARANÁ
ODETE VAN TIENEN - Escrevente

1° TABELIONATO DE NOTAS COMARCA DE IRATI

Lei 13.228 de 18/07/2001
SELO FUNARPEN
TABELIONATO DE NOTAS
END50076

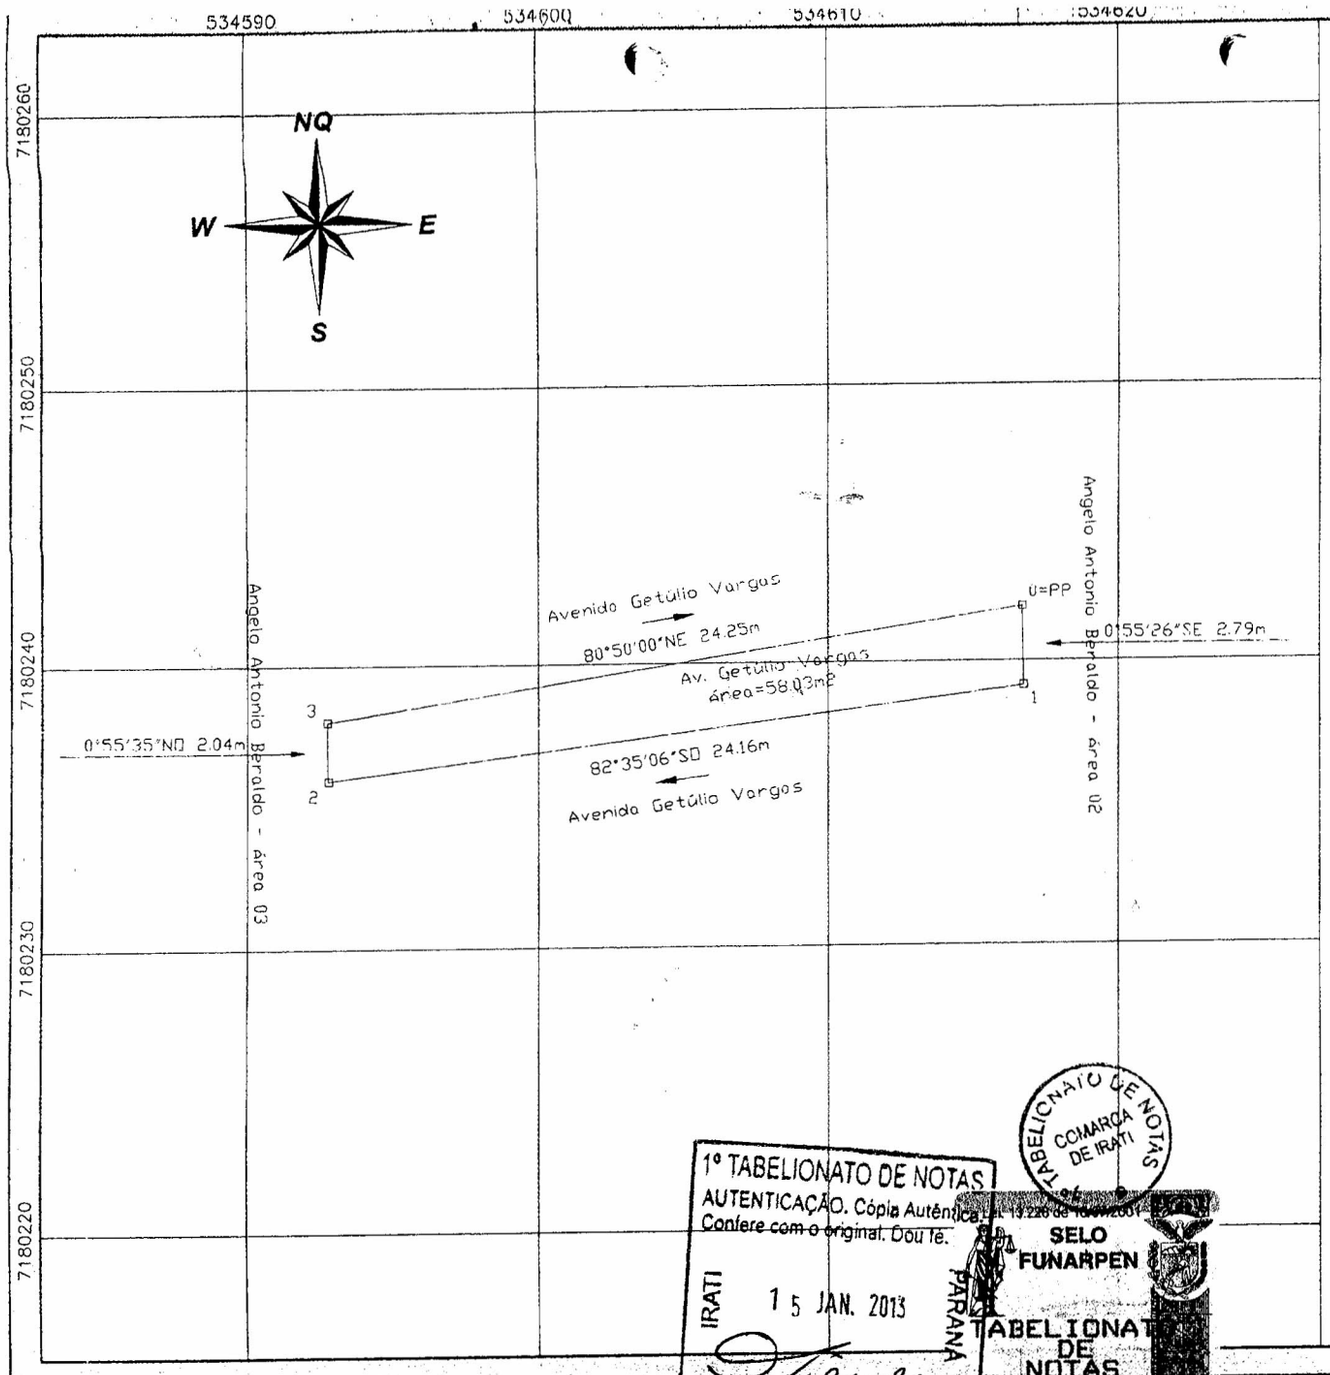

MAPA DE DESMEMBRAMENTO DE UM TERRENO URBANO

Proprietario:	ANGELO ANTONIO BERALDO
Município: Irati - Pr	Local: Lagoa
Matrícula: 2.940	Imóvel: Av. Getúlio Vargas
Área Total (m²):	58,03 m²

Observações

INFORMAÇÕES DE COORDENADAS

PROJEÇÃO UNIVERSAL TRANSVERSA DE MERCATOR - UTM
SGR - SIRGAS2000
MC: 51° W

UTM- SIRGAS2000
NORTE 7.180.250
SUL 534.700

Elaboração:

DENDROSUL
Avenida Vicente Machado, 197 – Irati Paraná
Fone/Fax 042-34221580 Email –Dendrosul@brturbo.com.br

Resp. Tecnico:

MARCOS SILVIANO SZWARC
Engº Florestal CREA PR-92.703/D

Data: 20 / 10 / 2011	Escala: 1 / 250

1º TABELIONATO DE NOTAS
AUTENTICAÇÃO. Cópia Autêntica. Lei 10.226 de 15/05/2001
Confere com o original. Dou fé.
IRATI 15 JAN. 2013 PARANÁ
ODETE VAN TIENEN - Escrevente

TABELIONATO DE NOTAS COMARCA DE IRATI

SELO FUNARPEN
TABELIONATO DE NOTAS
END50061

Cálculo Analítico de Área - Azimutes, lados e Coordenadas Geográficas

PROPRIEDADE: Rua Potinga
PROPRIETÁRIO: Angelo Antonio Beraldo
IMÓVEL: Urbano
MUNICÍPIO: Irati / Paraná

Datum: SIRGAS2000 Meridiano Central: 51° WGr

Estação	Vante	Coord. Norte	Coord.Este	Azimute	Distância	Fator Escala	Latitude	Longitude
0=PP	1	7180268.772	534664.563	162°58'57"	16.17	0.99961476	25°29'39.59730" S	50°39'18.31654" W
1	2	7180253.306	534669.297	260°30'15"	12.00	0.99961476	25°29'40.09969" S	50°39'18.14554" W
2	3	7180251.326	534657.463	342°34'49"	14.95	0.99961475	25°29'40.16505" S	50°39'18.56924" W
3	0=PP	7180265.595	534652.986	74°39'28"	12.01	0.99961475	25°29'39.70156" S	50°39'18.73093" W

Perímetro :	55.13 m	
Área Total:	185.90 m²	{0.0185 ha}
Área Deduzida:	0.00 m²	0.000 ha
Área Remanescente:	185.90 m²	0.0185 ha

Irati, 19 de Outubro de 2011.

Marcos Silviano Szwarc
Engenheiro Florestal
CREA PR-92703/D

1° TABELIONATO DE NOTAS
AUTENTICAÇÃO. Cópia Autêntica.
Confere com o original. Dou fé.
IRATI 15 JAN. 2013 PARANÁ
ODETE VAN TIENEN - Escrevente

1° TABELIONATO DE NOTAS COMARCA DE IRATI - PR

Lei 13.226 de 18/07/2001
SELO FUNARPEN
TABELIONATO DE NOTAS
END50072

MEMORIAL DESCRITIVO

PROPRIEDADE:	Rua Potinga	
PROPRIETÁRIO:	Angelo Antonio Beraldo	
MUNICÍPIO:	Irati	
COMARCA:	Irati	
ÁREA:	185.90 m²;	PERÍMETRO(m):55.13 m

DESCRIÇÃO

Inicia-se se no marco denominado **'ponto 0=PP'** , georreferenciado no Sistema Geodésico Brasileiro, DATUM - SIRGAS2000, MC-51°W, coordenadas Plano Retangulares Relativas, Sistema UTM: E= 534664.563 m e N= 7180268.772 m dividindo-o com o José L Moraes; Daí segue confrontando com José L Moraes com o azimute de 162°58'57" e a distância de 16.17 m até o marco **'ponto 1'** (E=534669.297 m e N=7180253.306 m); Daí segue confrontando com Rua Potinga com o azimute de 260°30'15" e a distância de 12.00 m até o marco **'ponto 2'** (E=534657.463 m e N=7180251.326 m); Daí segue confrontando com Angelo Antonio Beraldo - Área 02 com o azimute de 342°34'49" e a distância de 14.95 m até o marco **'ponto 3'** (E=534652.986 m e N=7180265.595 m); Daí segue confrontando com Rua Potinga com o azimute de 74°39'28" e a distância de 12.01 m até o marco **'ponto 0=PP'** (E=534664.563 m e N=7180268.772 m); início de descrição, fechando assim o perímetro do polígono acima descrito com uma área superficial de 185.90 m².


Irati, 19 de Outubro de 2011.

Marcos Silviano Szwarc
Engenheiro Florestal
CREA PR-92703/D

1° TABELIONATO DE NOTAS
AUTENTICAÇÃO. Cópia Autêntica. Confere com o original. Dou fé.
IRATI 15 JAN. 2013 PARANA
ODETE VAN TIENEN - Escrevente

1° TABELIONATO DE NOTAS COMARCA DE IRATI PARANA


Lei 13.226 de 18/07/2001
SELO FUNARPEN
TABELIONATO DE NOTAS
END50073

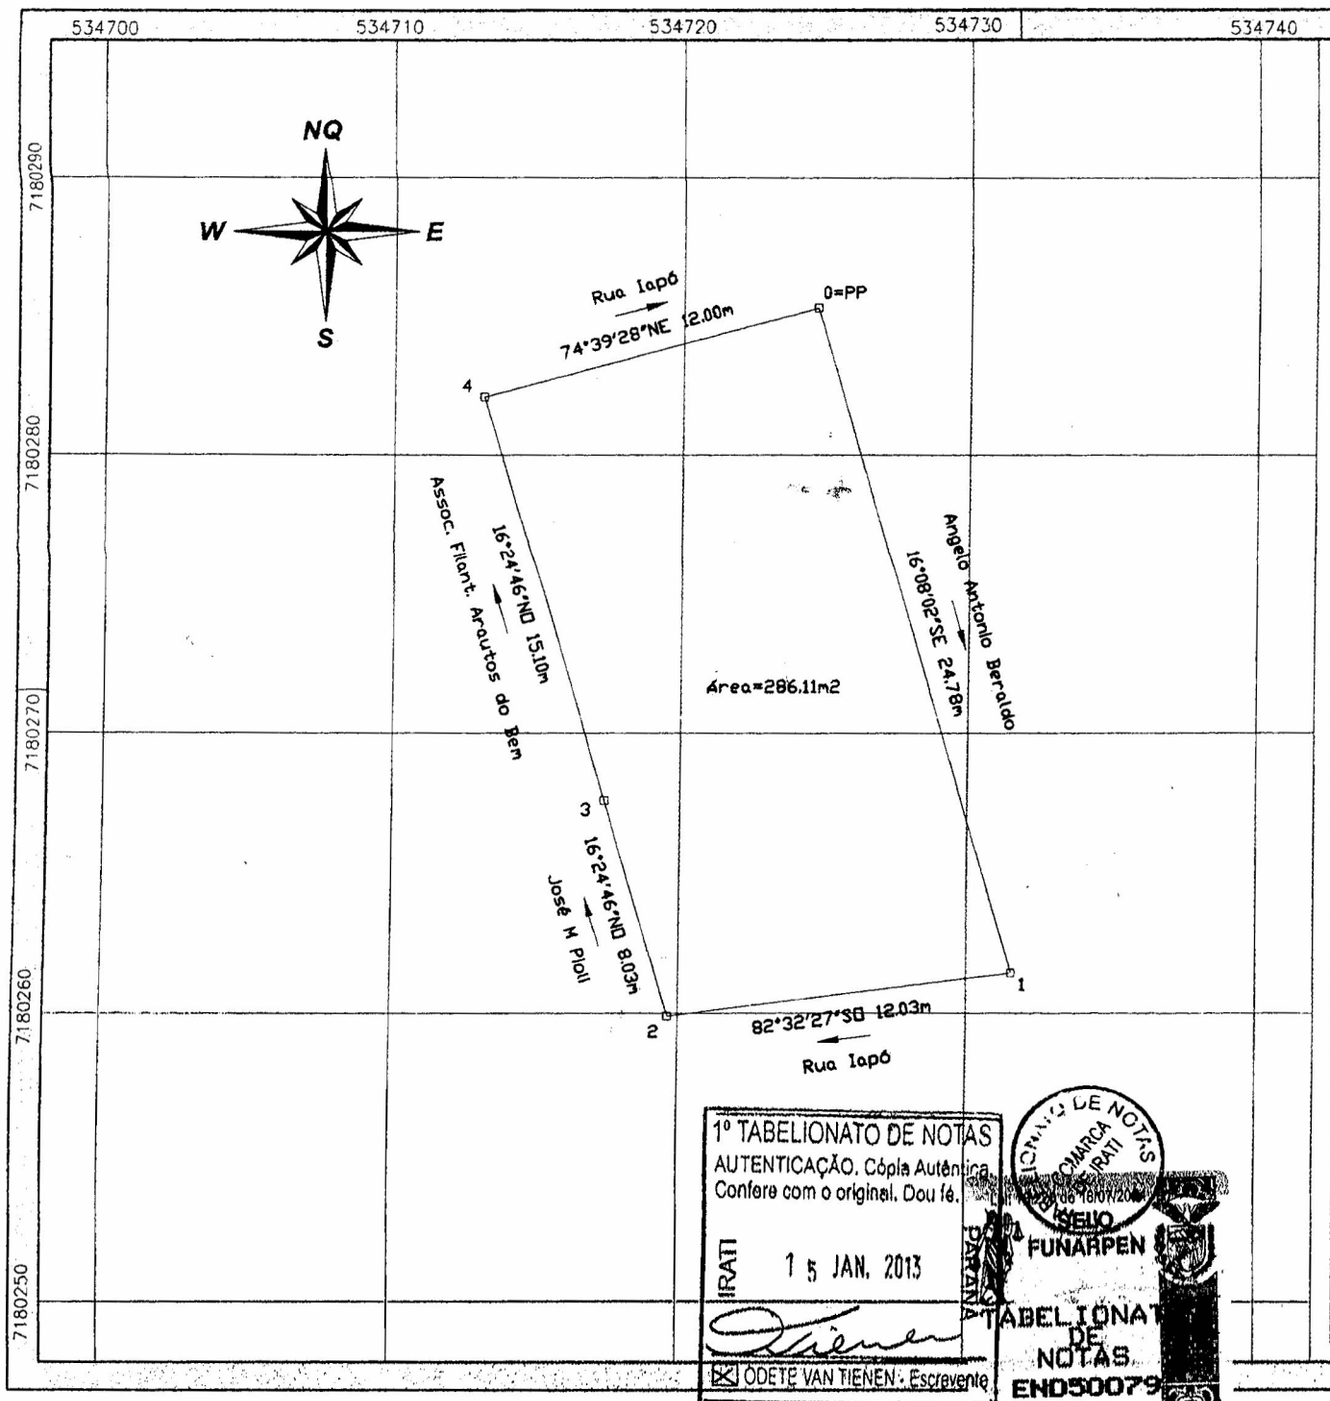

MAPA DE DESMEMBRAMENTO DE UM TERRENO URBANO

Proprietario:	ANGELO ANTONIO BERALDO
Município: Irati - Pr	Local: Lagoa
Matrícula: 2.940	Imóvel: Rua Iapó
Área Total (m²):	286,11m²

Observações

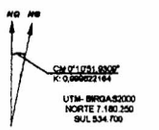

INFORMAÇÕES DE COORDENADAS

PROJEÇÃO UNIVERSAL TRANSVERSA DE MERCATOR - UTM
SGR - SIRGAS2000
MC: 51° W

Elaboração:

DENDROSUL

Avenida Vicente Machado, 197 – Irati Paraná
Fone/Fax 042-34221580 Email -Dendrosul@brturbo.com.br

Resp. Tecnico:

MARCOS SILVIANO SZWARC
Engº Florestal CREA PR-92.703/D

Data: 20 / 10 / 2011	Escala: 1 / 250

1º TABELIONATO DE NOTAS
AUTENTICAÇÃO. Cópia Autêntica.
Confere com o original. Dou fé.
IRATI 15 JAN. 2013
ODETE VAN TIENEN: Escrevente

COMARCA DE IRATI
SELO
FUNARPEN
TABELIONATO DE NOTAS
END50079

Cálculo Analítico de Área - Azimutes, lados e Coordenadas Geográficas

PROPRIEDADE: Av. Getúlio Vargas
PROPRIETÁRIO: Angelo Antonio Beraldo
IMÓVEL: Urbano
MUNICÍPIO: Irati / Pr

Datum: SIRGAS2000 Meridiano Central: 51° WGr

Estação	Vante	Coord. Norte	Coord.Este	Azimute	Distância	Fator Escala	Latitude	Longitude
0=PP	1	7180241.921	534566.688	179°04'34"	2.79	0.99961467	25°29'40.47844" S	50°39'21.81989" W
1	2	7180239.131	534566.734	262°35'06"	24.16	0.99961467	25°29'40.56913" S	50°39'21.81798" W
2	3	7180236.013	534542.780	359°04'25"	2.04	0.99961465	25°29'40.67251" S	50°39'22.67571" W
3	0=PP	7180238.058	534542.747	80°50'00"	24.25	0.99961465	25°29'40.60603" S	50°39'22.67708" W

Perímetro :	53.24 m	
Área Total:	58.03 m²	{0.0058 ha}
Área Deduzida:	0.00 m²	0.000 ha
Área Remanescente:	58.03 m²	0.0058 ha

Irati, 19 de Outubro de 2011.

Marcos Siviano Szwarc
Engenheiro Florestal
CREA PR-92703/D

1° TABELIONATO DE NOTAS
AUTENTICAÇÃO. Cópia Autêntica.
Confere com o original. Dou fé.
IRATI 15 JAN. 2013 PARANÁ
ODETE VAN TIENEN - Escrevente

1° TABELIONATO COMARCA DE IRATI - PR

LEI 13.228 de 18/07/2001
SELO FUNARPEN
TABELIONATO DE NOTAS
END50060

MEMORIAL DESCRITIVO

PROPRIEDADE:	Av. Getúlio Vargas	
PROPRIETÁRIO:	Angelo Antonio Beraldo	
MUNICÍPIO:	Irati	
COMARCA:	Irati	
ÁREA:	58.03 m²;	PERÍMETRO(m):53.24 m

DESCRIÇÃO


Inicia-se se no marco denominado **'ponto 0=PP'** , georreferenciado no Sistema Geodésico Brasileiro, DATUM - SIRGAS2000, MC-51°W, coordenadas Plano Retangulares Relativas, Sistema UTM: E= 534566.688 m e N= 7180241.921 m dividindo-o com o Angelo Antonio Beraldo - Área 02; Daí segue confrontando com Angelo Antonio Beraldo - Área 02 com o azimute de 179°04'34" e a distância de 2.79 m até o marco **'ponto 1'** (E=534566.734 m e N=7180239.131 m); Daí segue confrontando com Avenida Getúlio Vargas com o azimute de 262°35'06" e a distância de 24.16 m até o marco **'ponto 2'** (E=534542.780 m e N=7180236.013 m); Daí segue confrontando com Angelo Antonio Beraldo - Área 03 com o azimute de 359°04'25" e a distância de 2.04 m até o marco **'ponto 3'** (E=534542.747 m e N=7180238.058 m); Daí segue confrontando com Avenida Getúlio Vargas com o azimute de 80°50'00" e a distância de 24.25 m até o marco **'ponto 0=PP'** (E=534566.688 m e N=7180241.921 m); início de descrição, fechando assim o perímetro do polígono acima descrito com uma área superficial de 58.03 m².

Irati, 19 de Outubro de 2011.

Marcos Silviano Szwarc
Engenheiro Florestal
CREA PR-92703/D

1º TABELIONATO DE NOTAS
AUTENTICAÇÃO. Cópia Autêntica.
Confere com o original. Dou fé.
IRATI 15 JAN. 2013 PARANÁ
ODETE VAN TIENEN - Escrevente

1º TABELIONATO DE NOTAS COMARCA DE IRATI
SELO FUNARPEN
TABELIONATO DE NOTAS END50059

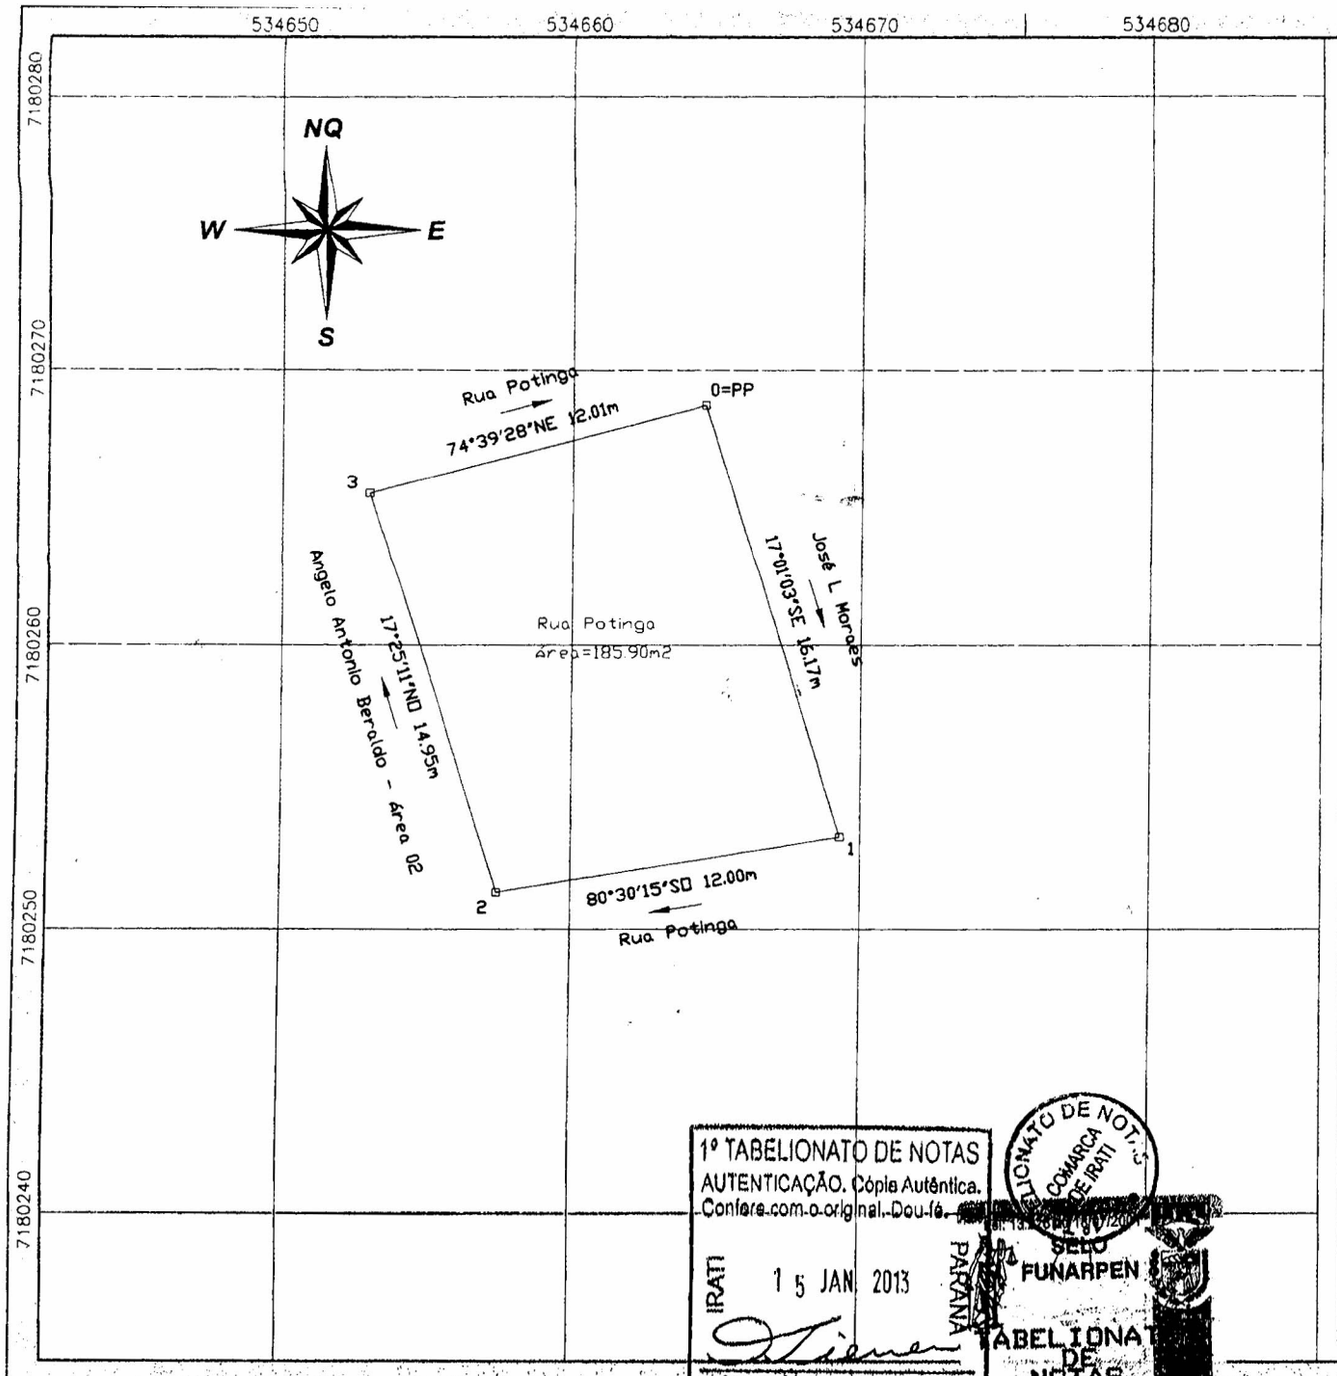

MAPA DE DESMEMBRAMENTO DE UM TERRENO URBANO

Proprietario:	ANGELO ANTONIO BERALDO
Município: Irati - Pr	Local: Lagoa
Matrícula: 2.940	Imóvel: Rua Potinga
Área Total (m²):	185,90 m²

Observações

NQ NG

GM 0°51'E00"
K: 0,999972164

UTM- SIRGAS2000
NORTE 7.180.250
E/L 534.700

INFORMAÇÕES DE COORDENADAS

PROJEÇÃO UNIVERSAL TRANSVERSA DE MERCATOR - UTM
SGR - SIRGAS2000
MC 51° W

Elaboração:

DENDROSUL

Avenida Vicente Machado, 197 – Irati Paraná
Fone/Fax 042-34221580 Email –Dendrosul@brturbo.com.br

Resp. Tecnico:

MARCOS SILVIANO SZWARC
Engº Florestal CREA PR-92.703/D

Data: 20 / 10 / 2011	Escala: 1 / 250

1º TABELIONATO DE NOTAS
AUTENTICAÇÃO. Cópia Autêntica.
Confere com o original. Dou fé.
IRATI PARANÁ
15 JAN 2013
ODETE VAN TIENEN - Escrevente

1º TABELIONATO DE NOTAS COMARCA DE IRATI
SELO FUNARPEN
TABELIONATO DE NOTAS
END50071

REGISTRO DE IMÓVEIS
COMARCA DE IRATI - PR.
2º OFÍCIO

JULIO CEZAR LISBOA
OFICIAL

REGISTRO GERAL

FICHA - 1 -

MATRÍCULA Nº. 2940 .

RUBRICA

I M Ó V E L:- Um terreno rural, situado em Lagoa, município de - Irati, com a área de 9.920,00m2., com as seguintes medidas e confrontaçoes:- P.P. no extremo Sul do terreno; segue - rumo de 37º30'NW numa distância de 50,00mts. divide com sucessores de Manoel Pedroso; deflexiona à esquerda, segue rumo de 57º00'SW - numa distância de 312,00mts. divide com terras de Joaquim Zarpellon; deflexiona à esquerda, segue rumo de 20º30'SE, numa distância de 26,00mts. divide com Luiz Simionato; deflexiona à esquerda, rumo de 61º00'NE numa distância de 324,00mts. divide com a COHAPAR - chegando ao ponto de partida. (Lote n.17 da planta de medição e divisão amigável de terras rurais da familia Zarpellon, feita por - Delmar Negro Sá - Reg. no CREA - 7ª Região - Cart. Prof. 13LP. INCRA n.709 026 053 325, referente a área de 0,9ha., fmp. 0,9ha.nº - de mód. 0,2. REG.ANT. n.25.820, fls.221 do Livro 3-T, no R.I. do 1º Ofício da Comarca. (Suprimento descritivo de inteira responsabilidade das partes.)

PROPRIETÁRIOS:- ORLANDO BORBA CORDEIRO e sua mulher ALICI TEREZINHA BERALDO, brasileiros, casados, residentes em Guarapuava-PR; ele contador, com C Id 407 154 PR; ela do lar, com-C Id 819 074 PR, inscritos no CPF/MF. n.005 899 420. Dou fé. Irati, 30 de junho de 1980. Oficial . -

* *

R.1/2940 - VENDA E COMPRA. Os proprietários Orlando Borba Cordeiro e sua mulher Alici Terezinha Beraldo, acima qualificados, venderam o imóvel objeto desta matrícula para o Adquirente ANGELO ANTONIO BERALDO, brasileiro, menor-impúbere, com 06 - anos de idade, nascido em 13/05/74, filho de Angelo Beraldo e Elizabeth Krinski Beraldo, residente nesta cidade; pelo preço de Cr$... Cr$300.000,00 (trezentos mil cruzeiros), conforme escritura pública-de venda e compra de imóvel lavrada em 04/12/79, fls.143 do Livro-n.98, pelo 2º Tabelião Edmundo A. de Morais, desta cidade. Protoc. n.3743, Lº 1/A. Cota Cr$2.372,00. Dou fé. Irati, 30 de junho de - 1980. Oficial . -


* *

Av.02/2.940- Protocolo nº 35.263 do Livro nº 1-E em 26/07/2011. **Cancelamento do Cadastro do Imóvel Rural.** Serve a presente para constar, de acordo com o Ofício/INCRA/SR(09)G/nº3895/11, expedido pela Superintendência Regional do Paraná do Instituto Nacional de Colonização e Reforma Agrária - INCRA, que o cadastro do presente imóvel, sob o nº 709.026.053.325-2, restou cancelado, a requerimento do proprietário, tendo em vista que o presente situa-se no perímetro urbano do município de Irati, PR, descaracterizado portanto, a finalidade agrosilvipastoril e agroindustrial. Dou fé. Custas: Serv 630,00 VRC = R$ 88,83. Irati, PR, 25 ~~de agosto~~ de 2011. *Fernando Dias, Oficial Registrador.*

Certidão: R$ 9,76
Selo: R$ 8,69
Total: R$ 12,43

REGISTRO DE IMÓVEIS - 2º OFÍCIO - IRATI (PR) de 16/07/2001
CERTIFICO que esta fotocópia é reprodução fiel da presente. Dou fé.
SELO FUNARPEN
IRATI, 15 JAN. 2013
REGISTRO DE IMÓVEIS PARANÁ
COMARCA DE IRATI

* 2940 *
MATRÍCULA Nº.

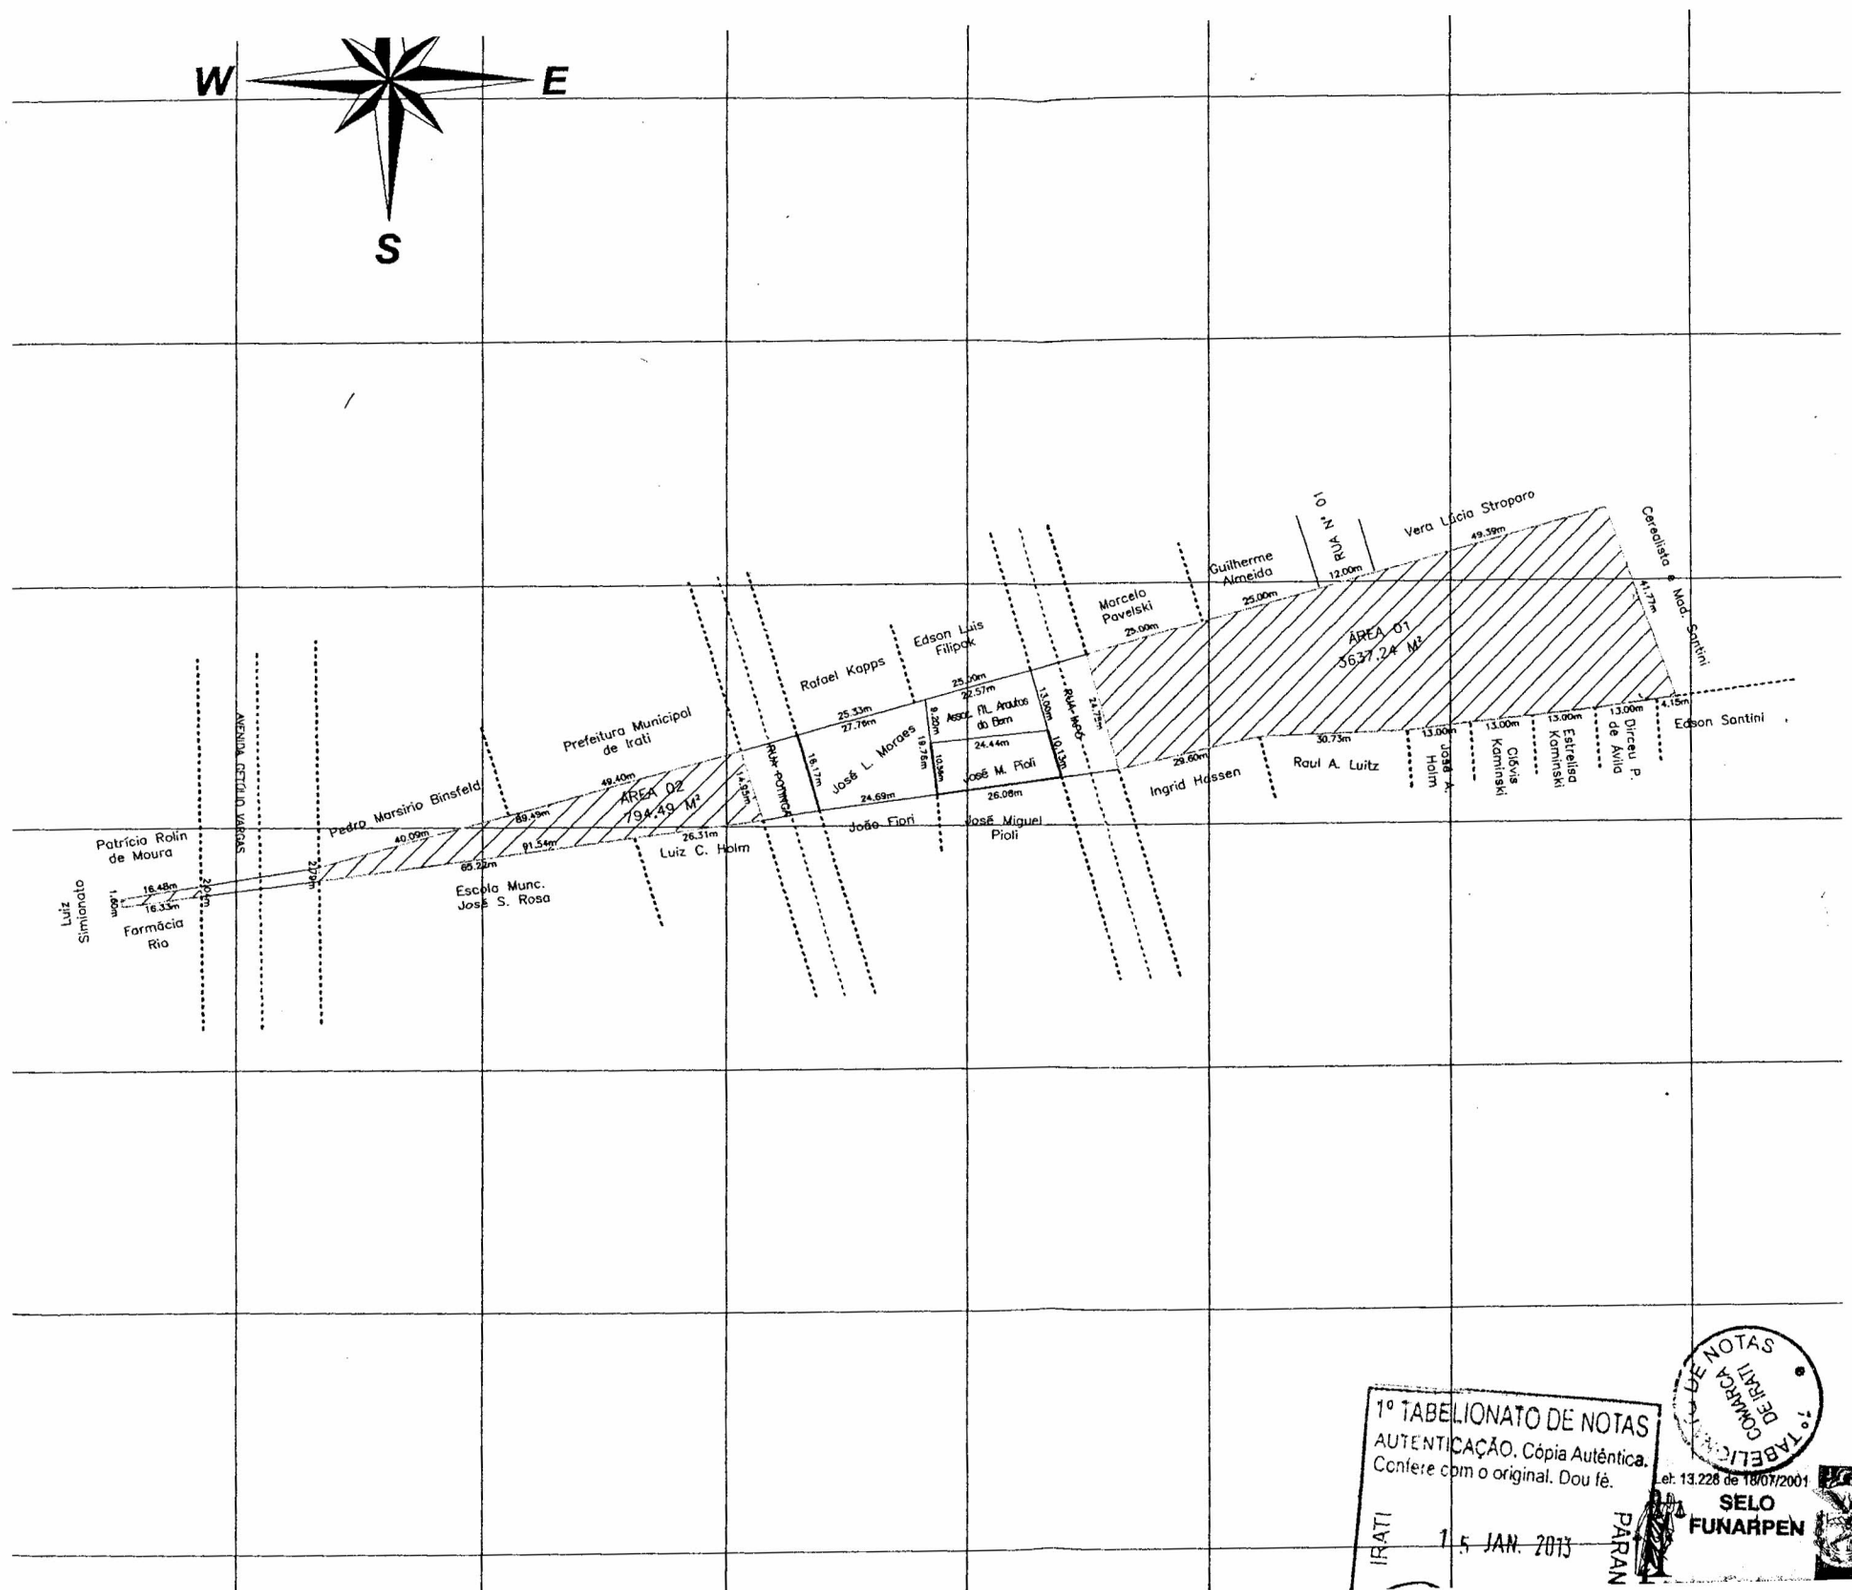

ANGL

Município: Irati - Pr

Matricúla: 2.940

DISCRI

Área Remanescente
Rua Iapó
Associação Arautos
José M Pioli
José L Moraes
Rua Potinga
Área Remanescente
Avenida Getúlio Var
Área Remanescente

ÁREA TOTAL

NQ NG

CM 0°10'51.9309"
K: 0,999822164

UTM- SIRGAS2000
NORTE 7.180.250
SUL 534.700

Área Remanescente Ma
Medida Linear
Eixo Ruas e Avenida
Perímetro Área Remane

Resp. Tecnico:

MA

1º TABELIONATO DE NOTAS
AUTENTICAÇÃO. Cópia Autêntica.
Confere com o original. Dou fé.
IRATI 15 JAN. 2013 PARAN

1º TABELIONATO DE NOTAS COMARCA DE IRATI

Lei: 13.228 de 18/07/2001
SELO FUNARPEN

IRATI

CÂMARA MUNICIPAL DE IRATI

PAÇO MUNICIPAL 2 DE ABRIL - RUA CEL. EMÍLIO GOMES, 22
ESTADO DO PARANÁ FONE: 42 - 423-2344

COMISSÃO DE JUSTIÇA E REDAÇÃO

PARECER AO PROJETO DE LEI N.º 028/2013

Ementa: Autoriza o Poder Executivo Municipal a receber em doação áreas de terreno correspondente a 286,11 m², 185,90 m² e 58,03 m², pertencente ao senhor Angelo Antonio Beraldo, para abertura de rua.

Reunida a Comissão competente para análise da proposição em estudo, concluiu-se que inexistem quaisquer óbices de natureza constitucional ou legal que impeçam a aprovação do Projeto de Lei em referência. Sendo assim, o parecer desta Comissão de Justiça e Redação é pela aprovação do Projeto de Lei nº 028/2013.

Irati, 03 de maio de 2013.

Antonio Celso de Souza
Presidente

Rafael Felipe Lucas
Relator

Vilson Menon
Membro

IRATI

CÂMARA MUNICIPAL DE IRATI

PAÇO MUNICIPAL 2 DE ABRIL - RUA CEL. EMÍLIO GOMES, 22
ESTADO DO PARANÁ FONE: 42 - 423-2344

COMISSÃO DE FINANÇAS E ORÇAMENTO

PARECER AO PROJETO DE LEI N.º 028/2013

Ementa: Autoriza o Poder Executivo Municipal a receber em doação áreas de terreno correspondente a 286,11 m², 185,90 m² e 58,03 m², pertencente ao senhor Angelo Antonio Beraldo, para abertura de rua.

Reunida a Comissão competente para análise do Projeto de Lei em estudo, não foram observados conflitos com as legislações financeira, orçamentária e tributária, na proposição analisada. Dessa maneira, decide este Colegiado pela aprovação do Projeto de Lei nº 028/2013, originado do Poder Executivo.

Irati, 03 de maio de 2013.

Vilson Menon
Presidente

Emiliano Augusto Rocha Gomes
Relator

Valdenei Cabral da Silva
Membro