Câmara Municipal de Mococa
PODER LEGISLATIVO

PROTOCOLO		
Número	Data	Rubrica
0150	06/02/23	

DESPACHO
APROVADO

GUILHERME GOMES
Presidente

EMENTA
Solicita ao Poder Executivo a elaboração de projeto "Parque Sensorial" para a Emeb "Maria Belomo Zanetti", Distrito de Igaraí.

REQUERIMENTO Nº 15 /2023.

EXMO. SR. PRESIDENTE,

REQUEREMOS à Mesa, cumpridas as formalidades Regimentais da Casa, no sentido de ser oficiado ao Exmo. Sr. Prefeito Municipal de Mococa, Eduardo Ribeiro Barison, para que Sua Excelência, junto à Secretaria Municipal de Engenharia e Infraestrutura Urbana, promova as diligências cabíveis para elaboração do projeto "Parque Sensorial" na Emeb "Maria Belomo Zanetti", Distrito de Igaraí.

Ressaltamos que, em reunião com os gestores da citada unidade educacional, a ideia do projeto foi discutida e apreciada, tendo sido muito bem-recebida, na ocasião, pelo nobre Prefeito Municipal.

Justificativa:

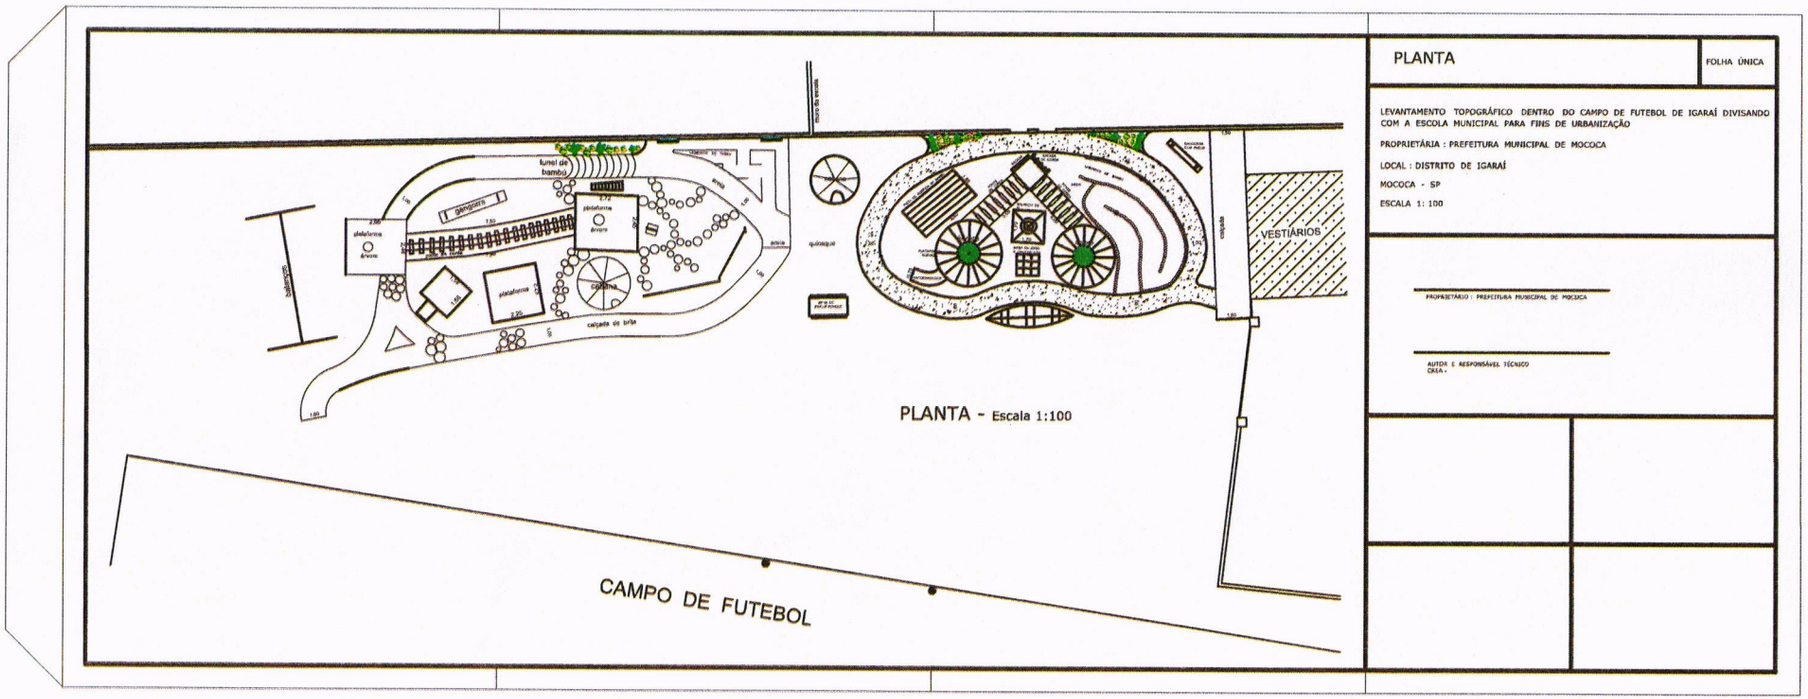
O projeto Parque Sensorial na escola é pertinente para proporcionar às nossas crianças aulas mais descontraídas e com mais intensidade, com espaços planejados para o brincar e aprender de acordo com a capacidade de aprendizagem de cada criança. Na Emeb "Maria Belomo Zanetti", em Igaraí, tal iniciativa fará uma grande diferença para a comunidade, tendo em vista as carências do Distrito e a crescente demanda por diversificação das atividades na Educação Infantil.

Plenário Venerando Ribeiro da Silva, 06 de fevereiro de 2023.

CLAYTON DIVINO BOCH
Prof. Clayton - Vereador/REPUBLICANOS

NILTON CÉSAR GREGHI
Prof. Batata - Vereador/REPUBLICANOS

Miranda
Jal Miranda


PLANTA
FOLHA ÚNICA
LEVANTAMENTO TOPOGRÁFICO DENTRO DO CAMPO DE FUTEBOL DE IGARAÍ DIVISANDO COM A ESCOLA MUNICIPAL PARA FINS DE URBANIZAÇÃO
PROPRIETÁRIA : PREFEITURA MUNICIPAL DE MOCOCA
LOCAL : DISTRITO DE IGARAÍ
MOCOCA - SP
ESCALA 1: 100
PROPRIETÁRIO : PREFEITURA MUNICIPAL DE MOCOCA
AUTOR E RESPONSÁVEL TÉCNICO
CREA -
VESTIÁRIOS
PLANTA - Escala 1:100
CAMPO DE FUTEBOL