CÂMARA MUNICIPAL DO RIO GRANDE
O BERÇO DO PARLAMENTO GAÚCHO

ACEITO EM	/ /2025	ATA
APROVADO EM	/ /2025	
REJEITADO EM	/ /2025	
ARQUIVO		

INDICAÇÃO Nº 163 /2025

PROTOCOLADO SOB Nº 257 /2025

EM 06 / 01 /2025

O Vereador abaixo assinado, após ouvida a Casa na forma regimental, indica ao Executivo Municipal, através da secretaria competente, que realize o estudo de viabilidade e projeto de implantação de uma Praça no Bairro Parque São Pedro, na Rua Idelfonso Poester com Rua G, conforme croqui em anexo. Essa solicitação se faz necessária para melhor atender a comunidade do Parque São Pedro e para cumprir com a obrigação do gestor público, na construção de áreas que reúnam espaços verdes, áreas de lazer e de integração dos moradores.

Rio Grande, 06 de janeiro de 2025.

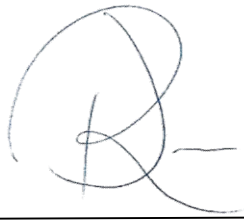

Ver. Rubilar Tavares - Juquinha
PSB

VISTO

Presidente

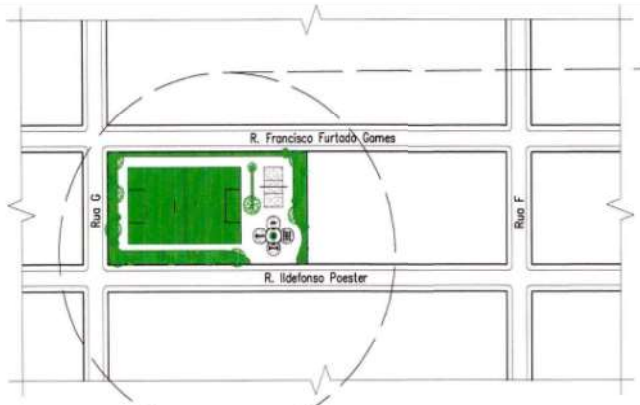

01 PLANTA DE SITUAÇÃO E LOCALIZAÇÃO
Escala: 1/2250

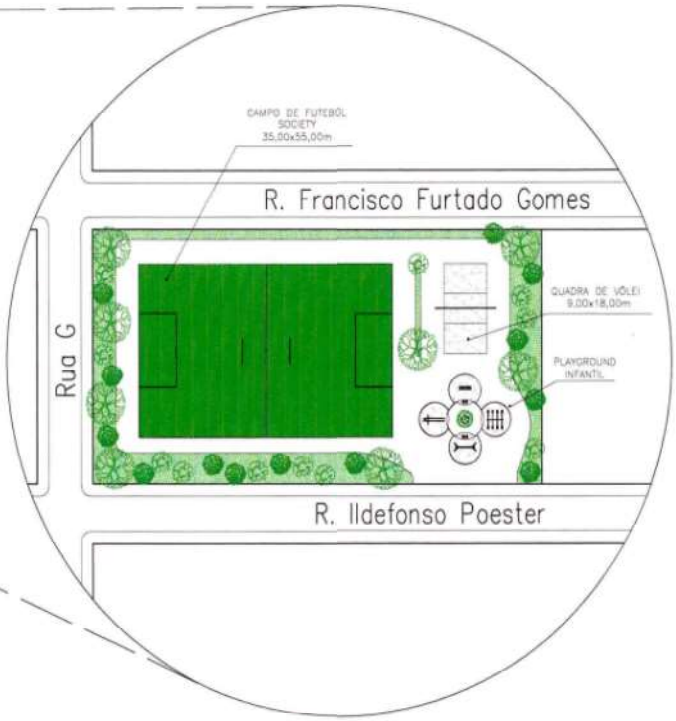

02 CROQUI DA PRAÇA
Escala: 1/1000

OBRA	PRAÇA DE LAZER NO BAIRRO PARQUE SÃO PEDRO	VEREADOR JUQUINHA TEM AMOR PELO QUE FAZ	
ENDEREÇO	RUA ILDEFONSO POESTER ESQ. COM RUA G		
PROJETO	GABINETE DO VEREADOR JUQUINHA	DATA	15/06/2023
PROJETISTA	ROGÉRIO MORAES ALARCÃO	UNIT:	METROS