Câmara Municipal de Birigüi

Estado de São Paulo

PROJETO DE LEI Nº 32 /24

ADOÇÃO DO NOME DO SENHOR JOÃO ANDREAZE PARA DENOMINAR VIA PÚBLICA EM BIRIGUI.

A CÂMARA MUNICIPAL DE BIRIGUI DECRETA:

Art. 1º. Passa a denominar-se JOÃO ANDREAZE a via pública sem denominação oficial, conhecida como Rua 7, no bairro Residencial Ilha da Madeira, nesta cidade, conforme croqui em anexo.

Art. 2º. Esta Lei entrará em vigor na data de sua publicação.

Câmara Municipal de Birigui,
Em 15 de fevereiro de 2024.

CESAR PANTAROTTO JUNIOR,
VEREADOR.

Câmara Municipal de Birigüi - SP
PROTOCOLO GERAL 446/2024
Data: 16/02/2024 - Horário: 10:05
Legislativo - PLO 32/2024

JUSTIFICATIVA:

Senhor Presidente,
Senhores Vereadores,

João Andreaze nasceu na cidade de Coroados, aos 26 dias do mês de junho de 1925. É filho de Natal Andreaze e Judith Usefathi Andreaze.

Mudou-se para Birigui ainda jovem. E foi em nossa cidade que conheceu e se casou com Anna Catina Zambaldi Andreaze, em 15 de maio de 1954.

Dessa união nasceram quatro filhos: João Natal Andreaze, divorciado, Luiz Eduardo Andreaze casado com Rosana Colombo Andreaze, Judite de Fátima Andreaze Gebara casada com Dib Gebara e Cleonice Aparecida Andreaze Gregolin casada com João Carlos Gregolin. Todos os filhos hoje estão aposentados. Da união de seus filhos, o casal foi presenteado com onze netos.

Pessoa simples e humilde, João cursou somente o ensino primário. Determinado, aprendeu ainda jovem o ofício de alfaiate, sendo um dos pioneiros de nossa região na alfaiataria. Durante os inúmeros anos que trabalhou, vestiu muitos moradores não apenas de Birigui, mas também das cidades vizinhas com as peças que fazia com dedicação e esmero.

E foi com esta profissão, que muito lhe orgulhava, que manteve seu lar, educando os filhos com dedicação e amor, sempre embasado em princípios como honra, disciplina, caráter, respeito, sabedoria e humildade, conquistando, assim, a admiração de muitos por sua integridade e ética.

Infelizmente, em 10 de julho de 1997 veio a falecer, deixando uma lacuna na sociedade biriguiense e uma incomensurável saudade que até hoje é sentida por todos os seus amigos e familiares.

O senhor João foi um pai fantástico, um avô magnífico, um sogro maravilhoso, um homem íntegro, justo e humano, que deixou boas lembranças naqueles que tiveram o imenso prazer de conhecê-lo e desfrutar de seu convívio.

Este é o esboço biográfico de João Andreaze, bastante para convalidar o objetivo desta proposição, que é o de dar seu saudoso e respeitado nome para denominar uma das vias públicas em nosso município, iniciativa para a qual pleiteamos a compreensão e o voto favorável unânime de nossos Dignos Pares.

Câmara Municipal de Birigui,
Em 15 de fevereiro de 2024.

CESAR PANTAROTTO JUNIOR,
VEREADOR.

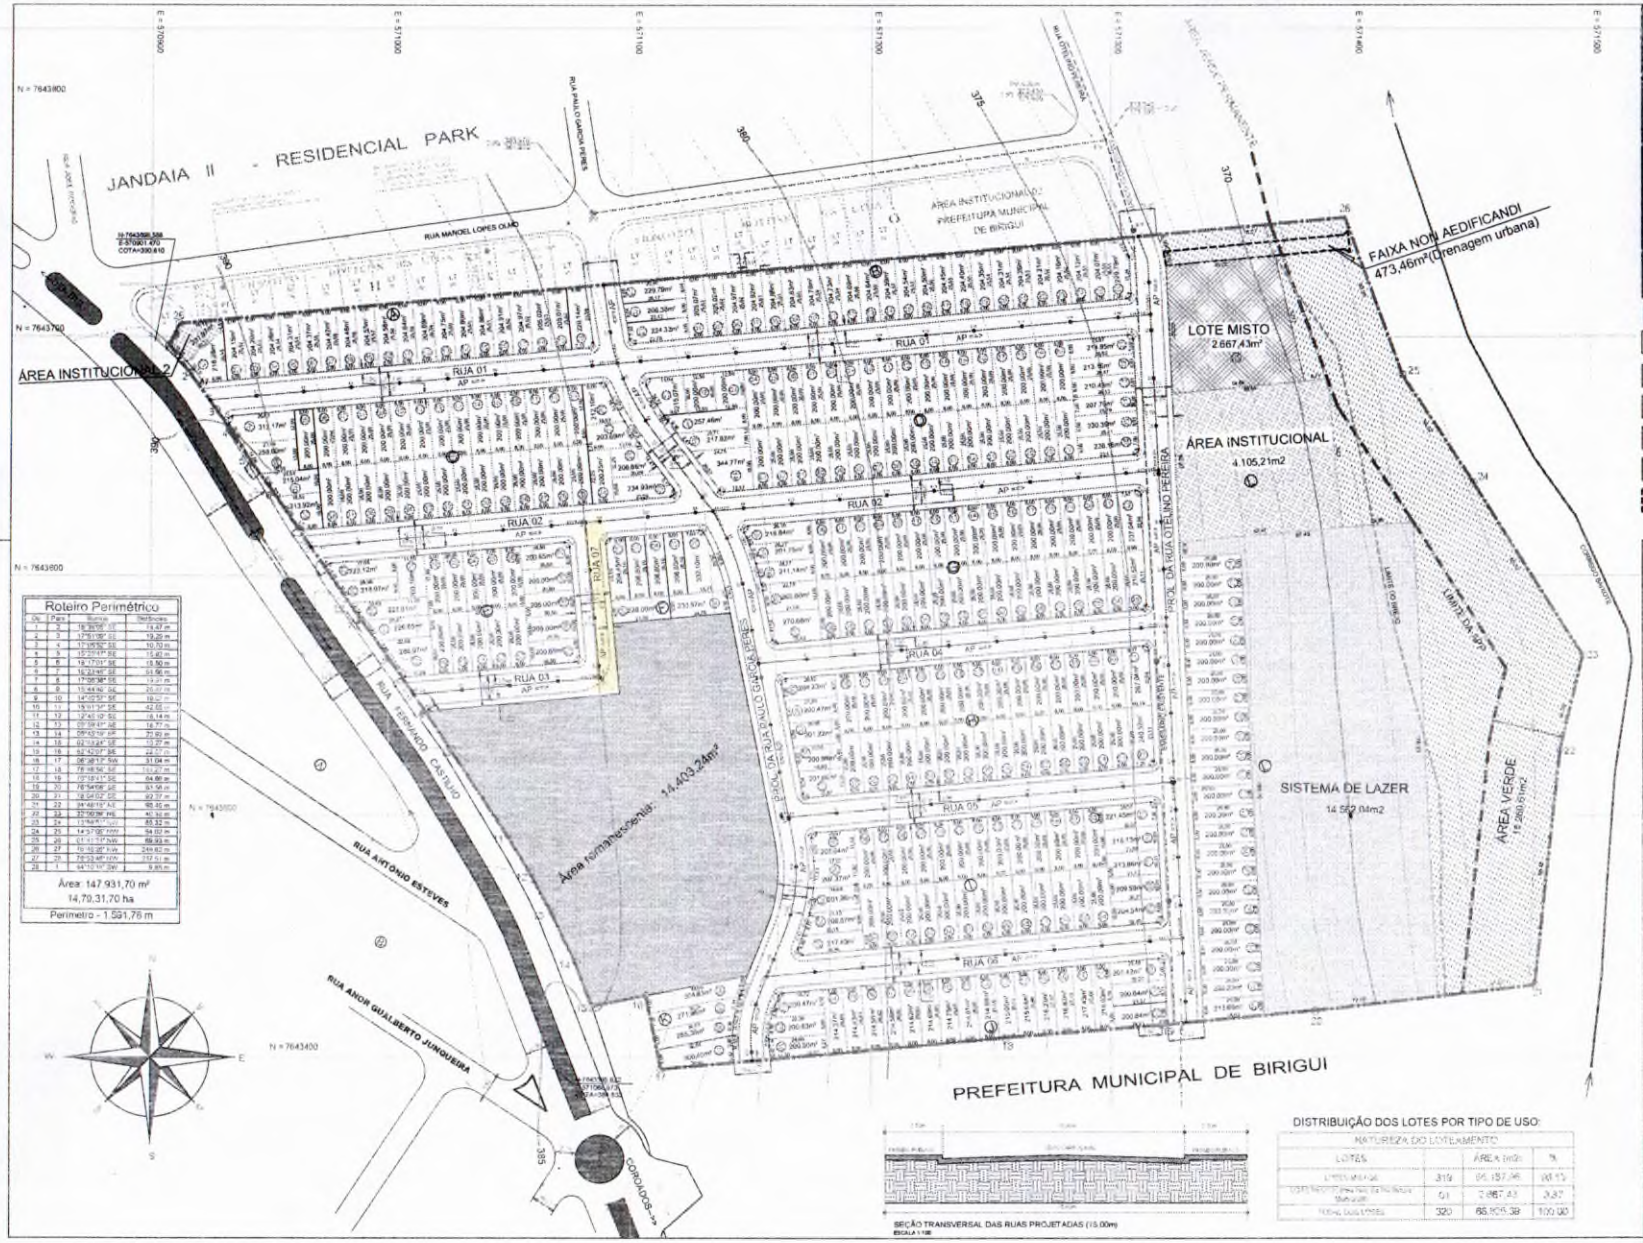



LEGENDA

- LOTE RESIDENCIAL
- LOTE MISTO
- ÁREA INSTITUCIONAL
- ÁREA VERDE
- SISTEMA DE LAZER
- ÁREA "NON AEDIFICANDI"

AP ==> SENTIDO DE ESCOAMENTO DAS ÁGUAS PLUVIAIS

Roteiro Perimétrico

Ov.	Para	Rumo	Distâncias
1	2	16°39'05" SE	14,47 m
2	3	17°51'09" SE	19,29 m
3	4	17°05'52" SE	10,70 m
4	5	15°23'41" SE	15,40 m
5	6	16°17'01" SE	18,50 m
6	7	16°23'46" SE	51,56 m
7	8	17°08'38" SE	19,91 m
8	9	15°44'40" SE	25,07 m
9	10	14°02'57" SE	19,07 m
10	11	15°01'34" SE	42,65 m
11	12	12°45'10" SE	18,14 m
12	13	09°59'41" SE	18,77 m
13	14	09°43'19" SE	22,89 m
14	15	02°13'24" SE	13,27 m
15	16	02°42'07" SE	22,07 m
16	17	06°38'12" SW	31,04 m
17	18	78°48'56" SE	111,27 m
18	19	72°18'41" SE	64,86 m
19	20	76°54'06" SE	61,56 m
20	21	18°24'02" SE	92,37 m
21	22	34°48'18" SE	98,45 m
22	23	32°06'06" NE	40,16 m
23	24	13°54'57" SW	65,32 m
24	25	14°57'06" NW	64,02 m
25	26	01°41'17" NW	69,93 m
26	27	70°18'26" NW	244,62 m
27	28	78°53'46" NW	117,61 m
28	1	44°10'10" SW	9,85 m

Área: 147.931,70 m²
14,79.31,70 ha
Perímetro - 1.591,76 m

DISTRIBUIÇÃO DOS LOTES POR TIPO DE USO:

NATUREZA DO LOTEAMENTO			
LOTES		ÁREA (m2)	%
LOTES MISTOS	319	66.137,96	98,13
LOTE MISTO PREFEITURA	01	2.667,43	3,87
TOTAL DOS LOTES	320	68.805,39	100,00

LOTEAMENTO: RESIDENCIAL "ILHA DA MADEIRA"	FOLHA: 01/01
PROPRIETÁRIO: ALFREDO HORÁCIO PEREIRA CAMACHO	PROJETO: URB
LOCALIZAÇÃO: ESTRADA MUNICIPAL BIRIGUI/COROADOS - BIRIGUI	
ASSUNTO: URBANISTICO - PARCELAMENTO DO SOLO	

QUADRO DE ÁREAS

	ITEM	m2	%
1	TOTAL DOS LOTES (320)	66.805,39	31,64
2	ÁREAS PUBLICAS	81.079,02	18,85
2.1	SISTEMA VARIO	29.543,24	13,13
2.2	INSTITUCIONAL	4.337,16	3,26
2.3	ESPAÇOS LIVRES DE USO PUBLICO	30.622,46	23,08
2.3.1	AREA VERDE/APP	16.260,61	12,18
2.3.2	SISTEMA DE LAZER	14.562,04	10,90
3	AREA TOTAL LOTEADA	147.884,41	100,00
4	ÁREA REMANESCENTE	14.403,24	
5	TOTAL DA GLEBA	147.931,70	

ALFREDO HORACIO PEREIRA CAMACHO

LARISSA ANTONIO BABETO
Engº Civil - CREA 506230589/SP
Responsável Técnico
ART. 28027220201377372

ESCALA: 1 : 1.000

DATA: OUTUBRO/2021

Nº DE UNIDADES
LOTES MISTO 319
LOTE MISTO PREFEITURA 1
TOTAL DE LOTES 320

SOMA
Saneamento e Meio Ambiente

APROVAÇÃO