



ESTADO DO AMAPÁ
PODER EXECUTIVO
PREFEITURA MUNICIPAL DE PORTO GRANDE

ESTADO DO AMAPÁ
PREFEITURA MUNICIPAL DO PORTO GRANDE
– Publicado no mural
da PMPG/CÂMARA.

Em: 24 / 11 / 2014


Dec. Nº 367 / 2013-GAB/PMPG

LEI Nº 417/2014

**ALTERA OS ANEXOS I DO ARTIGO
29 DA LEI Nº 406/2014, E DÁ OUTRAS
PROVIDÊNCIAS.**

**FAÇO SABER QUE A CÂMARA MUNICIPAL APROVOU E EU, O PREFEITO
DO MUNICÍPIO DE PORTO GRANDE, SANCIONO A SEGUINTE LEI:**


Art. 1º - Fica Alterado os Anexos I do Artigo 29 da Lei nº 406 de 02 de Junho de 2014, Anexo I – Perímetro Urbano e Zoneamento da Área Urbana do Município de Porto Grande.

Art. 2º – A presente Lei entra em vigor na data de sua publicação.

**PALÁCIO ELIAS DE FREITAS TRAJANO DE SOUZA, Sede do Poder
Executivo - Porto Grande-AP, em 24 de Novembro de 2014.**


Antonio de Sousa Pereira
Prefeito de Porto Grande/AP

(Rio Araguaia)

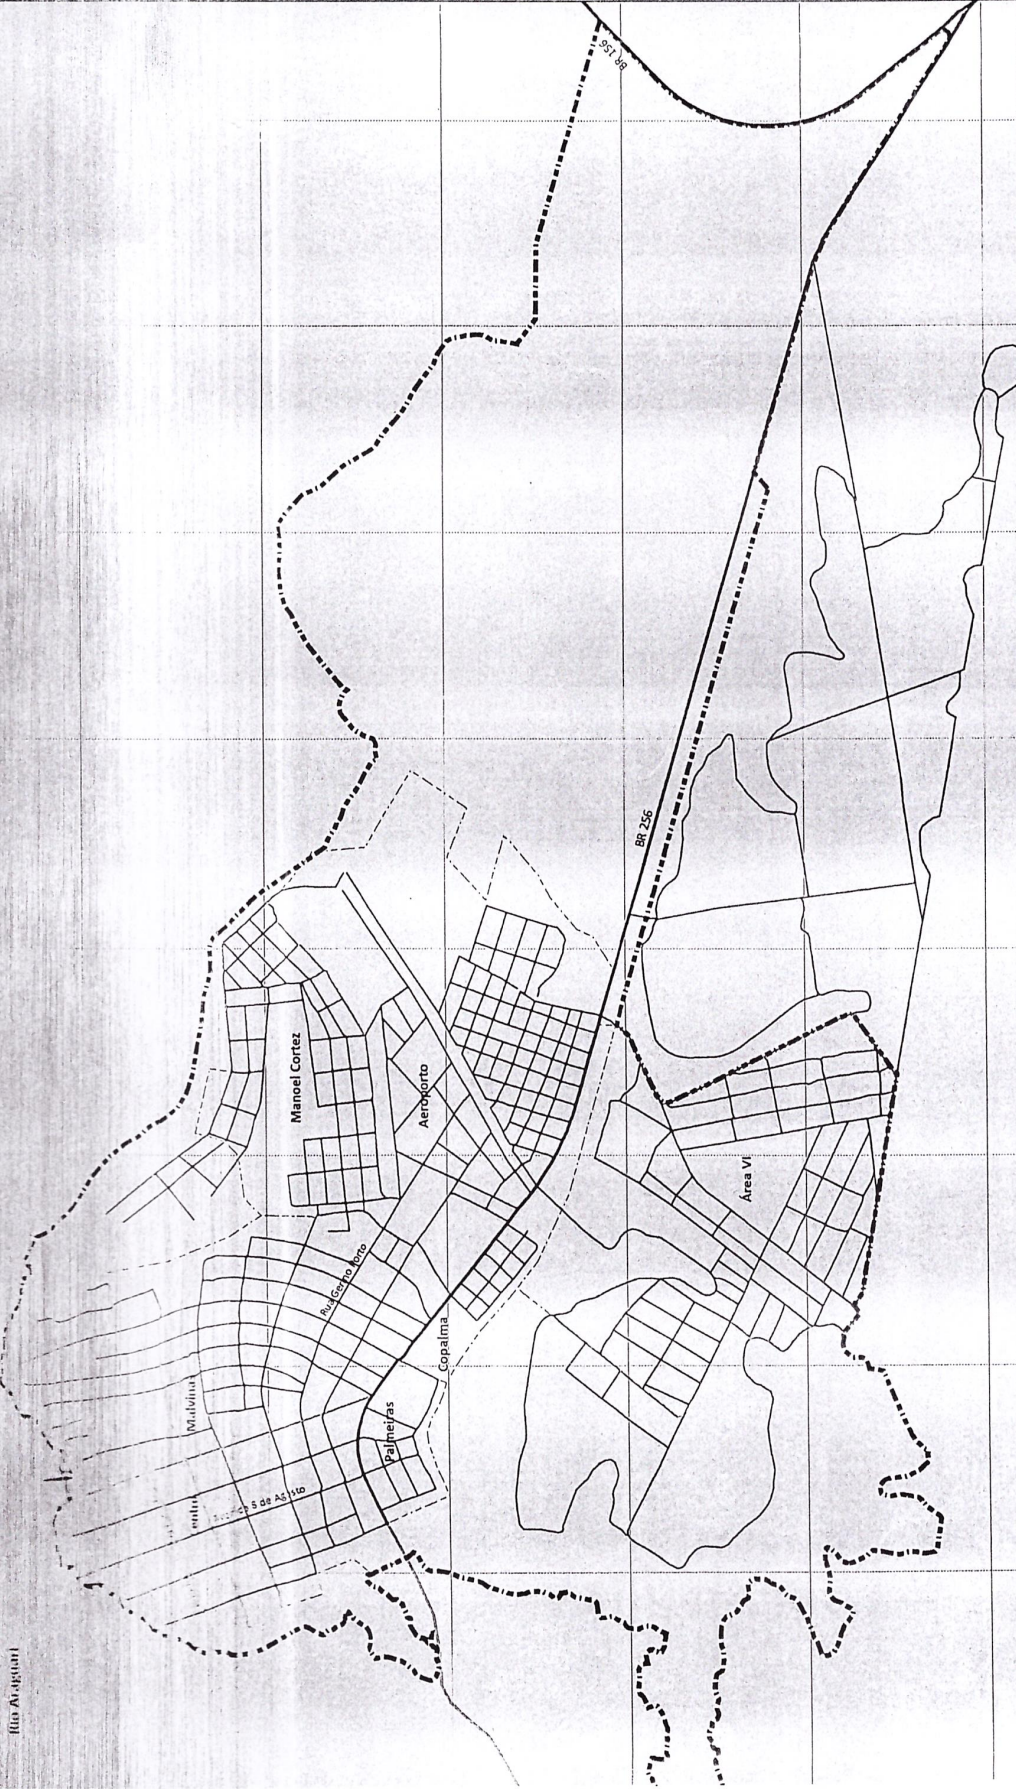

BASE CARTOGRÁFICA

- Arruamento
- Bairros
- Massa d'água
- Hidrografia
- Rodovia pavimentada
- Rodovia sem pavimentação


o Urbano
legretti Consultoria & Amapaz Projetos Sustentáveis, 2013.

rimetro Urbano


Prefeitura
Municipal de Porto Grande
Estado do Amapá

Mary Allegretti Consultoria
Amapaz Projetos Sustentáveis Ltda

FERREIRA GOMES ENERGIA S/A
FERREIRA GOMES
gestão de energia

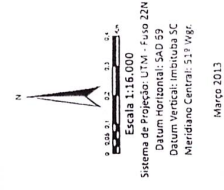

Março 2013

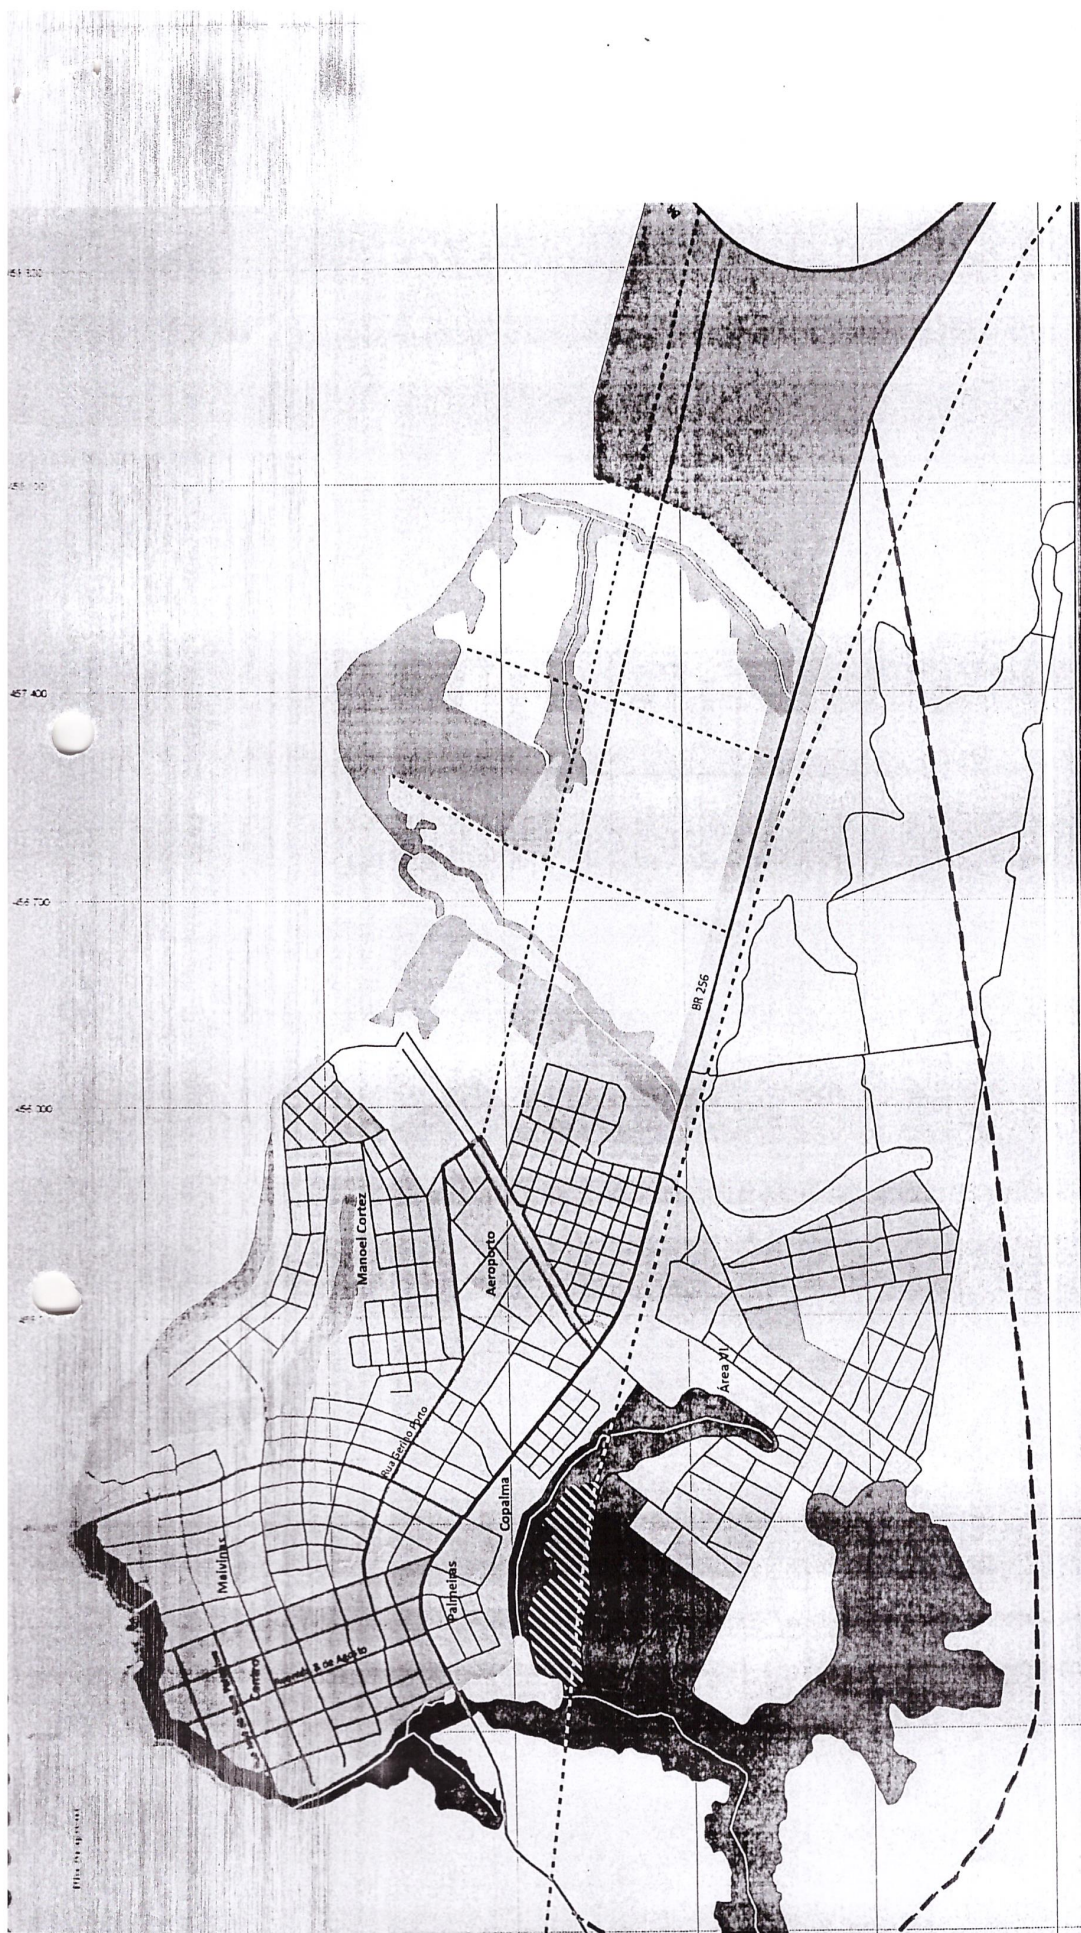

mento da Área Urbana
 Allegretti Consultoria & Amapá: Projetos Sustentáveis, 2013.

- Eixo de Comércio e Serviços - ECS
- Zona de Uso Recreacional e de Lazer - ZURL
- Zona Central - ZC
- Zona de Uso Misto - ZUM
- Zona Especial de Interesse Social - ZEIS
- Zona de Expansão Urbana - ZEU
- Zona de Serviços - ZS
- Zona Industrial - ZI
- Zona de Proteção Permanente - ZPP
- Zona do Parque Municipal - ZPM
- Área de Uso Institucional
- Área Prioritária para Esporte e Lazer
- Área de Equipamentos de Lazer e Turismo

BASE CARTOGRÁFICA

- Arruamento
- Estrada de ferro
- Massa d'água
- Hidrografia
- Rodovia pavimentada
- Rodovia sem pavimentação

Prefeitura
 Municipal de Porto Grande
 Estado do Amapá

Mary Allegretti Consultoria
 Amapá: Projetos Sustentáveis Ltda

FERREIRA GOMES ENERGIA S/A

Marco 2013

ANEXO I - ZONEAMENTO DA ÁREA URBANA

Mapa de Localização

Porto Grande
 Amapá
 Ferreira Gomes
 Macapá

Escala 1:16.000
 Sistema de Projeção: UTM - Fuso 22h
 Datum Horizontal: SAD 69
 Datum Vertical: Imbituba 5C
 Meridiano Central: 51° Wgr