



PROTOCOLO	EXPEDIENTE	DECISÃO PLENÁRIA
Nº: <u>563</u> /2021	DATA: <u>28</u> / <u>06</u> /2021	DATA: <u>05</u> / <u>07</u> /2021
Data: <u>22</u> / <u>06</u> /2021		(X) APROVADO () REPROVADO
Hora: <u>15</u> h <u>05</u> Min		Visto Secretário: <u>[Assinatura]</u>
Assinatura: <u>Mareli</u>		

PROJETO DE LEI Nº 363/2021

DISPÕE SOBRE A DENOMINAÇÃO DE RUA DO
BAIRRO BELA VISTA.

Câmara Municipal de Diamantino, Estado de Mato Grosso, no uso de suas atribuições legais. Faz saber que Ela aprovou e o Prefeito Municipal sanciona a seguinte Lei:

Art. 1º - Fica a Rua Projetada que tem início na margem esquerda da Rua Des. Joaquim P. F. Mendes, na coordenada latitude 14°24'17.49"S / longitude 56°25'52.53"e o seu término na Rua Marcos Roberto Manrique na coordenada latitude 14°24'13.90"S / longitude 56°25'54.16"O, ao lado da ACID e passa a ser denominada de Rua Aída Alves Falcão da Silva, localizada no Bela Vista.

Art. 2º - Esta Lei entra em vigor na data de sua publicação, revogadas as disposições em contrário.

Plenário Ver. Juvenal B. Soares, 22 de junho de 2021.

Ver. Edson da Silva - PSD



JUSTIFICATIVA

Nobres Pares, o Projeto de Lei que ora apresento para vossa apreciação, tem o fulcro de dar denominação a rua que passa ao lado da ACID, iniciando-se na margem esquerda da Rua Des. Joaquim P. F. Mendes e o seu término na Rua Marcos Roberto Manrique.

A rua supra mencionada passará a ter a denominação de “Aída Alves Falcão da Silva”.

Dona Aída, como esposa do então Prefeito Benedito Moreira da Silva, dona Aída exerceu o cargo de Presidente da Legião Brasileira de Assistência em Diamantino. Ao lado do marido Ditinho Moreira, desempenhou o importante papel na área social e educacional, promovendo apoio aqueles mais necessidades, referente a assistência médico hospitalar, social e incentivo a educação dos cursos médios e superiores na capital do estado, apoiando aos jovens estudantes diamantinense que mostrava interesse em seus próprios crescimento, como resultado deste trabalho, que muito a orgulhou formou: médico, engenheiro, juiz, defensor público do estado, professor e militar.

Dona Aída acompanhou a vida política do filho o Eng.º Wilson Falcão Moreira da Silva, conhecido como “Wilson Falcão” como Prefeito Municipal de Diamantino/MT. Com muito esforço e dedicação, o casal conseguiu também dar uma boa educação aos filhos e netos.

Certo de poder contar com vossa compreensão, peço a Vossas Excelências que analisem o presente Projeto de Lei e votem favoravelmente a sua aprovação.

Plenário Ver. Juvenal B. Soares, 22 de junho de 2021

Ver. Edson da Silva – PSD

CURRICULUM VITAE



CURRICULUM VITAE

Aída Alves Falcão da Silva, nascida no dia 05.07.1920, na cidade de Diamantino/MT, filha do Senhor Ângelo Marinho Falcão e de dona Acelina Alves Falcão. Foi casada com o Senhor Benedito Moreira da Silva, Ex-Prefeito de Diamantino, dessa união Tiveram **7 filhos**: Leda Falcão Moreira da Silva, Leila Falcão Moreira da Silva, Lênis Terezinha Falcão Moreira da Silva, Wilson Falcão Moreira da Silva, Leize Falcão Moreira da Silva, Leize Falcão Moreira da Silva, Wilton Falcão Moreira da Silva e Jordelina Bulhões de Almeida. **Netos**: Rosemar Falcão da Silva Ferreira, Fernando Jorge Falcão da Silva Ferreira, Juliany Falcão da Silva Ferreira, Claudia Christiane Moreira Gallio, Jorge Luiz Moreira Boneso, Ariany de Oliveira Falcão e Silva, Deise de Almeida Pimenta, Benedito de Almeida, Antonio Carlos de Almeida, Regina Lúcia de Almeida. **Bisnetos**: Nayanny Paiva Falcão Ferreira Marques, Thiago Paiva Falcão Ferreira, Fernando Jorge Falcão Ferreira Júnior, Gabriela Gomes da Cruz Ferreira, Alissa Falcão Sampaio, Pedro Lucas Falcão Ferreira Ormond, Eloisa Ribeiro Boneso, Christina Almeida Pimentel, Patrício de Almeida.

Como esposa do então Prefeito Benedito Moreira da Silva, dona Aída exerceu o cargo de Presidente da Legião Brasileira de Assistência, em Diamantino. Ao lado do marido Ditinho Moreira, desempenhou o importante papel na área social e educacional, promovendo apoio aos mais necessitados, referente a assistência social médico hospitalar e incentivo a educação aos cursos médios e superiores na capital do estado, apoiando aos jovens estudantes diamantinense que mostravam interesse em seus próprios crescimentos e como resultado deste trabalho, que muito a orgulhava formaram: médico, engenheiro, juiz, defensor público do estado, professor e militar.

Com muito esforço e dedicação, o casal conseguiu também dar uma boa educação aos filhos e netos.

Dona Aída acompanhou a vida política do filho Eng.º Wilson Falcão Moreira da Silva, conhecido como “Wilson Falcão” Prefeito Municipal de Diamantino/MT.

Após o falecimento de seu esposo, Dona Aída se dedicou exclusivamente à família até o fim, vindo a falecer no dia 20.06.2020 com 99 anos de idade, deixando grandes amigos na região e muitos parentes nos Municípios de Diamantino, Nortelândia, Arenápolis, Nobres, Rosário Oeste e Cuiabá.



LATITUDE - 14°24'13.90"S
LONGITUDE - 56°25'54.16"O

5.
"Q

DESMEMBRAMENTO
BENEDITO MOREIRA DA SILVA

DESMEMBRAMENTO
AIDA ALVES FALCÃO DA SILVA
RUA MARCOS RO

RAMEN
ALCÃO DA SILVA

RUA MARCOS ROBERTO MARIQUE

28,62
10 12 310,32m²

LOTE 14

MUNICIPIO DE DIAMANTINO
MATRICULA N° 9.059

BAIRRO BELA VISTA

CAMARA MUNICIPAL DE DIAMANTINO

Procuradoria Geral de Justiça
Estado de Mato Grosso
Mat. n° 43496

LOTE 12

RUA DESEMBARGADOR JOAQUIM PEREIRA FERREIRA MENDES

LATITUDE - 14°24'17,49"S
LONGITUDE - 56°25'52,53"O

BAIRRO JARDIM ELDORADO

ASSUNTO:

PLANTA DA RUA "AIDA ALVES FALCÃO DA SILVA"

FOLHA:

01

PROPRIEDADE: MUNICIPAL

PROPRIETÁRIO: MUNICIPIO DE DIAMANTINO

MATRÍCULA: 42630

LOCALIZAÇÃO: Entre as Rua Desembargador Joaquim Pereira Ferreira Mendes e Rua Marcos Roberto Mamrique

COMARCA:
(06.341-2) Diamantino - MT

BAIRRO: Bela Vista

ÁREA (m²):
1.302,84

PERIMETRO (ML):
118,45

MUNICÍPIO: Diamantino-MT

ESCALA: 1/200

DATA: 06/2021


UF: Mato Grosso

Responsável Técnico:

Proprietário (s):

Rubén Tadeu da Silva
Chefe Setor Imobiliário
Coord. de Regularização Fundiária Urbana
Téc. Agrimensor - Edificações
CET-RN 120.170.891-5

Municipio de Diamantino

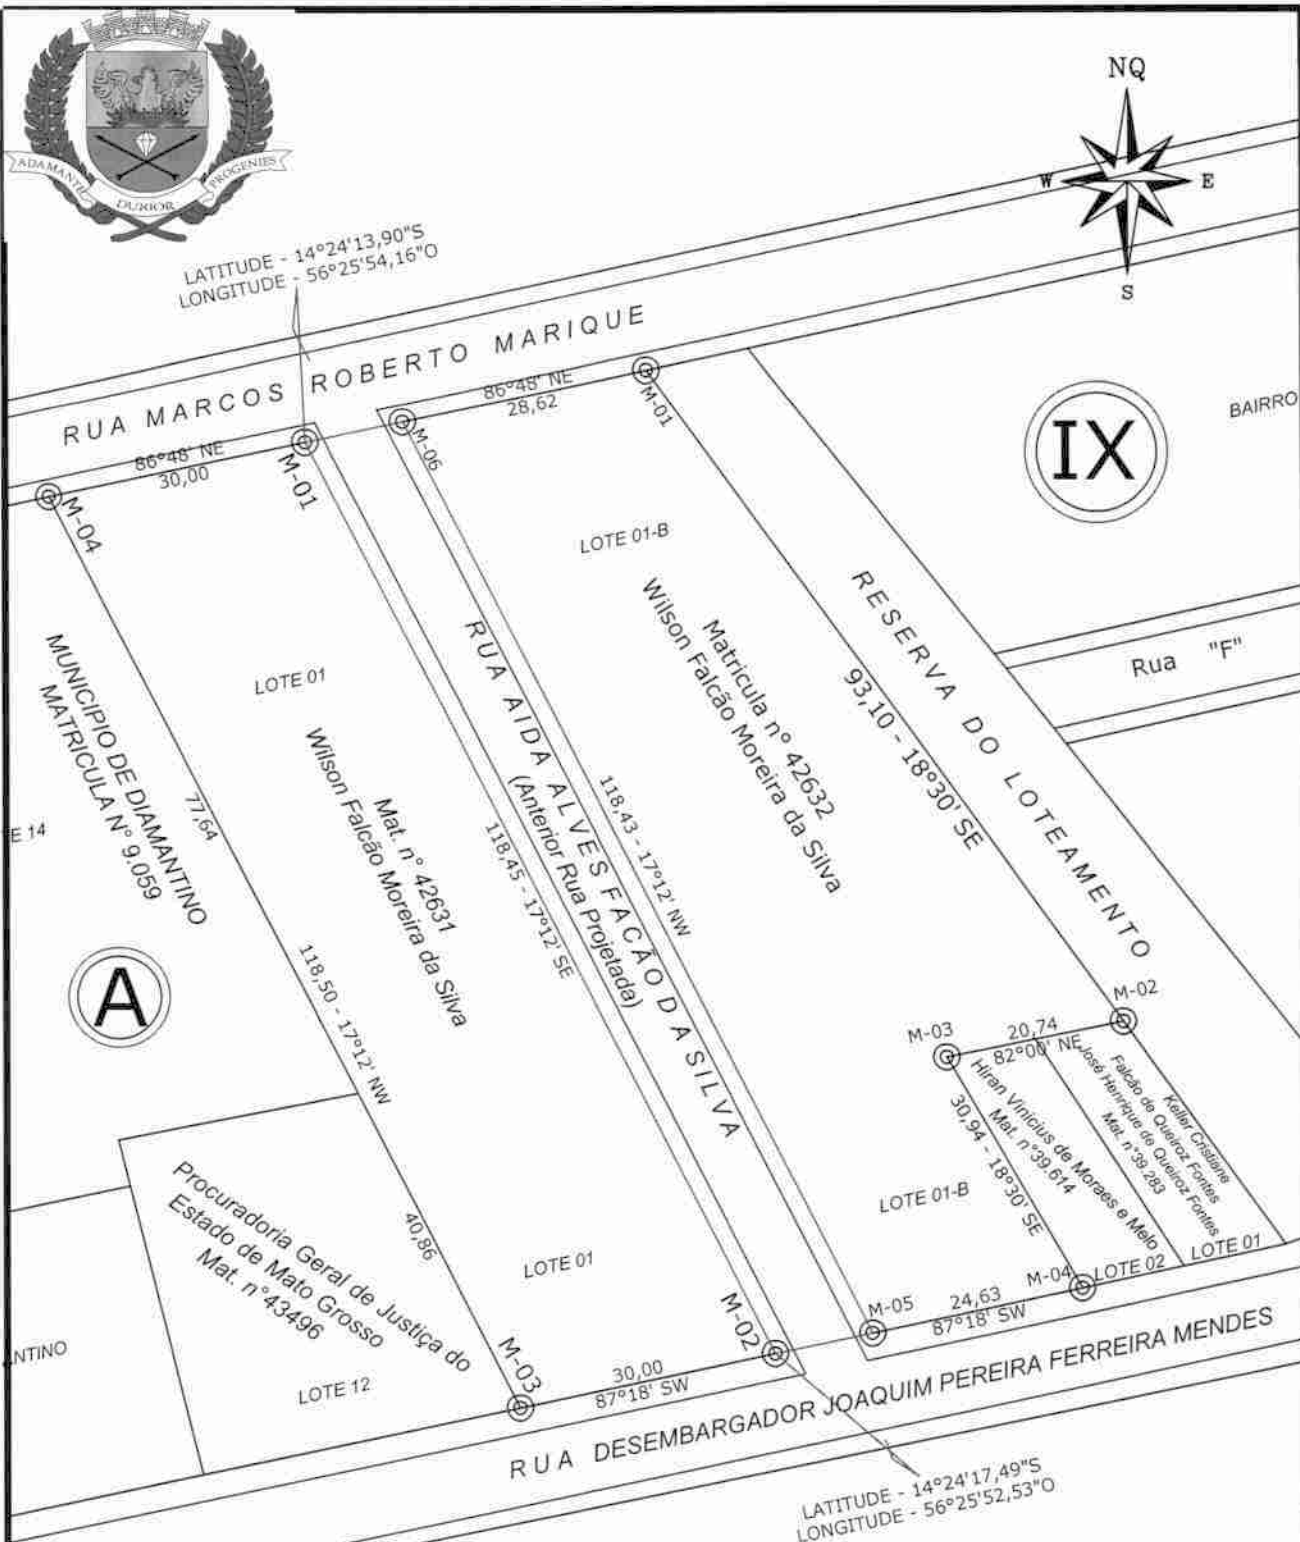

ASSUNTO:

PLANTA DA RUA "AIDA ALVES FALCÃO DA SILVA"

FOLHA:

01

PROPRIEDADE: MUNICIPAL

PROPRIETÁRIO: MUNICIPIO DE DIAMANTINO

MATRÍCULA: 42630

LOCALIZAÇÃO: Entre as Rua Desembargador Joaquim Pereira Ferreira Mendes e Rua Marcos Roberto Mamrique

COMARCA: (06.341-2) Diamantino - MT

BAIRRO: Bela Vista

ÁREA (m²): 1.302,84 PERÍMETRO (ML): 118,45

MUNICÍPIO: Diamantino-MT

ESCALA: 1/200 DATA: 06/2021

UF: Mato Grosso

Responsável Técnico:

Proprietário (s):

Rubén Tadeu da Silva
 Chefe Setor Imobiliário
 Coord. de Regularização Fundiária Urbana
 Tec. Agrimensor - Edificações
 CFT RN. 120.170.891-5

Município de Diamantino