PROJETO DE LEI Nº 2025.

Autoriza abertura de crédito adicional suplementar no valor de R$ 83.100,00 que terá classificação orçamentária no exercício de 2025, para incrementar dotações do Setor de Vias Públicas.

Art. 1º - Fica o Chefe do Poder Executivo Municipal autorizado a proceder à abertura de um crédito adicional suplementar, no Setor de Contabilidade Municipal, no valor de R$ 83.100,00 (oitenta e três mil e cem reais) destinados a incrementar a seguinte dotação do orçamento vigente:

020701 SETOR DE VIAS PÚBLICAS
15.451.0150.1157.0000 – IMPLANTAÇÃO DE INFRAESTRUTURA URBANA-ROYALTIES
212 4.4.90.51.00 – OBRAS E INSTALAÇÕES.....R$ 83.100,00
0.05.00 110.000 - GERAL

TOTAL.....**R$ 83.100,00**

Art. 2º - O crédito aberto na forma do artigo 1º da presente Lei, será coberto com recurso financeiro proveniente de Superávit Financeiro ocorrido no exercício anterior, conforme demonstrativo constante do Balanço Patrimonial expedido pelo Setor Contábil da Prefeitura Municipal.

Art. 3º - Esta Lei entra em vigor na data de sua publicação, revogadas as disposições em contrário.

Meridiano, 25 de setembro de 2025.

FABIO PASCHOALINOTO:26009906822
Assinado de forma digital por FABIO PASCHOALINOTO:26009906822
Dados: 2025.09.25 10:33:22 -03'00'

FABIO PASCHOALINOTO
PREFEITO MUNICIPAL

Meridiano, 25 de setembro de 2025.

ASSUNTO: Justificação sobre o Projeto de Lei nº 2025.
Senhor Presidente,
Senhores Vereadores.

Apresentando os nossos cordiais cumprimentos, estamos enviando a essa colenda Câmara Municipal, para ser apreciado e deliberado pelos nobres Vereadores, o Projeto de Lei dispondo sobre a abertura de um crédito adicional suplementar no orçamento vigente, para produzir recursos financeiros na dotação do Setor de Vias Públicas, no valor de R$ 83.100,00 (oitenta e três mil e cem reais).

O crédito mencionado será destinado à suplementação da ficha orçamentária nº 212, vinculada à categoria econômica Obras e Instalações. Os recursos serão utilizados para a Reforma do Piso da Praça Raul Sóssio Terra, localizada na entre as Ruas 7 de Setembro e Luiza Feltrin Guilhen. Serão executados serviços para a substituição do piso em mosaico português e a instalação de piso em bloco intertravado.

A reforma visa garantir a segurança na circulação de pessoas e a trafegabilidade de veículos que adentram a referida Praça para ter acesso aos serviços públicos nela instalados, como acesso ao Centro de Fisioterapia, Centro Odontológico, Câmara Municipal e Posto dos Correios.

Com a Reforma do piso, também será garantida a acessibilidade para pessoas com mobilidade reduzida, cadeirantes, idosos e carinhos de bebê.

Para dar suporte ao valor do crédito adicional suplementar na forma prevista no presente Projeto de Lei, estamos utilizando a modalidade de recursos financeiros provenientes de superávit financeiro, ocorrido no exercício de 2024, conforme demonstrativos contábeis apresentados pelo Setor Contábil da Prefeitura Municipal.

Certos de que o presente projeto de lei receberá a devida aprovação, pelo que, antecipadamente agradecemos, aproveitamos do ensejo para consignar a Vossa Excelência e aos demais dignos pares dessa Edilidade, os nossos melhores sentimentos de alta estima e distinta consideração.

FABIO PASCHOALINOTO:26009906822
Assinado de forma digital por FABIO PASCHOALINOTO:26009906822
Dados: 2025.09.25 10:33:40 -03'00'

FABIO PASCHOALINOTO
PREFEITO MUNICIPAL

EXMO SENHOR
JUNIO AFONSO DIAS
DD. PRESIDENTE, E,
EXMOS SENHORES VEREADORES À CÂMARA MUNICIPAL
MERIDIANO – SP.

MUNICÍPIO DE MERIDIANO

ANEXO 14 - BALANÇO PATRIMONIAL

Dezembro(31/12/2024)

ISOLADO:1 - MUNICIPIO DE MERIDIANO

A) QUADRO PRINCIPAL

ATIVO

ESPECIFICAÇÃO	Nota	Exercício Atual	Exercício Anterior
ATIVO CIRCULANTE		**8.454.342,74**	**9.768.828,54**
CAIXA E EQUIVALENTES DE CAIXA		**7.611.800,89**	**8.968.046,08**
CAIXA E EQUIVALENTES DE CAIXA EM MOEDA NACIONAL		**7.611.800,89**	**8.968.046,08**
CAIXA (F)	F	48,83	323,55
CONTA ÚNICA (F)	F	4.196.931,68	4.750.950,66
BANCOS CONTA MOVIMENTO - DEMAIS CONTAS (F)	F	3.414.820,38	4.216.771,87
DEMAIS CRÉDITOS E VALORES A CURTO PRAZO		**668.645,45**	**665.482,23**
DEPÓSITOS RESTITUÍVEIS E VALORES VINCULADOS - A RECEBER		**668.645,45**	**665.482,23**
CONTA ESPECIAL - PRECATÓRIOS	F	668.645,45	665.482,23
ESTOQUES		**173.896,40**	**135.300,23**
ALMOXARIFADO		**173.896,40**	**135.300,23**
MEDICAMENTOS E MATERIAIS HOSPITALARES (P)	P	173.896,40	135.300,23
ATIVO NÃO-CIRCULANTE		**91.375.420,11**	**38.372.006,09**
ATIVO REALIZÁVEL A LONGO PRAZO		**1.816.225,26**	**1.915.004,64**
CRÉDITOS A LONGO PRAZO		**1.792.147,04**	**1.890.926,42**
DÍVIDA ATIVA TRIBUTÁRIA	P	1.792.147,04	1.890.926,42
INVESTIMENTOS E APLICAÇÕES TEMPORÁRIAS A LONGO PRAZO		**24.078,22**	**24.078,22**
TÍTULOS E VALORES MOBILIÁRIOS	P	24.078,22	24.078,22
IMOBILIZADO		**89.559.194,85**	**36.457.001,45**
BENS MÓVEIS		**14.798.790,68**	**13.482.224,29**
MÓVEIS E UTENSÍLIOS	P	1.051.467,79	1.038.702,81
BENS DE INFORMÁTICA	P	323.121,54	911.869,10
VEÍCULOS	P	11.548.433,67	9.620.593,38
MATERIAIS CULTURAIS, EDUCACIONAIS E DE COMUNICAÇÃO	P	130.826,99	79.170,86
MÁQUINAS, APARELHOS, EQUIPAMENTOS E FERRAMENTAS	P	1.744.940,69	1.690.829,66
DEMAIS BENS MÓVEIS	P	0,00	141.058,48
BENS IMÓVEIS		**75.406.051,09**	**22.981.950,02**
INSTALAÇÕES (P)	P	707.969,32	3.015.486,71
BENS DE USO COMUM DO POVO	P	2.292.617,61	0,00
BENS IMÓVEIS EM ANDAMENTO	P	108.224,07	9.120.486,33
BENS DOMINICAIS	P	2.390.000,00	0,00
BENS DE USO ESPECIAL	P	69.907.240,09	10.845.976,98
(-) DEPRECIAÇÃO, EXAUSTÃO E AMORTIZAÇÃO ACUMULADAS		**-645.646,92**	**-7.172,86**
(-) DEPRECIAÇÃO ACUMULADA - BENS IMÓVEIS	P	-189.081,01	0,00
(-) DEPRECIAÇÃO ACUMULADA - BENS MÓVEIS	P	-456.565,91	-7.172,86
TOTAL		**99.829.762,85**	**48.140.834,63**

PASSIVO

ESPECIFICAÇÃO	Nota	Exercício Atual	Exercício Anterior
PASSIVO CIRCULANTE		**3.901.545,94**	**4.313.213,28**
OBRIGAÇÕES TRABALHISTAS, PREVIDENCIÁRIAS E ASSISTENCIAIS A PAGAR A CURTO PRAZO		**3.443.875,30**	**3.698.766,75**
PESSOAL A PAGAR		**1.952.717,67**	**1.898.649,50**
PESSOAL A PAGAR	F	1.284.072,22	1.233.167,27
PRECATÓRIOS DE PESSOAL - REGIME ESPECIAL	F	668.645,45	665.482,23
BENEFÍCIOS ASSISTENCIAIS A PAGAR		**1.551,00**	**1.016,94**
BENEFÍCIOS ASSISTENCIAIS A PAGAR (F)	F	1.551,00	1.016,94
ENCARGOS SOCIAIS A PAGAR		**294.161,98**	**527.518,97**
CONTRIBUIÇÃO A REGIME PRÓPRIO DE PREVIDÊNCIA (RPPS)	F	263.489,99	462.491,96
CONTRIBUIÇÕES AO RGPS A PAGAR	F	20.436,45	47.490,16
FGTS	F	0,00	3.676,48
FGTS	F	282,92	282,92
OUTROS ENCARGOS SOCIAIS	F	9.952,62	13.577,45
PESSOAL A PAGAR		**1.195.444,65**	**1.271.581,34**
PRECATÓRIOS DE PESSOAL - REGIME ESPECIAL	P	1.195.444,65	1.271.581,34
FORNECEDORES E CONTAS A PAGAR A CURTO PRAZO		**400.312,74**	**506.434,86**
FORNECEDORES E CONTAS A PAGAR NACIONAIS A CURTO PRAZO		**400.312,74**	**506.434,86**
FORNECEDORES NACIONAIS	F	384.018,76	491.079,53
PRECATÓRIOS DE CONTAS A PAGAR - CREDORES NACIONAIS - REGIME ESPECIAL	P	16.293,98	15.355,33
ADIANTAMENTO DE CLIENTES E DEMAIS OBRIGAÇÕES A CURTO PRAZO		**57.357,90**	**108.011,67**
VALORES RESTITUÍVEIS		**41.913,22**	**35.328,94**
CONSIGNAÇÕES	F	22.258,75	22.014,99
CONSIGNAÇÕES (F)	F	18.936,77	12.596,25
DEPÓSITOS NÃO JUDICIAIS	F	717,70	717,70
OUTRAS OBRIGAÇÕES A CURTO PRAZO		**15.444,68**	**72.682,73**
INDENIZAÇÕES E RESTITUIÇÕES	F	4.633,06	68.797,13
CONSÓRCIOS A PAGAR (P)	P	10.811,62	3.885,60
PASSIVO NÃO-CIRCULANTE		**618.295,96**	**61.275,66**
OBRIGAÇÕES TRABALHISTAS, PREVIDENCIÁRIAS E ASSISTENCIAIS A PAGAR A LONGO PRAZO		**618.295,96**	**61.275,66**
ENCARGOS SOCIAIS A PAGAR		**618.295,96**	**61.275,66**
CONTRIBUIÇÃO A REGIME PRÓPRIO DE PREVIDÊNCIA - RPPS (P)	P	0,00	5.866,48
CONTRIBUIÇÕES AO RGPS A PAGAR	P	51.233,64	55.409,18
CONTRIBUIÇÃO PREVIDENCIÁRIA - RPPS - DÉBITOS PARCELADOS	P	567.062,32	0,00

MUNICÍPIO DE MERIDIANO

ANEXO 14 - BALANÇO PATRIMONIAL

Exercício de 2024 — Dezembro(31/12/2024) —

ISOLADO:1 - MUNICIPIO DE MERIDIANO

A) QUADRO PRINCIPAL

ATIVO			
ESPECIFICAÇÃO	Nota	Exercício Atual	Exercício Anterior

PASSIVO			
ESPECIFICAÇÃO	Nota	Exercício Atual	Exercício Anterior
TOTAL PASSIVO		**4.519.841,90**	**4.374.488,94**
PATRIMÔNIO LÍQUIDO			
ESPECIFICAÇÃO	Nota	Exercício Atual	Exercício Anterior
PATRIMÔNIO LÍQUIDO		**95.309.920,95**	**43.766.345,69**
PATRIMÔNIO SOCIAL E CAPITAL SOCIAL		**7.067.313,69**	**7.067.313,69**
PATRIMÔNIO SOCIAL		**7.067.313,69**	**7.067.313,69**
PATRIMÔNIO SOCIAL - CONSOLIDAÇÃO		7.067.313,69	7.067.313,69
RESULTADOS ACUMULADOS		**88.242.607,26**	**36.699.032,00**
SUPERÁVITS OU DÉFICITS ACUMULADOS		**88.242.607,26**	**36.699.032,00**
SUPERÁVITS OU DÉFICITS DO EXERCÍCIO		-7.997.111,18	3.542.399,17
SUPERÁVITS OU DÉFICITS DE EXERCÍCIOS ANTERIORES		36.699.032,00	33.156.494,21
AJUSTES DE EXERCÍCIOS ANTERIORES		59.540.686,44	0,00
AJUSTES DE EXERCÍCIOS ANTERIORES		0,00	138,62
TOTAL PATRIMÔNIO LÍQUIDO		**95.309.920,95**	**43.766.345,69**
TOTAL		**99.829.762,85**	**48.140.834,63**

FABIO PASCHOALINOTO
PREFEITO MUNICIPAL
260.099.068-22

LIGIANE BINHARDI
CONTADORA
295.644.368-26

LAIANE PAVAN
DIRETORA DE FINANÇAS
426.415.328-08

MUNICÍPIO DE MERIDIANO

BALANÇO PATRIMONIAL

Dezembro(31/12/2024)

B) QUADRO DOS ATIVOS E PASSIVOS FINANCEIROS E PERMANENTES

ESPECIFICAÇÃO	Nota	Exercício Atual	Exercício Anterior	ESPECIFICAÇÃO	Nota	Exercício Atual	Exercício Anterior
ATIVO FINANCEIRO		8.280.446,34	9.633.528,31	PASSIVO FINANCEIRO (2.678.995,69)+RP não Proc.(1.256.011,15)		3.935.006,84	5.334.099,52
ATIVO PERMANENTE		91.549.316,51	38.507.306,32	PASSIVO PERMANENTE		1.840.846,21	1.352.097,93
				SALDO PATRIMONIAL		94.053.909,80	41.454.637,18

FABIO PASCHOALOTTO
PREFEITO MUNICIPAL
260.099.068-22

LIGIANE BINHARDI
CONTADORA
295.644.368-26

LAIANE PAVAN
DIRETORA DE FINANÇAS
426.415.328-08

Ativo Financeiro R$ 8.280.446,34
Passivo Financeiro R$ 3.935.006,84
Resultado Superavit R$ 4.345.439,50

MUNICÍPIO DE MERIDIANO

ANEXO 14 - BALANÇO PATRIMONIAL

Dezembro(31/12/2024)

C) QUADRO DAS CONTAS DE COMPENSAÇÃO (CONTROLE)

ESPECIFICAÇÃO			
SALDOS DOS ATOS POTENCIAIS ATIVOS (811xxx e 8944201)	Nota	Exercício Atual	Exercício Anterior
ATOS POTENCIAIS ATIVO		**4.800.996,39**	**5.912.765,66**
GARANTIAS E CONTRAGARANTIAS RECEBIDAS		2.393.519,31	2.393.519,31
DIREITOS CONVENIADOS E OUTROS INSTRUMENTOS CONGÊNERES		2.362.142,41	3.473.911,68
DIREITOS CONTRATUAIS		45.334,67	45.334,67
TOTAL		**4.800.996,39**	**5.912.765,66**

ESPECIFICAÇÃO			
SALDOS DOS ATOS POTENCIAIS PASSIVOS (Contas do Grupo 812xx)	Nota	Exercício Atual	Exercício Anterior
ATOS POTENCIAIS PASSIVO		**23.527.607,24**	**22.937.017,71**
OBRIGAÇÕES CONVENIADAS E OUTROS INSTRUMENTOS CONGÊNERES		503.255,61	434.027,52
OBRIGAÇÕES CONTRATUAIS		23.024.351,63	22.502.990,19
TOTAL		**23.527.607,24**	**22.937.017,71**

FABIO PASCHOALINOTTO
PREFEITO MUNICIPAL
260.099.068-22

LIGIANE BINHARDI
CONTADORA
295.644.368-26

LAIANE PAVAN
DIRETORA DE FINANÇAS
426.415.328-08

PREFEITURA DO MUNICÍPIO DE MERIDIANO

OBJETO: REFORMA DO PISO DA PRAÇA DA PAÇO

PLANILHA ORÇAMENTÁRIA

CPOS - BOLETIM 198 - DESONERADO
SINAPI DESONERADO - AGOSTO/25

						BDI adotado pela Prefeitura	**20,00%**	**18/09/2025**
FONTE	**CÓDIGO**		**DESCRIÇÃO**	**UNID.**	**QUANT.**	**VALOR UNIT S/ BDI**	**TOTAL UNIT C/ BDI**	**TOTAL**
		1.0	**SERVIÇOS PRELIMINARES**					**R$ 11.234,72**
CDHU	02.08.050	1.1	Placa em lona com impressão digital e estrutura em madeira	m²	6,00	R$ 209,61	R$ 251,53	R$ 1.509,19
CDHU	02.09.030	1.2	Limpeza manual do terreno, inclusive troncos até 5 cm de diâmetro, com caminhão à disposição dentro da obra, até o raio de 1 km	m²	142,35	R$ 7,96	R$ 9,55	R$ 1.359,73
CDHU	34.13.021	1.3	Corte, recorte e remoção de árvore inclusive as raízes – diâmetro (DAP)>15cm<30cm	unid	5,00	R$ 782,20	R$ 938,64	R$ 4.693,20
CDHU	05.07.040	1.4	Remoção de entulho separado de obra com caçamba metálica - terra, alvenaria, concreto, argamassa, madeira, papel, plástico ou metal	m³	27,80	R$ 110,09	R$ 132,11	R$ 3.672,60
		2.0	**PISO – PRAÇA**					**R$ 299.600,62**
		2.1	**SERVIÇOS PRELIMINARES**					**R$ 31.258,49**
CDHU	03.06.060	2.1.1	Desmonte (levantamento) mecanizado de pavimento em paralelepípedo ou lajota de concreto, inclusive acomodação do material	m²	1.154,68	R$ 11,77	R$ 14,12	R$ 16.308,70
CDHU	04.04.020	2.1.2	Retirada de revestimento em pedra, granito ou mármore, em piso	m²	20,54	R$ 26,57	R$ 31,88	R$ 654,90
CDHU	03.01.250	2.1.3	Demolição mecanizada de pavimento ou piso em concreto, inclusive fragmentação e acomodação do material	m²	220,47	R$ 30,96	R$ 37,15	R$ 8.190,90
CDHU	07.01.020	2.1.4	Escavação e carga mecanizada em solo de 1ª categoria, em campo aberto	m³	303,50	R$ 16,76	R$ 20,11	R$ 6.103,99
		2.2	**BLOCO INTERTRAVADO**					**R$ 248.725,33**
CDHU	54.01.010	2.2.1	Regularização e compactação mecanizada de superfície, sem controle do proctor normal	m²	1.270,54	R$ 3,62	R$ 4,34	R$ 5.519,23
SINAPI	94279	2.2.2	Assentamento de guia (meio-fio) em trecho reto, confeccionada em concreto pré-fabricado, dimensões 39x6,5x6,5x19 cm (comprimento x base inferior x base superior x altura), para delimitação de jardins, praças ou passeios	m	93,20	R$ 45,29	R$ 54,35	R$ 5.065,23
SINAPI	100322	2.2.3	Lastro com material granular (pedra britada n.3), aplicado em pisos ou lajes sobre solo, espessura de *10 cm*. af_01/2024	m³	127,05	R$ 157,49	R$ 188,99	R$ 24.010,93
SINAPI	100324	2.2.4	Lastro com material granular (pedra britada n.1 e pedra britada n.2), aplicado em pisos ou lajes sobre solo, espessura de *10 cm*. af_01/2024	m³	127,05	R$ 162,86	R$ 195,43	R$ 24.829,64
CDHU	54.01.010	2.2.5	Regularização e compactação mecanizada de superfície, sem controle do proctor normal	m²	1.270,54	R$ 3,62	R$ 4,34	R$ 5.519,23
CDHU	54.04.350	2.2.6	Pavimentação em lajota de concreto 35 MPa, espessura 8 cm, tipos: raquete, retangular, sextavado e 16 faces, com rejunte em areia	m²	1.270,54	R$ 120,54	R$ 144,65	R$ 183.781,07
		2.3	**PISO EM PEDRA MIRACEMA**					**R$ 16.902,26**
CDHU	54.01.010	2.3.1	Regularização e compactação mecanizada de superfície, sem controle do proctor normal	m²	64,29	R$ 3,62	R$ 4,34	R$ 279,28
CDHU	11.18.040	2.3.2	Lastro de pedra britada	m³	3,06	R$ 211,54	R$ 253,85	R$ 776,77
CDHU	10.02.020	2.3.3	Armadura em tela soldada de aço	kg	141,44	R$ 10,29	R$ 12,35	R$ 1.746,50
CDHU	17.05.070	2.3.4	Piso com requadro em concreto simples com controle de fck= 20 Mpa	m³	5,14	R$ 991,39	R$ 1.189,67	R$ 6.114,89
CDHU	19.03.090	2.3.5	Revestimento em pedra Miracema	m²	64,29	R$ 103,50	R$ 124,20	R$ 7.984,82
		2.4	**PINTURA ESTACIONAMENTO**					**R$ 2.714,54**
CDHU	30.06.110	2.4.1	Sinalização com pictograma para vaga de estacionamento, com faixas demarcatórias	unid	1,00	R$ 508,32	R$ 609,98	R$ 609,98
CDHU	33.09.020	2.4.2	Borracha clorada para faixas demarcatórias	m	50,00	R$ 3,24	R$ 3,89	R$ 194,40
CDHU	54.20.050	2.4.3	Bate rodas / limitador de pneus em resina	unid	12,00	R$ 132,65	R$ 159,18	R$ 1.910,16
		3.0	**GUIA DOS CANTEIROS**					**R$ 26.817,52**
CDHU	03.01.020	3.1.1	Demolição manual de concreto simples	m³	5,75	R$ 224,84	R$ 269,81	R$ 1.551,40
CDHU	06.02.020	3.1.2	Escavação manual em solo de 1ª e 2ª categoria em vala ou cava até 1,5m	m³	8,29	R$ 61,32	R$ 73,58	R$ 610,01
CDHU	11.18.040	3.1.3	Lastro de pedra britada	m³	2,07	R$ 211,54	R$ 253,85	R$ 525,47
SINAPI	92265	3.1.4	Fabricação de fôrma para vigas, em chapa de madeira compensada resinada, e = 17 mm	m²	41,45	R$ 117,18	R$ 140,62	R$ 5.828,53
CDHU	11.01.130	3.1.5	Concreto usinado, fck = 25 Mpa	m³	15,63	R$ 508,73	R$ 610,48	R$ 9.541,74
CDHU	11.16.020	3.1.6	Lançamento, espalhamento e adensamento de concreto ou massa em lastro e/ou enchimento	m³	15,63	R$ 86,19	R$ 103,43	R$ 1.616,58
CDHU	33.10.041	3.1.7	Esmalte à base de água em massa, inclusive preparo	m²	165,78	R$ 35,91	R$ 43,09	R$ 7.143,79
		4.0	**INSTALAÇÕES ELÉTRICAS – ILUMINAÇÃO**					**R$ 41.600,49**
CDHU	04.17.040	4.1	Remoção de aparelho de iluminação ou projetor fixo em poste ou braço	unid	2,00	R$ 75,36	R$ 90,43	R$ 180,86
CDHU	40.11.010	4.2	Relé fotoelétrico 50/60 Hz, 110/220 V, 1200 VA, completo	unid	1,00	R$ 100,08	R$ 120,10	R$ 120,10
CDHU	41.10.490	4.3	Poste telecônico reto em aço SAE 1010/1020 galvanizado a fogo, altura de 7,00 m	unid	3,00	R$ 1.964,42	R$ 2.357,30	R$ 7.071,91
CDHU	41.10.070	4.4	Cruzeta reforçada em ferro galvanizado para fixação de quatro luminárias	unid	3,00	R$ 805,37	R$ 966,44	R$ 2.899,33
CDHU	41.11.707	4.5	Luminária LED retangular para poste, fluxo luminoso de 36000 lm, eficiência mínima 180 lm/W - potência de 200 W	unid	20,00	R$ 1.073,09	R$ 1.287,71	R$ 25.754,16
CDHU	42.05.320	4.6	Caixa de inspeção do terra cilíndrica em PVC rígido, diâmetro de 300 mm - h= 400 mm	unid	3,00	R$ 42,94	R$ 51,53	R$ 154,58
CDHU	42.05.190	4.7	Haste de aterramento de 3/4´ x 3 m	unid	3,00	R$ 290,68	R$ 348,82	R$ 1.046,45
CDHU	06.02.020	4.8	Escavação manual em solo de 1ª e 2ª categoria em vala ou cava até 1,5m	m³	4,32	R$ 61,32	R$ 73,58	R$ 317,88
CDHU	38.13.016	4.9	Eletroduto corrugado em polietileno de alta densidade, DN= 40 mm, com acessórios	m	54,00	R$ 7,79	R$ 9,35	R$ 504,79
CDHU	39.02.040	4.10	Cabo de cobre de 10 mm², isolamento 750 V - isolação em PVC 70°C	m	162,00	R$ 14,01	R$ 16,81	R$ 2.723,54
CDHU	39.02.030	4.11	Cabo de cobre de 6 mm², isolamento 750 V - isolação em PVC 70°C	m	63,00	R$ 9,63	R$ 11,56	R$ 728,03
CDHU	06.11.040	4.12	Reaterro manual apiloado sem controle de compactação	m³	4,32	R$ 19,07	R$ 22,88	R$ 98,86
								R$ 379.253,35

MERIDIANO, 19 DE SETEMBRO DE 2025

FABIO PASCHOALINOTO:26009906822
Assinado de forma digital por FABIO PASCHOALINOTO:26009906822
Dados: 2025.09.23 14:34:55 -03'00'

FÁBIO PASCHOALINOTO
Prefeito do município de Meridiano

FERNANDO AUGUSTO SUZUKI:36843340814
Assinado de forma digital por FERNANDO AUGUSTO SUZUKI:36843340814
Dados: 2025.09.23 14:35:14 -03'00'

FERNANDO AUGUSTO SUZUKI
Engenheiro civil - CREA nº 5069706606

CECILIA AVANCO NISSIDA:32423249861
Assinado de forma digital por CECILIA AVANCO NISSIDA:32423249861
Dados: 2025.09.22 10:17:39 -03'00'

CECÍLIA AVANÇO NISSIDA
Engenheira Civil - CREA 5063407242

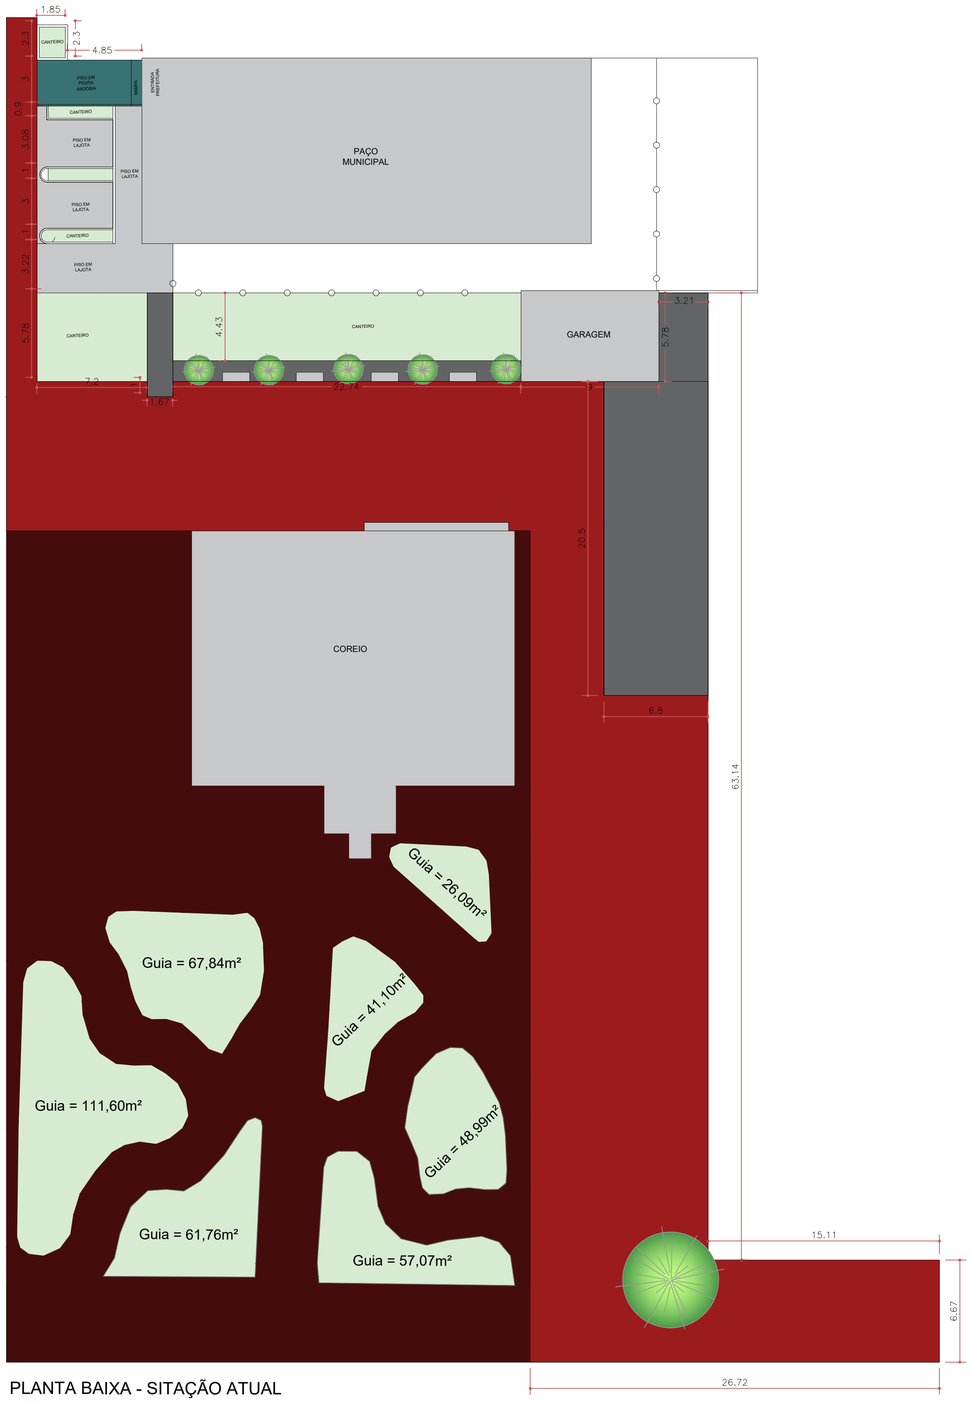

PLANTA BAIXA - SITAÇÃO ATUAL
1:200

LEGENDA

- PEDRA ARDÓSIA
  ÁREA:20,54m²
- LAJOTA
  ÁREA:75,47m²
- CONCRETO
  ÁREA: 199,93m²
- CANTEIRO
  ÁREA:142,31m²
- PEDRA PORTUGUESA DEMOLIR
  ÁREA:1.079,21m²

GUIA TOTAL: 414,45m²

AVANÇO NISSIDA ENGENHARIA E CONSULTORIA LTDA
CNPJ:43.105.248/0001-20
Rua Francisco José Vargas, nº 160, Centro, Tanabi - SP, CEP: 15.170-069
e-mail: avanconissidaengenharia@gmail.com - Telefone (17) 3272-1473

RESPONSÁVEL TÉCNICA
CECÍLIA AVANÇO NISSIDA
ENGENHEIRA CIVIL - CREA nº 5063407242

PROJETO COMPLETO

DATA: SETEMBRO DE 2025

FOLHA: FOLHA 01/03

TÍTULO: REFORMA DO PISO DA PRAÇA DO PAÇO MUNICIPAL

OBRA: REFORMA DO PISO DA PRAÇA DO PAÇO MUNICIPAL

LOCAL: RUA LUIZA FELTRIN GUILHEN, CENTRO, MERIDIANO - SP

PROPR.: PREFEITURA DO MUNICÍPIO DE MERIDIANO - SP
CNPJ: 45.116.092/0001-08

ESCALAS:	MATRÍCULA:	CONVÊNIO:
INDICADAS	Nº 00.000	Nº 0000000

LOCALIZAÇÃO SEM ESCALA



QUADRO DE ÁREAS

ÁREA DE REFORMA ..... 1.334,830 m²

DECLARO QUE A APROVAÇÃO DO PROJETO PELA PREFEITURA MUNICIPAL NÃO IMPLICA NO RECONHECIMENTO DO DIREITO DE PROPRIEDADE DO TERRENO.

FABIO PASCHOALINOTO:26009906822
Assinado de forma digital por FABIO PASCHOALINOTO:26009906822
Dados: 2025.09.23 16:17:53 -03'00'

PREFEITURA DO MUNICÍPIO DE MERIDIANO - SP
FÁBIO PASCHOALINOTO
PREFEITO DO MUNICÍPIO

FERNANDO AUGUSTO SUZUKI:36843340814
Assinado de forma digital por FERNANDO AUGUSTO SUZUKI:36843340814
Dados: 2025.09.23 16:17:41 -03'00'

FERNANDO AUGUSTO SUZUKI
ENGENHEIRO CIVIL - CREA nº5069706606

CECILIA AVANCO NISSIDA:32423249861
Assinado de forma digital por CECILIA AVANCO NISSIDA:32423249861
Dados: 2025.09.22 10:18:53 -03'00'

CECÍLIA AVANÇO NISSIDA
ENGENHEIRA CIVIL - CREA nº 5063407242
ART: 2620251668640

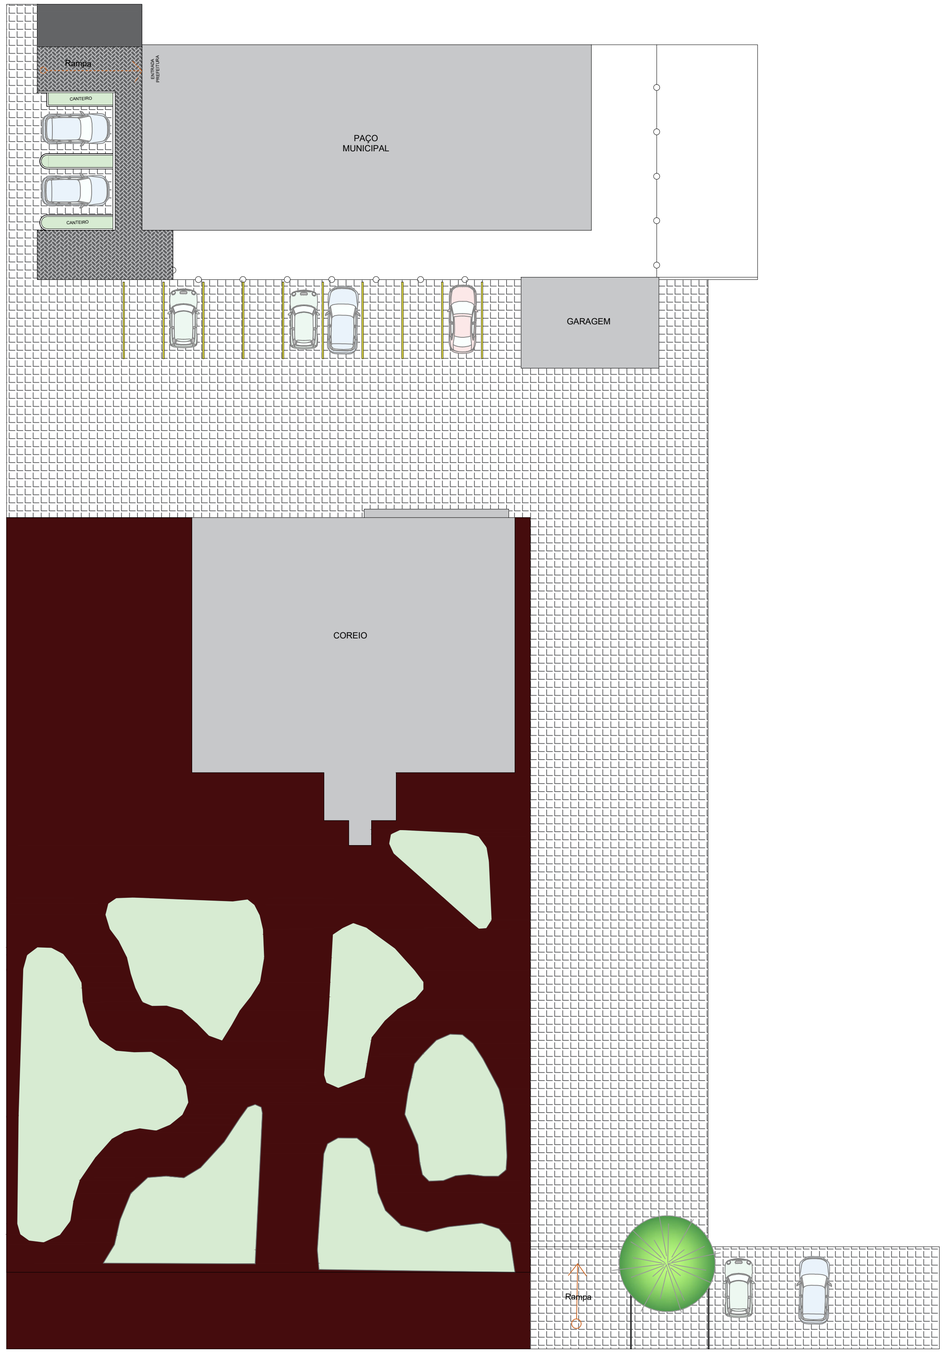

PLANTA BAIXA - REFORMA
1:200

LEGENDA

PEDRA MIRACEMA
Área :64,29m²

INTERTRAVADO
Área : 1270,54m²

AVANÇO NISSIDA ENGENHARIA E CONSULTORIA LTDA
CNPJ:43.105.248/0001-20
Rua Francisco José Vargas, nº 160, Centro, Tanabi - SP, CEP: 15.170-069
e-mail: avanconissidaengenharia@gmail.com - Telefone (17) 3272-1473

RESPONSÁVEL TÉCNICA
CECÍLIA AVANÇO NISSIDA
ENGENHEIRA CIVIL - CREA nº 5063407242

PROJETO COMPLETO

DATA: SETEMBRO DE 2025

FOLHA: FOLHA 01/03

TÍTULO: REFORMA DO PISO DA PRAÇA DO PAÇO MUNICIPAL

OBRA: REFORMA DO PISO DA PRAÇA DO PAÇO MUNICIPAL

LOCAL: RUA LUIZA FELTRIN GUILHEN, CENTRO, MERIDIANO - SP

PROPR.: PREFEITURA DO MUNICÍPIO DE MERIDIANO - SP
CNPJ: 45.116.092/0001-08

ESCALAS: INDICADAS

MATRÍCULA: Nº 00.000

CONVÊNIO: Nº 0000000

LOCALIZAÇÃO SEM ESCALA



QUADRO DE ÁREAS

ÁREA DE REFORMA ..... 1.334,830 m²

DECLARO QUE A APROVAÇÃO DO PROJETO PELA PREFEITURA MUNICIPAL NÃO IMPLICA NO RECONHECIMENTO DO DIREITO DE PROPRIEDADE DO TERRENO.

FABIO PASCHOALINOTO:26009906822
Assinado de forma digital por FABIO PASCHOALINOTO:26009906822
Dados: 2025.09.23 16:18:28 -03'00'

PREFEITURA DO MUNICÍPIO DE MERIDIANO - SP
FÁBIO PASCHOALINOTO
PREFEITO DO MUNICÍPIO

FERNANDO AUGUSTO SUZUKI:36843340814
Assinado de forma digital por FERNANDO AUGUSTO SUZUKI:36843340814
Dados: 2025.09.23 16:18:41 -03'00'

FERNANDO AUGUSTO SUZUKI
ENGENHEIRO CIVIL - CREA nº5069706606

CECILIA AVANCO NISSIDA:32423249861
Assinado de forma digital por CECILIA AVANCO NISSIDA:32423249861
Dados: 2025.09.22 10:17:08 -03'00'

CECÍLIA AVANÇO NISSIDA
ENGENHEIRA CIVIL - CREA nº 5063407242
ART: 2620251668640

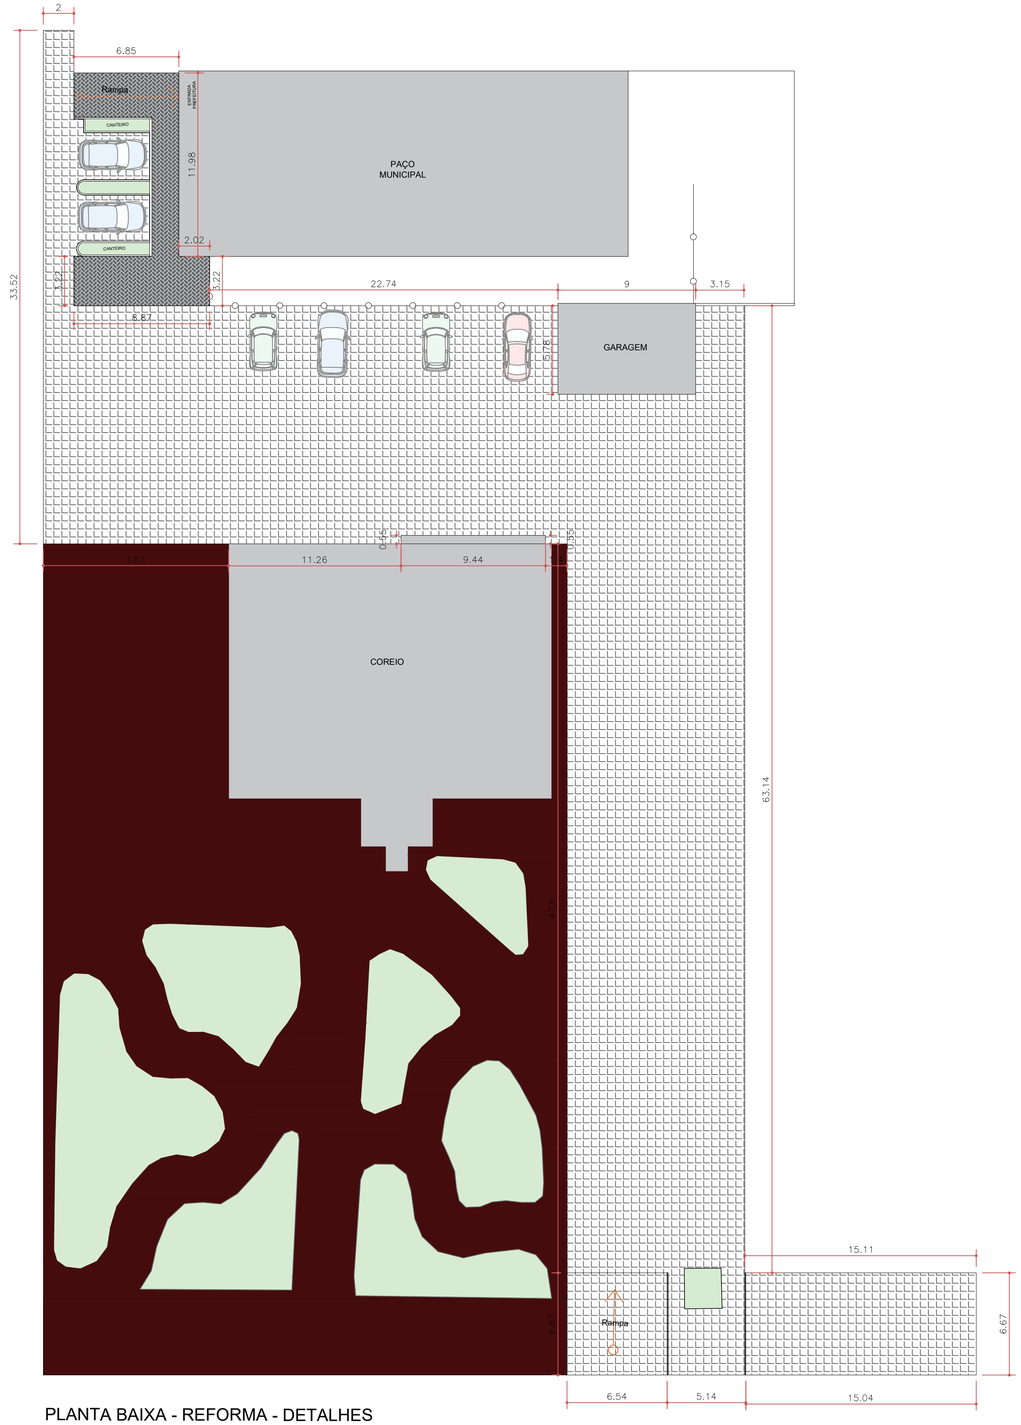

PLANTA BAIXA - REFORMA - DETALHES
1:200

LEGENDA

PEDRA MIRACEMA
Área :64,29m²

INTERTRAVADO
Área : 1270,54m²

AVANÇO NISSIDA ENGENHARIA E CONSULTORIA LTDA
CNPJ:43.105.248/0001-20
Rua Francisco José Vargas, nº 160, Centro, Tanabi - SP, CEP: 15.170-069
e-mail: avanconissidaengenharia@gmail.com - Telefone (17) 3272-1473

RESPONSÁVEL TÉCNICA
CECÍLIA AVANÇO NISSIDA
ENGENHEIRA CIVIL - CREA nº 5063407242

PROJETO COMPLETO

DATA: SETEMBRO DE 2025

FOLHA: FOLHA 01/03

TÍTULO: REFORMA DO PISO DA PRAÇA DO PAÇO MUNICIPAL

OBRA: REFORMA DO PISO DA PRAÇA DO PAÇO MUNICIPAL

LOCAL: RUA LUIZA FELTRIN GUILHEN, CENTRO, MERIDIANO - SP

PROPR.: PREFEITURA DO MUNICÍPIO DE MERIDIANO - SP
CNPJ: 45.116.092/0001-08

ESCALAS: INDICADAS

MATRÍCULA: Nº 00.000

CONVÊNIO: Nº 0000000

LOCALIZAÇÃO SEM ESCALA



QUADRO DE ÁREAS

ÁREA DE REFORMA ..... 1.334,830 m²

DECLARO QUE A APROVAÇÃO DO PROJETO PELA PREFEITURA MUNICIPAL NÃO IMPLICA NO RECONHECIMENTO DO DIREITO DE PROPRIEDADE DO TERRENO.

FABIO PASCHOALINOTO:26009906822
Assinado de forma digital por FABIO PASCHOALINOTO:26009906822
Dados: 2025.09.23 16:19:16 -03'00'

PREFEITURA DO MUNICÍPIO DE MERIDIANO - SP
FÁBIO PASCHOALINOTO
PREFEITO DO MUNICÍPIO

FERNANDO AUGUSTO SUZUKI:36843340814
Assinado de forma digital por FERNANDO AUGUSTO SUZUKI:36843340814
Dados: 2025.09.23 16:19:03 -03'00'

FERNANDO AUGUSTO SUZUKI
ENGENHEIRO CIVIL - CREA nº5069706606

CECILIA AVANCO NISSIDA:32423249861
Assinado de forma digital por CECILIA AVANCO NISSIDA:32423249861
Dados: 2025.09.22 10:16:51 -03'00'

CECÍLIA AVANÇO NISSIDA
ENGENHEIRA CIVIL - CREA nº 5063407242
ART: 2620251668640