Excelentíssimo Senhor
CLAUDEMIR ZANCO
Presidente da Câmara Municipal de Pato Branco

O vereador que abaixo assinado, **Marcos Junior Marini - Podemos,** no uso de suas prerrogativas legais e regimentais, apresenta para a apreciação do douto Plenário e solicita apoio dos nobres pares para a aprovação do seguinte Projeto de Lei:

PROJETO DE LEI Nº 58/2022

Denomina via pública de “João Masutti”.

Art. 1º Fica denominada de “João Masutti”, via pública situada no Loteamento Jardins das Orquídeas I, Bairro Parque do Som, no Município de Pato Branco.

Art. 2º Esta Lei entra em vigor na data de sua publicação.

Pato Branco, 6 de maio de 2022.

MARCOS JUNIOR MARINI
VEREADOR - PODEMOS
Assinado digitalmente
ACT-Safeweb09/05/2022 13:28:53 -03:00

JUSTIFICATIVA

Buscamos com o presente Projeto de Lei atender a solicitação justa da família Masutti, através da denominação de uma via pública, situada no Loteamento Jardins das Orquídeas I, Bairro Parque do Som, com o nome de “João Masutti”.

A presente denominação homenageia um membro de uma família tradicional e pioneira de nossa cidade.

João Masutti, empresário do ramo de mecânica e fundição, de conduta ilibada e valores pessoais e morais sólidos, foi exemplo e amparo para incontáveis pessoas, chegou em Pato Branco em 1947, e aqui viveu até 1994, ou seja, quarenta e sete anos em nosso município.

Neste sentido, diante da importância das pessoas que constroem e escrevem a nossa história, é que apresentamos a proposição, e solicitamos o apoio dos demais nobres Pares, na aprovação do presente projeto de lei.

BIOGRAFIA DE JOÃO MASUTTI

JOÃO MASUTTI, nasceu em 06/01/1925 em Encantado (RS), casado com Rosina Dambros Masutti, dessa união teve 4 filhos : José Cezar Masutti (in memorian), Sergio Luiz Masutti, Salete Maria Masutti Catusso e Sidenei João Masutti.

O homenageado, casado com Rosina Dambros Masutti, deixou o Rio Grande do Sul rumo ao então inexplorado interior do Paraná, tendo escolhido nossa querida Pato Branco para plantar seu futuro, criando raízes sólidas e honradas, e, com conduta ilibada criar sua família, cujos filhos continuam seguindo seus exemplos, mantendo domicilio nesta cidade.

João Masutti, quando aqui chegou, em 1947, se deparou com uma vila de poucas casas, totalmente o oposto da origem (Passo Fundo-RS), mas não desanimou. Ao contrário, usou os obstáculos para unir, trazendo a família da irmã e pais de dona Rosina, para juntos fundarem a Mecânica e Fundição Pato Branco Ltda, na baixada industrial (antes bairro Santa Terezinha, hoje Centro). Foi, ainda, sócio fundador do Grêmio Industrial Patobranquense, tendo doado parte considerável do terreno da indústria (na Rua Paraná) para construção da sede social do Clube.

João, de família religiosa, contribuiu efetivamente na construção da Matriz São Pedro Apóstolo, não só com materiais, mas também com trabalho braçal, inclusive nas festas paroquiais.

Pessoa de valores pessoais e morais sólidos, foi exemplo e amparo para incontáveis pessoas que, até hoje (muitos anos após seu falecimento) lamentam sua partida, deixando muita saudade.

Sempre incentivou seus funcionários a trabalharem com qualidade e aprenderem com afinco, não somente sua função na empresa, mas o conjunto todo, para se tornarem empresários no futuro, fato é que mais de uma dezena de seus antigos empregados se tornaram proprietários de empresas em nossa cidade.

Pessoa exemplar, de conduta digna da homenagem, tendo ele deixado rastros que tornaram nossa cidade e nosso país, sem sombra de dúvidas, locais muito melhores de se viver.

Frei Policarpo, amigo pessoal, dizia que “o céu está mais bonito agora que João e Rosina estão lá”, fato que, juntamente com as raízes sólidas, profíquas e exemplares que deixaram, traz energia e motivação para os familiares continuarem seus feitos de construção e dedicação ao povo patobranquense.

Foi empresário durante toda sua vida aqui em Pato Branco, onde seus filhos mantém residência e domicilio. Foi fomentador do progresso, de ideias e empreendedorismo, além de exemplo de vida e conduta ilibada.

Faleceu em 28/10/1994.

REPÚBLICA FEDERATIVA DO BRASIL

ESTADO DO PARANÁ
COMARCA DA CAPITAL
DISTRITO DE CURITIBA
MUNICÍPIO DE CURITIBA
REGISTRO CIVIL

Ricardo Augusto de Leão

OFICIAL VITALÍCIO DO REGISTRO CIVIL DE NASCIMENTO, CASAMENTOS E ÓBITOS ESCRIVÃO DE PAZ DO 1º OFÍCIO DESTE DISTRITO DE CURITIBA, CAPITAL DO ESTADO DO PARANÁ
"PRIVATIVO DO REGISTRO DE EMANCIPAÇÕES, INTERDIÇÕES, AUSÊNCIAS E SENTENÇAS DE DIVÓRCIO"
ALAMEDA DR. MURICY, 1009 - FONE: 232-2765 - ESQUINA DA AUGUSTO STELFELD

ÓBITO Nº 35.673

CERTIFICO, que às fls. 073 do livro Nº 435 de registro de óbi
foi lavrado o assento de JOÃO MASUTTI
do sexo MASC. de côr BRANCA falecido aos VINTE E CITO
DIAS de OUTUBRO de 1994 (MIL NOVECENTOS E NOVENTA E
QUATRO) as DEZESEIS HORAS E VINTE MINUTOS
no(a) HOSPITAL NOSSA SENHORA DAS GRAÇAS DE CURITIBA
com SESSENTA E NOVE ANOS profissão INDUSTRIAL APOSENTADO
natural ENCANTADO-RS. residen
em RUA BARÃO DO RIO BRANCO 453 PATO BRANCO-PR.
QUE ERA FILHO DE JOSE MASUTTI E DE DONA LUIZA BRUGNERA.
QUE ERA CASADO COM DONA ROSINA DAMBROS MASUTTI, QUE CUJO MATRIMONIO
DEIXOU TRÊS FILHOS, SERGIO, SALETE E SIDENEI.
QUE DEIXA BENS E NÃO DEIXA TESTAMENTO.

Foi declarante ERILOI PICINATO
o atestado firmado pelo Doutor LUIZ AUGUSTO LAVALIE CRM 11.923 sendo qu
deu como causa morte CHOQUE CARDIOGENICO, INSUFICIENCIA CORONARIANA-ANGIOPLASTIA,
ATEROSCLEROSE CORONARIANA.
o sepultamento vai(foi) para o cemitério MUNICIPAL DE PATO BRANCO-PR.
OBSERVAÇÕES:


EX LEGAL PARA FINS DE SEPULTAMENTO

1ª VIA

AUTENTICAÇÃO
Confere com o documento apresentado. Dou fé.
Em teste: da verdade
02 AGO. 2004 PR

O referido é verdade e dou fé. 28 de OUTUBRO de 19 94

O cartório só se responsabiliza pela original

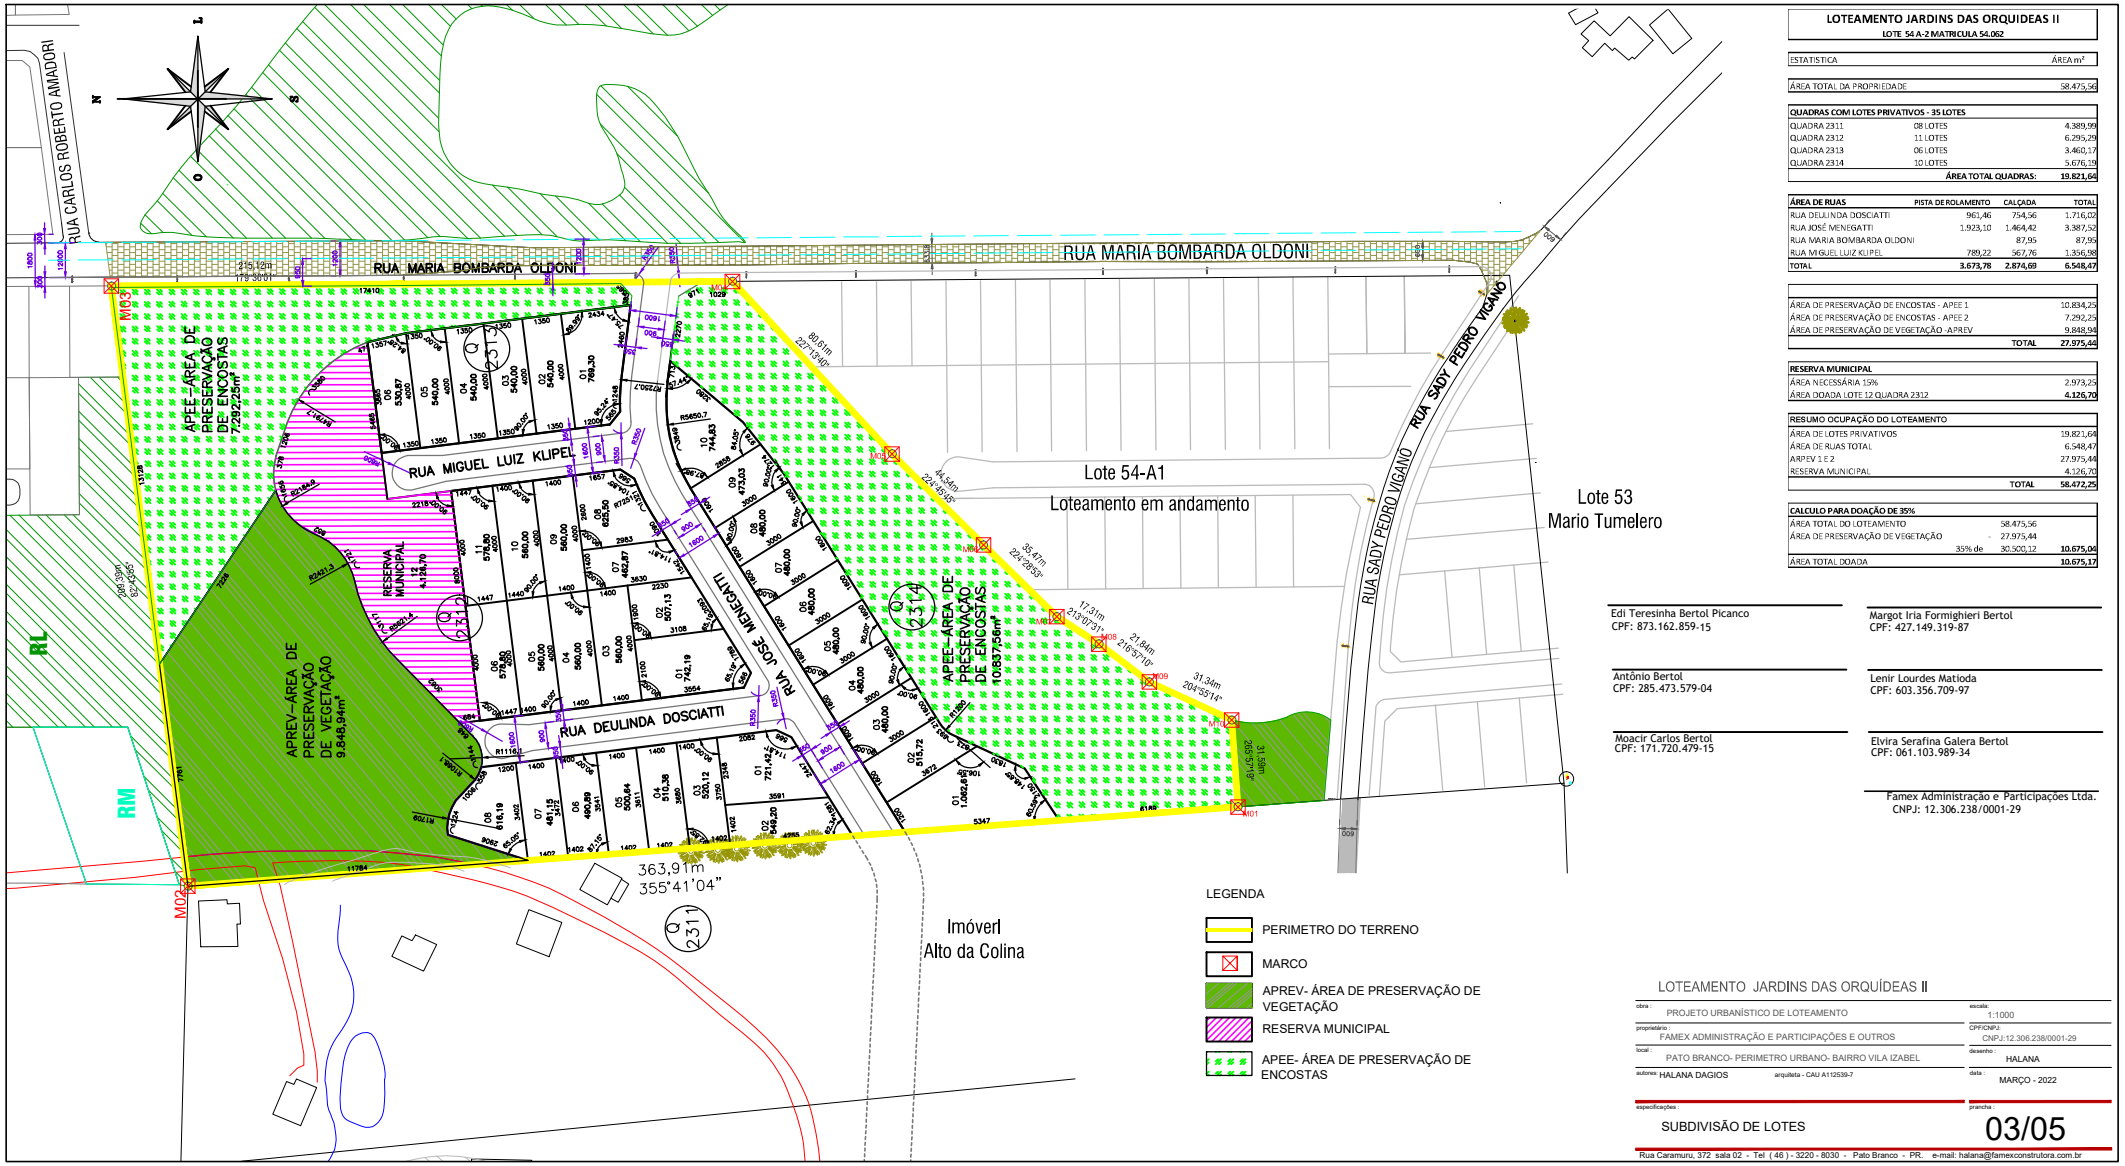

LOTEAMENTO JARDINS DAS ORQUIDEAS II

LOTE 54 A-2 MATRICULA 54.062

ESTATISTICA		ÁREA m²
ÁREA TOTAL DA PROPRIEDADE		58.475,56
QUADRAS COM LOTES PRIVATIVOS - 35 LOTES		
QUADRA 2311	08 LOTES	4.389,99
QUADRA 2312	11 LOTES	6.295,29
QUADRA 2313	06 LOTES	3.460,17
QUADRA 2314	10 LOTES	5.676,19
	ÁREA TOTAL QUADRAS:	**19.821,64**

ÁREA DE RUAS	PISTA DE ROLAMENTO	CALÇADA	TOTAL
RUA DEULINDA DOSCIATTI	961,46	754,56	1.716,02
RUA JOSÉ MENEGATTI	1.923,10	1.464,42	3.387,52
RUA MARIA BOMBARDA OLDONI		87,95	87,95
RUA MIGUEL LUIZ KLIPEL	789,22	567,76	1.356,98
TOTAL	**3.673,78**	**2.874,69**	**6.548,47**

ÁREA DE PRESERVAÇÃO DE ENCOSTAS - APEE 1	10.834,25
ÁREA DE PRESERVAÇÃO DE ENCOSTAS - APEE 2	7.292,25
ÁREA DE PRESERVAÇÃO DE VEGETAÇÃO -APREV	9.848,94
TOTAL	**27.975,44**

RESERVA MUNICIPAL	
ÁREA NECESSÁRIA 15%	2.973,25
ÁREA DOADA LOTE 12 QUADRA 2312	**4.126,70**

RESUMO OCUPAÇÃO DO LOTEAMENTO	
ÁREA DE LOTES PRIVATIVOS	19.821,64
ÁREA DE RUAS TOTAL	6.548,47
APREV 1 E 2	27.975,44
RESERVA MUNICIPAL	4.126,70
TOTAL	**58.472,25**

CALCULO PARA DOAÇÃO DE 35%		
ÁREA TOTAL DO LOTEAMENTO	58.475,56	
ÁREA DE PRESERVAÇÃO DE VEGETAÇÃO	- 27.975,44	
35% de	30.500,12	**10.675,04**
ÁREA TOTAL DOADA		**10.675,17**

Edi Teresinha Bertol Picanco
CPF: 873.162.859-15

Margot Iria Formighieri Bertol
CPF: 427.149.319-87

Antônio Bertol
CPF: 285.473.579-04

Lenir Lourdes Matioda
CPF: 603.356.709-97

Moacir Carlos Bertol
CPF: 171.720.479-15

Elvira Serafina Galera Bertol
CPF: 061.103.989-34

Famex Administração e Participações Ltda.
CNPJ: 12.306.238/0001-29

LOTEAMENTO JARDINS DAS ORQUÍDEAS II

obra: PROJETO URBANÍSTICO DE LOTEAMENTO
escala: 1:1000
proprietário: FAMEX ADMINISTRAÇÃO E PARTICIPAÇÕES E OUTROS
CPF/CNPJ: CNPJ:12.306.238/0001-29
local: PATO BRANCO- PERIMETRO URBANO- BAIRRO VILA IZABEL
desenho: HALANA
autores: HALANA DAGIOS arquiteta - CAU A112539-7
data: MARÇO - 2022
especificações: SUBDIVISÃO DE LOTES
prancha: 03/05

Rua Caramuru, 372 sala 02 - Tel (46) - 3220 - 8030 - Pato Branco - PR. e-mail: halana@famexconstrutora.com.br

LOTEAMENTO JARDINS DAS ORQUIDEAS I

LOTE 54 -A1 MATRÍCULA 54.061

ESTATISTICA	ÁREA m²
ÁREA TOTAL DA PROPRIEDADE	33.825,94

QUADRAS COM LOTES PRIVATIVOS - 50 LOTES		
QUADRA 2307	08 LOTE	3.717,14
QUADRA 2308	31 LOTES	12.718,85
QUADRA 2309	04 LOTES	1.752,91
QUADRA 2310	07 LOTES	3.180,76
	TOTAL	**21.369,66**

ÁREA DE RUAS	PISTA DE ROLAMENTO	CALÇADA	TOTAL
RUA JOÃO MASUTTI	559,57	469,81	1.029,38
RUA ROSINA DAMBROS MASUTTI	1.425,75	1.178,96	2.604,71
RUA SADY PEDRO VIGANÓ	2.082,94	1.129,87	3.212,81
RUA MARIA BOMBARDA OLDONI		107,72	107,72
TOTAL	4.068,26	2.886,36	6.954,62

RESERVA MUNICIPAL	ÁREA NECESSARIA 15%	3.205,45
LOTE 09 QUADRA DA 2307		3.656,51
LOTE 08 DA QUADRA 2310		900,80
ÁREA DOADA		4.557,31

ÁREA DE PRESERVAÇÃO DE VEGETAÇÃO -APREV	
	944,35

CALCULO PARA DOAÇÃO DE 35%			
ÁREA TOTAL DO LOTEAMENTO		33.825,94	
ÁREA DE PRESERVAÇAO DE VEGETAÇÃO		- 944,35	
	35% de	32.881,59	11.508,56
Área total doada			11.511,93

Edi Teresinha Bertol Picanco
CPF: 873.162.859-15

Margot Iria Formighieri Bertol
CPF: 427.149.319-87

Antônio Bertol
CPF: 285.473.579-04

Lenir Lourdes Matioda
CPF: 603.356.709-97

Moacir Carlos Bertol
CPF: 171.720.479-15

Elvira Serafina Galera Bertol
CPF: 061.103.989-34

Famex Administração e Participações Ltda.
CNPJ: 12.306.238/0001-29

LEGENDA

- PERIMETRO DO TERRENO
- MARCO
- APREV - ÁREA DE PRESERVAÇÃO DE VEGETAÇÃO
- RESERVA MUNICIPAL
- APEE- ÁREA DE PROTEÇÃO DE ENCOSTAS
- ESTRADA DE CALÇAMENTO
- ESTRADA ASFALTADA

LOTEAMENTO JARDINS DAS ORQUÍDEAS I

obra : PROJETO URBANÍSTICO DE LOTEAMENTO
escala: 1:1000
proprietário : FAMEX ADMINISTRAÇÃO E PARTICIPAÇÕES E OUTROS
CPF/CNPJ: CNPJ:12.306.238/0001-29
local : PATO BRANCO- PERIMETRO URBANO- BAIRRO VILA IZABEL
desenho : HALANA
autores: HALANA DAGIOS arquiteta - CAU A112539-7
data : MARÇO- 2022
especificações : SUBDIVISÃO DE LOTES
prancha : 03/05

Rua Caramuru, 372 sala 02 - Tel (46) - 3220 - 8030 - Pato Branco - PR. e-mail: halana@famexconstrutora.com.br