CÂMARA MUNICIPAL DE CAMPO MAGRO
ESTADO DO PARANÁ

PROJETO LEGISLATIVO Nº 010/2012

Lido no Expediente da Sessão
do dia 07/08/12
Secretário

Súmula: "Dá denominação a logradouro público que especifica deste município".

A Vereadora infra-assinada, no uso de suas atribuições legais, submete a aprovação do Plenário o seguinte projeto de lei:

Artigo 1º. – Fica denominada **RUA SOFIA GAWLAK KUDLAWIEC,** a Rua registrada no Dep. De engenharia sob CM 324, a qual tem início na Rua Pedro Kudlawiec, adentra a propriedade de Antonio Kudlawiec e termina em propriedade particular de André Sikora, com extensão aproximadamente de 405 metros na localidade Quarteirão São João, conforme levantamento topográfico anexo.

Artigo 2º. – Esta Lei entrará em vigor na data de sua publicação.

Sala das sessões, 07 de agosto de 2012.

SUELI MANFRON BOZA
VEREADORA

Aprovado em 1º Discussão
Por pelos pares
Sala das Sessões, 14/08/12
Presidente

Aprovado em 2º Discussão
Por pelos pares
Sala das Sessões, 21/08/12
Presidente

Rua Silvestre Jarek, 120 - Centro - 83535-000 - Fone: (41) 3677-1253
Campo Magro - PR - e-mail: contato@camaradecampomagro.pr.gov.br

JUSTIFICATIVA

Sofia Gawlak casou-se com Pedro Kudlawiec, em 22 de julho de 1.924 e após o casamento mudou-se de Araucária para Campo Magro, onde adquiriu uma gleba de terras nas proximidades de onde hoje se situam os KM 21 e 22 da Estrada do Cerne. Nessa área Pedro trabalhou arduamente por anos a fio, no cultivo de batatas, trigo, mate, milho, etc. Alem de sua lida na lavoura, Pedro possuía um pequeno armazém de secos e molhados, o qual era administrado na maior parte do tempo por sua esposa e com o passar dos anos também por alguns de seus filhos. Nesse armazém vendia artigos que até então só poderiam ser encontrados em Curitiba, como por exemplo: querosene, sal, açúcar, ferramentas etc.,

Nunca deixando faltar garrafas de aguardente, que nos finais de semana faziam a alegria dos homens das redondezas.

As dificuldades dos primeiros tempos

Segundo nos contou Lídia Comparim, uma das filhas de Pedro Kudlawiec, um dos principais problemas enfrentados pela família era o idioma, pois naquela época os poloneses viviam em colônias fechadas onde só se falava polonês, assim quando se mudaram para Campo Magro, o casal se comunicava com os vizinhos, apenas por sinais.

Outro filho de Pedro Kudlawiec, Sr.Agostinho, relatou que pela inexistência de escolas na cidade, parte de sua infância, assim como de seus irmãos, foram vividas em colégios internos na Colônia de Thomaz Coelho e que vinham a Campo Magro apenas durante o período de férias escolares. O Sr. Agostinho também citou a falta de condução ligando Campo Magro a Curitiba. Ele recorda-se que na época em que serviu o exército, muitas vezes foi a pé de Campo Magro a Curitiba, pois naquele tempo a linha de ônibus existente, fazia o percurso entre duas cidades apenas uma vez por dia (vinda pela manhã e volta na parte da tarde).

OS DESCENDENTES

Pedro Kudlawiec faleceu em 02 de janeiro de 1.983 tendo deixado um grande número de descendentes, quase todos ainda residentes em Campo Magro.

Desta união obteve 09 filhos, 41 netos, 83 bisnetos e 26 tataranetos

PREFEITURA MUNICIPAL DE
SECRETARIA DE DESENVOLVIMENTO

Colocar o nome da Rua do Recanto das Gaivotas

CARTA RESPOSTA Nº. 084/2012

Pedro Kudlawiec / antônio Kudlawiec. adentra propriedade terreno propriedade particular Gustavo Sai João. André Sikora

Ligar mapa de CM 324 C/ Rosane

Interessado: **Sueli Manfron Bosa**
Protocolo: **N °. 1838/2012**
Assunto: **Municipalização de rua**

conforme Levantamento topografico

Em resposta a solicitação, temos a informar que após apresentação do levantamento topográfico com a previsão de alargamento de via bem como autorização do Sr Prefeito a via em questão foi cadastra como **CM 324**.

Para posterior denominação junto a Câmara Municipal deverá anexar ao projeto de Lei o levantamento topográfico apresentado.


Salientamos também que o memorial descritivo deverá ser alterado conforme a nova implantação de via, com caixa de 16,00 m, e o proprietário do imóvel deverá efetuar a Escritura de Doação ao Município da via em questão conforme memorial retificado.

Colocamo-nos a disposição para esclarecer eventuais dúvidas.

Campo Magro, 05 de julho de 2012.

PREFEITURA DO MUNICÍPIO DE CAMPO MAGRO

Giovanna Thais Martins Alves
Giovanna Thais Martins Alves
Secretária de Desenvolvimento Urbano

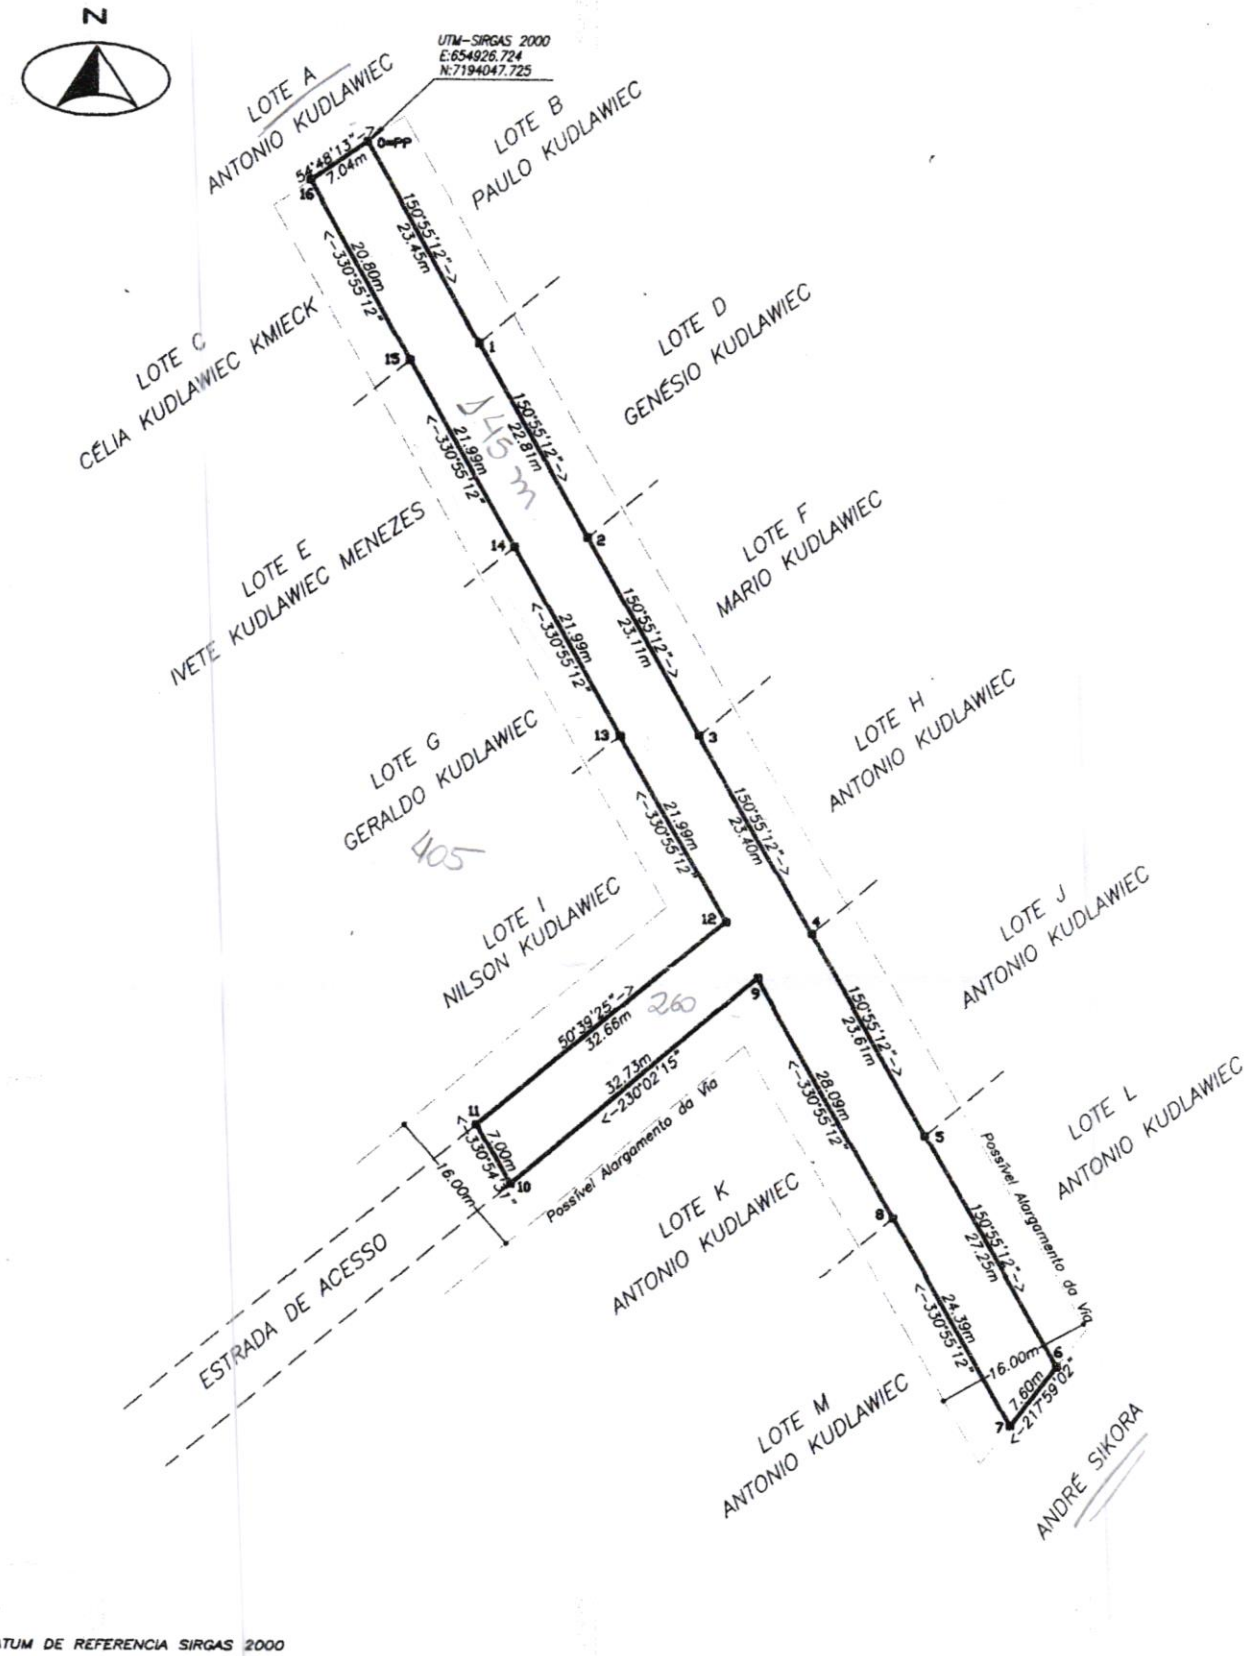

DATUM DE REFERENCIA SIRGAS 2000

SERVIÇO: LEVANTAMENTO GEOTOPOGRÁFICO	ÁREA DA ESTRADA DE ACESSO DOAÇÃO AO MUNICÍPIO
PROP.: ANTONIO KUDLAWIEC E FILHOS	
RESPONSÁVEL TÉCNICO: ÁLVARO TORRES GEOMENSOR CREA / 069703-5/TD	LOCAL: SÃO JOÃO
	COMARCA: ALMIRANTE TAMANDARÉ-PR
	MUNICÍPIO: CAMPO MAGRO
	ESTADO: PARANÁ
	AREA TOTAL: 1.231,34m2
	MATRICULA : *********
DATA: 22/06/2012	OPERADOR: S.VAZ DE LIMA
ESCALA: 1/750	A.TORRES MEDIÇÕES FONE: 41 3292-2019

A. TORRES MEDIÇÕES

CARTOGRAFIA , TOPOGRAFIA E GEODÉSIA

MEMORIAL DESCRITIVO

REFERENCIAS; *LEVANTAMENTO GEOTOPOGRÁFICO*
LOCAL: *SÃO JOÃO*
COMARCA: *ALMIRANTE TAMANDARÉ-PR*
MUNICÍPIO: *CAMPO MAGRO-PR*
ÁREA TOTAL: *1.231,34m²*

DOAÇÃO AO MUNICÍPIO DE CAMPO MARGO-PR

DESCRIÇÃO GERAL DA ESTRADA DE ACESSO

Inicia-se no marco denominado **'0=PP'**, DATUM SIRGAS 2000, UTM: E= 654926.724 m e N= 7194047.725 m; Daí segue confrontando com LOTE B: PAULO KUDLAWIEC com o azimute de 150°55'12" e a distância de 23.45m até o marco **'1'** (E=654938.120 m e N=7194027.235 m); Daí segue confrontando com LOTE D: GENÉSIO KUDLAWIEC com o azimute de 150°55'12" e a distância de 22.81m até o marco **'2'** (E=654949.208 m e N=7194007.296 m); Daí segue confrontando com LOTE F: MARIO KUDLAWIEC com o azimute de 150°55'12" e a distância de 23.11m até o marco **'3'** (E=654960.441 m e N=7193987.098 m); Daí segue confrontando com LOTE H: ANTONIO KUDLAWIEC com o azimute de 150°55'12" e a distância de 23.40m até o marco **'4'** (E=654971.815 m e N=7193966.645 m); Daí segue confrontando com LOTE J: ANTONIO KUDLAWIEC com o azimute de 150°55'12" e a distância de 23.61m até o marco **'5'** (E=654983.291 m e N=7193946.010 m); Daí segue confrontando com LOTE L: ANTONIO KUDLAWIEC com o azimute de 150°55'12" e a distância de 27.25m até o marco **'6'** (E=654996.536 m e N=7193922.195 m); Daí segue confrontando com ANDRÉ SIKORA com o azimute de 217°59'02" e a distância de 7.60m até o marco **'7'** (E=654991.858 m e N=7193916.204 m); Daí segue confrontando com LOTE M: ANTONIO KUDLAWIEC com o azimute de 330°55'12" e a distância de 24.39m até o marco **'8'** (E=654980.005 m e N=7193937.517 m); Daí segue confrontando com LOTE K: ANTONIO KUDLAWIEC com o azimute de 330°55'12" e a distância de 28.09m até o marco **'9'** (E=654966.352 m e N=7193962.067 m); Daí segue confrontando com LOTE K: ANTONIO KUDLAWIEC com o azimute de 230°02'15" e a distância de 32.73m até o marco **'10'** (E=654941.269 m e N=7193941.048 m); Daí segue confrontando com ESTRADA DE ACESSO com o azimute de 330°54'31" e a distância de 7.00m até o marco **'11'** (E=654937.882 m e N=7193947.137 m); Daí segue confrontando com LOTE I: NILSON KUDLAWIEC com o azimute de 50°39'25" e a distância de 32.66m até o marco **'12'** (E=654963.140 m e N=7193967.842 m); Daí segue confrontando com LOTE I: NILSON KUDLAWIEC com o azimute de 330°55'12" e a distância de 21.99m até o marco **'13'** (E=654952.454 m e N=7193987.058 m); Daí segue confrontando com LOTE G: GERALDO KUDLAWIEC com o azimute de 330°55'12" e a

distância de 21.99m até o marco **'14'** (E=654941.767 m e N=7194006.274 m); Daí segue confrontando com LOTE E: IVETE KUDLAWIEC MENEZES com o azimute de 330°55'12" e a distância de 21.99m até o marco **'15'** (E=654931.080 m e N=7194025.490 m); Daí segue confrontando com LOTE C: CÉLIA KUDLAWIEC KMIECK com o azimute de 330°55'12" e a distância de 20.80m até o marco **'16'** (E=654920.971 m e N=7194043.668 m); Daí segue confrontando com LOTE A: ANTONIO KUDLAWIEC com o azimute de 54°48'13" e a distância de 7.04m até o marco **'0=PP'** (E=654926.724 m e N=7194047.725 m); início de descrição.Faz fechamento de área com 1.231,34m² (Um mil duzentos e trinta e um metros e trinta e quatro centímetros quadrados); Sem benfeitorias.

A Estrada possui Servidão para possível alargamento da Via para 16.00m conforme demonstrado em Planta.

Campo Largo, 22 de Junho de 2012.

ALVARO TORRES
GEOMENSOR
Crea 0697035 / TD
INCRA cod. C8H

9YR | 16ZTQ | TUCAIUB | 5HS
valide em www.ocartorio.net

REPÚBLICA FEDERATIVA DO BRASIL
REGISTRO CIVIL DAS PESSOAS NATURAIS

CERTIDÃO DE ÓBITO

Nome

SOFIA GAWLAK KUDLAWIEC

Matrícula

084103 01 55 1973 4 00018 530 0000530 75

Sexo	Cor	Estado civil e idade
Feminino	Branca	Casada, 65 anos ••

Naturalidade	Documento de identificação	Eleitor
Campo Largo, Estado do Paraná ••	••	----

Filiação e residência
FRANCISCO GAWLAK e **EVA GAWLAK**, residente e domiciliada Campo Largo, Estado do Paraná ••

Data e hora do falecimento	Dia	Mês	Ano
Vinte e um de janeiro de um mil e novecentos e setenta e três, às 11h 30min ••	21	01	1973

Local do falecimento
Hospital das Clinicas, em Curitiba, Estado do Paraná ••

Causas
Hemorragia Cerebral ••

Sepultamento / Cremação (Município e cemitério, se conhecido)	Declarante
Cemitério de Campo Magro-PR ••	MARIO DE PIERI ••

Nome e número de documento do médico que atestou o óbito
Dr. Sergio Machado ••

Observações / Averbações
Era casada com PEDRO KUDLAWIEC, e deixou dez (10) filhos legitrimos, de nomes: JOSÉ, ROMÃO, AGOSTINHO, ANTONIO, FRANCISCO, MARIA, JULIA, ALEIXO, LIDIA e LUCIA KUDLAWIEC, maioers. Deixou bens a inventariar, sem testamento conhecido.. Nada consta. 2ª via. Custas: R$24,67 (VRC 174,96), Selo Funarpen: R$1,34, Buscas: R$5,64 ••

Nome do Ofício
Ofício de Registro Civil das Pessoas Naturais, Títulos e Documentos e Pessoas Jurídicas

Oficial Registrador
Sócrates Semiguen - Oficial Designado

Município / UF
Município e Comarca de Campo Largo - Estado do Paraná

Endereço
Rua Dom Pedro II, 1537,
CEP. 83.601-160 - Fone: (41)3393-3782

O conteúdo da certidão é verdadeiro. Dou fé.

Campo Largo-PR, 13 de março de 2012.

Renata Batista Santos da Rosa
Escrevente Juramentada

REGISTRO CIVIL DAS PESSOAS NATURAIS E DE PESSOAS JURÍDICAS E DOCUMENTOS
SÓCRATES SEMIGUEN
OFICIAL DESIGNADO
CAMPO LARGO - PR

Lei 13.228 de 18/07/2001
SELO FUNARPEN
REGISTRO CIVIL
EDE65992

CASA DA MOEDA DO BRASIL