Exma. Senhora
Thania Maria Caminski Gehlen
Presidente da Câmara Municipal de Pato Branco

O vereador infra-assinado, **Lindomar Rodrigo Brandão - PP,** no uso de suas atribuições legais e regimentais, apresenta para a apreciação do douto plenário e solicita o apoio dos nobres pares para a aprovação do seguinte Projeto de Lei:

PROJETO DE LEI

Denomina via pública de "Rua Delcila Menegatti".

Art. 1º Fica denominada de "Rua Delcila Menegatti", a via pública localizada no Loteamento Residencial Menegatti, Bairro Industrial, no Município de Pato Branco, Paraná.

Art. 2º Esta Lei entra em vigor na data de sua publicação.

Pato Branco, 05 de setembro de 2023.

Assinado por 1 pessoa: LINDOMAR RODRIGO BRANDÃO
Para verificar a validade das assinaturas, acesse https://cmpatobranco.1doc.com.br/verificacao/39D7-6C3E-3D94-9ED0 e informe o código 39D7-6C3E-3D94-9ED0

JUSTIFICATIVA DELCILA MENEGATTI

A presente demanda visa atender a solicitação da família Menegatti, pioneiros em nosso Município que muito contribuíram para evolução de nossa cidade.

Delcila Menegatti nasceu no dia 23 de julho de 1938, em Erechim - RS. Ainda bebê foi trazida pelos seus pais João Zancanaro e Justina Sasso, para Pato Branco. Casou-se com Orlando Menegatti em 1956, estabelecendo residência na Comunidade Fazenda da Barra.

O casal teve nove filhos, Marilene, Alcemir, Leoni, Neiva, Valdecir, Inês, José Carlos, Neide e Adolfo. Afim de proporcionar melhores condições de estudo aos filhos, a família mudou-se para um sítio mais próximo da cidade em 1973.

A homenageada pode ser lembrada por ser guerreira, trabalhadora, dedicada e humilde, juntamente com seu esposo cuidou e educou os filhos, sempre ensinando os valores morais e éticos que seguia.

Face ao exposto, solicito o apoio dos demais pares na aprovação do presente projeto de lei, o qual, friso, busco homenagear uma pessoa que contribuiu para o crescimento de nosso Município.

Assinado por 1 pessoa: LINDOMAR RODRIGO BRANDÃO
Para verificar a validade das assinaturas, acesse https://cmpatobranco.1doc.com.br/verificacao/39D7-6C3E-3D94-9ED0 e informe o código 39D7-6C3E-3D94-9ED0

BIOGRAFIA DELCILA MENEGATTI

Delcila nasceu no dia 23 de julho de 1938 no Município de Erechim - RS. Filha de João Zancanaro e Justina Sasso. Na união tiveram nove filhos. Graciosa, Alcides, Dercila, Otília, Domingos, Matilde, Inês, Bonfilio e Laurinda.

Em 1938 ainda bebezinha, veio com seus pais e dois irmãos morar em Pato Branco. Em 1956 casou-se com Orlando Menegatti, mudando-se para a comunidade de Fazenda da Barra, interior de Pato Branco. Onde tiveram nove filhos Marilene, Alcemir, Leoni, Neiva, Valdecir, Inês, José Carlos, Neide e Adolfo.

Dercila sempre foi uma esposa companheira e trabalhadora, mesmo com os filhos pequenos auxiliava na lavoura e nos afazeres do sítio. Sempre muito atenta a educação e bem estar dos filhos.

Em 1973 adquiriram uma chácara próximo a cidade de Pato Branco, onde vieram morar com a família, pois os filhos precisavam de estudos. Delcila sempre foi o pilar da sua casa. Mulher forte, guerreira e muito carismática. Estava sempre presente na vida dos filhos, e se orgulhava muio da grande família que construiu. Em vida conviveu com seus 21 netos e 25 bisnetos.

Deixou marcado nos corações de todos maravilhosas lembranças e ensinamentos. Em 2018 teve um AVC onde ficou com algumas limitações, mas com qualidade de vida. Foi passando o tempo e as sequelas foram aumentando. Em 2022 teve outro AVC. Faleceu em 19 de janeiro de 2022.

Assinado por 1 pessoa: LINDOMAR RODRIGO BRANDÃO
Para verificar a validade das assinaturas, acesse https://cmpatobranco.1doc.com.br/verificacao/39D7-6C3E-3D94-9ED0 e informe o código 39D7-6C3E-3D94-9ED0

PREFEITURA DE

FUNARPEN

SELO DIGITAL
F934b.nQqvo.zZrYe
aVov9.J4Tt9
https://selo.funarpen.com.br

REPÚBLICA FEDERATIVA DO BRASIL
REGISTRO CIVIL DAS PESSOAS NATURAIS

CERTIDÃO DE ÓBITO

Nome

DELCILA MENEGATTI

CPF: 033.440.279-48

Matrícula

084442 01 55 2022 4 00075 240 0022348 62

Sexo	Cor	Estado civil e idade
Feminino	Branca	Viúva, 77 anos ••

Naturalidade	Documento de identificação	Eleitor
Pato Branco-PR ••	47891060/SSP/PR ••	Não

Filiação e residência
JOÃO ZANCANARO e **JUSTINA SASSO**, A falecida era residente e domiciliada, na Rua Araribóia, 2222, Parque do Som, em Pato Branco-PR ••

Data e hora do falecimento	Dia	Mês	Ano
Dezenove de janeiro de dois mil e vinte e dois, às 09h 10min ••	19	01	2022

Local do falecimento
Instituto Policlínica Pato Branco, em Pato Branco-PR ••

Causas
SEPSE DE FOCO URINÁRIO, SEQUELA DE INFARTO CEREBRAL, HIPERTENSÃO ARTERIAL SISTÊMICA

Sepultamento / Cremação (Município e cemitério, se conhecido)	Declarante
Cemitério Municipal Bortot de Pato Branco-PR ••	NEIDE MENEGATTI TUMELERO ••

Nome e número de documento do médico que atestou o óbito
Dra. Francielli Corti, CRM nº 40744 ••

Averbações/Anotações à acrescer
Nascida em 11 de outubro de 1944. Pela declarante foi-me dito, que a falecida não deixou bens a inventariar e nem testamento, e que a mesma não era eleitora. Era viúva de ORLANDO MENEGATTI e deixou nove (9) filhos maiores: MARILENE MENEGATTI CAMOZZATO com 64 anos, ALCENIR MENEGATTI com 63 anos, LEONI TEREZINHA MENEGATTI SCARIOT com 62 anos, VALDECIR JOSE MENEGATTI com 59 anos, NEIVA MENEGATTI OLDONI com 60 anos, INÊS MENEGATTI GALVAN com 57 anos, JOSE CARLOS MENEGATTI com 55 anos, NEIDE MENEGATTI TUMELERO com 53 anos e ADOLFO LUIZ MENEGATTI com 49 anos.Apresentado a Declaração de Óbito do Ministério da Saúde nº 33245272-7, Certidão de Casamento Matrícula 084442.01.55.1961.2.00011.109.0001712-76, lavrada neste Serviço Custas Isentas(Lei Federal 9.534/97). ••

Anotações de cadastro

Tipo documento	Número	Data expedição	Orgão expedidor	Data de validade
RG	47891060	28/10/1986	SSP/PR	----------

* As anotações de cadastro acima não dispensam a apresentação do documento original, quando exigida pelo órgão solicitante.

O conteúdo da certidão é verdadeiro. Dou fé.

Pato Branco -PR, 25 de Janeiro de 2022.

Zaqueu Batista de Oliveira
Escrevente Juramentado

Nome do Ofício
Serviço de Registro Civil das Pessoas Naturais

Oficial Registrador
Abegail Vieira Samara

Município e Comarca / UF
Município e Comarca de Pato Branco - Estado do Paraná

Endereço
Rua Tapajos, 152 - 4º Andar - Centro
Cep 85501-045 / Fone: (46) 3225-2455
e-mail: cartorio@cartoriovieira.com

PROTESTO
REGISTRO DE
DOCUMENTOS E
REGISTRO CIVIL

BC 02297585 BRP

FUNARPEN

Assinado por 1 pessoa: UNIFOMAR RODRIGO BRANDALISE
Para verificar a validade das assinaturas, acesse https://validar.iti.gov.br e informe o código 39D7BC3E:3D94:9ED0

Scanned with CamScanner


Sra. DELCILA MENEGATTI



Rua Arariboia, 491, Centro - 85501-262 - Pato Branco - Paraná
(46) 3272-1504 / 3272 - 1520
http://www.patobranco.pr.leg.br / vereadorbrandao@patobranco.pr.leg.br

Assinado por 1 pessoa: LINDOMAR RODRIGO BRANDÃO
Para verificar a validade das assinaturas, acesse https://cmpatobranco.1doc.com.br/verificacao/39D7-6C3E-3D94-9ED0 e informe o código 39D7-6C3E-3D94-9ED0

Assinado por 1 pessoa: LINDOMAR RODRIGO BRANDÃO
Para verificar a validade das assinaturas, acesse https://cmpatobranco.1doc.com.br/verificacao/39D7-6C3E-3D94-9ED0 e informe o código 39D7-6C3E-3D94-9ED0

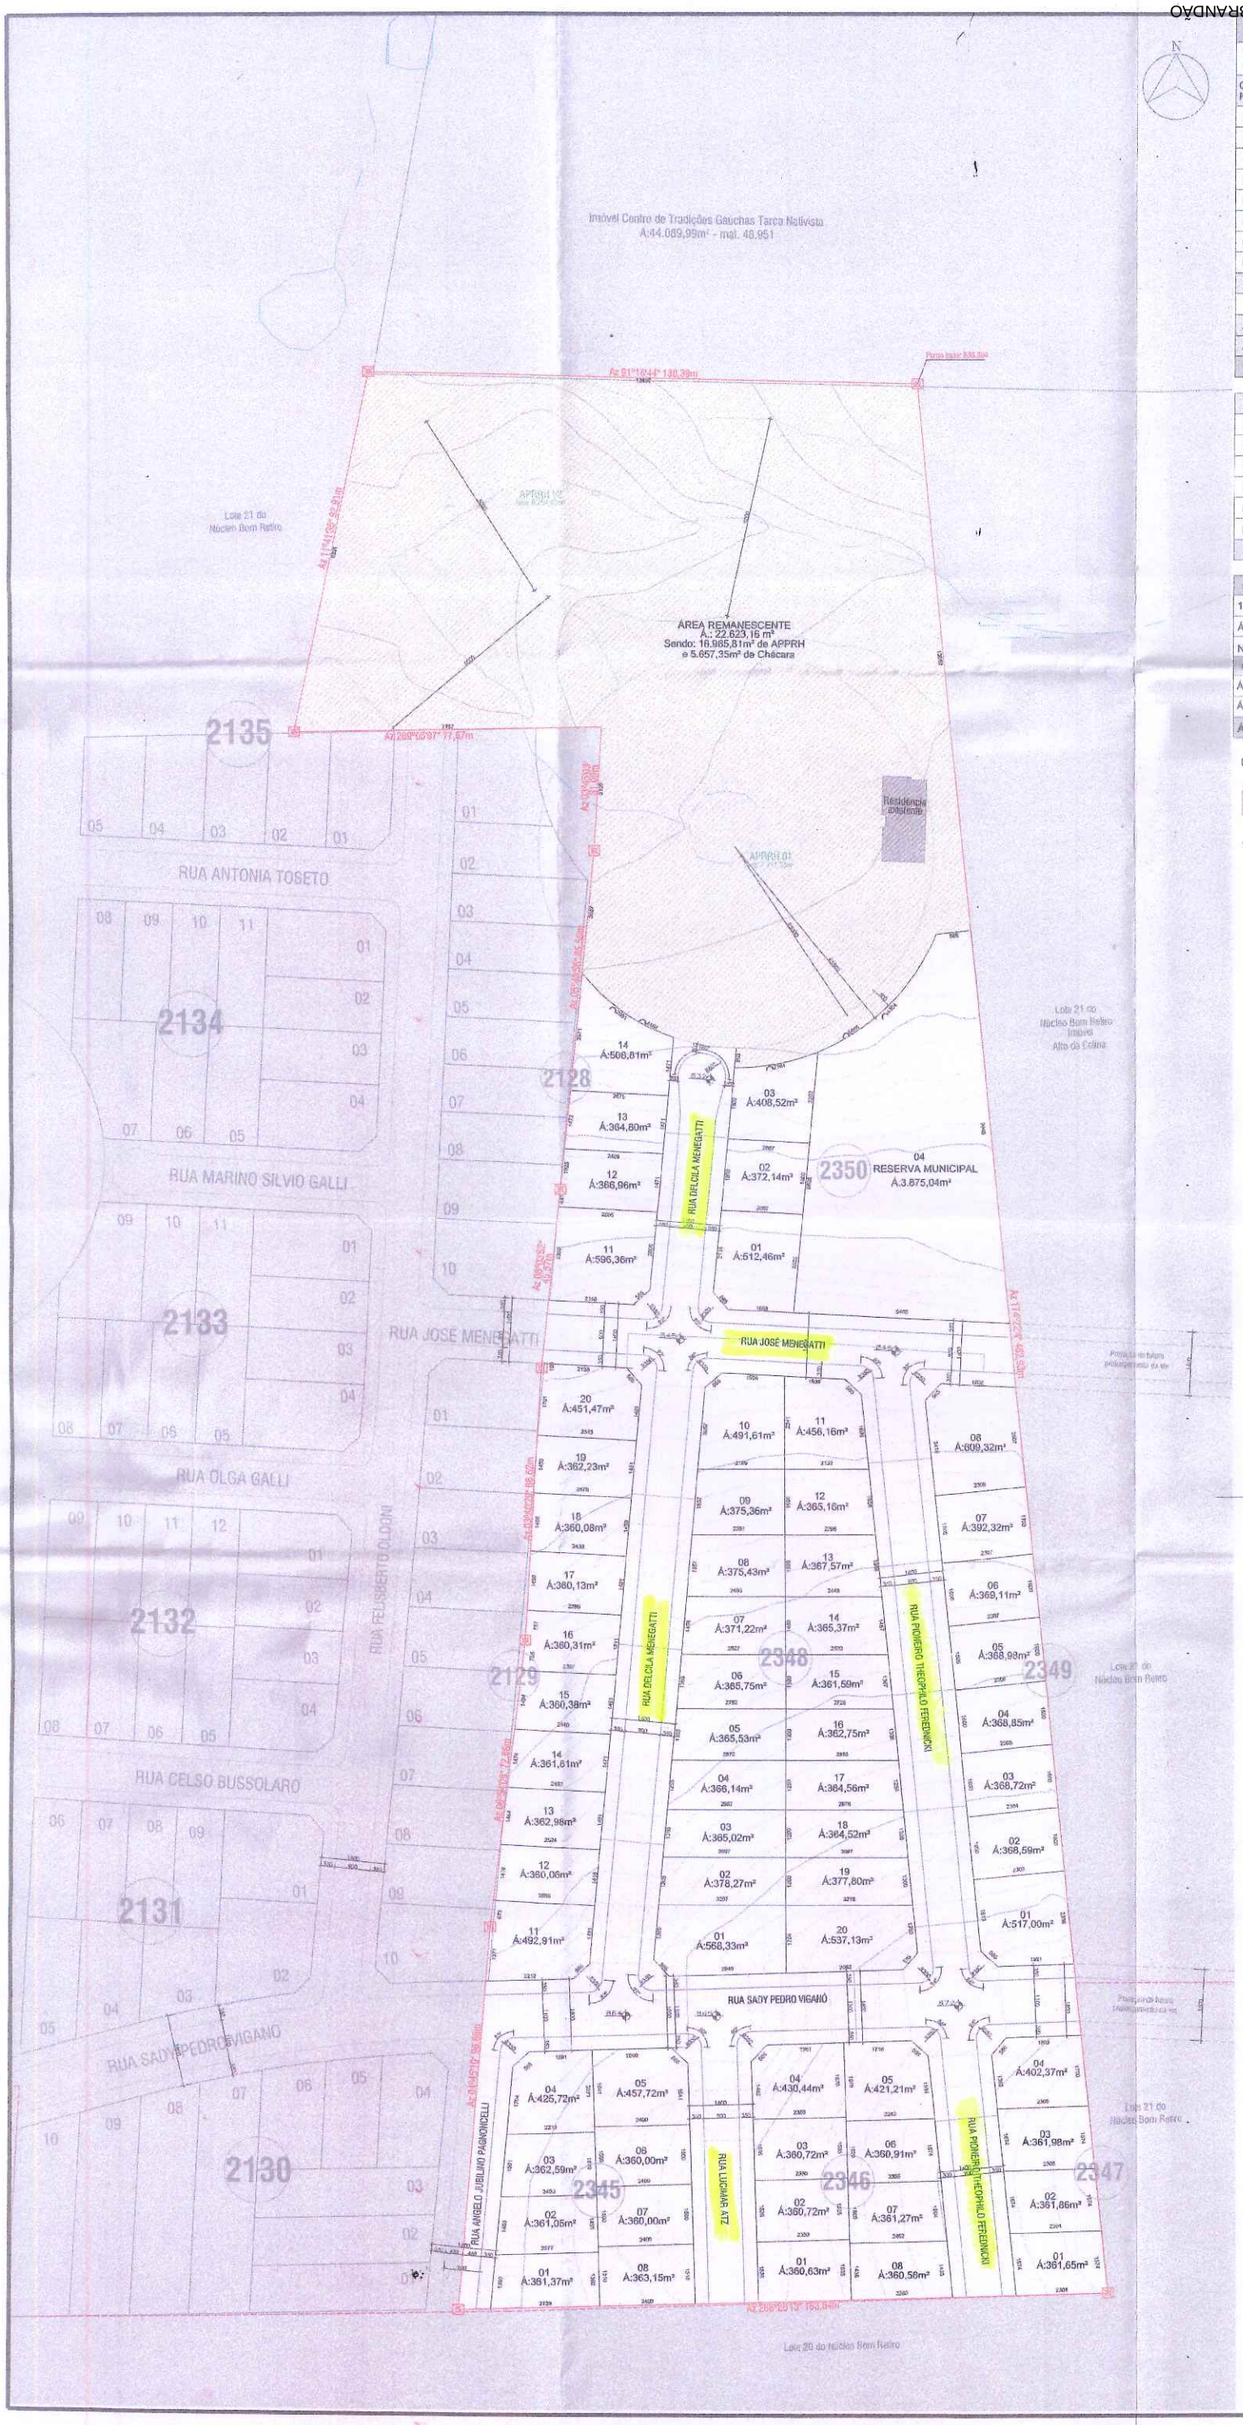

QUADRO DE AREAS GERAL DO LOTEAMENTO

DESCRIÇÃO DO IMÓVEL: IMÓVEL ORLANDO MENEGATTI - MATRÍCULA 48.952
ÁREA: 65.546,00m²

QUADRA NÚMERO	Nº DE LOTES PRIVATIVOS	Á. DE LOTES PRIVATIVOS	Nº DE LOTES Reserva Mun.	ÁREA DA Reserva Mun.	Nº DE LOTES TOTAL	Á. TOTAL DE LOTES
QD 2129	10	3.832,36 m²	--	--	10	3.832,36 m
QD 2128	04	1.836,93 m²	--	--	04	1.836,93 m
QD 2345	08	3.051,60 m²	--	--	08	3.051,60 m
QD 2346	08	3.016,46 m²	--	--	08	3.016,46 m
QD 2347	04	1.487,86 m²	--	--	04	1.487,86 m
QD 2348	20	7.945,27 m²	--	--	20	7.945,27 m
QD 2349	08	3.362,89 m²	--	--	08	3.362,89 m
QD 2350	03	1.293,12 m²	01	3.875,04	04	5.168,16 m
TOTAL	65	25.826,49 m²	01	3.875,04	66	29.701,53 m

ÁREA REMANESCENTE - CHÁCARA	5.657,35 m
ÁREA REMANESCENTE - APPRH 01 + APPRRH 02	9.754,48m² + 7.211,33 m²= 16.965,81m
TOTAL ÁREA REMANESCENTE	22.623,16 m

NOME DA RUA	Á. de pista de rolamento	Á. de calçadas	TOTAL
RUA ANGELO JUBILINO PAGNONCELLI	328,38 m²	234,19 m²	562,57 m²
RUA LUCIMAR ATZ	618,27 m²	468,27 m²	1.086,54 m²
RUA PIONEIRO THEOPHILO FEREDNICKI	2.118,36 m²	1.546,77 m²	3.665,13 m²
RUA SADY PEDRO VIGANÓ	1.565,13 m²	877,87 m²	2.443,00 m²
RUA DELCILA MENEGATTI	2.111,50	1.568,29 m²	3.679,79 m²
RUA JOSÉ MENEGATTI	1.085,85 m²	718,43 m²	1.784,28 m²
TOTAL ÁREA DE RUAS	7.807,49 m²	5.413,82 m²	13.221,31 m

CÁLCULO DE AREAS P/ RESERVA MUNICIPAL (15%)	
15% DA ÁREA DE LOTES PARA RESERVA MUNICIPAL (25.826,49m²x15%):	3.873,97 m²
ÁREA TOTAL DE RESERVA MUNICIPAL DOADA DENTRO DO LOTEAMENTO:	3.875,04 m²
Nº DE LOTES DE RESERVA MUNICIPAL DOADOS DENTRO DO LOTEAMENTO:	1
CÁLCULO DE AREAS P/ DOAÇÃO MUNICIPAL (35%)	
ÁREA DE APPRH (16.965,81m²) - ÁREA DA CHÁCARA (65.546,00m²) = 48.580,19m² x 35% =	17.003,06m
ÁREA SENDO DOADA: ÁREA TOTAL DE RUAS + ÁREA DE RESERVA MUNICIPAL =	17.096,35m
ÁREA TOTAL DO LOTEAMENTO:	65.546,00 m

LEGENDA

PERÍMETRO DO LOTEAMENTO - ÁREA: 65.546,00m²
MATRÍCULA 48.952 1º OFÍCIO REGISTRO GERAL DE IMÓVEIS

PROJEÇÃO DO PERÍMETRO URBANO

APROVAÇÃO

MUNICIPIO DE PATO BRANCO
PRÉ-APROVADO
06/07/23
VALIDADE: 90 MESES

OBRA
Loteamento Residencial Menegatti

ESPECIFICAÇÃO
Plantas de lotes

Projeto Urbanistico de Loteamento

EXECUÇÃO
Green Incorporadora LTDA

ESCALA
1/750

DESENHO
Carol

PROPRIETÁRIOS

Adrelio Luiz Menegatti
CPF: 881.555.109-30

Farmel Administração e Participações Ltda
CNPJ: 12.300.290/0001-60

Green Incorporadora Ltda
CNPJ: 12.886.782/0001-17

Helde Menegatti Tumelero e José Carlos Tumelero
CPF: 625.961.669-68 e CPF: 524.870.759-53

Marilene Menegatti Camozzato
CPF: 049.285.589-79

Alcemar Menegatti e Odila Pagnoncelli Menegatti
CPF: 514.017.839-49 e CPF: 472.861.999-00

Valdecir José Menegatti e Jenete Fátima Profodosk Menegatti
CPF: 524.894.549-15 e CPF: 603.346.579-20

Nelva Menegatti Odoni e Valdir Francisco Odoni
CPF: 441.100.609-91 e CPF: 410.815.599-53

Inês Menegatti Galvan e Waldir Galvan
CPF: 706.273.479-91 e CPF: 285.580.309-87

Douglas José Menegatti e Sandra da Fonseca Menegatti
CPF: 065.250.299-13 e CPF: 099.698.779-76

Cleodete Propodoski
CPF: 018.927.179-66

Marcio Pacheco Andrade
CAU PR A 143994-4

Caroliny Vez
CAU PR A 160863-1

PRANCHA
03/05

DATA
17/04/2022

VERIFICAÇÃO DAS ASSINATURAS

Código para verificação: 39D7-6C3E-3D94-9ED0

Este documento foi assinado digitalmente pelos seguintes signatários nas datas indicadas:

LINDOMAR RODRIGO BRANDÃO (CPF 052.XXX.XXX-01) em 05/09/2023 17:42:19 (GMT-03:00)
Papel: Parte
Emitido por: Sub-Autoridade Certificadora 1Doc (Assinatura 1Doc)

Para verificar a validade das assinaturas, acesse a Central de Verificação por meio do link:

https://cmpatobranco.1doc.com.br/verificacao/39D7-6C3E-3D94-9ED0