Avenida Engenheiro Paulo Brandão, 380 - Bairro Parque dos Sabiás CEP 36120-000 Matias Barbosa - MG
Tel: (32) 3273-5700 Fax: (32)3273-5720 E-mail: falecom@cmmb.mg.gov.br www.cmmb.mg.gov.br

CÂMARA MUNICIPAL DE MATIAS BARBOSA

CÂMARA MUNICIPAL DE MATIAS BARBOSA - MG
FLS.: 02

PROJETO DE LEI Nº. 53/2015

Dá denominação a logradouro público que especifica.

O Povo do Município de Matias Barbosa, por seus representantes, decretou e eu sanciono a seguinte Lei:

Art. 1º - Fica denominada de Rua Valdo José da Silva a Rua F do Loteamento Cidade Alta.

Art. 2º - Esta lei entra em vigor na data de sua publicação.

Marcos Martins
PRESIDENTE
CÂMARA MUNICIPAL DE MATIAS BARBOSA

Matias Barbosa, 26 de agosto de 2015.

João Fernando de Assis Cipriani
VEREADOR

Pedro Adélio Vianna
Vereador

Justificação: O Loteamento Cidade Alta foi reconhecido pela Lei nº.1.165, de 21 de novembro de 2012. Hoje, já existem construções no referido loteamento.

O Projeto de Lei apresentado visa dar denominação à Rua F do Loteamento Cidade Alta de Rua Valdo José da Silva, visando homenagear esse ilustre cidadão, que tanto contribuiu para o Município de Matias Barbosa.


Em anexo ao projeto apresento mapa de localização do logradouro (Loteamento Cidade Alta), a biografia e a aquiescência dos familiares do homenageado.

Por todo o exposto, apresento o presente projeto de lei e espero contar com o apoio dos Nobres Pares para a apreciação.

Otávio Júlio Gonçalves Filho
VICE-PRESIDENTE

Rita Edite de Oliveira Fernandes
SECRETÁRIA

CÂMARA MUNICIPAL DE MATIAS BARBOSA - MG
FLS.: 03

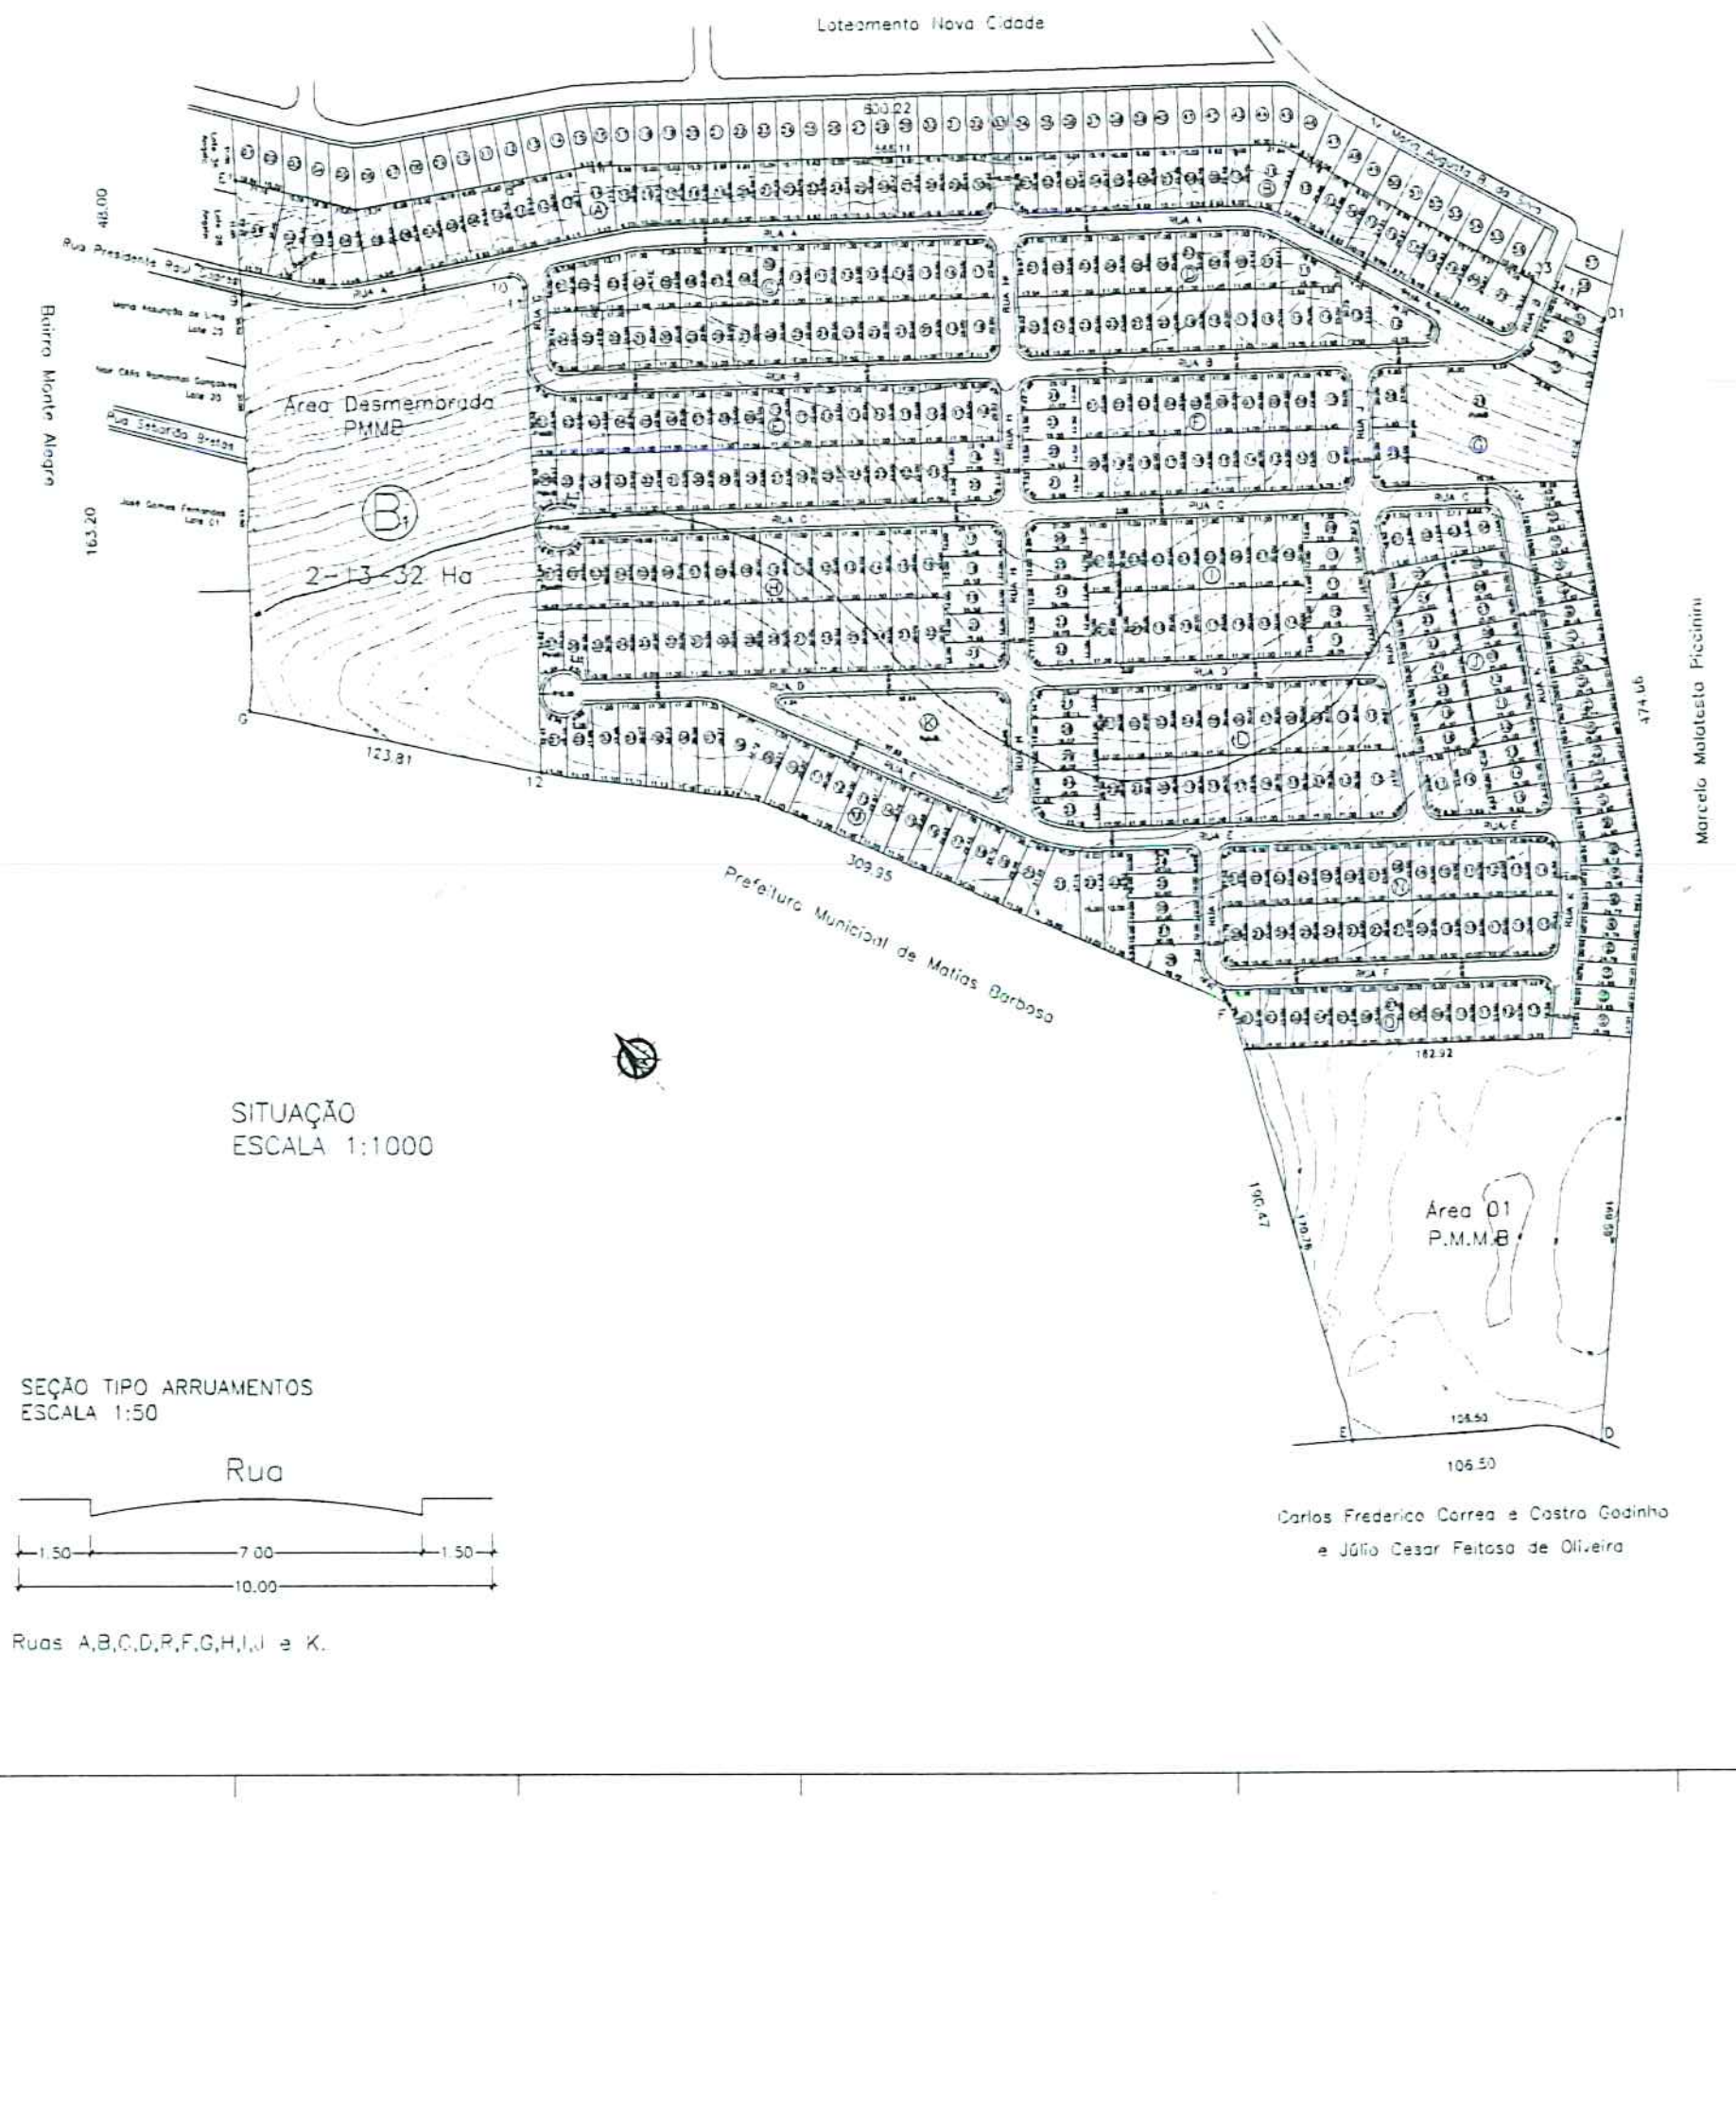

SITUAÇÃO
ESCALA 1:1000

SEÇÃO TIPO ARRUAMENTOS
ESCALA 1:50

Rua
1.50 — 7.00 — 1.50
10.00

Ruas A,B,C,D,R,F,G,H,I,J e K.

RESUMO DE ÁREAS		
Descrição	Área (m²)	%
Proprietário		
Lotes	110.441,38	65,00%
Subtotal	110.441,38	65,00%
Prefeitura		
Lote 01 - Quadra "F"	308,45	0,18%
Lote 34 - Quadra "L"	225,57	0,13%
Lote 24 - Quadra "D"	1.383,27	1,39%
Lote 21 - Quadra "H"	291,96	0,17%
Lote 37 - Quadra "H"	299,23	0,17%
Quadra "K"	2.405,12	1,41%
Ruas	30.391,31	17,89%
Verde	190,30	0,11%
Área 1	22.203,71	13,07%
Subtotal	59.468,62	35,00%
Total Geral	169.910,00	100,00%

QUADRO DE ÁREAS

Quadra "A"		Quadra "B"		Quadra "C"		Quadra "D"		Quadra "E"		Quadra "F"		Quadra "G"	
Lote	Área m²	Lote	Área m²	Lote	Área m²	Lote	Área m²	Lote	Área m²	Lote	Área m²	Lote	Área m²
[illegible]	[illegible]	[illegible]	[illegible]	[illegible]	[illegible]	[illegible]	[illegible]	[illegible]	[illegible]	[illegible]	[illegible]	[illegible]	[illegible]

Quadra "H"		Quadra "I"		Quadra "J"		Quadra "L"		Quadra "M"		Quadra "N"		Quadra "O"	
Lote	Área m²	Lote	Área m²	Lote	Área m²	Lote	Área m²	Lote	Área m²	Lote	Área m²	Lote	Área m²
[illegible]	[illegible]	[illegible]	[illegible]	[illegible]	[illegible]	[illegible]	[illegible]	[illegible]	[illegible]	[illegible]	[illegible]	[illegible]	[illegible]

Total Lotes - m²
117.334,98

Ruas			
Rua	m²	Rua	m²
A	5.422,71	G	475,09
B	4.295,73	H	2.795,37
C	4.113,98	I	556,74
D	3.599,85	J	1.944,01
E	3.549,77	K	2.305,41
F	1.426,87		
Área Total	30.391,31		

Verde Sanitária	
Verde 01	m²
Área Total	190,30

Área Remanescente	
Área	m²
Área Total	22.203,71

TOTAL: 169.910,00

C.R.E.A.-MG JUIZ DE FORA
Protocolo nº ____
Art. nº ____
Em ___/___/___
____ Assinatura do Funcionário

PROPRIETÁRIO:

LOTEAMENTO CIDADE -LTA

LOTEAMENTO

Rua PRESIDENTE PAUL SOARES — Área A2
Localização MONTE ALEGRE

Zona	Área	Uso
URBANA	169.910,00 m²	RESIDENCIAL

CREA 90229 / D — ELAS ROCHA CIPRIANI
CREA 90229 / D — ELAS ROCHA CIPRIANI
CNPJ 13.304.890/0001-50 — CR EMPREENDIMENTOS IMOBILIÁRIOS LTDA

PLANTA BAIXA E SITUAÇÃO — ÚNICA



Biografia

Valdo José da Silva, nascido em Matias Barbosa no dia 09 de outubro de 1964.

Filho de Maria Aparecida da Silva e Nelson Batista tem oito irmãos e um filho Edvaldo Pereira Batista.

CÂMARA MUNICIPAL DE MATIAS BARBOSA
FLS.: 04
MG

Depois de algum tempo conheceu Irany de Fátima da Silva e Alexandra de Fátima da Silva, que deram a ele três netas, Karen aparecida da Silva Alves, Luiza Silva Figueiredo e Alice Silva Figueiredo.

Durante sua vida trabalhou como frentista aonde se tornou um homem público e por tão conhecido começou a pegar gosto por questões públicas.

Foi candidato a vereador onde não conseguiu se eleger, mas nem por isso desistiu de lutar pelo povo. Logo depois foi candidato à presidência do bairro onde se elegeu, lutou muito pela melhoria do bairro. Na enchente deste ano conseguiu muitas doações para os que precisaram, até a nossa quadra com muita luta conseguiu a tão sonhada liberação do Corpo de Bombeiros.

Sua paixão pelos pássaros e pelo carnaval era imensa. Será homenageado pelos seus amigos de torneio de pássaros.

E sempre ao lado de sua companheira tomaram frente da Escola de Samba Princesa do Morro, onde realizavam em meio a tanta dificuldade. Amavam o que faziam, e se esforçavam para colocar a escola na avenida.

Foi inesquecível sua passagem no carnaval como Rei Momo durante 5 anos consecutivos.

E com a homenagem de uma rua em seu nome será sempre lembrado. Com sua morte repentina no dia 26 de abril de 2015 nos deixou. Deixando muita saudade.

Muitas coisas bonitas não podem ser vistas ou tocadas, elas são sentidas dentro do coração.

O que você fez por nós é uma delas. E nós agradecemos do fundo do coração.

Matias Barbosa, 22 de julho de 2015.

Biografia escrita por Alexandra de Fátima da Silva (enteada) e Michelle de Fátima de Silva (enteada) Alexandra de F da Silva Michelle de Fátima da Silva

Walter Jorge da Silva Batista

Vilma aparecida Batista Correa

Valdinéia da graça Batista Silva

Wilmara Aline Batista Coutinho

Wanda Batista Lopes

Waldirene Maria Batista Martins

Wanilda Cristina Batista Pacheco

CÂMARA MUNICIPAL DE MATIAS BARBOSA - MG
FLS.: 05

Declaração

Pela presente, a família do Sr. Valdo José da Silva Batista, neste ato representado pelo SR. Edvaldo Pereira Batista, inscrito no CPF sob o nº: 103.999966 - 21, portador do RG MG-16.606.493, residente e domiciliado na R: Antônio José do Couto, nº 530 bairro Monte Alegre, Matias Barbosa – MG, filho do Sr. Valdo José da Silva Batista, já ciente da intenção em se homenagear a memória deste ilustre cidadão, denominado, com seu nome, a Rua F do Loteamento Cidade Alta, vem dar expressa anuência à sua utilização, nos termos do disposto no inciso II do art. 5º da Lei Municipal nº.1.012, de 14 de julho de 2009.

Matias Barbosa, 27 de julho de 2015

Edvaldo Pereira Batista

Edvaldo Pereira Batista

Avenida Engenheiro Paulo Brandão, 380 - Bairro Parque dos Sabiás CEP 36120-000 Matias Barbosa - MG
Tel: (32) 3273-5700 Fax: (32)3273-5720 E-mail: falecom@cmmb.mg.gov.br www.cmmb.mg.gov.br

CÂMARA MUNICIPAL DE MATIAS BARBOSA

CÂMARA MUNICIPAL DE MATIAS BARBOSA
FLS.: 06

PROPOSIÇÃO DE LEI Nº. 53/2015

Dá denominação a logradouro público que especifica.

A Câmara Municipal de Matias Barbosa decreta:

Art. 1º - Fica denominada de Rua Valdo José da Silva a Rua F do Loteamento Cidade Alta.

Art. 2º - Esta lei entra em vigor na data de sua publicação.

Câmara Municipal de Matias Barbosa, 26 de agosto de 2015.

Joaquim de Assis Nascimento
Prefeito Municipal

Comissão de Legislação, Justiça e Redação
Salas de Sessões 23 / 09 / 15
PRESIDENTE

À Comissão de Serviços e Políticas Públicas Municipais, Urbanismo e Cidadania.
Salas das Sessões 29 / 09 / 15
PRESIDENTE

APROVAÇÃO em 1ª votação
Sala das Sessões 30 / 09 /2015
PRESIDENTE

Comissão de Legislação, Justiça e Redação
Parecer final 30 / 09 / 15
PRESIDENTE

APROVAÇÃO em 2ª votação
Sala das Sessões 07 / 10 /2015
PRESIDENTE