



PREFEITURA MUNICIPAL DE ICARAÍMA

ESTADO DO PARANÁ

CNPJ: 76.247.337/0001-60

Avenida Hermes Vissoto, 810 - Icaraíma - CEP 87530-000

Fone: (44) 3665-8000 - Fax: (44) 3665-8001

E-mail: contabil@icaraima.pr.gov.br - www.icaraima.pr.gov.br


EMENDA MODIFICATIVA Nº 004/2019 AO PROJETO DE LEI 061/2019

Dispõe sobre a alteração e substituição de mapa viário do Distrito de Porto Camargo (Anexo IV) mencionado e constante no projeto de Lei 061/2019.

Art. 1. Fica alterado o mapa constante no anexo IV (Sistema Viário Urbano do Distrito de Porto Camargo), em conformidade com o debatido durante audiência pública realizada pela Câmara Municipal, sendo que o atualizado se faz acompanhar a presente emenda.

Art. 2. Mantem-se as demais disposições previstas no projeto em comento.

Icaraíma – PR, 29 de outubro de 2019.

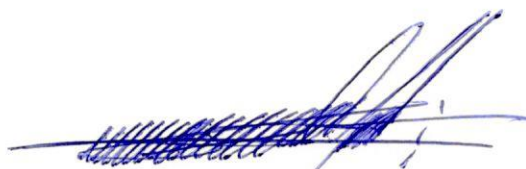
MARCOS ALEX DE OLIVEIRA
Prefeito Municipal


PODER LEGISLATIVO DE ICARAÍMA
DOCUMENTO PROTOCOLADO

Em 29 / 10 / 2019

As 16:34 hs sob N.º 225/2019


Samuel Eleuterio Thomé Filho
Secretário Legislativo

À
COMISSÃO DE SERVIÇOS E OBRAS PÚBLICAS
Câmara Municipal de Icaraíma
NESTA

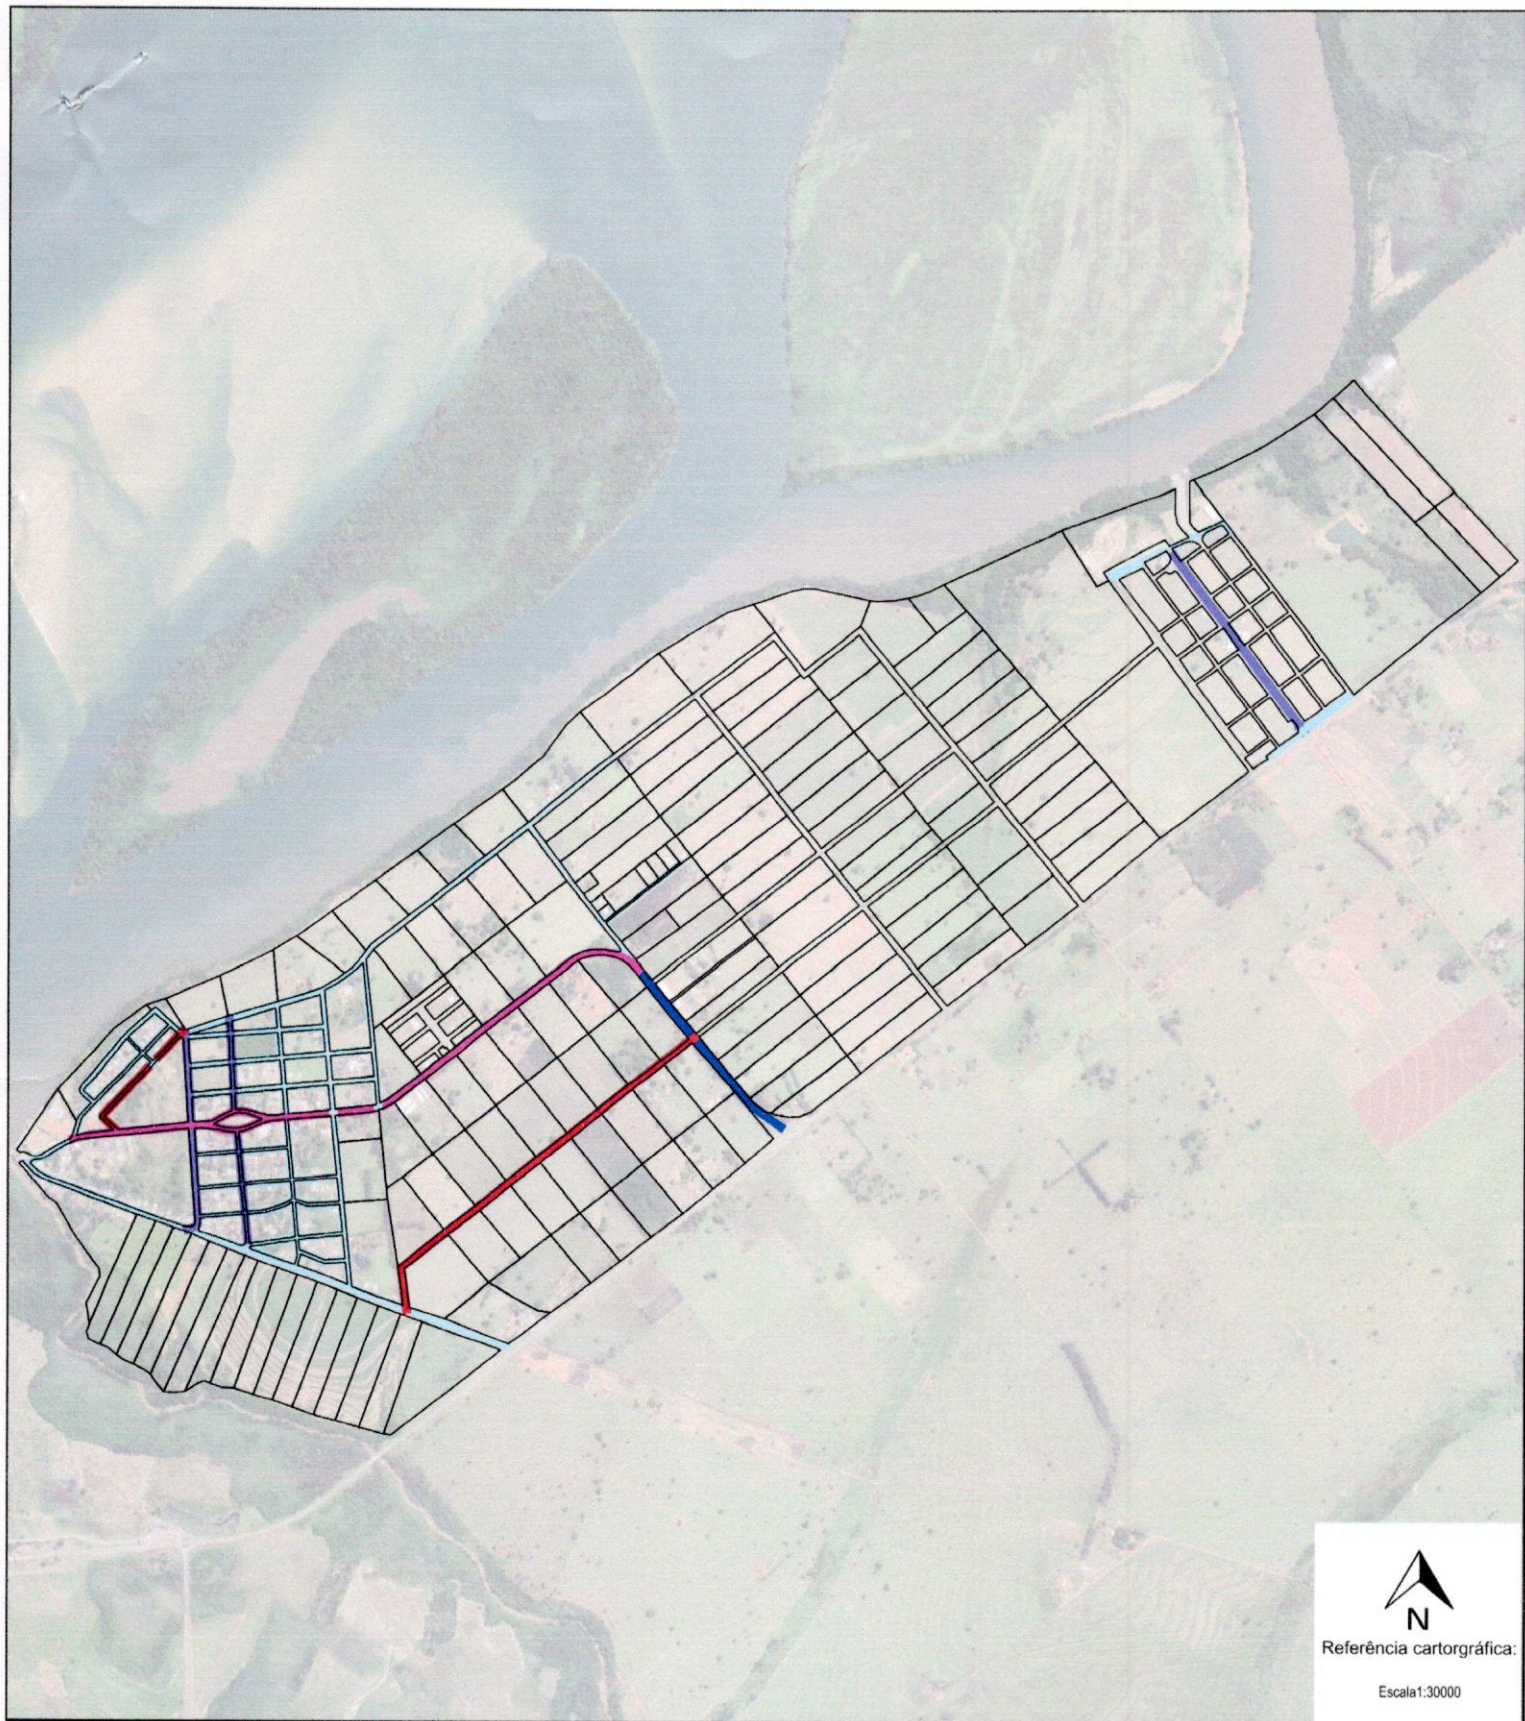

Referência cartográfica:
Escala 1:30000

LEGENDA

-  ACESSO RODOVIÁRIO
-  VIA ARTERIAL
-  VIA COLETORA
-  VIA LOCAL
-  VIA PROPOSTA

MUNICÍPIO: ICARAÍMA

MAPA DE HIERARQUIA VIÁRIA DO DISTRITO
DE PORTO CAMARGO

ANO: 2019

