Historico de Jaime de Matos

Jaime de Matos nasceu em 25 de março de 1949, filho de Manoela Rodrigues de Matos e Jovino José de Matos. Com sua primeira esposa, Cleide Alves Lima, teve os filhos Jaime de Matos Júnior, Marcos Antônio de Matos, Rosângela Cristina de Matos e Regiane Cristina Matos. Após a separação, viveu em união estável com Maria Furtado por mais de 25 anos, sendo pai de Cleiton Matos, Ana Natália Matos e Gleison de Matos. Além disso, teve como enteado, e mais do que um filho, Cleberson Fernandes, e deixou um legado de 21 netos e 26 bisnetos.

Jaime faleceu em 29 de novembro de 2014. Natural de Vila Cavalcante, estudou no Colégio Santo Antônio, uma conquista significativa para a sua época. Durante sua vida profissional, trabalhou na fábrica do Sr. Ari Marino e na fábrica de farinha de mandioca Deusa.

No campo esportivo, Jaime se destacou como jogador de futebol, passando por equipes como Ferro Velho, Frigus, Vasquinho, Ferroviário, entre outras. Aos 40 anos, iniciou seu trabalho social, dedicando-se ao treinamento de crianças no futebol, tanto masculino quanto feminino. Seu empenho e dedicação o levaram a ser convidado a integrar a equipe da RCG, um convite que trouxe grande alegria a ele e a sua família, marcando um importante capítulo na sua trajetória esportiva e na comunidade.

Em 2005, fundou o Ferroviário FC, equipe que voltou às atividades em 2012, e também se envolveu com o Ferroviária Futsal, junto ao colaborador Alexandre Francisco Antunes de Oliveira ("Gordo"), com o qual conquistaram diversas vitórias. Jaime, conhecido carinhosamente como "Jaiminho" por alguns e "Tio Jaime" por outros, continuou a se dedicar ao desenvolvimento de crianças na Vila Cavalcanti/Labienópolis. Ele também realizou Projeto Voluntário com crianças junto à Secretaria do Bem-Estar Social (atualmente SEMADS) no período de 2001 a 2008.

Hoje, os familiares guardam com carinho a lembrança de uma pessoa que se dedicava incansavelmente a ajudar o próximo. Apesar de sua partida, que deixou um vazio profundo, especialmente entre seus filhos, para eles, Jaime era não apenas um pai, mas também a razão da vida, o rei de suas existências. Atualmente, o bairro conta com duas empresas que levam seu nome e sobrenome, as quais empregam 17 pessoas, perpetuando seu legado na comunidade.

Prefeitura de Garça
Estado de São Paulo

Memorando 4- 3.882/2025

De: Jair de Jesus Sgarbi - DCCI

Para: DAOD - Departamento de Atos Oficiais e Documentos - A/C Bianca C.

Data: 12/02/2025 às 16:48:28

Setores envolvidos:

DAOD, GAB, DPH, SMPDU, DCCI, PRE, DGP, SEC-SEMADS

Denominação Conjunto Habitacional Garça O

SEGUE PARA OS DEVIDOS FINS

_

Jair de Jesus Sgarbi

Diretor de Departamento

Anexos:
CERTIDAO_JAIME_DE_MATOS.pdf
GARCA_O_.pdf

Assinado por 1 pessoa: JAIR DE JESUS SGARBI
Para verificar a validade das assinaturas, acesse https://garca.1doc.com.br/verificacao/E228-F2AB-86F5-951A e informe o código E228-F2AB-86F5-951A

PREFEITURA MUNICIPAL DE GARÇA

C.N.P.J. N.° 44.518.371/0001-35

DEPARTAMENTO DE CADASTRO E CONTROLE DE IMÓVEIS

CERTIDÃO

O Diretor do Departamento de Cadastro e Controle de Imóveis da Prefeitura Municipal de Garça, no uso de suas atribuições legais,

C E R T I F I C A, para os devidos fins, em que é interessado a SRa. MARIA REGINA TOFOLI, Secretária Municipal de Assistência e Desenvolvimento Social Memorando 3.882 de 11 de fevereiro de 2.025, que, não consta nenhum logradouro ou próprio municipal em nome do Sr. "JAIME DE MATOS", até a presente data

É o que cumpre Certificar.

O Referido é verdade e dou fé.

Garça, 12 de FEVEREIRO de 2.025.


JAIR DE JESUS SGARBI

Diretor de Departamento

Prefeitura Municipal de Garça – SP

GARÇA-SP. CEP 17404256

Assinado por 1 pessoa: JAIR DE JESUS SGARBI
Para verificar a validade das assinaturas, acesse https://garca.1doc.com.br/verificacao/E228-F2AB-86F5-951A e informe o código E228-F2AB-86F5-951A

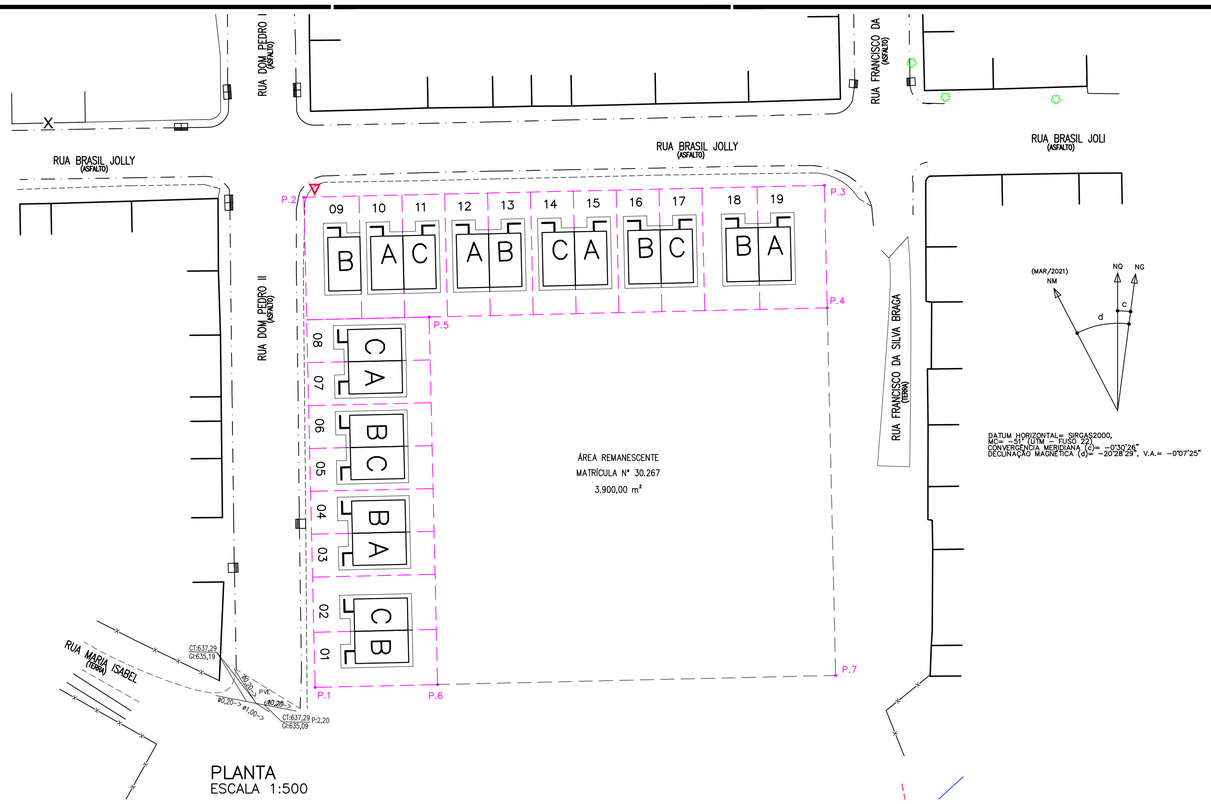

PLANTA
ESCALA 1:500

COMPOSIÇÃO DE CORES TIPO A			
	REFERÊNCIA / CÓDIGO	ESPECIFICAÇÃO	OBSERVAÇÃO
COR 1	PANTONE 556 C	ACRÍLICO FOSCO	STANDARD
COR 2	PANTONE 12-4300 TCX	ACRÍLICO FOSCO	STANDARD
TABEIRAS EM ALUMÍNIO NATURAL ESQUADRIAS EM ALUMÍNIO NATURAL			

COMPOSIÇÃO DE CORES TIPO B			
	REFERÊNCIA / CÓDIGO	ESPECIFICAÇÃO	OBSERVAÇÃO
COR 1	PANTONE 728 C	ACRÍLICO FOSCO	STANDARD
COR 2	PANTONE 12-4300 TCX	ACRÍLICO FOSCO	STANDARD
TABEIRAS EM ALUMÍNIO NATURAL ESQUADRIAS EM ALUMÍNIO NATURAL			

COMPOSIÇÃO DE CORES TIPO C			
	REFERÊNCIA / CÓDIGO	ESPECIFICAÇÃO	OBSERVAÇÃO
COR 1	PANTONE 429 C	ACRÍLICO FOSCO	STANDARD
COR 2	PANTONE 12-4300 TCX	ACRÍLICO FOSCO	STANDARD
TABEIRAS EM ALUMÍNIO NATURAL ESQUADRIAS EM ALUMÍNIO NATURAL			

FONTE: CÓDIGOS PANTONE

TABELA DAS CORES DAS UNIDADES HABITACIONAIS						
PINTURA TIPO "A"		PINTURA TIPO "B"		PINTURA TIPO "C"		TOTAL GERAL
U.H (LOTE)	TOTAL	U.H (LOTE)	TOTAL	U.H (LOTE)	TOTAL	
03-07-10-12-15-19	06	01-04-06-09-13-16-18	07	02-05-08-11-14-17	06	19

FONTE / DADOS DE BASE

LEVANTAMENTO PLANIALTIMÉTRICO CDHU DE ABRIL/2021

CDHU – COORDENAÇÃO / GESTÃO

ENG. DANIEL DOS SANTOS BARBIERI	SUPERINTENDENTE
ARQ. MARCO ANTONIO FERRANDINI GARCIA	GERENTE
ARQ. ROBERTA URTADO	GESTORA

GERENCIAMENTO – CONSÓRCIO CIDADE NOVA

ENG. PAULO AUGUSTO BIROLLI ART 28027230211315398	COORDENADOR GERAL
ARQ. TASSIANO AMANTE	COORDENADOR SETORIAL
ARQ. BEATRIZ SOARES RRT. SI11131437I00	RESPONSÁVEL TÉCNICO

LEGENDA/TABELAS

DIVISA DO TERRENO
A TIPO DE PINTURA
① COR 1
② COR 2


NOTAS:

1- AS CORES E CÓDIGOS APRESENTDOS FORAM RETIRADOS DO CATÁLOGO PANTONE, ATRAVÉS DO SITE WWW.PANTONE.COM, EM 05/01/2022;
2- CASO SEJAM UTILIZADAS A VERSÃO DE ESQUADRIAS EM AÇO, ESTAS DEVERÇAO RECEBER PINTURA EM ESMALTE SINTÉTICO, PREFERENCIALMENTE NA COR BRANCA;
3- EM CASO DE USO DE TABEIRAS EM MADEIRA, ESTAS DEVERÃO RECEBER TRATAMENTO EM VERNIZ INCOLOR.


Revisões (discriminação)	Nº	Data	Rubrica

REFERÊNCIA PLANIMÉTRICA: COORDENADAS TOPOGRÁFICAS, ORIGEM: VÉRTICE MTS366 DE COORD. N=7.541.941,959m e E=638.091,767m UTM – SIRGAS 2000.

REF.ALTIM: SISTEMA DE INTERPOLAÇÃO DE ONDULAÇÃO GEOIDAL – IBGE.

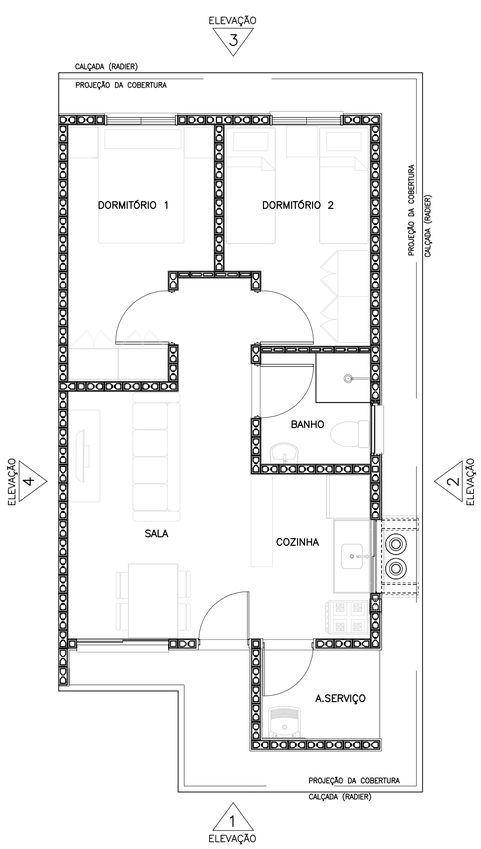


PLANTA TG22E-01
ESCALA 1:50

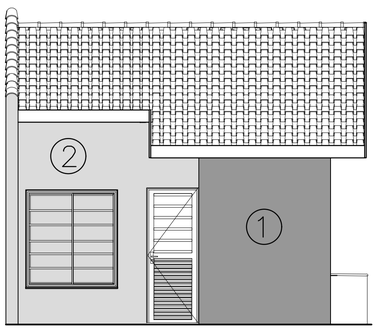


ELEVAÇÃO 1
ESCALA 1:50



ELEVAÇÃO 2
ESCALA 1:50

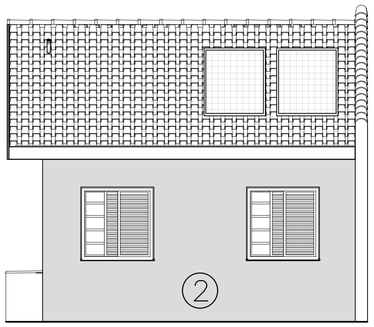

ELEVAÇÃO 3
ESCALA 1:50

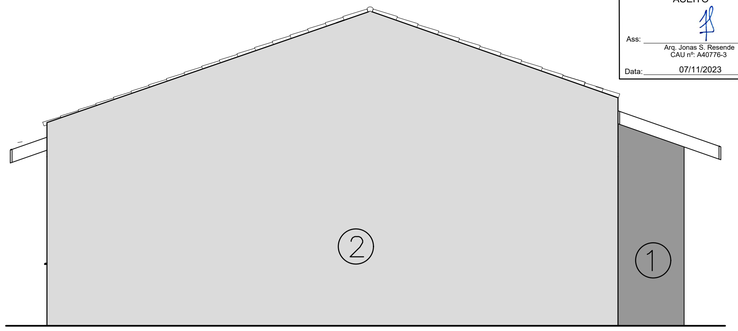

ELEVAÇÃO 4
ESCALA 1:50

Consórcio Cidade Nova
ACEITO
Ass:
Arq. Jonas S. Resende
CAU nº: A40776-3
Data: 07/11/2023

CDHU
Companhia de Desenvolvimento Habitacional e Urbano
Rua Boa Vista,170 . São Paulo . Tel.3248.2000 . CNPJ 47.865.597/0001-09

PROJETO	Nº UNIDADES
CONJUNTO HABITACIONAL GARÇA-O (PROGRAMA DE LOTES)	19

ENDEREÇO/MUNICÍPIO
BAIRRO LABIENÓPOLIS
RUA DOM PEDRO II – GARÇA – SP

TÍTULO	ÁREA	FOLHA
CROMÁTICO	CRO	01/01

ASSUNTO
ESTUDO CROMÁTICO
IMPLANTAÇÃO GERAL E DETALHES

ESCALA GRÁFICA	ESCALA NOMINAL	DATA
0 5 10 15(m)	1:500	JAN/2022

ASSINATURAS

proprietário	CNPJ
MUNICÍPIO DE GARÇA	44.518.371/0001-35
aprovação do projeto – responsável técnico	c.a.u. A1627406
ARQ. BEATRIZ SOARES	pref.
	r.r.t. SI11131437I00
obra – responsável técnico	c.r.e.a.
	pref.
	a.r.t.

ESPAÇO PARA APROVAÇÃO

LIBERADO PARA EXECUÇÃO DE OBRAS
Condicionado à aprovação dos Órgãos
Do Estado e Município
Gerência de Projetos Habitacionais e Urbanos III
Assinatura:
Arq. Marco Antonio Ferrandini Garcia
CAU nº: A12879-1
Data: 07/11/2023

CÓDIGO CDHU EMPREENDIMENTO

Programa	Região	Município	Terreno	Fase	Versão	Etapa do Projeto
0 0	1 1	0 5	0 0	0	P	E

Assinado por 1 pessoa: JAIR DE JESUS SOARES
Para verificar as assinaturas, acesse https://garca.1doc.com.br/verificacao/E228-F2AB-86F5-951A e informe o código E228-F2AB-86F5-951A

VERIFICAÇÃO DAS ASSINATURAS

Código para verificação: E228-F2AB-86F5-951A

Este documento foi assinado digitalmente pelos seguintes signatários nas datas indicadas:

JAIR DE JESUS SGARBI (CPF 127.XXX.XXX-50) em 12/02/2025 16:48:59 (GMT-03:00)
Papel: Parte
Emitido por: Sub-Autoridade Certificadora 1Doc (Assinatura 1Doc)

Para verificar a validade das assinaturas, acesse a Central de Verificação por meio do link:

https://garca.1doc.com.br/verificacao/E228-F2AB-86F5-951A