



CÂMARA MUNICIPAL DE SÃO MATEUS DO SUL

ESTADO DO PARANÁ

PLENÁRIO PRESIDENTE VEREADOR MIGUEL RIBEIRO PICHETH

INDICAÇÃO Nº 190/2023

A Vereadora que subscreve, no uso de suas atribuições legais em conformidade com o Art. 120 e seus parágrafos constantes no Regimento Interno, vem respeitosamente à Mesa Diretora apresentar a seguinte INDICAÇÃO:

Indico ao Executivo Municipal a criação de um Portal Polonês na Comunidade da Água Branca nas proximidades da Igreja Centenária.

Justificativa:

Conforme noticiados das redes sociais da proponente, foi adquirido recursos para construção de um portal polonês sendo que tal recurso é de origem estadual. Nesse sentido há necessidade de que o Poder Executivo de continuidade ao andamento do projeto.

Tal recurso é relevante para toda a Comunidade, já que contribuirá para o turismo e lazer de todos. A região da Água Branca conta com a Igreja Centenária que anualmente recebe centenas de fieis para conhecer a cultura polonesa.

Segue em anexo o projeto arquitetônico para que Vossa Excelência analise e tome as providencias necessárias.

Sem mais para o momento, conto com o apoio dos Nobres Pares para a aprovação desta indicação.

São Mateus do Sul, em 28 de agosto de 2023.

28ª Sessão Ordinária
29/08/2023

[] Aprovado:

[] Rejeitado:

[] Retirado:

Ausência(s):

ALLANA FEIJÓ SANTA CLARA
Vereadora – União Brasil



COM. ÁGUA BRANCA


CADERNO DE DETALHAMENTOS

PORTAL POLONÊS


São Mateus do Sul - PR
agosto/2023




01 PLANTA BAIXA - PORTAL
ESC:1/50

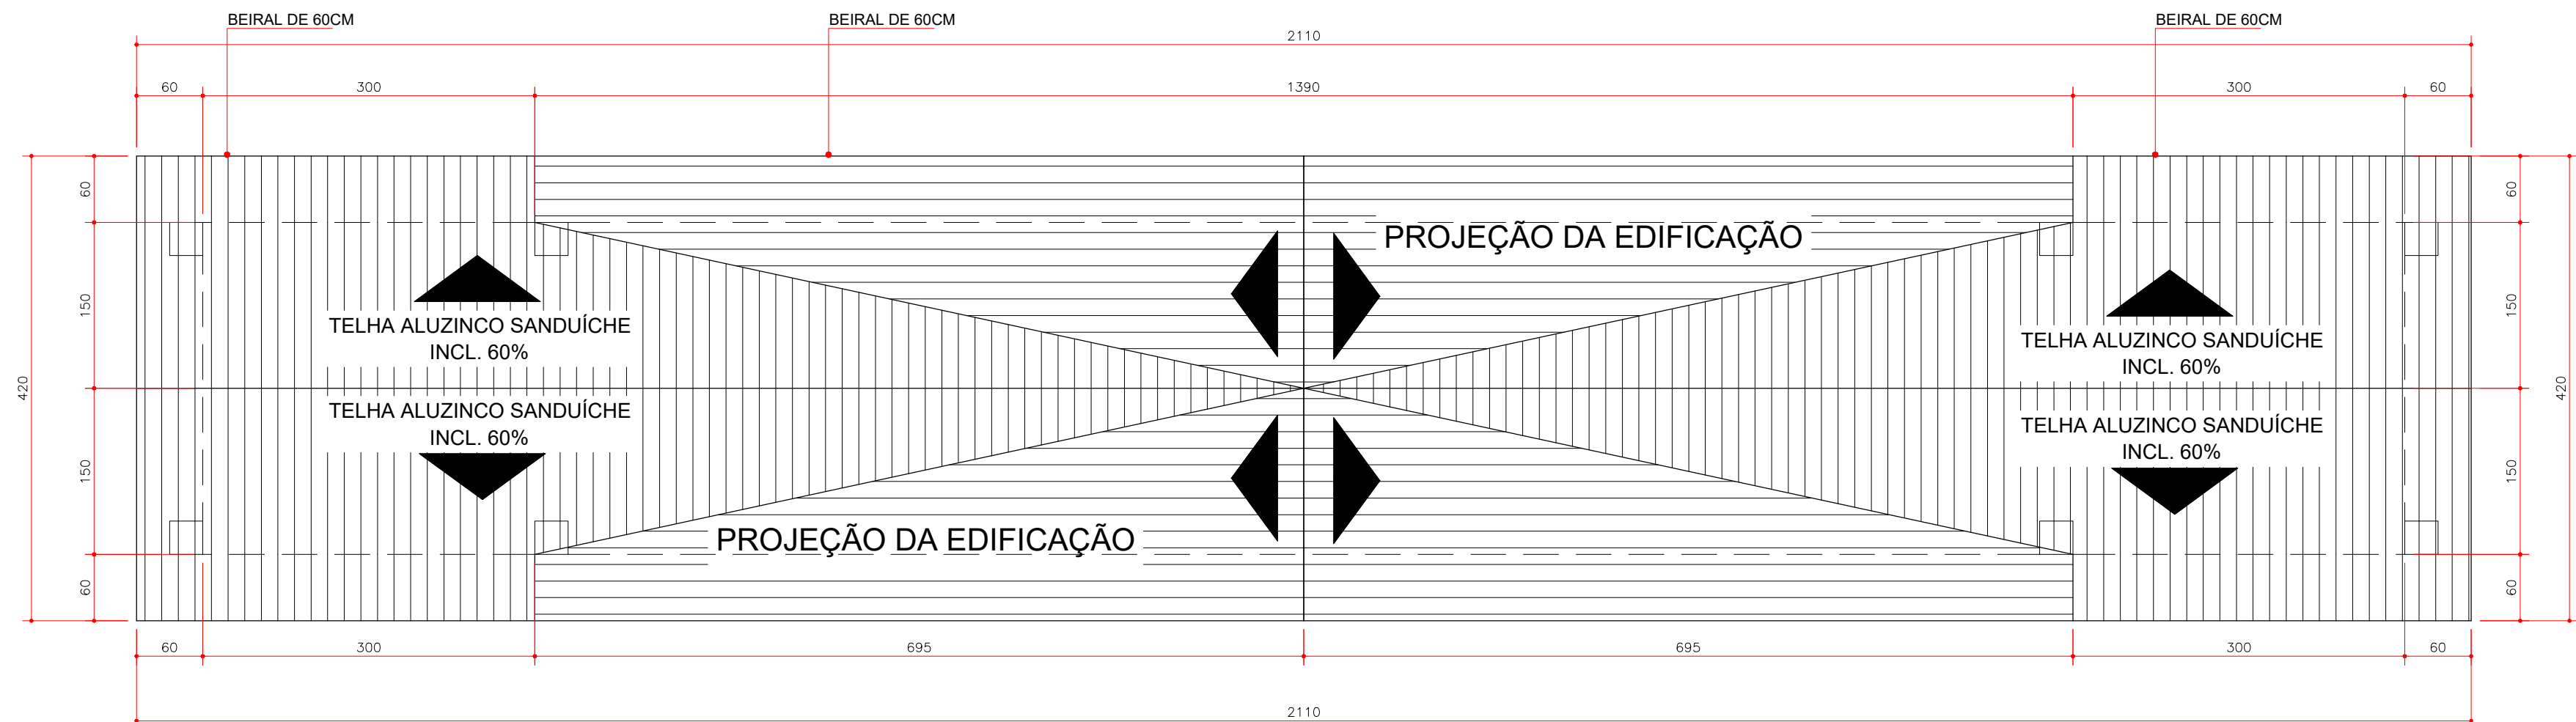


02 PLANTA DE COBERTURA
ESC:1/50

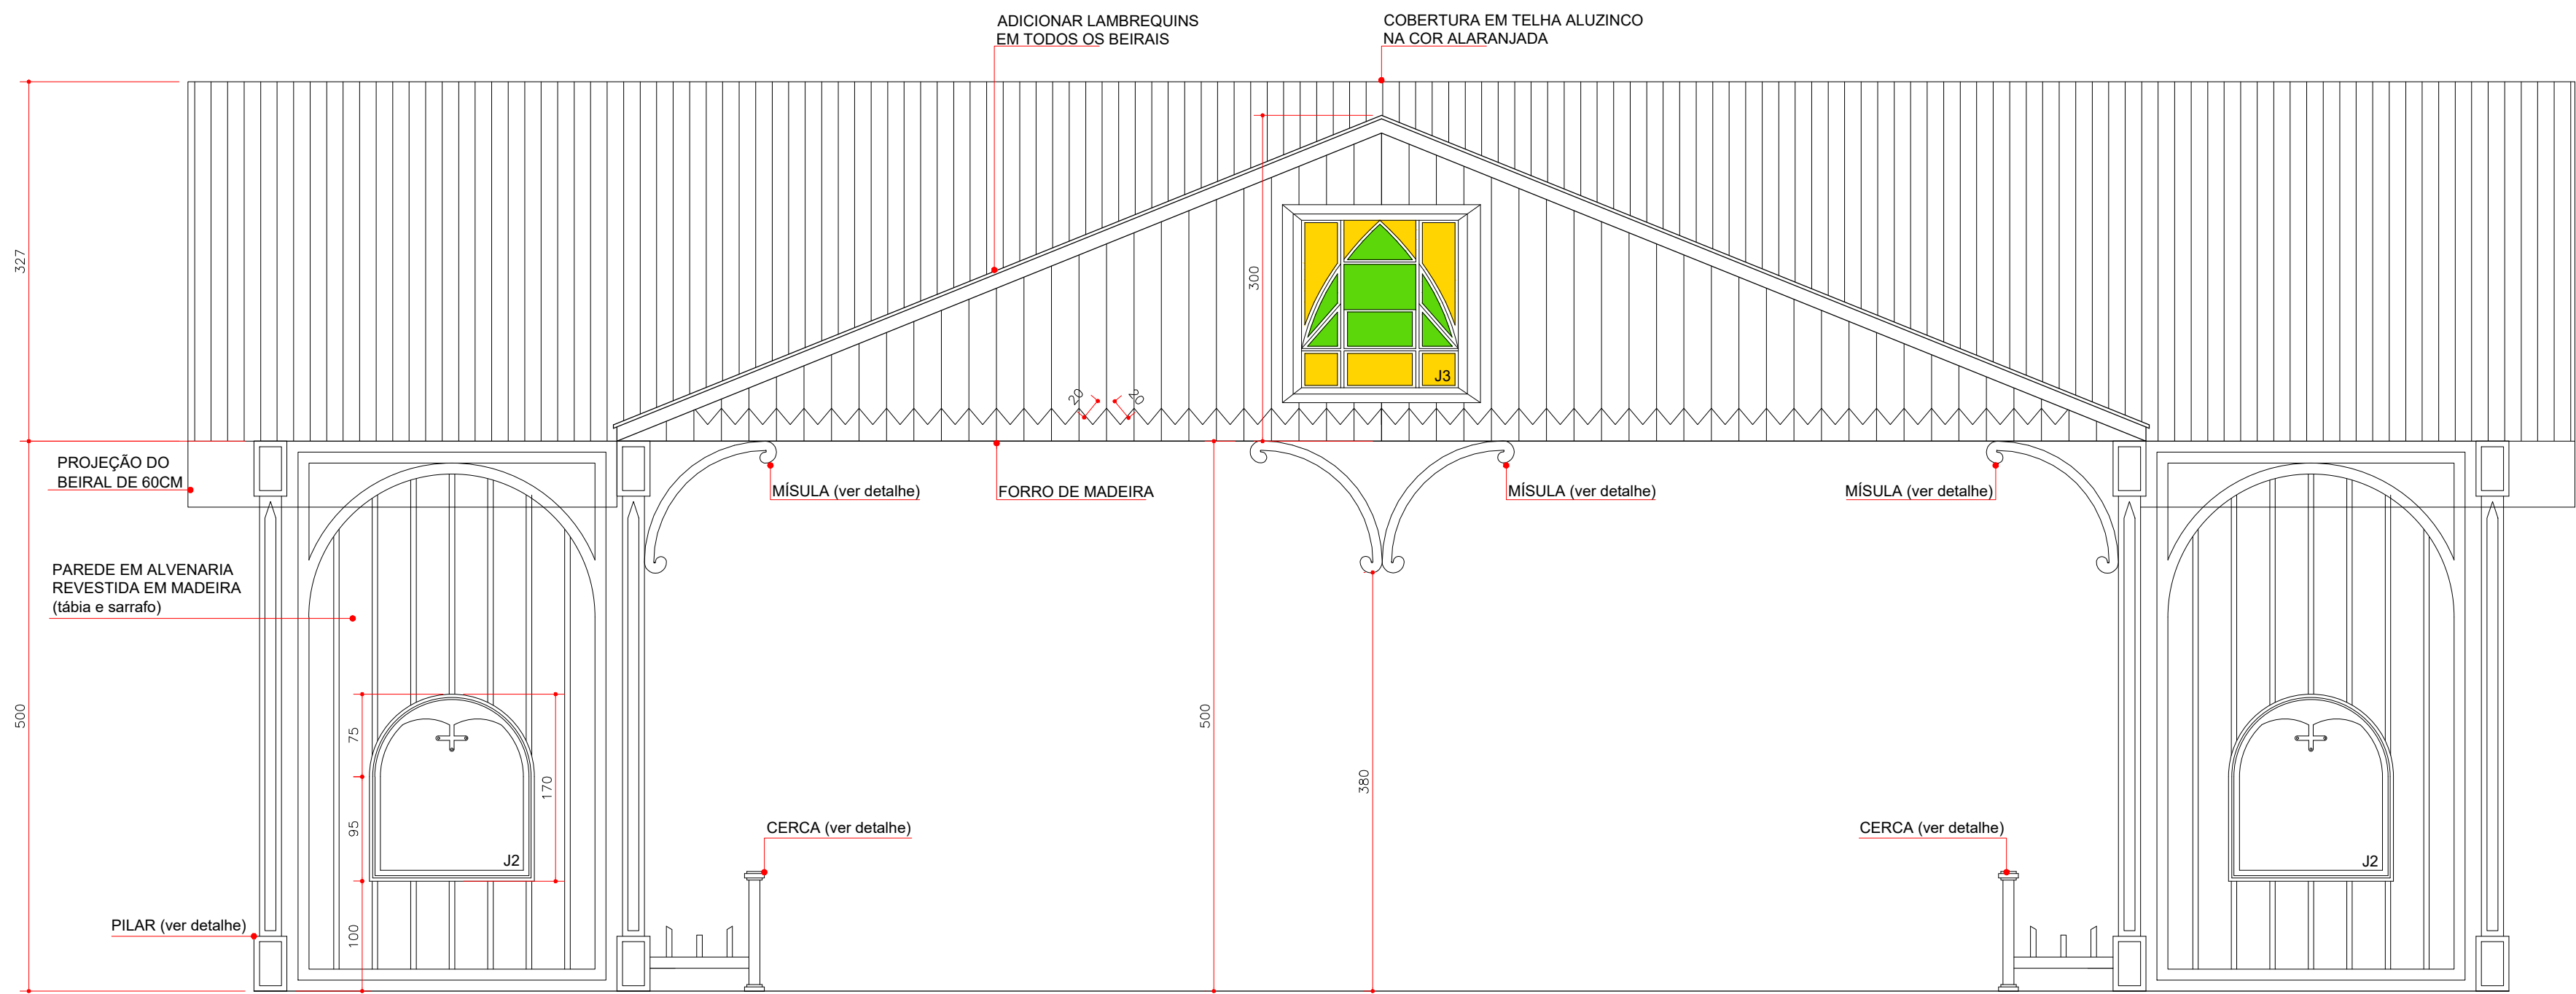


03 ELEVÇÃO 01
ESC:1/50

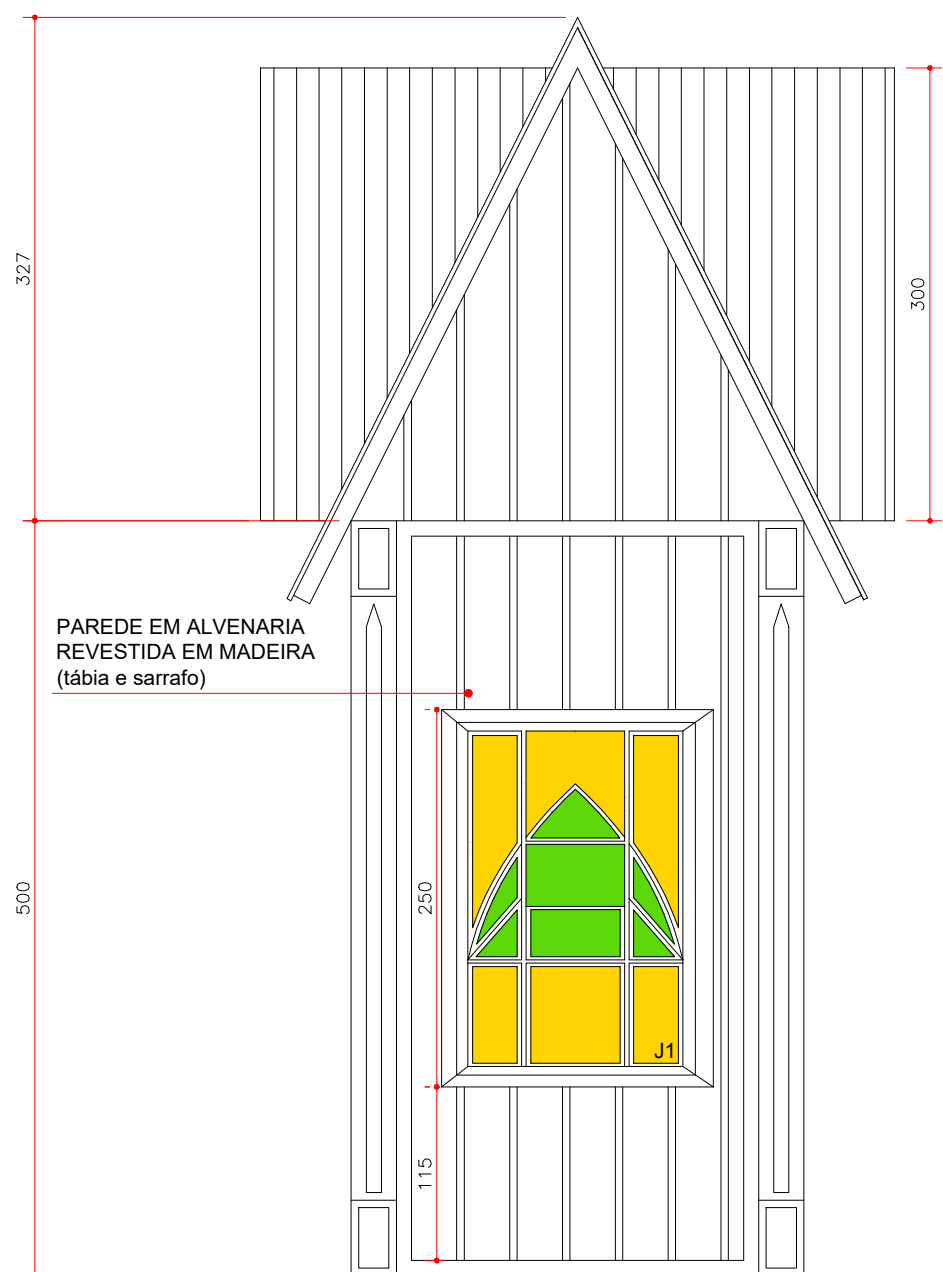


04 ELEVÇÃO 02
ESC:1/50

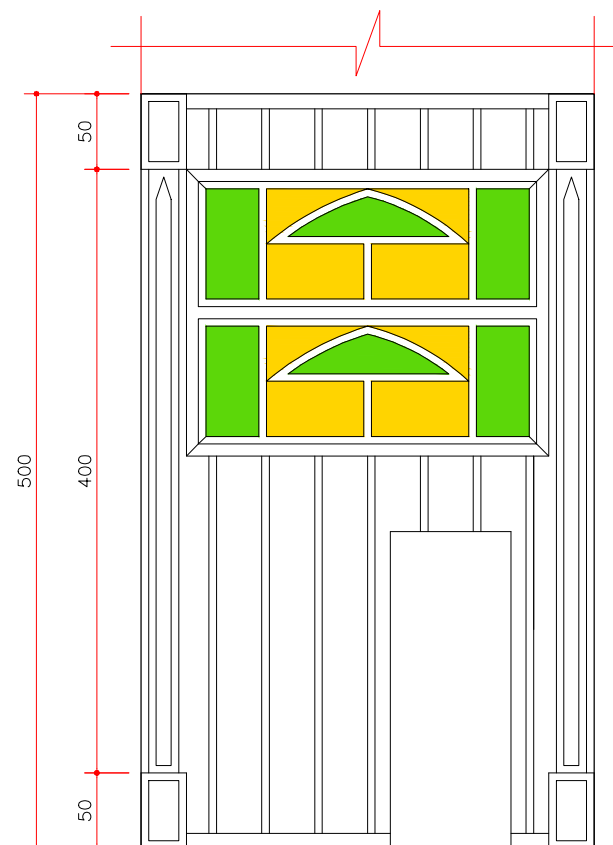

05 ELEVÇÃO 03
ESC:1/50

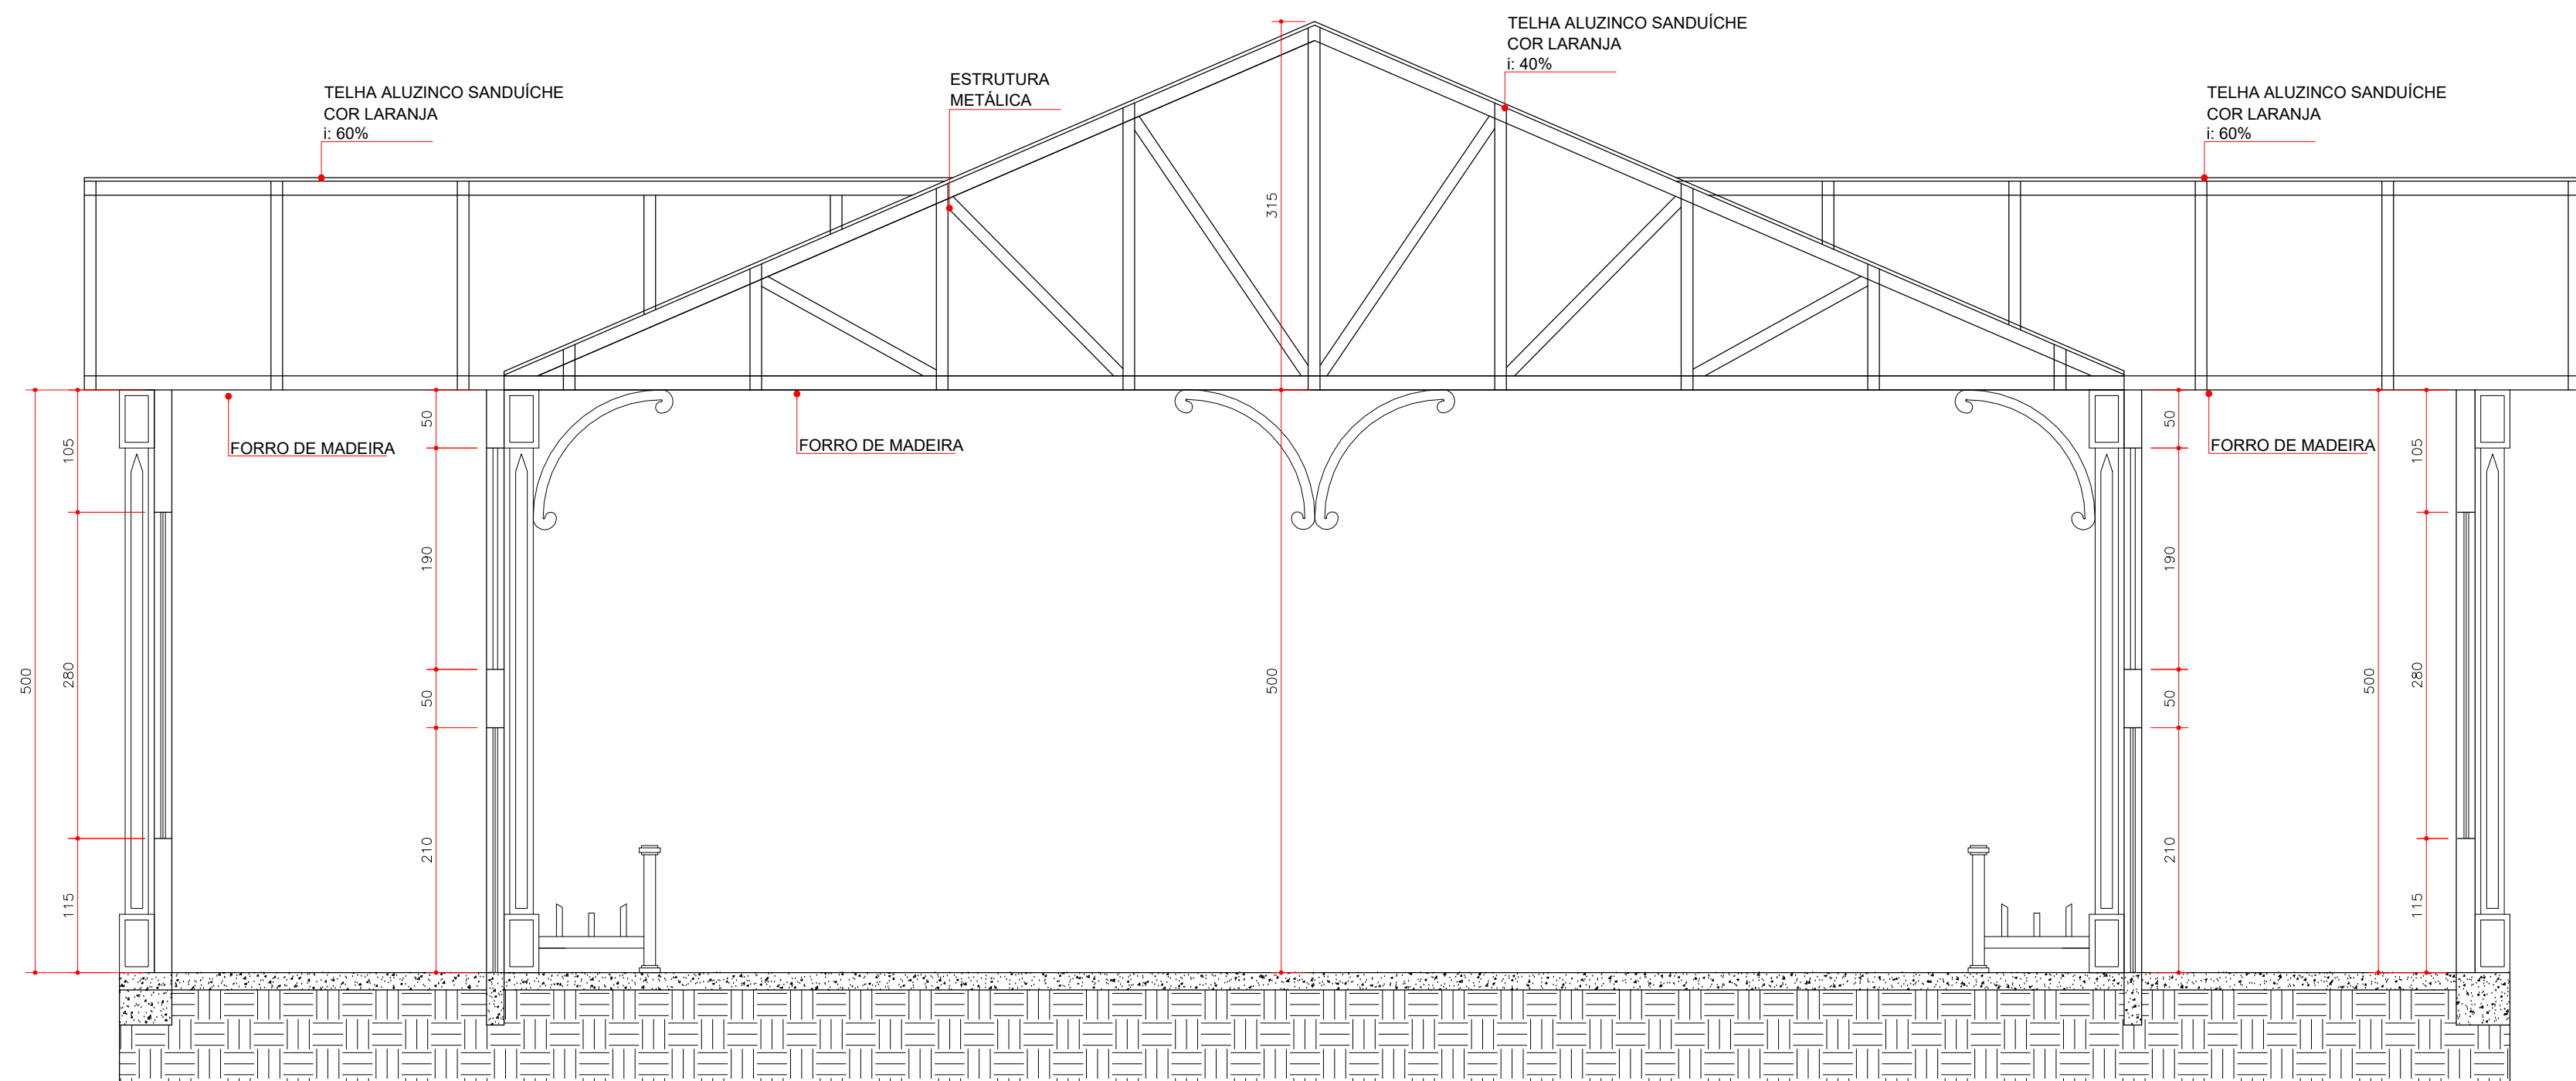

06 CORTE A-A
ESC:1/50

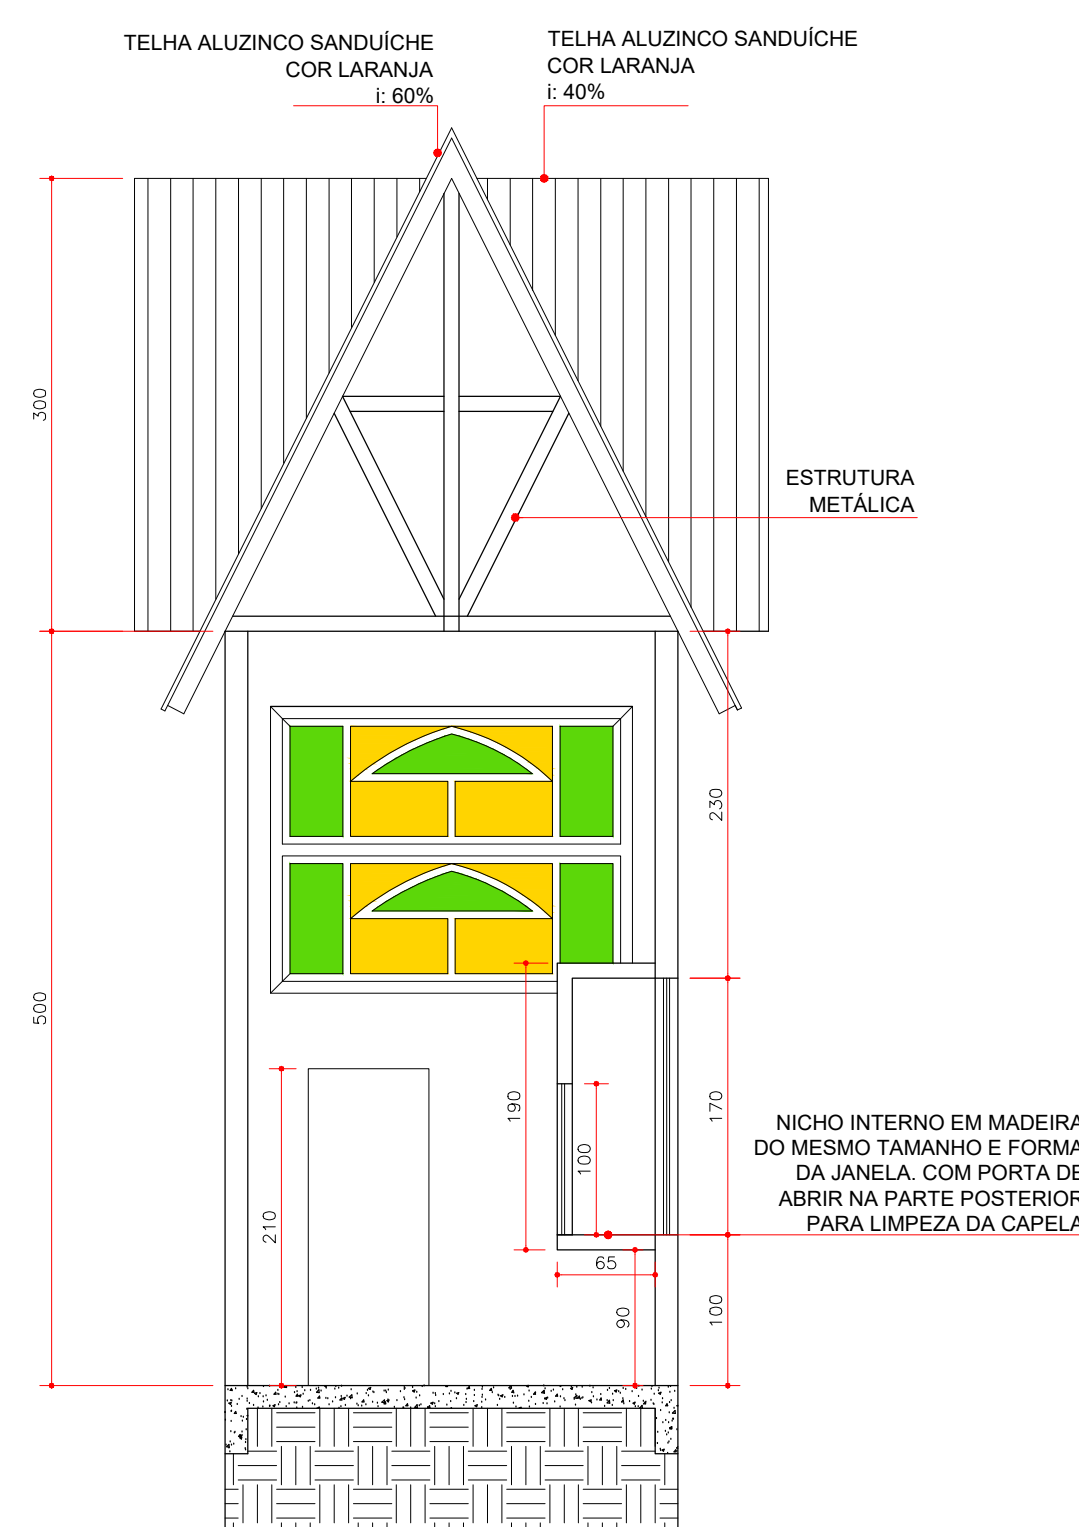

07 CORTE B-B
ESC:1/50



TABELA DE ESQUADRIAS


JANELAS						
COD.	DIM.	PEITORIL	QUANT.	MATERIAL	TIPO	LOCAL
J1	180x250	115	02	MADEIRA	fixa	ver planta
J2	150x170	100	02	MADEIRA	fixa	ver planta
J3	180x180	-	01	MADEIRA	fixa	fachada frontal

PORTAS						
COD.	DIM.	QUANT.	MATERIAL	TIPO	LOCAL	
P1	80X210	02	madeira	abrir	ver planta	

08 ESQUEMA LOCAÇÃO DE LAMBREQUINS
SEM ESCALA



09 DETALHE
SEM ESCALA

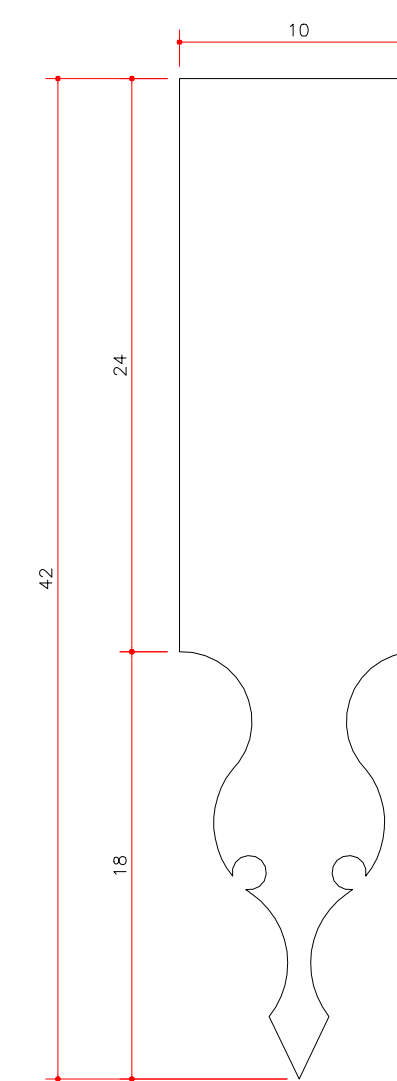

APROVAÇÕES:

PROJETO ARQUITETÔNICO

REFERÊNCIAS:

PLANTA DE COBERTURA
PLANTA BAIXA
CORTE AA
CORTE BB
ELEVÇÕES

ARQ. BRUNO CECHINATTO CAU/BR 00A19932977

PORTAL POLONÉS - ÁGUA BRANCA

ESCALA: INDICADA

DATA: AGOSTO/2023

ÁREA DO TERRENO: -

ÁREA CONSTRUÍDA: -

FOLHA:

01/01

ENDEREÇO:

ÁGUA BRANCA

SÃO MATEUS DO SUL - PR

PROPRIETÁRIO:

COMUNIDADE ÁGUA BRANCA

RESPONSÁVEL PELO PROJETO:

BRUNO CECHINATTO

ARQUITETO E URBANISTA

CAU/BR 00A19932977

ARQUITETÔNICO















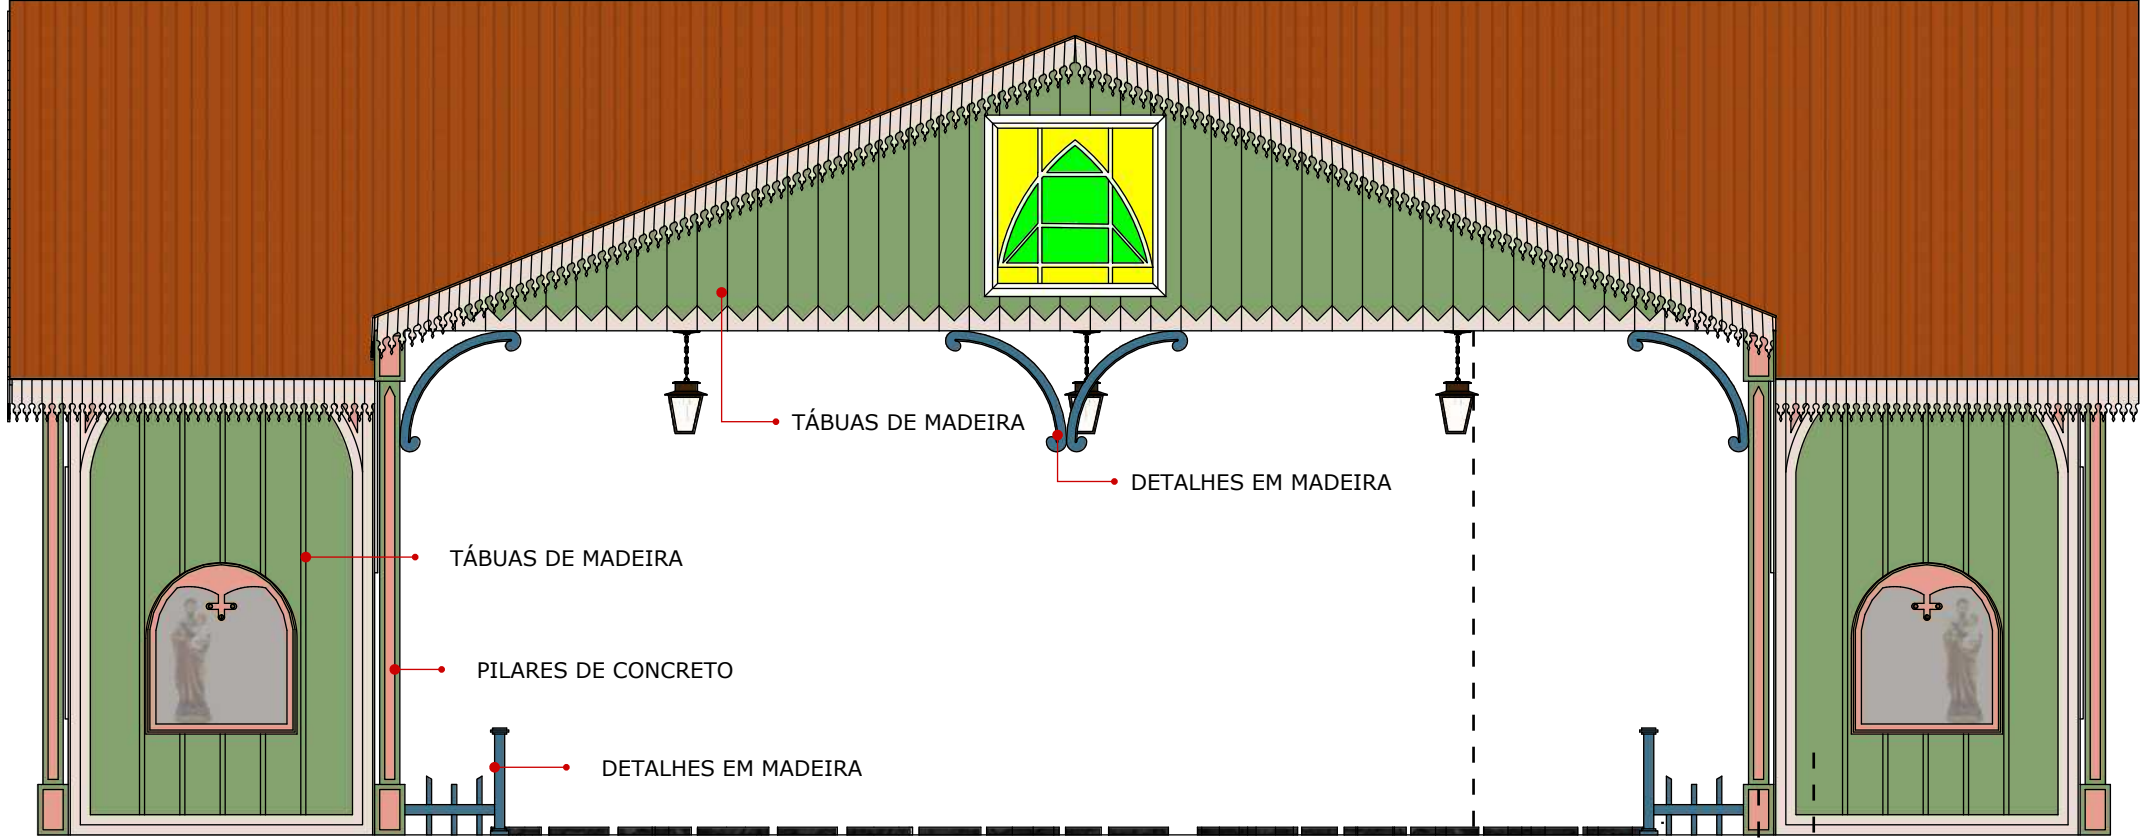

01 VISTA FRONTAL - GABARITO DE TINTAS
ESCALA 1:20

	TINTA ACRÍLICA COR RENDA PORTUGUESA - SUVINIL
	TINTA ACRÍLICA COR AVEIA- SUVINIL
	TINTA ACRÍLICA COR VINHO ROSÊ- SUVINIL
	TINTA ACRÍLICA COR AZUL INFINITO- SUVINIL

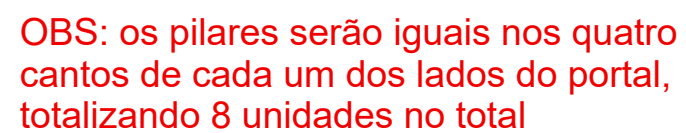

DETALHE PILARES - TOTAL 8 UNIDADES
ESCALA 1:20

quatro portal,

DETALHE NEGATIVO,
NO REBOCO, DE 3CM
PINTADO EM TINTA ACRÍLICA
NA COR "VINHO ROSÊ" -
SUVINIL

PILAR EM ALVENARIA
COM DETALHES EM REBOCO

DETALHE NEGATIVO,
NO REBOCO, DE 3CM

30

30

50

40

5

400

5

40


5

5


20

30


03 DETALHE MÍSULAS E CERCAS
ESCALA 1:20

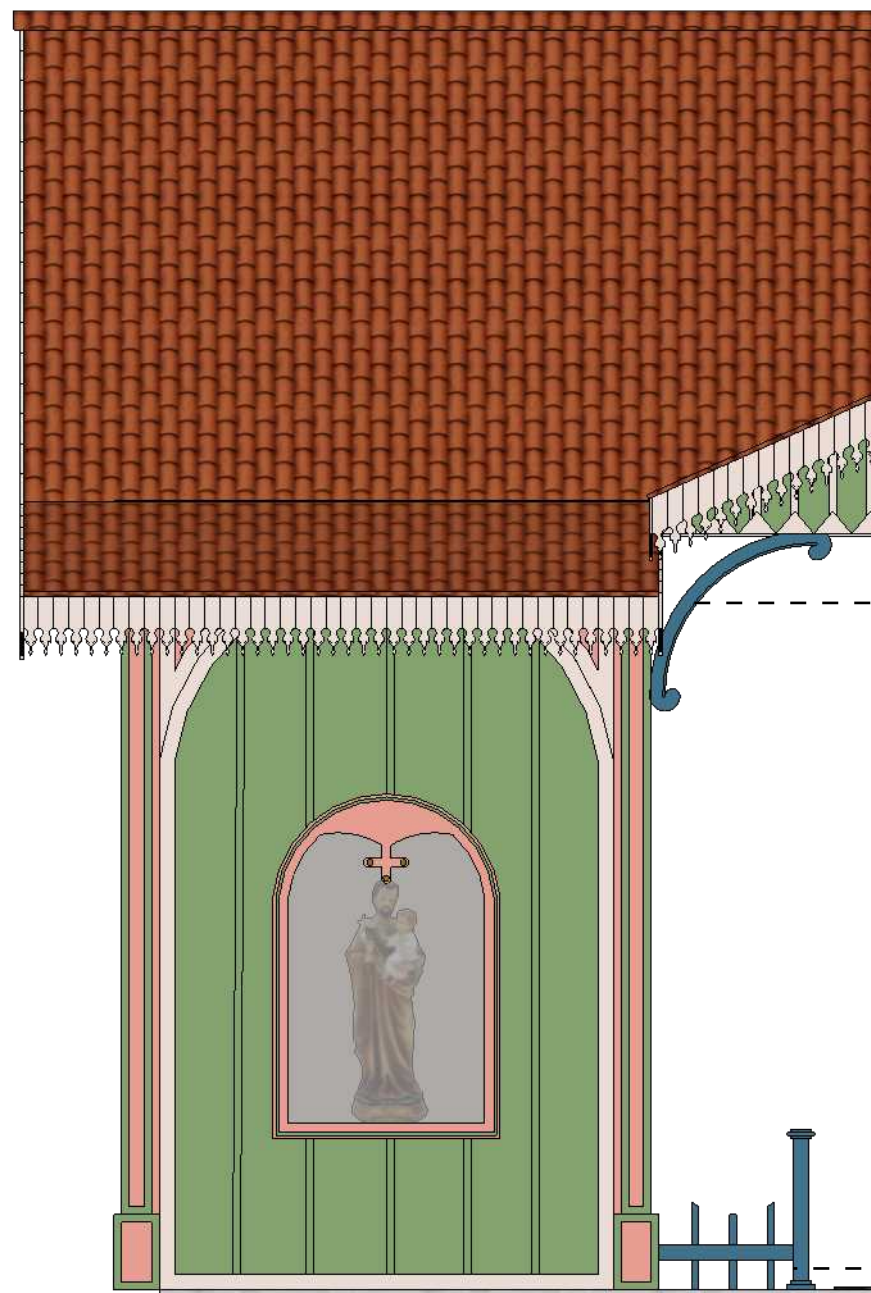


MÍSULAS EM MADEIRA.
8 UNIDADES

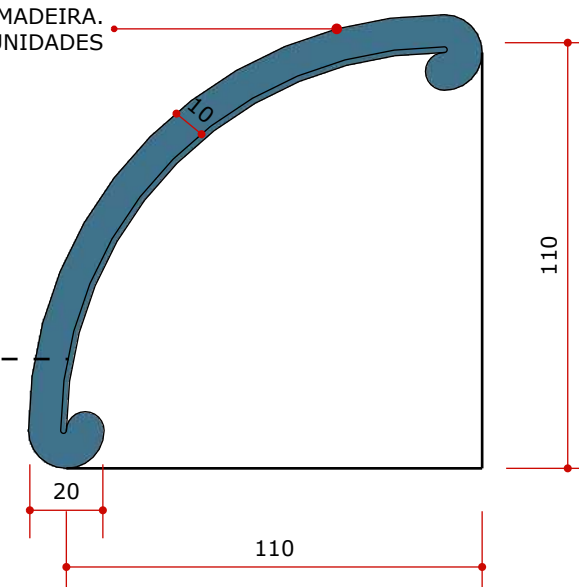

VISTA FRONTAL - MÍSULA - 8 UNIDADES

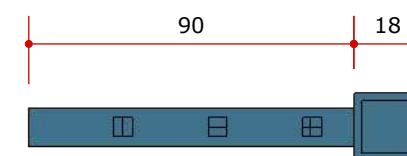


VISTA SUPERIOR - CERCA - 4 UNIDADES

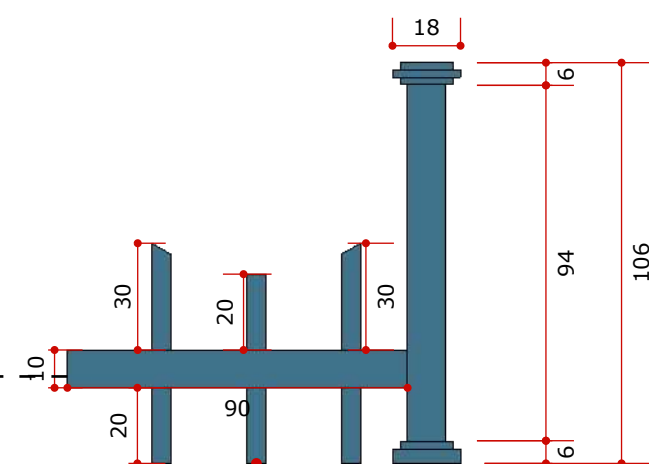


VISTA FRONTAL - CERCA

GRADE EM MADEIRA.
4 UNIDADES

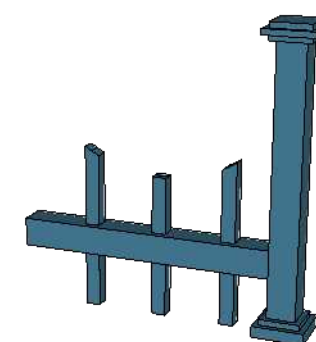


PERSPECTIVA

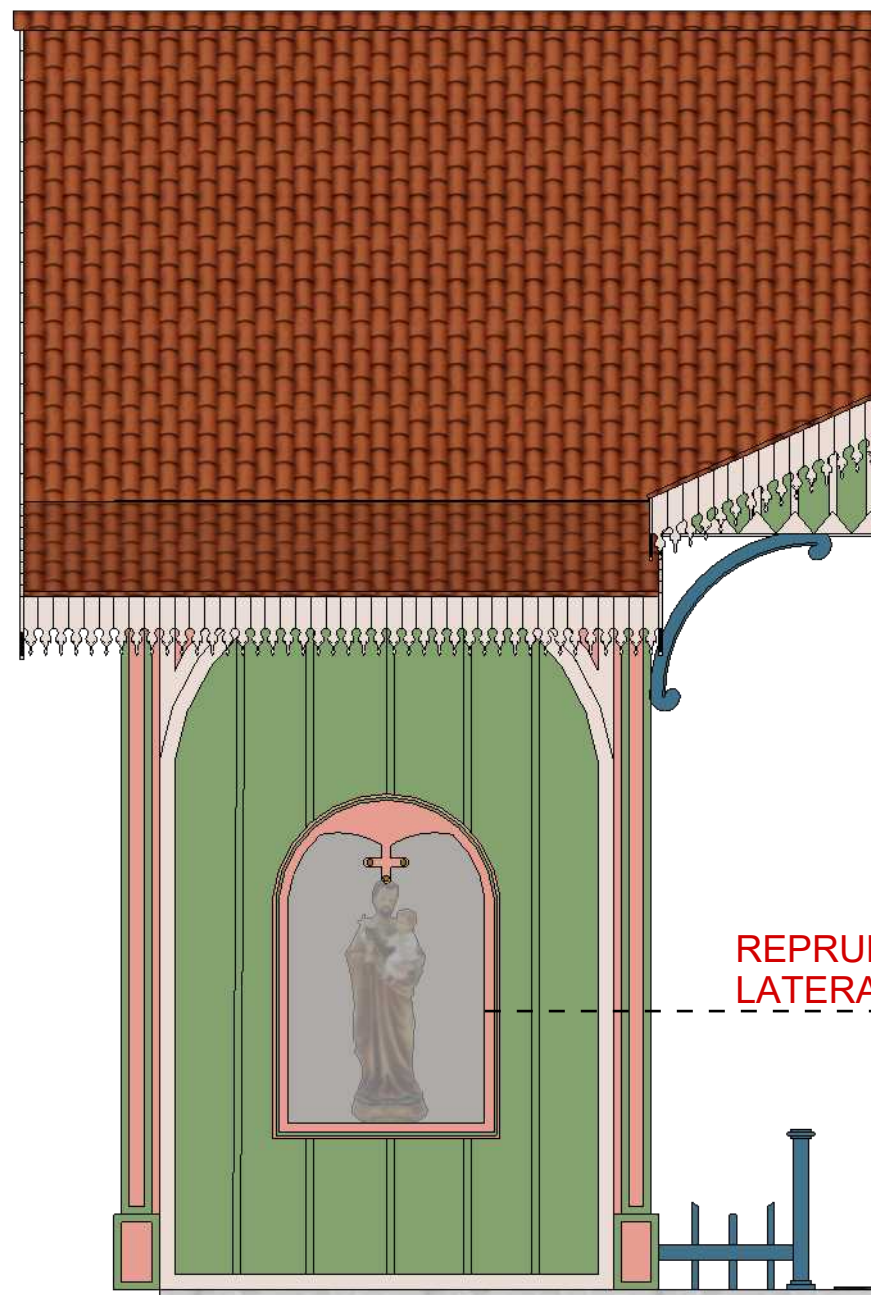


04 DETALHE JANELA/CAPELA - TOTAL 2 UNIDADES
ESCALA 1:20

REPRUDIZIDO NAS DUAS
LATERAIS


CAPELAS EM MADEIRA QUE
SERÃO EMBUTIDAS NA PAREDE
DE ALVENARIA

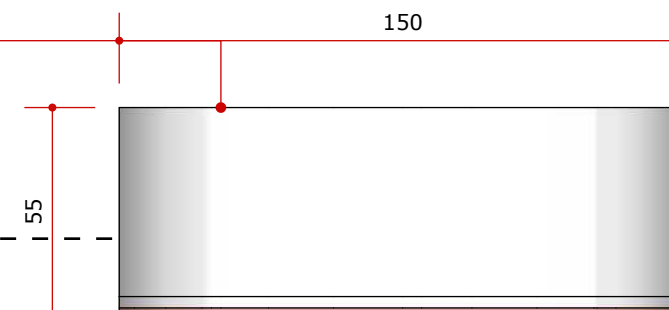

05 VISTA SUPERIOR - JANELA/CAPELA
ESCALA 1:20

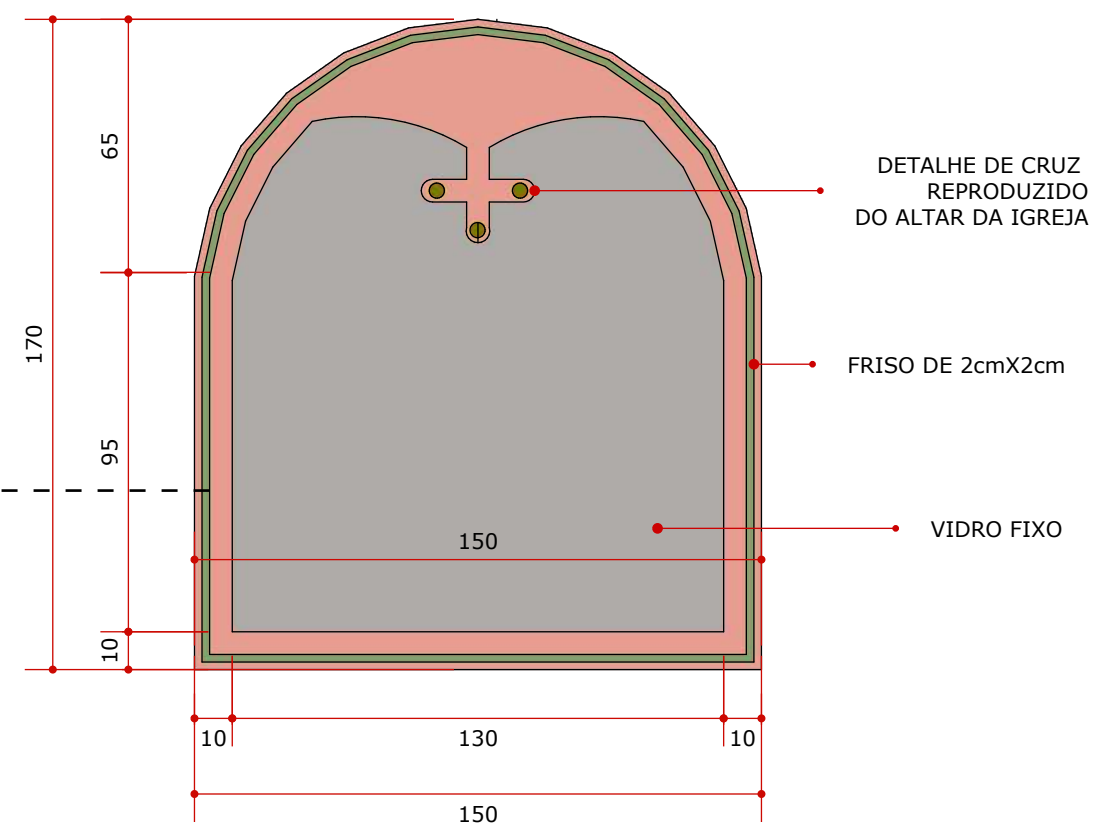


06 VISTA FRONTAL - JANELA/CAPELA
ESCALA 1:20



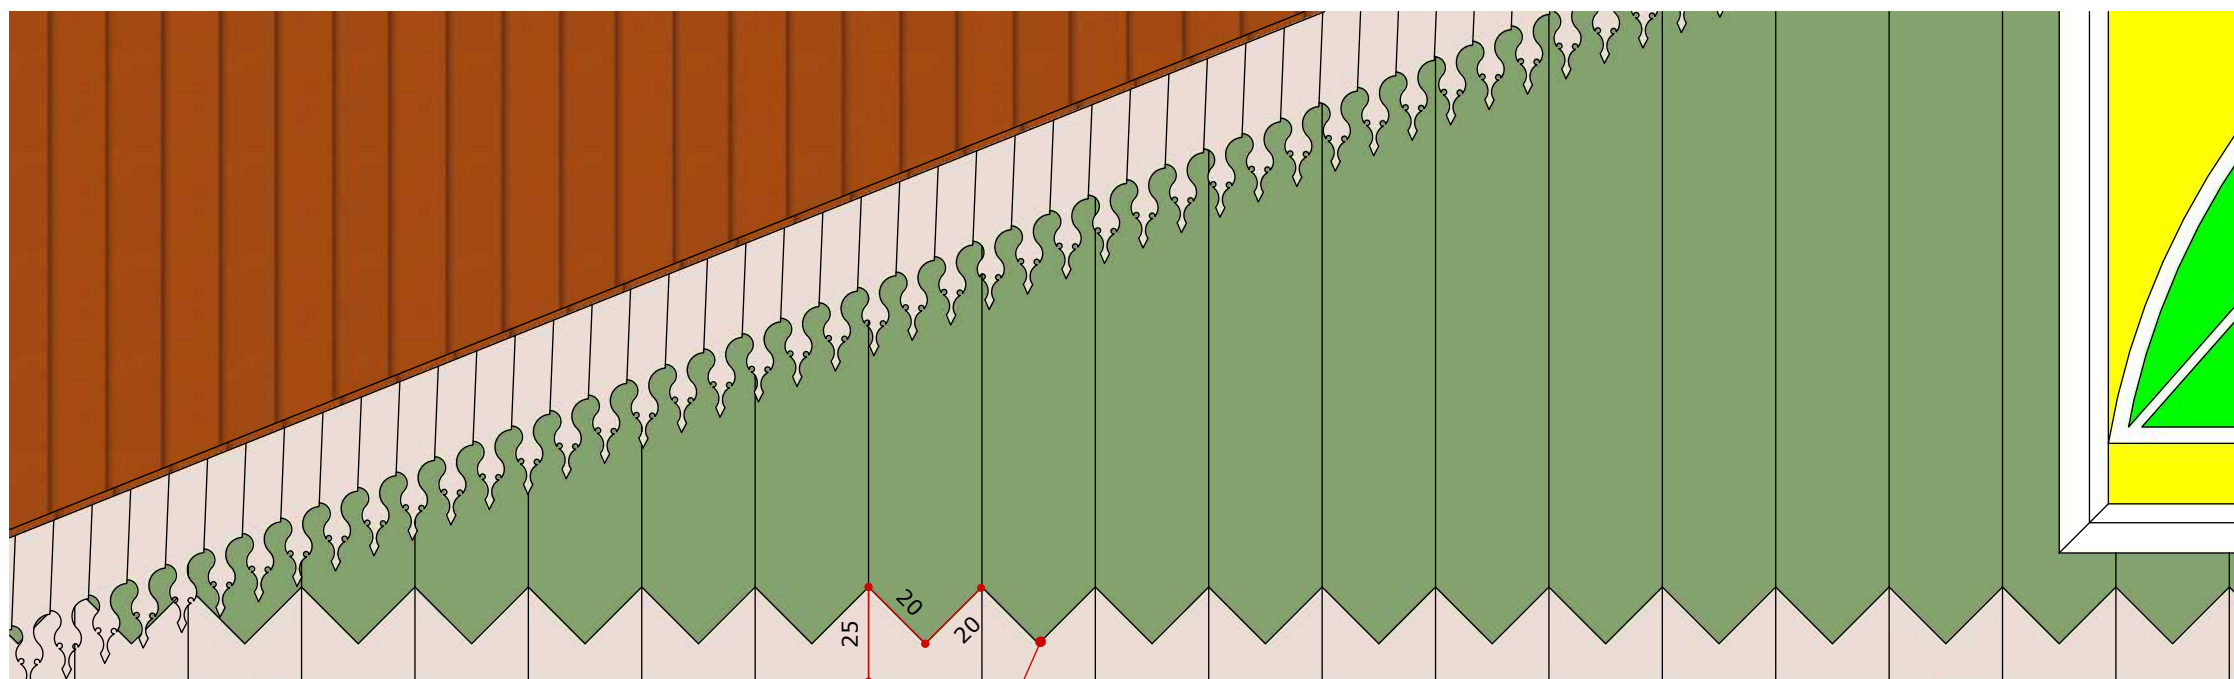


07 DETALHE RECORTE DA MADEIRA
ESCALA 1:20

DETALHE DE MADEIRA SOBREPOSTA.
AS TÁBUAS VERDES SE SOBREPOEM
AS TÁBUAS DE COR CLARA. ESTE DETALHE
REPETE-SE NA PARTE FRONTAL E POSTERIOR

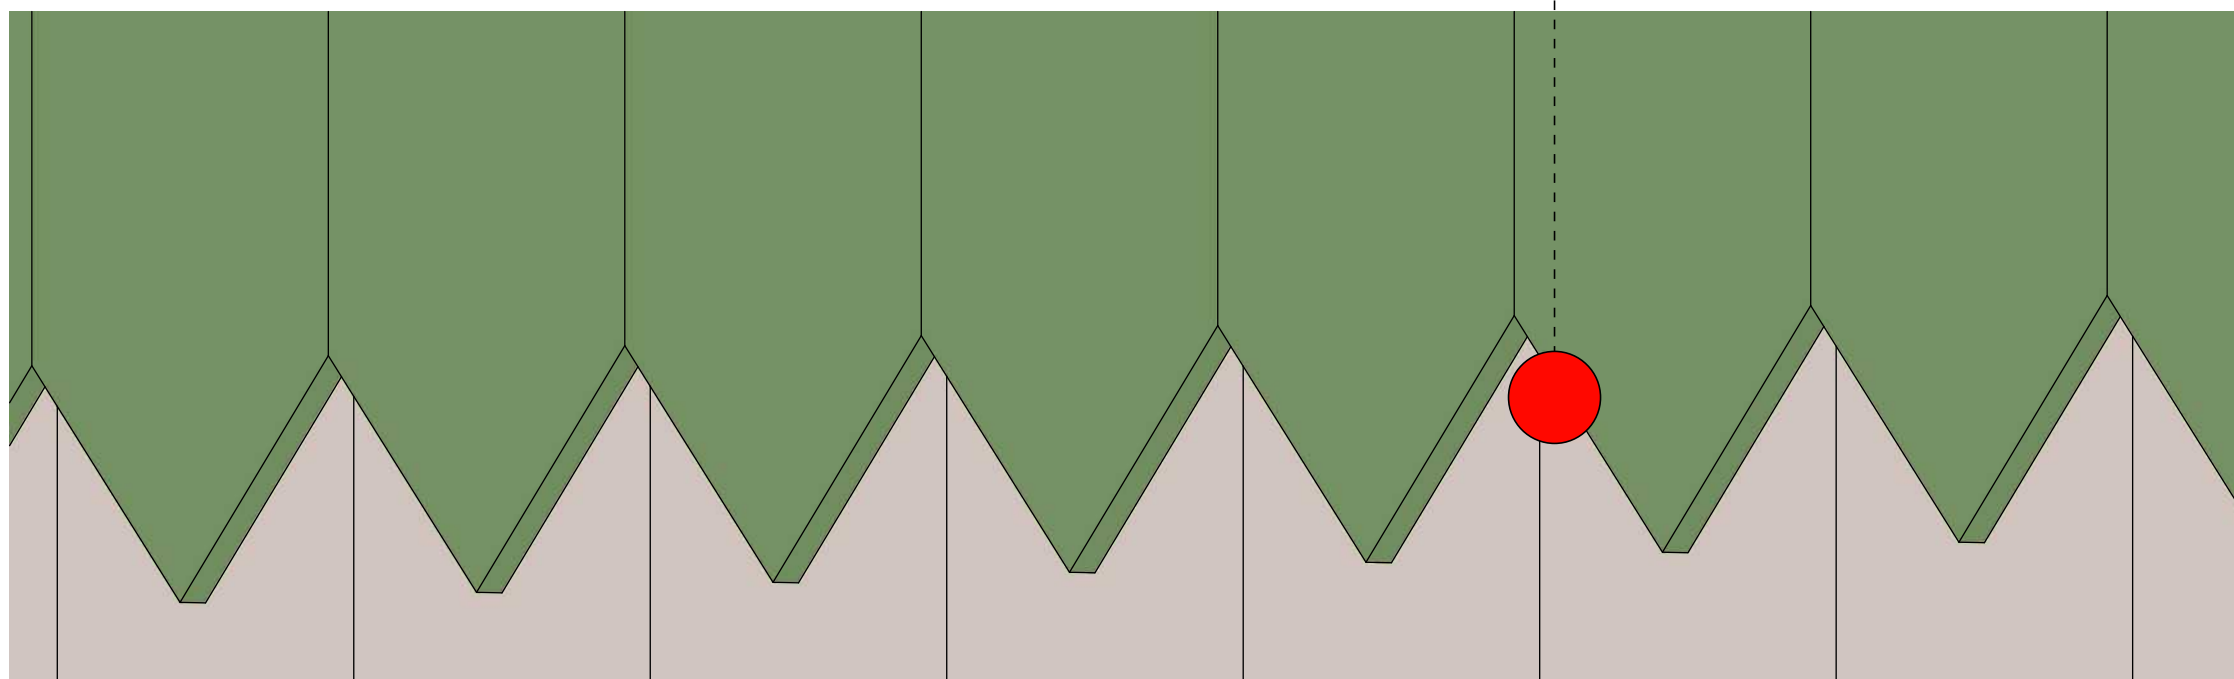

08 DETALHE RECORTE DE MADEIRAS
SEM ESCALA

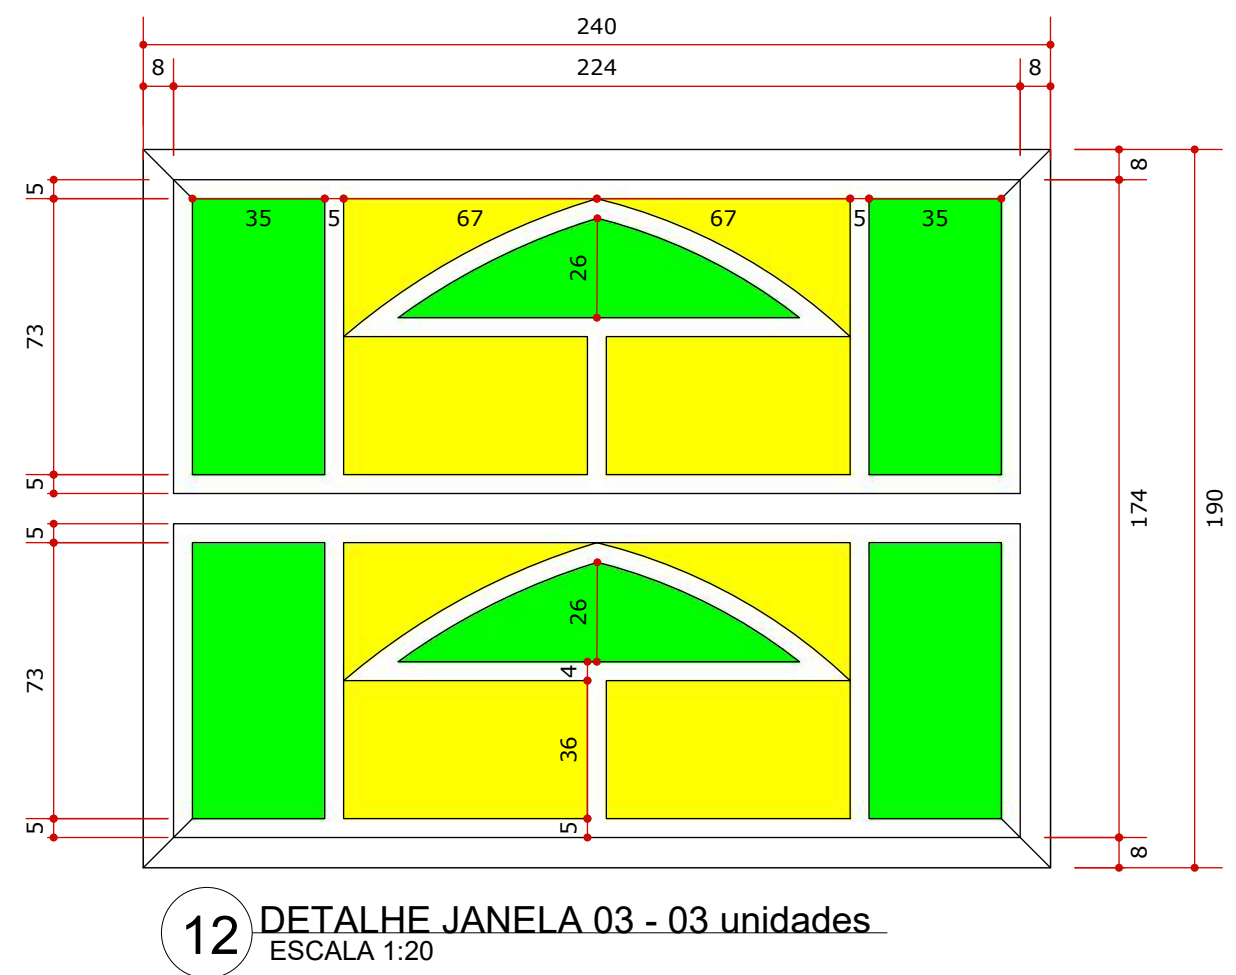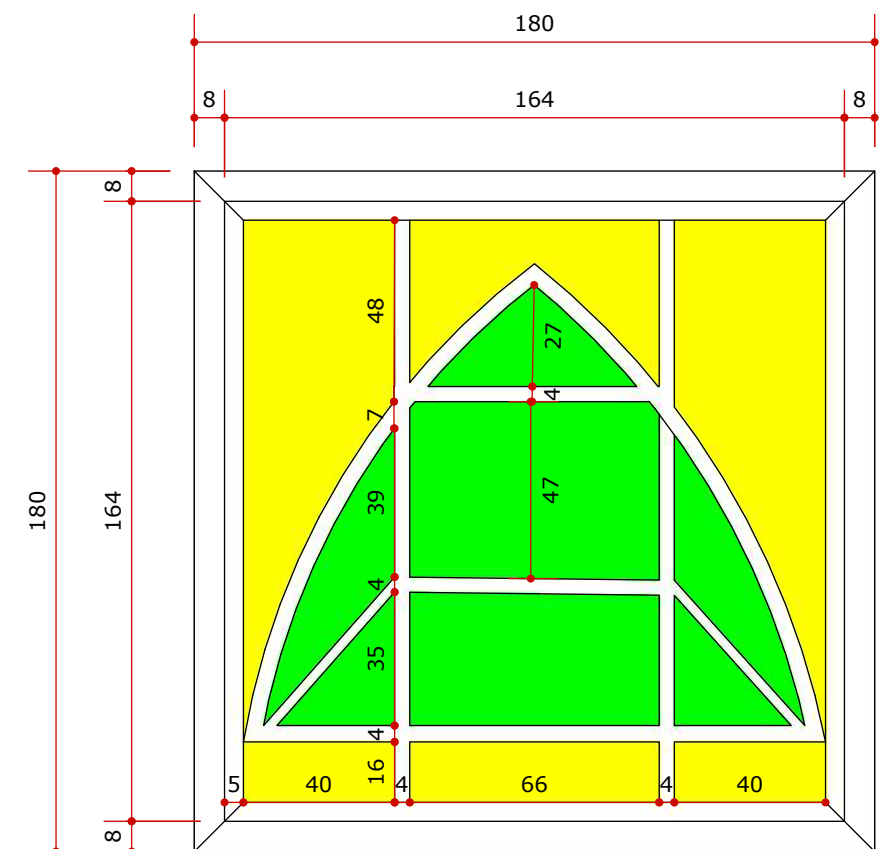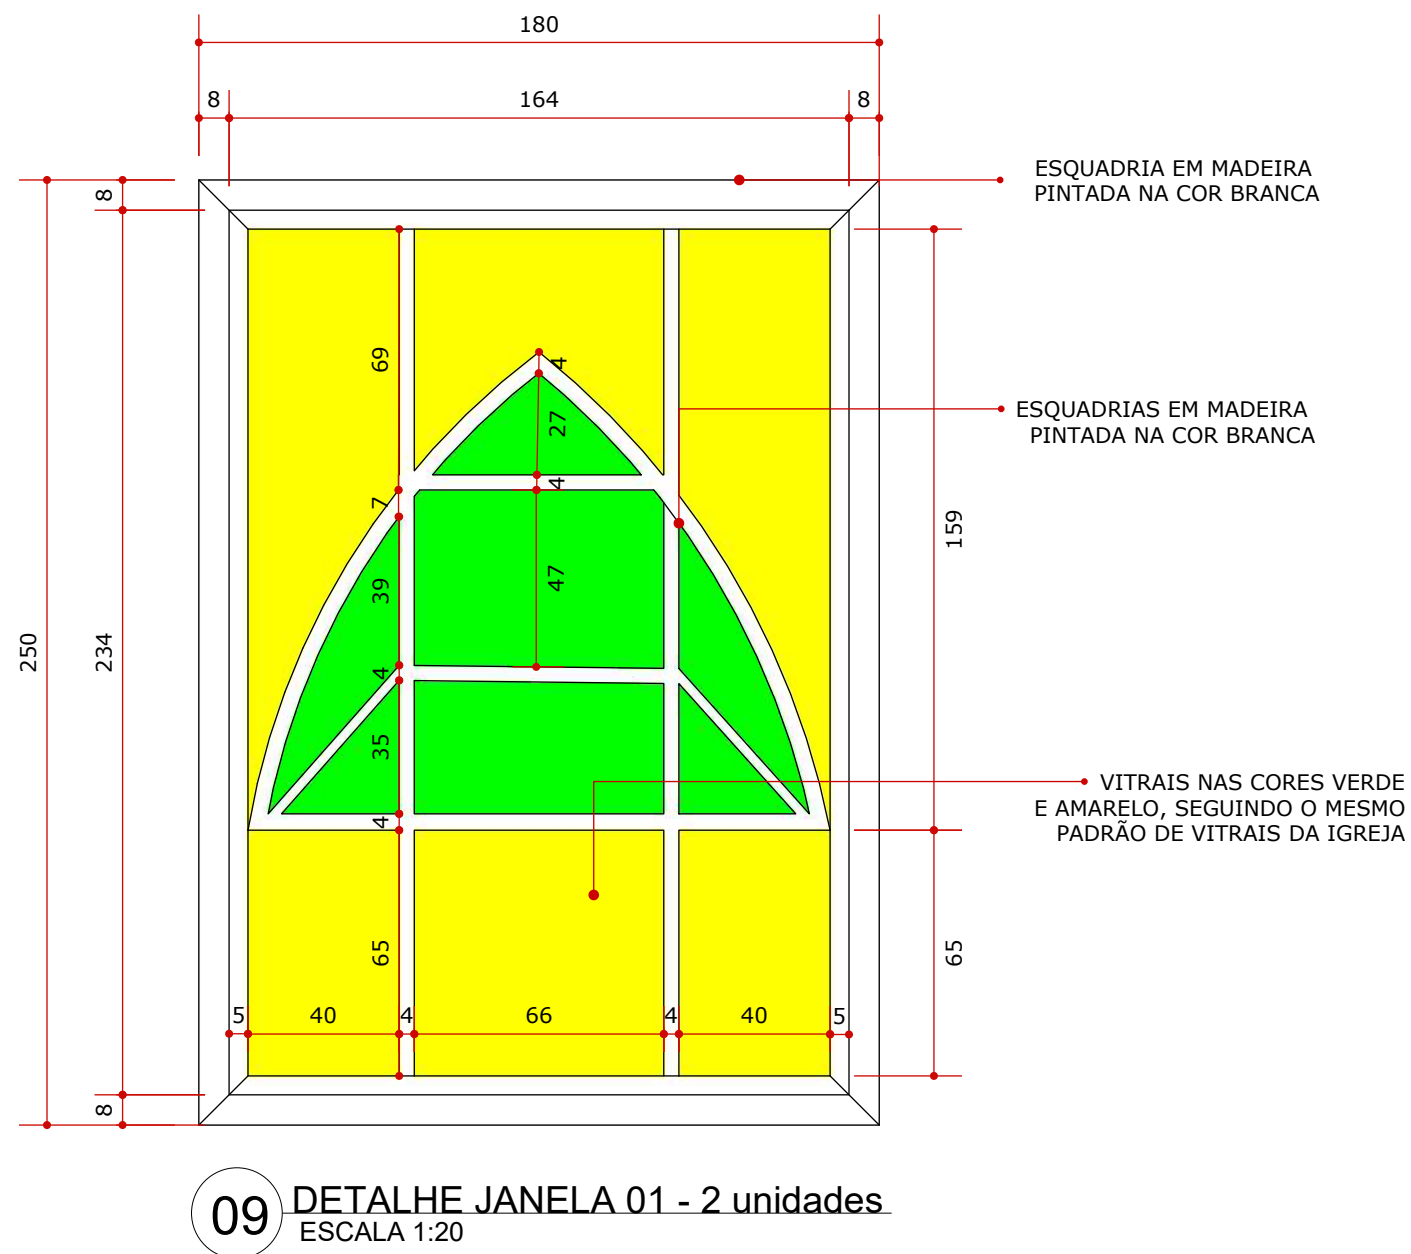



BRUNO CECHINATTO
ESTÚDIO DE ARQUITETURA



BRUNO CECHINATTO
ESTÚDIO DE ARQUITETURA