Prefeitura Municipal de Butiá
Rua do Comércio, 590 – Bairro Centro - Butiá
Tel.: 51 3652 9400 – www.butia.rs.gov.br

Butiá, 04 de agosto de 2022.

SENHOR PRESIDENTE:

Pela presente, estamos encaminhando a essa Casa Legislativa, o incluso Projeto de Lei, que autoriza o município de Butiá a receber por Dação em pagamento, um terreno na zona urbana do município.

Senhores Vereadores, o Projeto de Lei visa o recebimento de um terreno na Zona Urbana do Município, de Daiane da Silva Araújo, com o objetivo de quitação de dívida tributária, onde é favorável ao Município receber este Bem já que a avaliação do mesmo é superior à divida existente.

Isto posto, Senhor Presidente e Senhores Vereadores, solicitamos a essa Casa Legislativa a apreciação e aprovação do presente Projeto de Lei.

Atenciosamente,

DANIEL PEREIRA DE ALMEIDA
Prefeito Municipal

PROJETO DE LEI Nº 4153/2022

AUTORIZA O MUNICÍPIO DE BUTIÁ A RECEBER POR DAÇÃO EM PAGAMENTO, UM TERRENO NA ZONA URBANA DO MUNICÍPIO.

DANIEL PEREIRA DE ALMEIDA, Prefeito Municipal de Butiá, no uso de suas atribuições legais,

FAZ SABER que a Câmara Municipal aprovou e ele sanciona e promulga a seguinte Lei:

Art. 1º - Fica autorizado o Município de Butiá, a recebe por Dação em pagamento, nos termos do Código Tributário Nacional, de Daiane da Silva Araújo, brasileira, solteira, portadora do CPF nº 000.940.290-08 e RG nº 7080183796, um terreno na zona urbana de Butiá/RS, Matrícula nº 12.749, localizado na Rua Manoel Franco, Bairro Poço 5, a área de terra de 638,02m² (seiscentos e trinta e oito metros e dois decímetros quadrados), avaliado pela Nova Terra Imobiliária Ltda em R$ 95.703,00 (noventa e cinco mil, setecentos e três reais), conforme Mapa e Memorial Descritivo anexos, parte integrante desta Lei."

Art. 2º - A Dação em pagamento tem por objeto a quitação total de débitos tributários de responsabilidade da pessoa referida no Art. 1º desta Lei, através de Acordo Judicial a ser celebrado junto ao Poder Judiciário, desta Comarca, ainda de modo a aproveitar as vantagens da Lei Municipal nº 3.729/2022, com vigência até 30 de dezembro de 2022.

Art.3º - A área objeto da Dação será unificada a área lindeira já de propriedade do Município, sendo essa objeto da Matrícula nº 12.585.

Art. 4º - Esta Lei entrará em vigor a partir da data de sua publicação.

GABINETE DO PREFEITO MUNICIPAL
Em,

DANIEL PEREIRA DE ALMEIDA
Prefeito Municipal

REGISTRE-SE E PUBLIQUE-SE
Em,

VALMIR RIBEIRO PEREIRA
Secretário Municipal de Administração

Prefeitura Municipal de Butiá Fone: (51) 3652-9400 Rua do Comércio, 590 CEP: 96750-000	Processo Nº 001712
	Emissão: 14/03/2022 Hora: 09:25:25
	Usuário: DOUGLAS

Exmo.º Sr.
Prefeito Municipal
Nesta Cidade

( ) **DEFERIDO**
26/07/2022
Daniel Bonde

PROTOCOLO DE PROCESSO Nº 001712 / 2022

REQUERENTE

Nome: Daiane da Silva Araujo
CPF/CNPJ: 000.940.290-08
Endereço: Faustino Lopes
Número: 119
Bairro: Centro
Cidade: Butiá
CEP: 96750000
Telefone: 99691-9964

CÓPIA

DADOS DO PROCESSO

Data de Entrada: 14/03/2022
Assunto: Requerimento
Subassunto: **O que segue**
Situação: Em trâmite

Finalidade: *Requer negociação de terreno por imposto devido ao Município, conforme documentos em anexo.*

Endereço para consulta: http://179.109.56.134:8001/TPNET
SENHA PARA CONSULTA NA INTERNET: ***42393FB***

Nestes Termos,
Pede Deferimento

Butiá, 14 de março de 2022.

_____
Assinatura do Requerente

_____
Proprietário do Imóvel de Acordo

Ao Ilmo Sr. Daniel Almeida

D.D. Prefeito Municipal de Butiá – RS

Daiane da Silva Araujo, representada neste ato por seu bastante procurador Irio Baptista de Araujo, conforme procuração em anexo, vem pelo presente propor uma negociação de terreno por imposto devido a essa Prefeitura.

A signatária dá como sugestão de negociação, a troca em m², devidamente avaliados, de um terreno de sua propriedade, lindeiro ao terreno da Prefeitura, localizado na Rua Manoel Franco, Bairro Poço 5 (matrícula n° 12749, em anexo).

Solicita a V. Sa., como primeiro passo da negociação, a retirada dos processos de execução fiscal contra a signatária, especialmente o processo n° 5003038802021.8.21.0084/RS, já em andamento final.

Solicita também, a V. Sa. determinar o cercamento e limpeza frontal do terreno da Prefeitura, visto que se tornou local de descarte de resíduos de diversos tipos, colocando em risco a saúde da população. Ressalta-se que, por falta de iluminação pública, a população acaba descartando lixo a noite.

N. termos

P.E. deferimento.

Butiá, 14 de março de 2022.

Irio Baptista Araujo
P/procuração

Anexos: Procuração, matrícula do terreno e mapa do local.

Senhor prefeito,

Daiane da Silva Araújo, representada por seu procurador Irio Baptista de Araújo, conforme procuração já constante no processo nº 007112/2022, protocolado nesta prefeitura em 14.03.2022, encaminha a V.Sa. o laudo de avaliação do terreno de sua propriedade, lindeiro ao terreno de propriedade da Prefeitura Municipal, localizado na Rua Manoel Franco.

A Proponente oferta o terreno com 638,02m², conforme levantamento topográfico, em anexo, avaliado em R$ 95.703,00 (noventa e cinco mil, setecentos e três reais), como pagamento de impostos devidos no valor de R$ 89.156,76 até a presente data, sendo que os valores dos impostos são inferiores ao valor avaliado.

Butiá/RS, 02 de junho de 2022.

Irio Baptista de Araújo
P/Procuração

Ao Ilmo. Sr.
Daniel Pereira de Almeida
MD Prefeito Municipal
Butiá/RS.

Nova Terra Imobiliária Ltda
CNPJ 91.898.940/0001-03 CRECI/ RS 21.211
Rua Buarque de Macedo, 32- Centro.
Fone (51) 3652-1179 - Butiá/RS.
novaterimob@gmail.com

Butiá/RS, 02 de junho de 2022.

Ao
Ilmo. Sr.
Irio Baptista Araújo
Nesta

Prezado senhor:

Conforme solicitação, informamos que o imóvel localizado entre as Ruas Mariano de Freitas, Av. Farroupilha e Rua Manoel Gonçalves Dias, bairro Poço Cinco, com área superficial de 638,02m² (seiscentos e trinta e oito metros e dois centímetros quadrados) a ser desmembrado da matricula 12.749, do Oficio de Registros Públicos da Comarca de Butiá e, que o referido imóvel faz limite com o terreno de propriedade da Prefeitura Municipal de Butiá. O imóvel está avaliado, para efeito venal, em R$ 95.703,00 (Noventa e cinco mil, setecentos e três reais).

Firmamos o presente em duas vias de igual teor e forma.

Atenciosamente,

NOVA TERRA IMOBILIARIA LTDA
Nair Rosinski Gonçales
CRECI 63098

REPÚBLICA FEDERATIVA DO BRASIL
ESTADO DO RIO GRANDE DO SUL
COMARCA DE BUTIÁ
MUNICÍPIO DE BUTIÁ
REGISTRO DE IMÓVEIS

LOTE 1 = A
Nº 72

A

CERTIFICO, a pedido verbal da parte interessada que, revendo, no cartório a meu cargo, o L° 2 - Registro Geral, encontrei o teor seguinte:

Ofício de Registro de Imóveis
COMARCA DE BUTIÁ
LIVRO N.° 2 - REGISTRO GERAL

F.1 | MATRÍCULA 12.749

Protocolo nº: 42844, feito em 27/11/2019.
UM LOTE URBANO, no Município de Butiá/RS, com a área de **2.883,08m²**, situado em lado PAR da Rua Manoel franco, Distando 100,95m da esquina formada pela Rua Manoel franco com a Rua Antônio Gomes de Araujo, na quadra formada por estas e pelas Rua Mariano de Freitas, Rua José Neves Y Neves, Rua Antônio Gomes de Araujo, Rua Manoel Gonçalves dias, Rua Dr. Carlos Alfredo Sinch, Rua Ruy Saraiva e Rua Polônia, confrontando-se ao Norte em três segmentos, partindo do seguimento 1-2 mede 48,62m, seguimento 2-3 mede 18,20m, com propriedades de Daiane da Silva Araujo e seguimento 3-4 mede 58,37m, com propriedade(atual) Ivone Scarabelot, (antes) Ajersul Ltda, pelo lado esquerdo; SUL em três segmentos,partindo do segmento 17-18 mede 30,00m, seguimento 18-22 mede 38,15m e segmento 22-6 mede 14,72m, com propriedade de Daiane da Silva Araújo, pelo lado direito; LESTE em dois segmentos, partindo do seguimento 4-5 mede 62,16m, com propriedade de (atual) Nair Rozinski Gonçales, (antes Ajersul Ltda e seguimento 5-6 mede 33,63m, com propriedades de (atual) Joselaine Souza Mietlick, (antes) Ajersul Ltda, ao fundos; OESTE Segmento 17-1 mede 12,00m, confrontando-se com a Rua Manoel Franco, onde faz frente **REGISTRO ANTERIOR**: Registro de origem no livro 2RG, matrícula 0012.586 do Registro de Imóveis desta cidade de Butiá/RS, registro datado de 22/01/2019. **PROPRIETÁRIA: DAIANE DA SILVA ARAUJO**, brasileira, estudante, solteira, maior, inscrita no CPF sob nº 000.940.290-08, portadora da Carteira de Identidade nº 7080183796, expedida pela SJS/RS, residente e domiciliada na Rua Faustino Lopes, nº 119, Bairro Centro, nesta cidade de Butiá/RS. **RAZÃO DA ABERTURA**: Desmembramento. DOU FÉ. Butiá, 19 de dezembro de 2019.
Abertura de matrícula: R$20,10 (0053.03.1400001.03388 = R$2,70)
Processamento eletrônico de dados: R$4,90 (0053.01.1800001.06737 = R$1,40)

Pablo Rodrigues Antunes - Registrador Substituto

Nada mais consta. O referido é verdade e dou fé.
Butiá-RS, 19 de dezembro de 2019.
Total: R$28,20
Certidão Matrícula 12.749 - 1 página: R$8,90 (0053.02.1000002.09954 = R$1,90)
Busca em livros e arquivos: R$9,20 (0053.02.1000002.09953 = R$1,90)
Processamento eletrônico de dados: R$4,90 (0053.01.1800001.06760 = R$1,40)

Pablo Rodrigues Antunes - Registrador Substituto

A consulta estará disponível em até 24h no site do Tribunal de Justiça do RS
http://go.tjrs.jus.br/selodigital/consulta
Chave de autenticidade para consulta
097774 53 2019 00004792 10

ESPAÇO CASA & CIA

PROFISSIONAIS ASSOCIADOS

CÓPIA DA PREFEITURA Parcelamento de Solo - Desmembramento

Rua do Comércio, 665, Sala 11 – Centro – Butiá/RS Fone: 997862970 ou 997640649
e-mail: espacocasaecia2019@gmail.com

ESPAÇO CASA & CIA
PROFISSIONAIS ASSOCIADOS

MEMORIAL DESCRITIVO
PARCELAMENTO DE SOLO - DESMEMBRAMENTO

1. INFORMAÇÕES PRELIMINARES:

RESP. TÉCNICO: Téc. em Edificações e Téc. em Estradas Etiel S. Cemin - CFT-BR nº 0179530607-6

SERVIÇO: Parcelamento de Solo -Desmembramento

CONTRATANTES: Daiane da Silva Araujo CPF.: 000.940.290-08

LOCAL: Rua Manoel Franco - Bairro Poço 5 - Butiá/RS DATA: Maio de 2022

FINALIDADES:

O presente memorial técnico descritivo tem por finalidade descrever o Parcelamento de Solo - Desmembramento um lote urbano no Município de Butiá - RS, em dois lotes caracterizados por Lote Desmembrado "A" e Lote Desmembrado "B, situados em lado **IMPAR** da Rua Manoel Franco na quadra formada por esta e pelas Rua Dr. Carlos Alfredo Sinch, Rua Manoel Gonalves Dias e Rua Antônio Gomes de Araujo, bem como normatizar os serviços prestados.

2. ÁREA TOTAL ÁREA: 2.883,08 m²

O terreno dista 51,16m da esquina formado pela Rua Manoel Franco e pela Rua Dr. Carlos Alfredo Sinch, na quadra formada por estas e pela Rua Manoel Gonçalves Dias, situado em lado **IMPAR** da Rua Manoel Franco.

Coordenadas Ponto 1: Latitude 30°7'0.06"S - Longitude 51°57'21.42"O - Azimute 347°24'15"

Norte:

Em 3 segmentos, partindo da Rua Manoel Franco mede 48,62m, e 18,20m formando divisa com propriedade de Prefeitura Municipal de Butiá, 58,37m formando divisa com propriedade de Ivonei Scarabelot, fazendo divisa pelo lado esquerdo.

Rua do Comércio, 665, Sala 11 – Centro – Butiá/RS Fone: 997862970 ou 997640649
e-mail: espacocasaecia2019@gmail.com

Sul:

Em 3 segmentos, partindo da Rua Manoel Franco mede 44,83m, 38,93m e 15,07m formando divisa com propriedade de Daiane da Silva Araujo, fazendo divisa pelo lado direito.

Leste:

Em 2 segmentos, partindo da divisa do lado direito mede 26,13m formando divisa com propriedade de Joselaine Souza Mietlick e 62,16m formando divisa com propriedade de Nair Rozinski Gonçalves, fazendo divisa aos fundos.

Oeste:

Mede 10,00m confronta-se com a Rua Manoel Franco, onde faz frente.

Ângulos Internos			
Vértices	Ângulos	Vértices	Ângulos
1	75°0'15"	6	83°7'45"
2	284°12'36"	7	109°5'48"
3	78°17'3"	8	277°4'57"
4	54°51'25"	9	104°59'45"
5	183°20'26"		


Butiá, 14 de Maio de 2022.

Etiel S. Cemin
Topografia e Edificações
CFT-BR nº 0179530607-6

Daiane da Silva Araujo
CPF.: 000.940.290-08

ESPAÇO CASA & CIA
PROFISSIONAIS ASSOCIADOS

Rua do Comércio, 665, Sala 11 – Centro – Butiá/RS Fone: 997862970 ou 997640649
e-mail: espacocasaecia2019@gmail.com

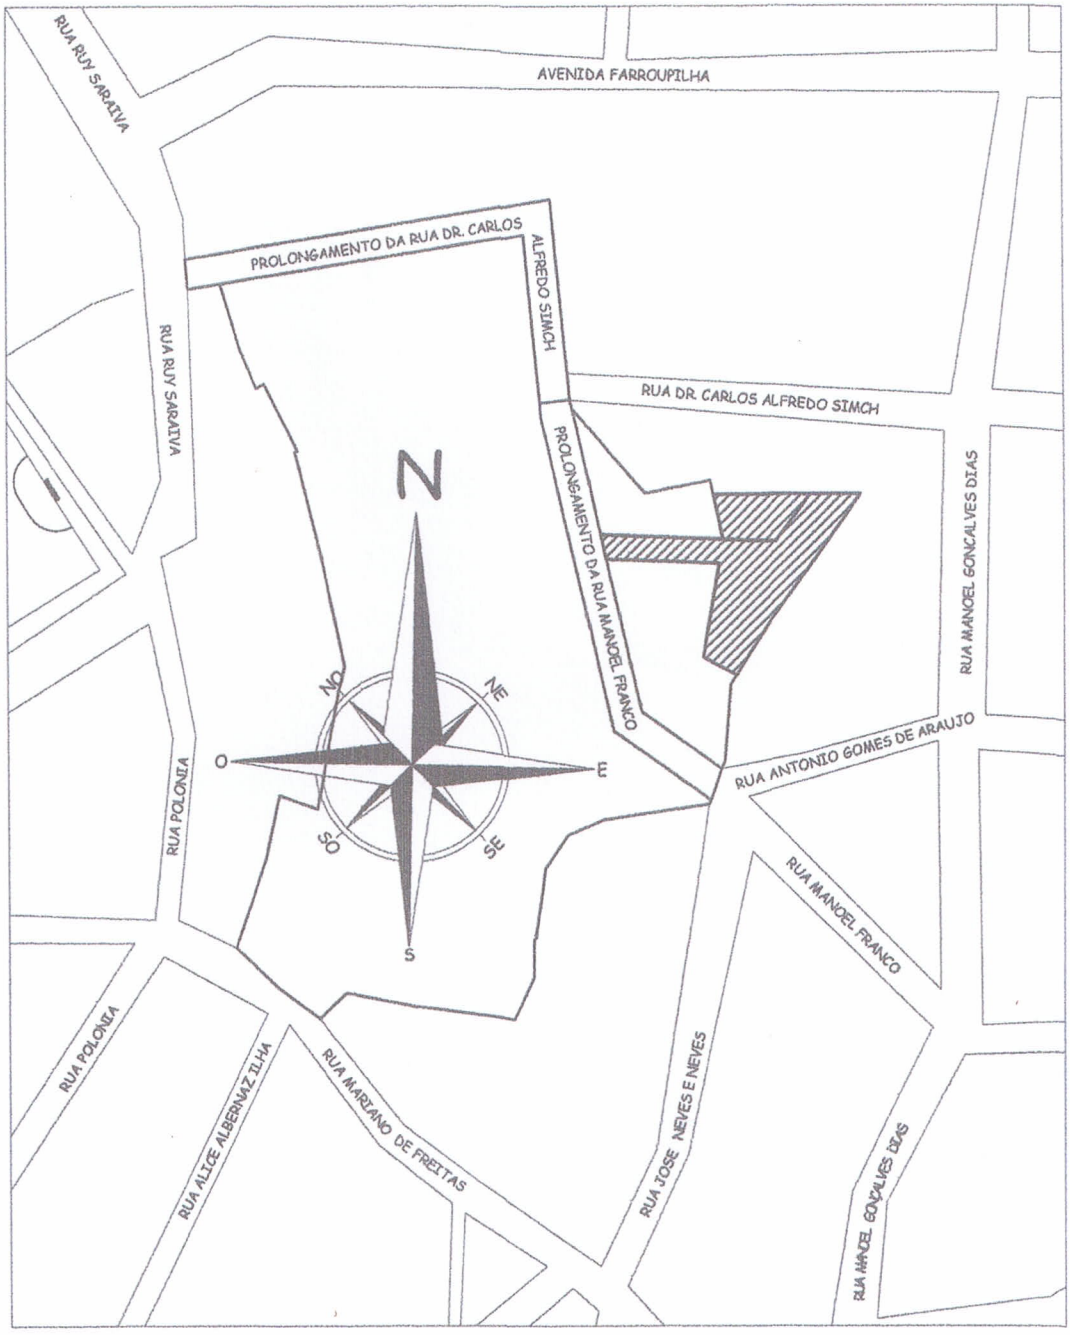

SITUAÇÃO
ESCALA 1:3000

ESPAÇO CASA & CIA
PROFISSIONAIS ASSOCIADOS

PROPRIETÁRIO DA OBRA

P/ Daiane da Silva Araujo
CPF.: 000.940.290-08

DATA: MAIO/2022

CONTEUDO DA PRANCHA: PARCELAMENTO DE SOLO - LOTE TOTAL

ESCALA: INDICADA

DESENHO TÉCNICO: ETIEL .S CEMIN
TOPOGRAFIA E EDIFICAÇÕES - CFT-BR nº 01795306076

ÁREA: 2.883,08 m²

Ângulos Internos	
Vertice	Ângulos
1	75°0'15"
2	284°12'36"
3	78°17'3"
4	54°51'25"
5	183°20'26"
6	83°7'45"
7	109°5'48"
8	277°4'57"
9	104°59'45"

Coordenadas:
Latitude: 30°7'0.06" S
Longitude: 51°57'21.42" O
Azimute: 347°24'15"



LOCALIZAÇÃO
ESCALA 1:1500

ESPAÇO CASA & CIA
PROFISSIONAIS ASSOCIADOS

PROPRIETÁRIO DA OBRA
PP. Daiane da Silva Araujo
CPF.: 000.940.290-08

DATA: MAIO/2022

CONTEUDO DA PRANCHA
PARCELAMENTO DE SOLO - LOTE TOTAL

ESCALA: INDICADA

DESENHO TÉCNICO
ETIEL .S CEMIN
TOPOGRAFIA E EDIFICAÇÕES - CFT-BR nº 01795306076

ÁREA: 2.883,08 m²

ESPAÇO CASA & CIA
PROFISSIONAIS ASSOCIADOS

MEMORIAL DESCRITIVO
PARCELAME MEMORIAL DESCRITIVO
REMEMBRAMENTO - UNIFICAÇÃO DE LOTES

1. INFORMAÇÕES PRELIMINARES:

RESP. TÉCNICO: Téc. em Edificações e Téc. em Estradas Etiel S. Cemin - CFT-BR nº 0179530607-6

SERVIÇO: Remembramento -Unificação de Lotes

CONTRATANTES: Prefeitura Municipal de Butiá CNPJ.: 88.117.718/0001-03

LOCAL: Rua Manoel Franco - Bairro Poço 5 - Butiá/RS DATA: Maio de 2022

FINALIDADES:

O presente memorial técnico descritivo tem por finalidade descrever o Remembramento -Unificação de dois lotes caracterizados por Lote "A" e Lote "B", situados em lado **IMPAR** da Rua Manoel Franco na quadra formada por esta e pelas Rua Dr. Carlos Alfredo Sinch, Rua Manoel Gonalves Dias e Rua Antônio Gomes de Araujo, bem como normatizar os serviços prestados.

2. ÁREA LOTE "B" ÁREA: 638,02 m²

O terreno é encravado dentro do todo maior, será unificado a área lindeira de propriedade de Prefeitura Municipal de Butiá, na quadra formada pelas Rua Manoel Franco, Rua Dr. Carlos Alfredo Sinch, e Rua Manoel Gonçalves Dias, situado em lado **IMPAR** da Rua Manoel Franco.

Coordenadas Ponto 1: Latitude 30°6'59.71"S - Longitude 51°57'19.41"O - Azimute 258°48'25"

Norte:

Mede 43,22m formando divisa com propriedade de Ivonei Scarabelot, fazendo divisa pelo lado esquerdo.

Sul:

Mede 25,92m formando divisa com propriedade de Daiane da Silva Araujo, fazendo divisa pelo lado direito.

Leste:

Mede 23,34m formando divisa com propriedade de Daiane da Silva Araujo, fazendo divisa aos fundos.

Oeste:


Mede 18,20m formando divisa com a Área que será unificada de propriedade de Prefeitura Municipal de Butiá a qual confronta-se com a Rua Manoel Franco, onde faz frente.

Ângulos Internos			
Vértices	Ângulos	Vértices	Ângulos
1	78°17'3"	3	123°50'43"
2	53°39'38"	4	104°12'36"

Butiá, 14 de Maio de 2022.

Etiel S. Cemin
Topografia e Edificações
CFT-BR nº 0179530607-6

Prefeirura Municipal de Butiá
CNPJ.: 88.117.718/0001-03

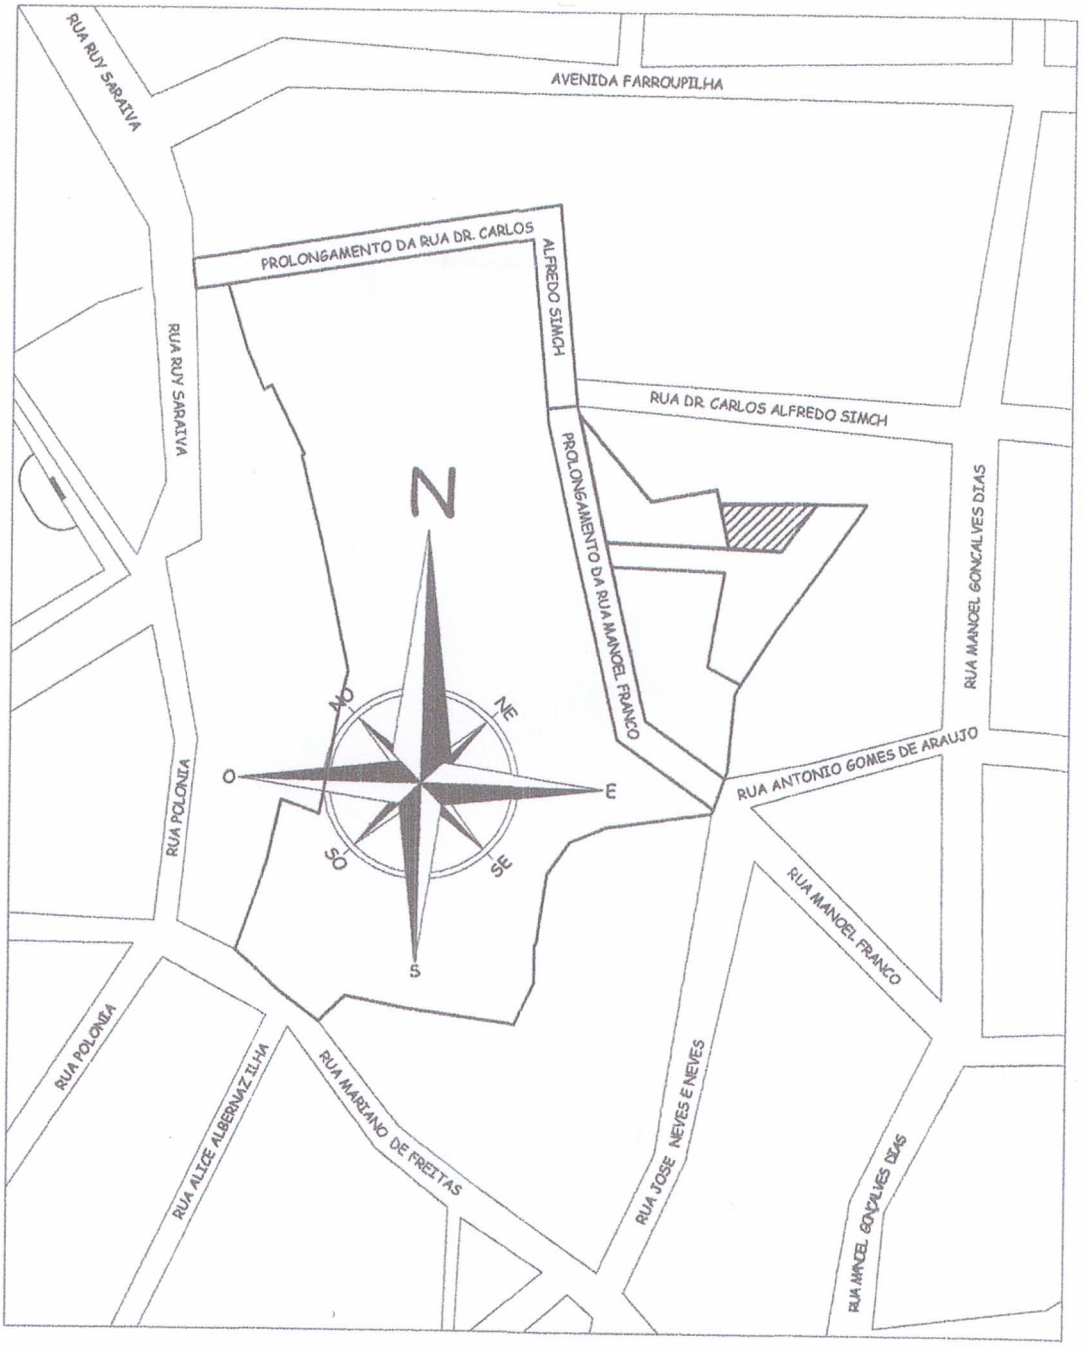

SITUAÇÃO
ESCALA 1:3000

ESPAÇO CASA & CIA
PROFISSIONAIS ASSOCIADOS

PROPRIETÁRIO DA OBRA

Prefeitura Municipal de Butiá
CNPJ.: 88.117.718/0001-03

DATA: MAIO/2022

CONTEUDO DA PRANCHA

REMEMBRAMENTO - LOTE "B"


ESCALA: INDICADA

DESENHO TÉCNICO

ETIEL .S CEMIN
TOPOGRAFIA E EDIFICAÇÕES - CFT-BR nº 01795306076

ÁREA: 638,02 m²

Ângulos Internos	
Vertice	Ângulos
1	78°17'3"
2	53°39'38"
3	123°50'43"
4	104°12'36"

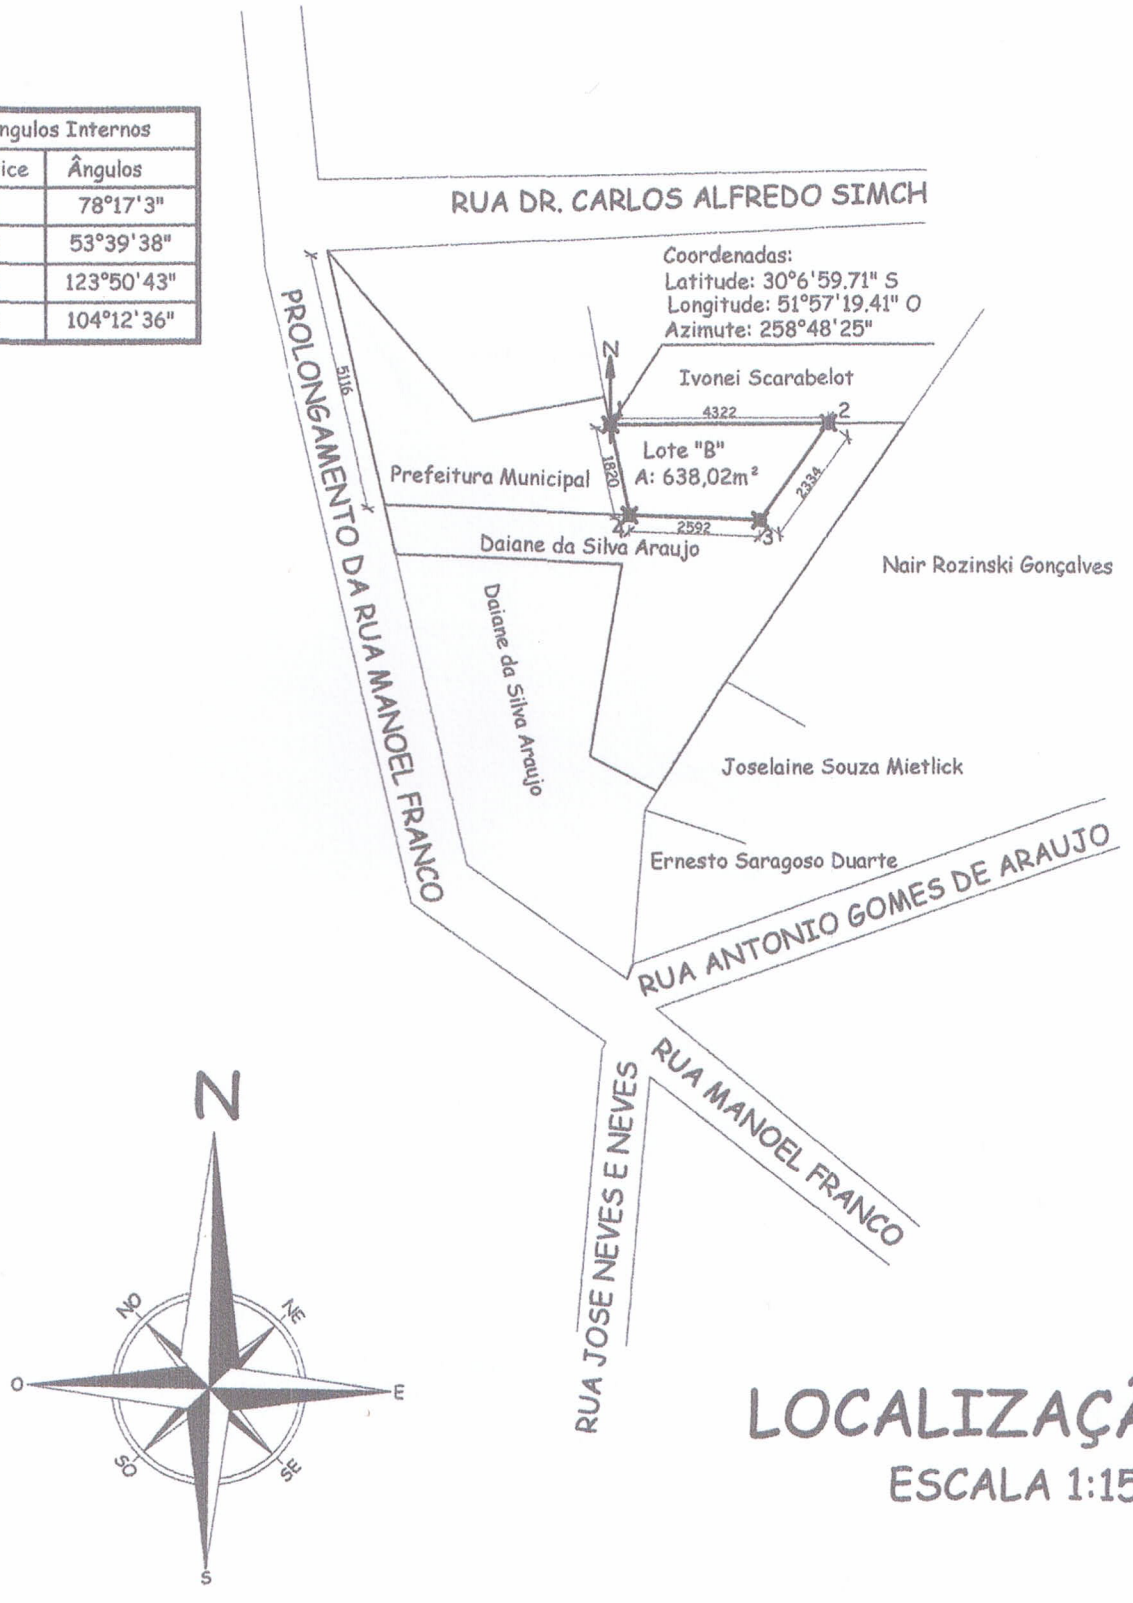

LOCALIZAÇÃO
ESCALA 1:1500

ESPAÇO CASA & CIA
PROFISSIONAIS ASSOCIADOS

PROPRIETÁRIO DA OBRA

Prefeitura Municipal de Butiá
CNPJ.: 88.117.718/0001-03

DATA: MAIO/2022

CONTEUDO DA PRANCHA

REMEMBRAMENTO - LOTE "B"

ESCALA: INDICADA

DESENHO TÉCNICO

ETIEL .S CEMIN
TOPOGRAFIA E EDIFICAÇÕES - CFT-BR nº 01795306076

ÁREA: 638,02 m²

ESPAÇO CASA & CIA
PROFISSIONAIS ASSOCIADOS

MEMORIAL DESCRITIVO
PARCELAMENTO DE SOLO - DESMEMBRAMENTO

1. INFORMAÇÕES PRELIMINARES:

RESP. TÉCNICO: Téc. em Edificações e Téc. em Estradas Etiel S. Cemin - CFT-BR nº 0179530607-6

SERVIÇO: Parcelamento de Solo -Desmembramento

CONTRATANTES: Daiane da Silva Araujo CPF.: 000.940.290-08

LOCAL: Rua Manoel Franco - Bairro Poço 5 - Butiá/RS DATA: Maio de 2022

FINALIDADES:

O presente memorial técnico descritivo tem por finalidade descrever o Parcelamento de Solo - Desmembramento um lote urbano no Município de Butiá - RS, em dois lotes caracterizados por Lote Desmembrado "A" e Lote Desmembrado "B, situados em lado **IMPAR** da Rua Manoel Franco na quadra formada por esta e pelas Rua Dr. Carlos Alfredo Sinch, Rua Manoel Gonalves Dias e Rua Antônio Gomes de Araujo, bem como normatizar os serviços prestados.

2. ÁREA DESMEMBRADA "A" ÁREA: 2.245,06 m²

O terreno dista 51,16m da esquina formado pela Rua Manoel Franco e pela Rua Dr. Carlos Alfredo Sinch, na quadra formada por estas e pela Rua Manoel Gonçalves Dias, situado em lado **IMPAR** da Rua Manoel Franco.

Coordenadas Ponto 1: Latitude 30°7'0.06"S - Longitude 51°57'21.42"O - Azimute 347°24'15"

Norte:

Em 3 segmentos, partindo da Rua Manoel Franco mede 74,53m, formando divisa com propriedade de Prefeitura Municipal de Butiá e Daiane da Silva Araujo, 23,34m formando divisa com propriedade de Daiane da Silva Araujo e 15,15m formando divisa com propriedade de Ivonei Scarabelot, fazendo divisa pelo lado esquerdo.

Rua do Comércio, 665, Sala 11 – Centro – Butiá/RS Fone: 997862970 ou 997640649
e-mail: espacocasaecia2019@gmail.com

Sul:

Em 3 segmentos, partindo da Rua Manoel Franco mede 44,83m, 38,93m e 15,07m formando divisa com propriedade de Daiane da Silva Araujo, fazendo divisa pelo lado direito.

Leste:

Em 2 segmentos, partindo da divisa do lado direito mede 26,13m formando divisa com propriedade de Joselaine Souza Mietlick e 62,16m formando divisa com propriedade de Nair Rozinski Gonçalves, fazendo divisa aos fundos.

Oeste:


Mede 10,00m confronta-se com a Rua Manoel Franco, onde faz frente.

Ângulos Internos			
Vértices	Ângulos	Vértices	Ângulos
1	75°0'15"	6	83°7'45"
2	236°9'17"	7	109°5'48"
3	126°20'22"	8	277°4'57"
4	54°51'25"	9	104°59'45"
5	183°20'26"		

Butiá, 14 de Maio de 2022.

Etiel S. Cemin
Topografia e Edificações
CFT-BR nº 0179530607-6

pp.
Daiane da Silva Araujo
CPF.: 000.940.290-08

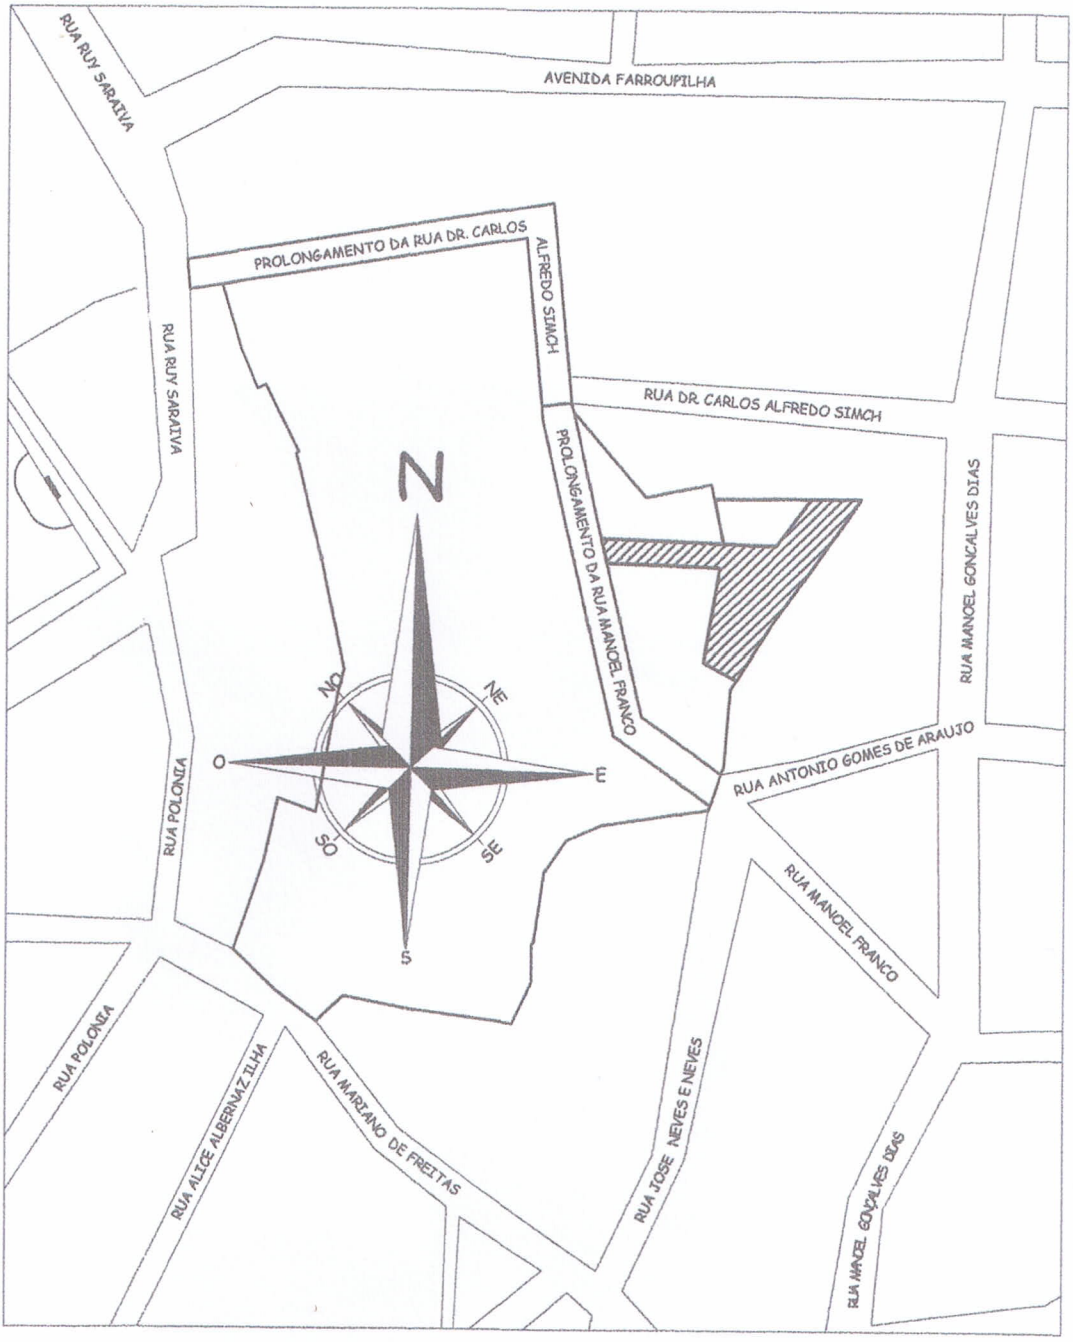

SITUAÇÃO
ESCALA 1:3000

ESPAÇO CASA & CIA
PROFISSIONAIS ASSOCIADOS

PROPRIETÁRIO DA OBRA

p/ Daiane da Silva Araujo
CPF.: 000.940.290-08

DATA: MAIO/2022


CONTEUDO DA PRANCHA: PARCELAMENTO DE SOLO - LOTE "A"

ESCALA: INDICADA

DESENHO TÉCNICO: ETIEL .S CEMIN
TOPOGRAFIA E EDIFICAÇÕES - CFT-BR nº 01795306076

ÁREA: 2.245,06 m²

Ângulos Internos	
Vertice	Ângulos
1	75°0'15"
2	236°9'17"
3	126°20'22"
4	54°51'25"
5	183°20'26"
6	83°7'45"
7	109°5'48"
8	277°4'57"
9	104°59'45"

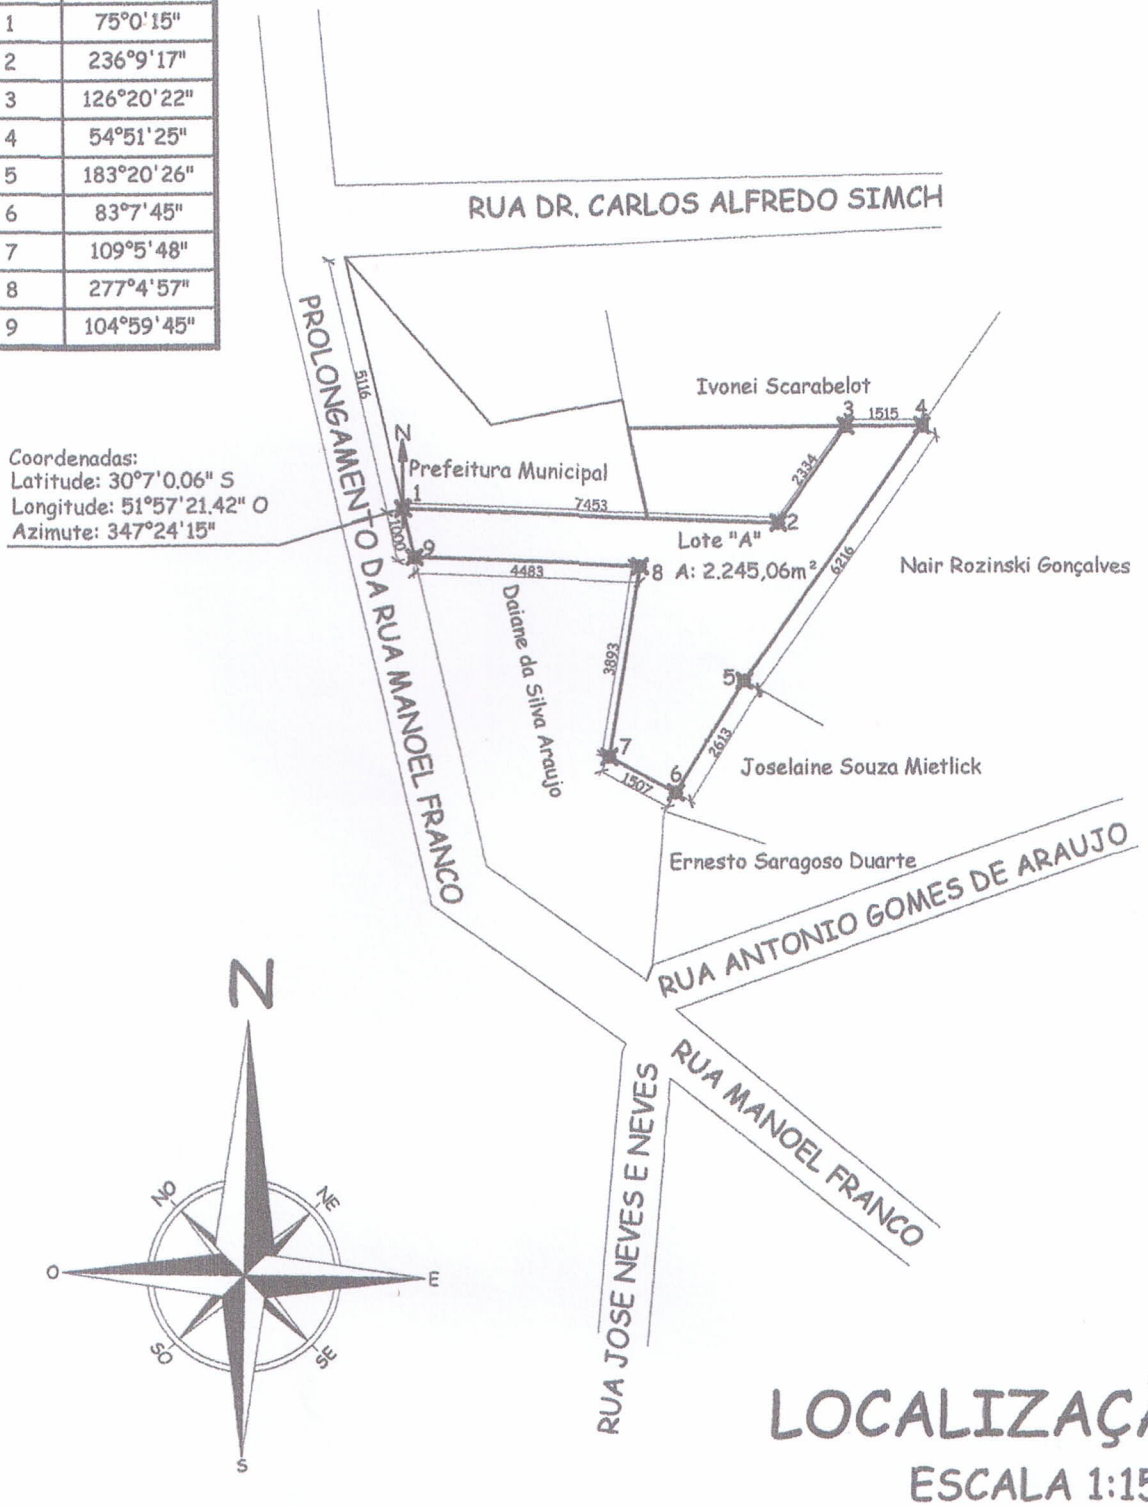

LOCALIZAÇÃO
ESCALA 1:1500

ESPAÇO CASA & CIA
PROFISSIONAIS ASSOCIADOS

PROPRIETÁRIO DA OBRA
Daiane da Silva Araujo
CPF.: 000.940.290-08

DATA: MAIO/2022

CONTEUDO DA PRANCHA: PARCELAMENTO DE SOLO - LOTE "A"

ESCALA: INDICADA

DESENHO TÉCNICO: ETIEL .S CEMIN
TOPOGRAFIA E EDIFICAÇÕES - CFT-BR nº 01795306076

ÁREA: 2.245,06 m²