Câmara Municipal de Medicilandia - PA - Medicilândia - PA
Sistema de Apoio ao Processo Legislativo

000250

COMPROVANTE DE PROTOCOLO - Autenticação: 12023/08/31000250

Número / Ano	000250/2023
Data / Horário	31/08/2023 - 10:33:09
Ementa	DISPÕE SOBRE DENOMINAÇÃO DE NOVA FEIRA MUNICIPAL INOMINADA DO CENTRO DA CIDADE, NO MUNICÍPIO DE MEDICILÂNDIA/PA, E DÁ OUTRAS PROVIDÊNCIAS.
Autor	VALDECY
Natureza	Legislativo
Tipo Matéria	Projeto de Lei Ordinária
Número Páginas	6
Número da Matéria	6
Emitido por	saploper

CÂMARA MUNICIPAL DE MEDICILÂNDIA
SECRETARIA
EM 31/08/23

OFÍCIO nº 23/2023 **Medicilândia, 29 de agosto de 2023.**

GABINETE DO VEREADOR VALDECY CARVALHO DE SOUZA, MDB.

Ao Presidente da Câmara Municipal.

Ver. Jari Ednei Teixeira.

CÂMARA MUNICIPAL DE MEDICILÂNDIA SECRETARIA EM 29/08/23

Ref. Projeto de Lei.

Assunto: Projeto de Lei.

Sr. Presidente,

Com os devidos cumprimentos, viemos por meio desta, na forma regimental, propor para que tramite à esta casa de Leis, o projeto de lei nos termos:

1. **PROJETO DE LEI ORDINÁRIA nº 06/2023** – DISPONDO SOBRE DENOMINAÇÃO DE NOVA FEIRA MUNICIPAL INOMINADA DO CENTRO DA CIDADE, NO MUNICÍPIO DE MEDICILANDIA PA, E DÁ OUTRAS PROVIDÊCIAS.

Ainda requer a brandura e compreensão dos(as) parlamentares para que avaliem a proposta de forma a aprova-la.

São os termos.

Atenciosamente,

VALDECY CARVALHO DE SOUSA
Vereador MDB/CMM

PROJETO DE LEI ORDINÁRIA Nº 06/2023. **MEDICILÂNDIA PA, 29 DE AGOSTO DE 2023.**

DISPÕE SOBRE A DENOMINAÇÃO DE NOVA FEIRA MUNICIPAL INOMINADA DO CENTRO DA CIDADE, NO MUNICÍPIO DE MEDICILANDIA PA, E DA OUTRAS PROVIDÊCIAS.

A CÂMARA DE MEDICILÂNDIA APROVOU, e o prefeito sanciona e manda que se publique a seguinte lei:

Art. 1º. Fica definido o nome de **"AÉDIO PEREIRA DO ROSÁRIO"**, para denominar o logradouro público Feira Municipal de Medicilândia, localizada à Avenida Alcides Federicci em Medicilândia Pará, planta em anexo.

Art. 2º. O Poder Público Municipal tem o prazo máximo de 60 (sessenta) dias, a partir da data da sanção, publicação desta lei e da efetiva conclusão da obra, para identificar com placa letreiro padronizado a respectiva edificação.

Art. 3º. As despesas da execução da presente lei, correrão à conta de dotação orçamentária própria do Município de Medicilândia.

Art. 4º. Esta lei entra em vigor na data de sua publicação.

Art. 5º. Revoga-se as disposições em contrário.

Gabinete do Vereador Valdecy carvalho, MDB.

Medicilândia PA, 29 de agosto de 2023.

VALDECY CARVALHO DE SOUSA
Vereador MDB/CMM

CÂMARA MUNICIPAL DE MEDICILÂNDIA
SECRETARIA
EM 29/08/23

PROJETO DE LEI ORDINÁRIA Nº 06/2023

JUSTIFICATIVA

CÂMARA MUNICIPAL DE MEDICILANDIA SECRETARIA EM 29/08/23

Sr. Presidente,

Srºs e Srªs vereadores (as).

O presente projeto de lei, com a ementa: "DISPÕE SOBRE A DENOMINAÇÃO DE NOVA FEIRA MUNICIPAL INOMINADA DO CENTRO DA CIDADE, NO MUNICÍPIO DE MEDICILANDIA PA, E DA OUTRAS PROVIDÊCIAS" tem por objetivo denominar que a nova feira municipal que se encontra em construção, uma vez que esta ainda não possui denominação.

A proposta de nome é em homenagem ao Senhor **AÉDIOS PEREIRA DO ROSÁRIO,** munícipe pioneiro desta cidade, nascido em 01 de março de 1942, natural de Colatina, Espirito Santo, que resolveu viajar com um amigo para conhecer o Mato Grosso no ano de 1979, de lá, separou-se de seu amigo e resolveu desbravar a Transamazônica onde encontrou o Km 105, apaixonando-se pelas riquezas da terra roxa desta região.

No ano de 1980 finalmente se rendeu aos encantos do Pará e resolveu mudar-se para Paragominas onde montou uma indústria madeireira, até que sentiu em seu coração que deveria mudar-se para Medicilândia, chegando na cidade com sua família no ano de 1981, aqui contribuiu com maquinários para os serviços de reconstrução da usina Abraham Lincoln, deu início ao plantio de café se tornando um dos maiores produtores do Estado e ainda foi um dos primeiros a colaborar com a urbanização do eixo rodoviário deste município.

Sr. Aédios desbravou o ramo madeireiro, empreendeu no ramo do cacau, atuou no ramo da pecuária e construiu o primeiro parque de exposição do município (denominado de Cassandro Silvério), construiu ainda dois campos de futebol localizados nos kms 90 e 105, além do atual prédio em que atualmente se encontra instalada a feira municipal.

Dito isso, nada mais justo do que homenagear quem tanto fez por este município, promovendo empregos e lazer para a população medicilandense por meio de seus investimentos.

Portanto, requer a sensibilidade dos colegas na avaliação e votação deste projeto de modo a aprova-lo nos termos regimentais.

Gabinete do Vereador Valdecy Carvalho, MDB.

Medicilândia PA, 25 de agosto de 2023.

VALDECY CARVALHO DE SOUZA
Ver. MDB/CMM

BIOGRAFIA DE AÉDIOS PEREIRA DO ROSÁRIO

Aédios Pereira do Rosário, capixaba, nascido em Colatina, Espirito Santo, em 01 de março de 1942, estava em busca de novas conquistas e por isso, em 1979 fez uma viajem para conhecer os Estados de Mato grosso e Rondônia junto com um amigo. De lá, seu amigo resolveu voltar para espirito santo, mas seu Aédio resolveu seguir viajem sozinho em sua camionete D10 rumo a transamazônica, passou pela BR 163 por Santarém PA, e seguiu rumo ao oeste do Pará. Viajando pela transamazônica onde em torno do Km 105 encantou-se pelas riquezas da terra roxa da região.

Em 1980 resolveu se mudar para o estado do Pará, para a cidade de Paragominas, onde montou uma indústria madeireira. Mas sentia em seu coração o desejo de vir produzir nas terras de Medicilândia. Em 1981 chega em Medicilândia com sua família (irmão caçula, esposa e filhos). Nesse período houve a retomada da reconstrução da usina Abraham Lincoln, na ocasião Sr. Aédios já possuía maquinários que contribuíram para os serviços dos colonos.

Em seguida deu início ao plantio de café, se tornando um dos maiores produtores do estado do Pará. Além de produtor, se tornou industriário na área de beneficiamento de café, sendo também um dos primeiros a colaborar com a urbanização do eixo rodoviário do município.

Com este espirito empreendedor, desbravou o ramo madeireiro, criando sua serraria, onde forneceu empregos, além de também empreender na lavoura de cacau, atuou ainda na pecuária, construiu o primeiro parque de exposição do município (Cassandro Silvério), onde realizavam grandes eventos populares, de rodeio, vaquejada e shows, tornando se percursor neste tipo de evento.


Por sua paixão por futebol, resolveu investir no esporte local, construindo dois campos de futebol no Km90 e Km105, promovendo grandes campeonatos que faziam a diferença no lazer do município, construiu também o prédio em que até os dias de hoje encontra-se instalada a feira municipal.

Diante disso, o Sr. Aédios, se destacou como um homem que muito contribuiu para o desenvolvimento do município, marcado por sua coragem e bravura, é merecedor desta homenagem.


"Aédio, o tá legal!".

Medicilândia 25 de agosto de 2023.

BIOGRAFIA FORNECIDA POR FAMILIARES.

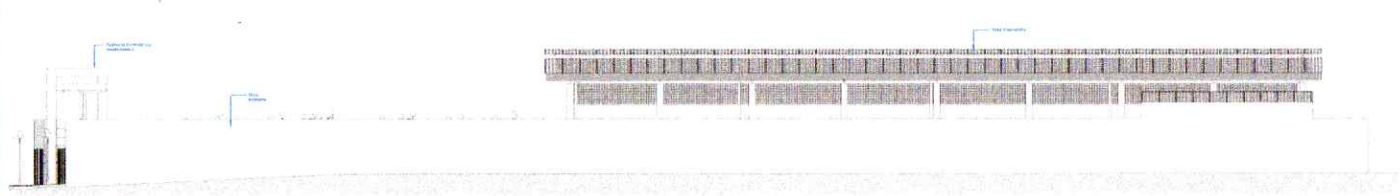


1 Elevação Oeste
1 : 110

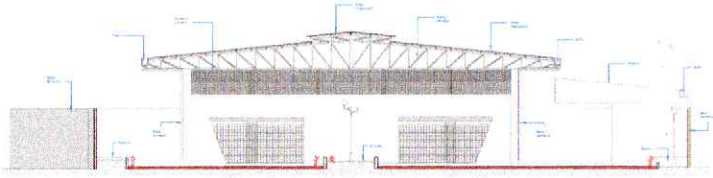


2 Elevação Norte
1 : 100




3 Elevação Leste
1 : 110

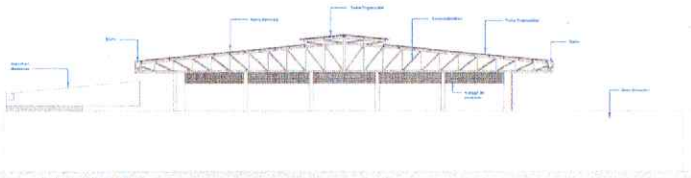


4 Elevação Sul
1 : 100

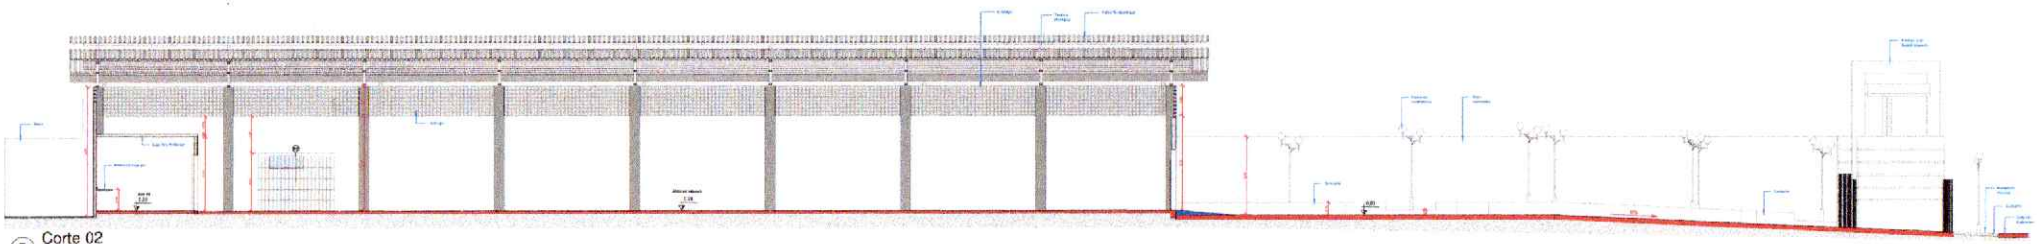


5 Corte 02
1 : 75

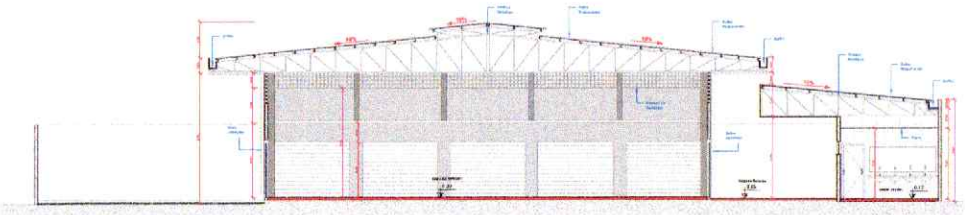


6 Corte 01
1 : 75

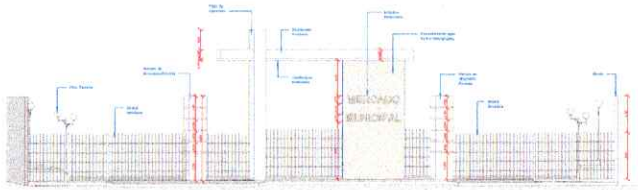

7 Detalhamento Pórticos da Fachada
1 : 85

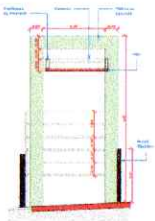

8 Corte Pórtico
1 : 5

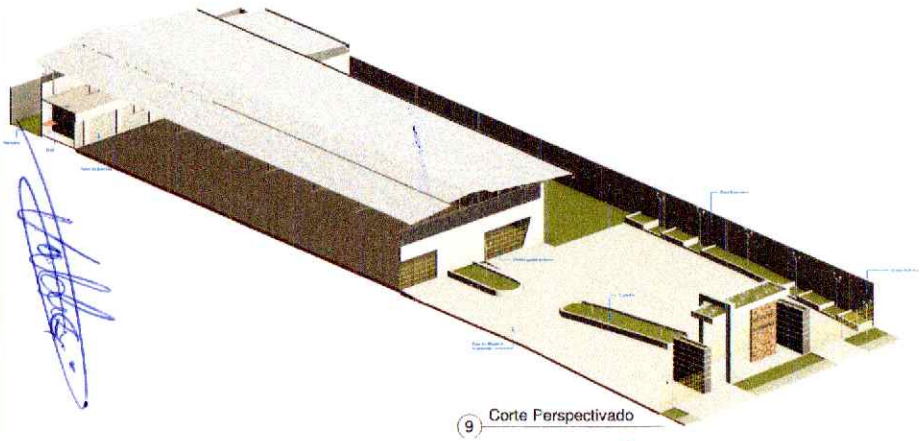

9 Corte Perspectivado



10 Render Perspectiva
1 : 1

MEDICILÂNDIA
CONSTRUINDO UMA NOVA HISTÓRIA


ARQUITETÔNICO

Conteúdo
Corte 01, Corte02, Corte Perspectivado, Render Perspectiva, Detalhamento Pórtico e Elevações.


Área Urbanizada	2.600,53 m²
Área Construída	798,61 m²
Data	19/08/2021
Desenho	Cleberson Hahn Stecker
Verificado por	Joás de Araújo Gomes
Assinatura	

02/02


Escala: Como indicado

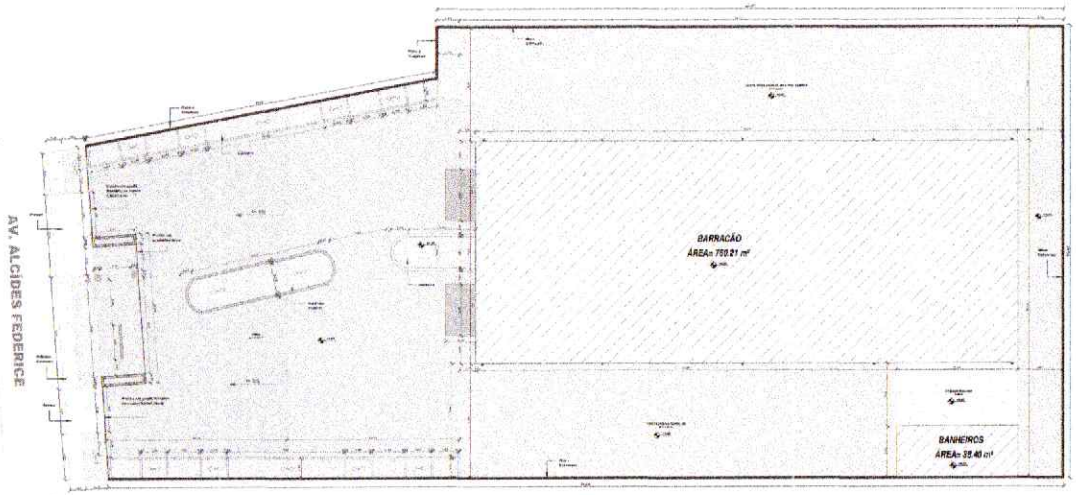


1 LOCAÇÃO
1 : 150

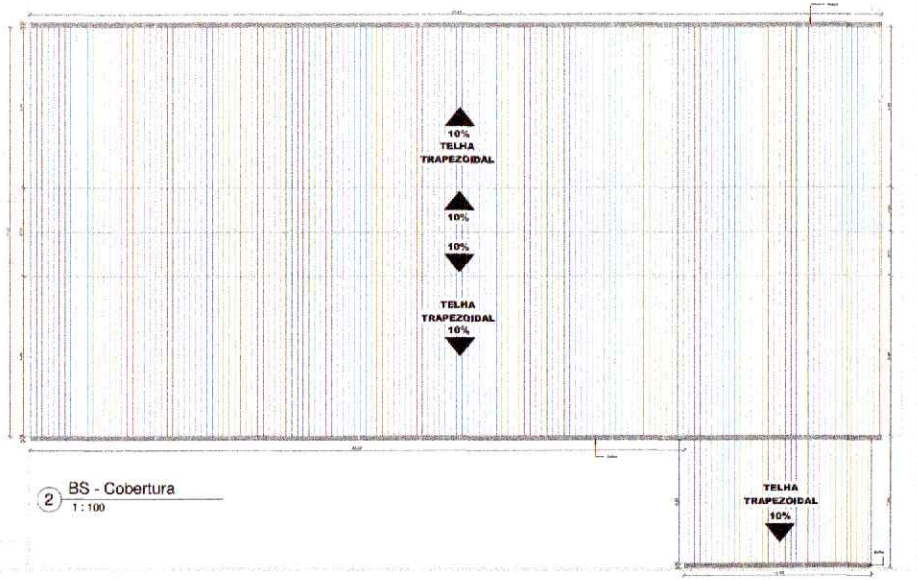

2 BS - Cobertura
1 : 100

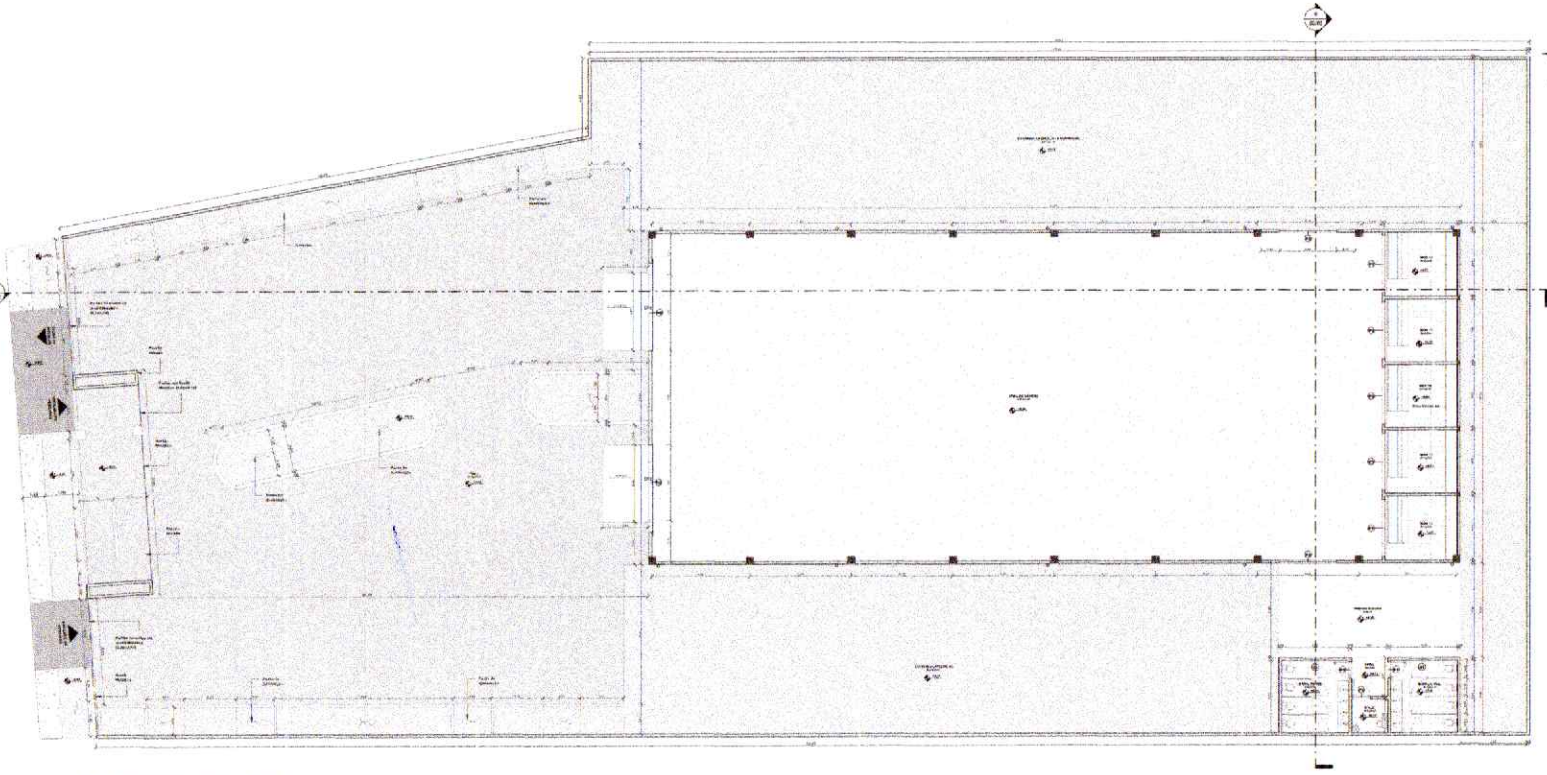

3 PLANTA BAIXA EXECUTIVA
1 : 100

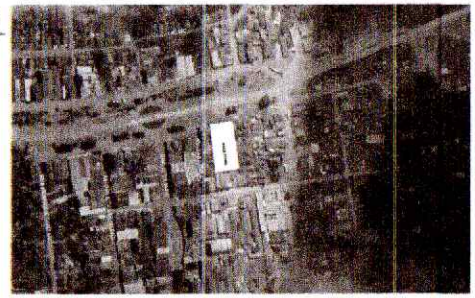

4 BS - Localização
1 : 3000

Quadro de Portas

Código	Dimensões (m) Largura	Altura	Descrição	Quantidade
P1	1.00	2.10	Porta Barreira de Madeira	2
P2	1.80	2.10	Porta Barreira de Madeira	1
P3	1.00	2.20	Porta de Enrolar Bandeira	5
P4			Portão de Ferro 5,00 x 3,10 m	2
P5			Portão de Ferro 4,00 x 3,60 m	2

Quadro de Janelas

Código	Dimensões (m) Largura	Altura	Alt. Peitoril	Descrição	Quantidade
J1	1.20	0.50	1.60	VIDRO TEMPERADO	2

Quadro de Ambientes

Nome	Área	Acabamento do piso
BANH. FEMIN.	13,47 m²	Piso Cerâmico
BANH. MASC.	13,47 m²	Piso Cerâmico
BOX 11	13,05 m²	Piso Cerâmico
BOX 12	12,82 m²	Piso Cerâmico
BOX 14	13,82 m²	Piso Cerâmico
BOX 15	13,65 m²	Piso Cerâmico
BOX 16	13,65 m²	Piso Cerâmico
Cobertura Almoxa	80 m²	Piso de Concreto
CONTORNO LATERAL Nº 5 PORTEIRAS	855,54 m²	Telhas Galvanizada
CONTORNO LATERAL 01	911,81 m²	
HALL	2,0 m²	Piso Cerâmico
P.N.E.	3,42 m²	Piso Cerâmico
Patio	732,31 m²	Piso Blocos Entrelaçado
ÁREA DE VENDAS	978,14 m²	Piso Resistivo
Totais - 1º Pavimento	2.394,69 m²	

MEDICILÂNDIA
CONSTRUINDO UMA NOVA HISTÓRIA

ARQUITETÔNICO

Conteúdo:
Planta Baixa e Locação, Planta de Cobertura e Tabelas..

Área Urbanizada	2.600,53 m²
Área Construída	798,61 m²
Data	19/08/2021
Desenho	Cleberson Hahn Stecker
Verificado por	Joás de Araújo Gomes
Assinatura	
	01/02
Escala	Como indicado