Excelentíssimo Senhor
CLAUDEMIR ZANCO
Presidente da Câmara Municipal de Pato Branco

O vereador que abaixo assinado, **Marcos Junior Marini - Podemos,** no uso de suas prerrogativas legais e regimentais, apresenta para a apreciação do douto Plenário e solicita apoio dos nobres pares para a aprovação do seguinte Projeto de Lei:

PROJETO DE LEI Nº 57/2022

Denomina via pública de “Rosina Dambros Masutti”**.**

Art. 1º Fica denominada de “Rosina Dambros Masutti”, via pública situada no Loteamento Jardins das Orquídeas I, Bairro Parque do Som, no Município de Pato Branco, Paraná.

Art. 2º Esta Lei entra em vigor na data de sua publicação.

Pato Branco, 6 de maio de 2022.

MARCOS JUNIOR MARINI
VEREADOR - PODEMOS
Assinado digitalmente
ACT-Safeweb09/05/2022 13:28:33 -03:00

JUSTIFICATIVA

Buscamos com o presente Projeto de Lei atender a solicitação justa da família Masutti, através da denominação de uma via pública, situada no Loteamento Jardins das Orquídeas I, Bairro Parque do Som, com o nome de "Rosina Dambros Masutti".

A presente denominação homenageia um membro de uma família tradicional e pioneira de nossa cidade.

Rosina Dambros Masuttii, foi uma empreendedora, religiosa, exemplo de vida e conduta ilibada, chegou em Pato Branco 1947, e aqui viveu até 03/07/2015, ou seja, sessenta e oito anos em nosso município.

Neste sentido, diante da importância das pessoas que constroem e escrevem a nossa história, é que apresentamos a proposição, e solicitamos o apoio dos demais nobres Pares, na aprovação do presente projeto de lei.

BIOGRAFIA DE ROSINA DAMBROS MASUTTI

ROSINA DAMBROS MASUTTI, nasceu em 02/01/1925 em Lagoa Vermelha (RS), casada com João Masutti, dessa união teve 4 filhos : José Cezar Masutti (in memorian), Sergio Luiz Masutti, Salete Maria Masutti Catusso e Sidenei João Masutti.

ROSINA, deixou o Rio Grande do Sul rumo ao então inexplorado interior do Paraná, tendo escolhido nossa querida Pato Branco para plantar seu futuro, criando raízes sólidas e honradas, e, com conduta ilibada criar sua família, cujos filhos continuam seguindo seus exemplos, mantendo domicilio nesta cidade.

Quando aqui chegou, com seu esposo João, em 1947, deparou-se com uma vila de poucas casas, totalmente o oposto da origem (Passo Fundo-RS), mas não desanimou. Ao contrário, usou os obstáculos para unir, trazendo a família da irmã e pais, para juntos fundarem a Mecânica e Fundição Pato Branco Ltda, na baixada industrial (antes bairro Santa Terezinha, hoje Centro).

Rosina, sempre participou ativamente dos grupos religiosos, tendo coordenado Legião de Maria, Apostolado da Oração, catequese , levando comunhão e a palavra de Deus a enfermos e convalescentes, e atividades que foram acontecendo durante sua longa e produtiva vida. Nunca distinguiu grupos sociais, sendo amparo e exemplo a todos – prova essa que foi madrinha de 42 pessoas (que nos lembramos agora, mas que acreditamos sejam mais).

Pessoa de valores pessoais e morais sólidos, foi exemplo e amparo para incontáveis pessoas que, até hoje (muitos anos após seu falecimento) lamentam sua partida, deixando muita saudade.

Com 90 anos, ROSINA fez questão de ir votar nas últimas eleições municipais no Colégio Rocha Pombo, enfatizando não exercer seu direito de idosa de não ficar na fila, alegando que os mais jovens poderiam ter filhos pequenos para cuidar em casa.

Frei Policarpo, amigo pessoal, dizia que “o céu está mais bonito agora que João e Rosina estão lá”, fato que, juntamente com as raízes sólidas, profíquas e exemplares que deixaram, traz energia e motivação para os familiares continuarem seus feitos de construção e dedicação ao povo patobranquense.

Foi amparo, amiga e dedicada, sempre preocupada com o bem das pessoas durante toda sua vida aqui em Pato Branco, onde seus filhos mantém residência e domicilio. Foi fomentadora do progresso, de idéias e empreendedorismo, além de exemplo de vida e conduta ilibada.

Faleceu em 03/07/2015.

FUNARPEN
SELO DIGITAL Nº
6F3sK.wJMjX.Ivj8V
tRHdJ.6ZrdE
consulte esse selo em
http://funarpen.com.br

CERTIDÃO DE ÓBITO

Nome

ROSINA DAMBROS MASUTTI

CPF: 840.008.059-91

Matrícula

084442 01 55 2015 4 00053 183 0017691 17

Sexo	Cor	Estado civil e idade
Feminino	Branca	Viúva, 90 anos ••

Naturalidade	Documento de identificação	Eleitor
Lagoa Vermelha-RS ••	1168952/SSP/PR ••	Não

Filiação e residência

ANGELO DAMBROS e **ANGELA CAMPANA**, ambos falecidos., A falecida era residente e domiciliada, na Rua Barão do Rio Branco, 453, Santa Terezinha, em Pato Branco-PR ••

Data e hora do falecimento	Dia	Mês	Ano
Três de julho de dois mil e quinze, às 08h 00min ••	03	07	2015

Local do falecimento

em domicílio na Rua Barão do Rio Branco, 453, Santa Terezinha, em Pato Branco-PR ••

Causas

Parada cardiorrespiratória, insuficiência respiratória, neoplasia pancreática ••

Sepultamento / Cremação (Município e cemitério, se conhecido)	Declarante
Cemitério Paroquial de Pato Branco-PR ••	Sergio Luiz Masutti ••

Nome e número de documento do médico que atestou o óbito

Dr. Ricardo A. Hoppen, CRM nº 25207 ••

Averbações/Anotações à acrescer

Nascida em 02 de janeiro de 1925. Pelo declarante foi-me dito, que a falecida não deixou bens a inventariar e nem testamento, e que a mesma não era eleitora. Era viúva de João Masutti e deixou três (3) filhos maiores: Sergio Luiz Masutti com 58 anos, Salete Maria Masutti Catusso com 55 anos e Sidenei João Masutti com 54 anos.Apresentado a Declaração de Óbito do Ministério da Saúde nº 21747778-0, Certidão de Casamento Nº 3961, Folhas 34, Livro 15, lavrada no * Registro Civil das Pessoas Naturais, PASSO FUNDO-RS Emolumentos: R$33,78, Selo Funarpen: R$2,34, ISS: R$1,01, FADEP: R$1,69. Total = R$38,82. ••

Anotações de cadastro

Tipo documento	Número	Data expedição	Orgão expedidor	Data de validade
RG	1168952	----------	SSP/PR	----------

* As anotações de cadastro acima não dispensam a apresentação do documento original, quando exigida pelo órgão solicitante.

Nome do Ofício
Serviço de Registro Civil das Pessoas Naturais

Oficial Registrador
Abegail Vieira Samara

Município e Comarca / UF
Município e Comarca de Pato Branco - Estado do Paraná

Endereço
Rua Tapajos, 152 - 4º Andar - Centro
Cep 85501-045 / Fone: (46) 3225-2455
e-mail: cartorio@cartoriovieira.com


O conteúdo da certidão é verdadeiro. Dou fé.

Pato Branco -PR, 22 de julho de 2020 .

Waldecir dos Santos
Escrevente Juramentado

2NMGL | 3ILNT | 6HDiHD9B | SIS
valide em www.servicidadao.com.br

FUNARPEN AA 005534228 P

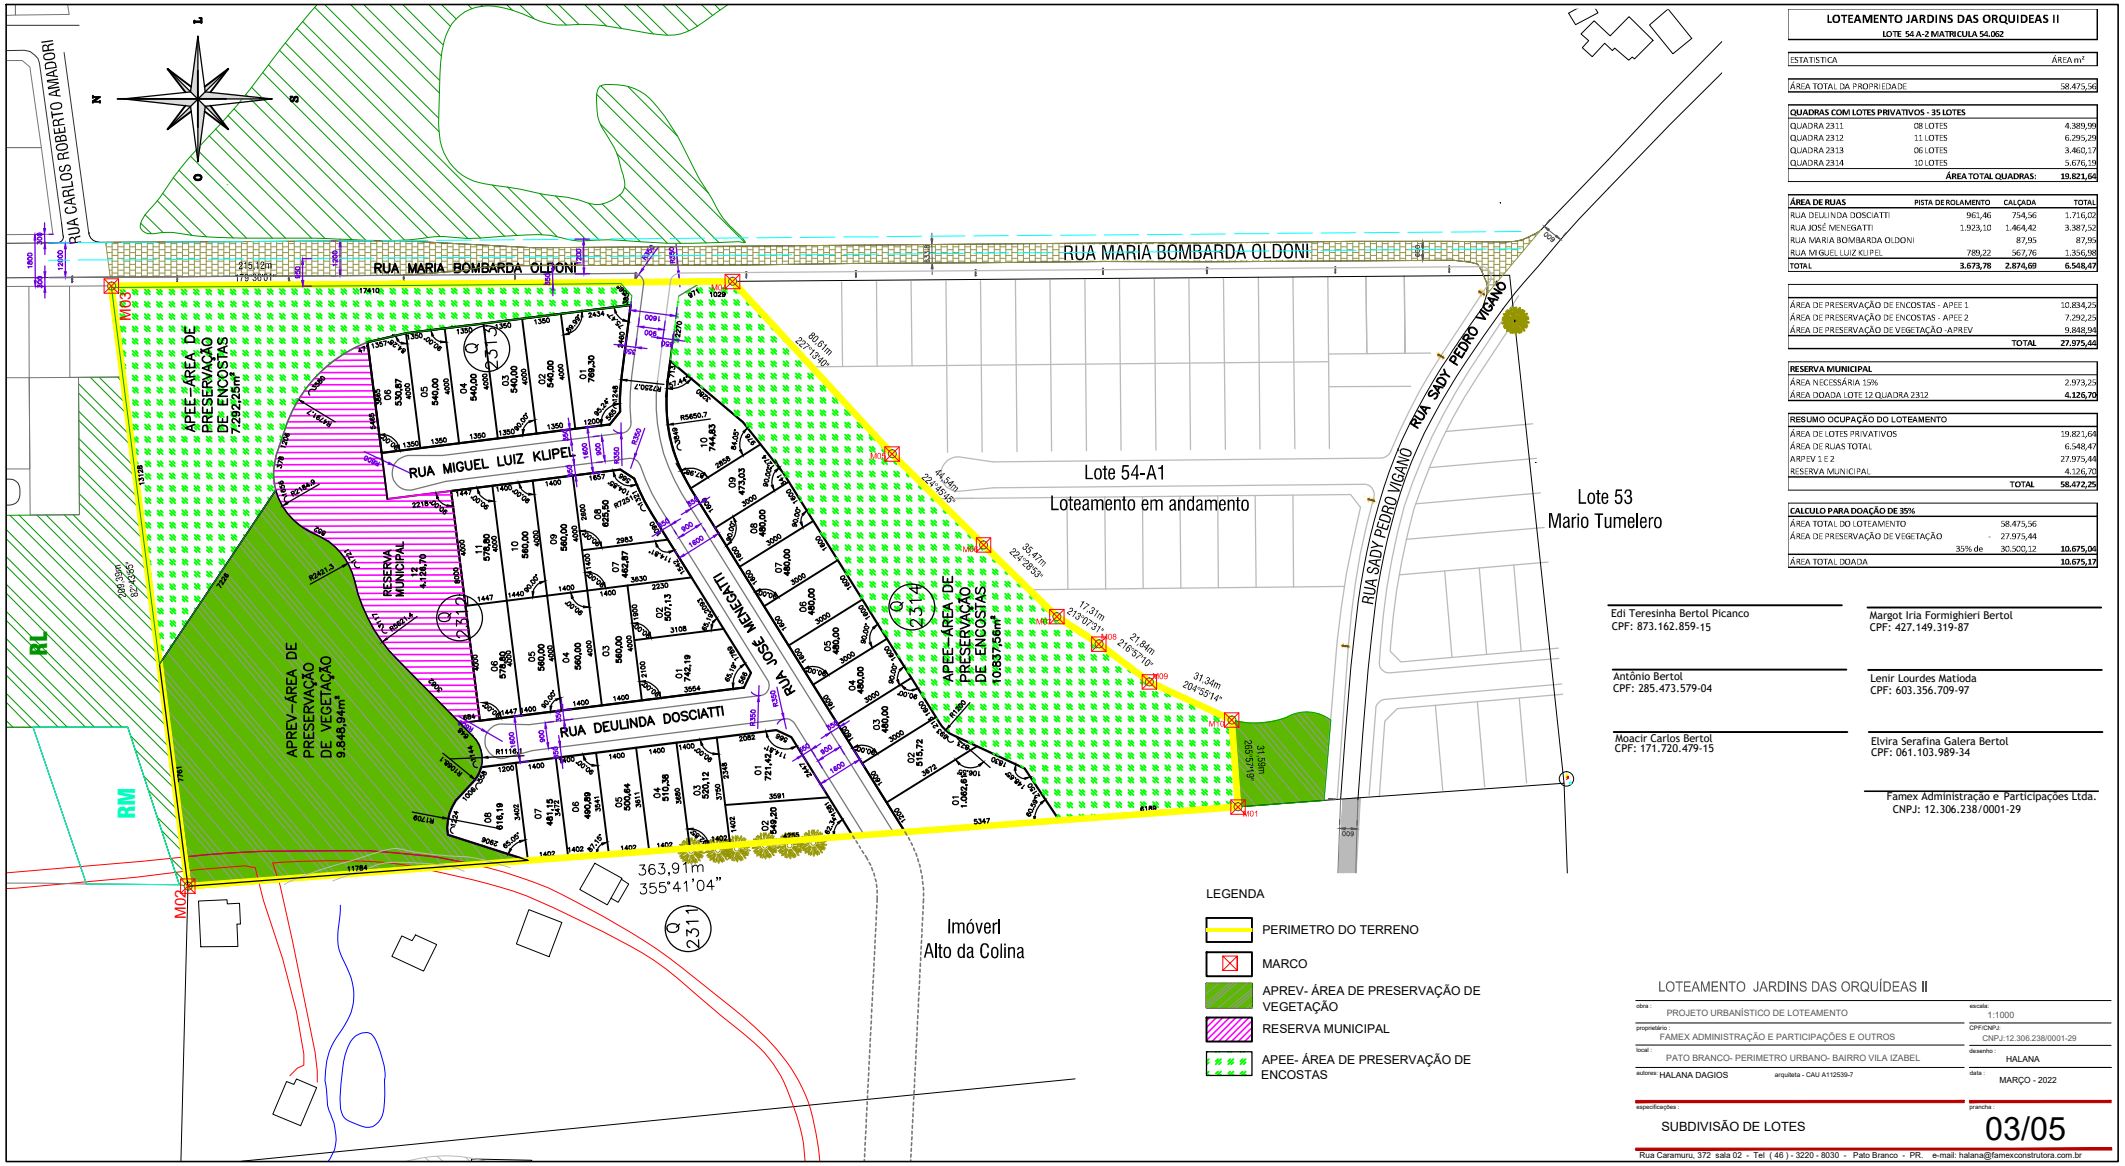

LOTEAMENTO JARDINS DAS ORQUIDEAS II

LOTE 54 A-2 MATRICULA 54.062

ESTATISTICA		ÁREA m²
ÁREA TOTAL DA PROPRIEDADE		58.475,56
QUADRAS COM LOTES PRIVATIVOS - 35 LOTES		
QUADRA 2311	08 LOTES	4.389,99
QUADRA 2312	11 LOTES	6.295,29
QUADRA 2313	06 LOTES	3.460,17
QUADRA 2314	10 LOTES	5.676,19
	ÁREA TOTAL QUADRAS:	**19.821,64**

ÁREA DE RUAS	PISTA DE ROLAMENTO	CALÇADA	TOTAL
RUA DEULINDA DOSCIATTI	961,46	754,56	1.716,02
RUA JOSÉ MENEGATTI	1.923,10	1.464,42	3.387,52
RUA MARIA BOMBARDA OLDONI		87,95	87,95
RUA MIGUEL LUIZ KLIPEL	789,22	567,76	1.356,98
TOTAL	**3.673,78**	**2.874,69**	**6.548,47**

ÁREA DE PRESERVAÇÃO DE ENCOSTAS - APEE 1	10.834,25
ÁREA DE PRESERVAÇÃO DE ENCOSTAS - APEE 2	7.292,25
ÁREA DE PRESERVAÇÃO DE VEGETAÇÃO -APREV	9.848,94
TOTAL	**27.975,44**

RESERVA MUNICIPAL	
ÁREA NECESSÁRIA 15%	2.973,25
ÁREA DOADA LOTE 12 QUADRA 2312	**4.126,70**

RESUMO OCUPAÇÃO DO LOTEAMENTO	
ÁREA DE LOTES PRIVATIVOS	19.821,64
ÁREA DE RUAS TOTAL	6.548,47
APREV 1 E 2	27.975,44
RESERVA MUNICIPAL	4.126,70
TOTAL	**58.472,25**

CALCULO PARA DOAÇÃO DE 35%		
ÁREA TOTAL DO LOTEAMENTO	58.475,56	
ÁREA DE PRESERVAÇÃO DE VEGETAÇÃO	- 27.975,44	
35% de	30.500,12	**10.675,04**
ÁREA TOTAL DOADA		**10.675,17**

Edi Teresinha Bertol Picanco
CPF: 873.162.859-15

Margot Iria Formighieri Bertol
CPF: 427.149.319-87

Antônio Bertol
CPF: 285.473.579-04

Lenir Lourdes Matioda
CPF: 603.356.709-97

Moacir Carlos Bertol
CPF: 171.720.479-15

Elvira Serafina Galera Bertol
CPF: 061.103.989-34

Famex Administração e Participações Ltda.
CNPJ: 12.306.238/0001-29

LOTEAMENTO JARDINS DAS ORQUÍDEAS II

obra: PROJETO URBANÍSTICO DE LOTEAMENTO
escala: 1:1000
proprietário: FAMEX ADMINISTRAÇÃO E PARTICIPAÇÕES E OUTROS
CPF/CNPJ: CNPJ:12.306.238/0001-29
local: PATO BRANCO- PERIMETRO URBANO- BAIRRO VILA IZABEL
desenho: HALANA
autores: HALANA DAGIOS arquiteta - CAU A112539-7
data: MARÇO - 2022
especificações: SUBDIVISÃO DE LOTES
prancha: 03/05

Rua Caramuru, 372 sala 02 - Tel (46) - 3220 - 8030 - Pato Branco - PR. e-mail: halana@famexconstrutora.com.br

LOTEAMENTO JARDINS DAS ORQUIDEAS I

LOTE 54 -A1 MATRÍCULA 54.061

ESTATISTICA	ÁREA m²
ÁREA TOTAL DA PROPRIEDADE	33.825,94

QUADRAS COM LOTES PRIVATIVOS - 50 LOTES		
QUADRA 2307	08 LOTE	3.717,14
QUADRA 2308	31 LOTES	12.718,85
QUADRA 2309	04 LOTES	1.752,91
QUADRA 2310	07 LOTES	3.180,76
	TOTAL	**21.369,66**

ÁREA DE RUAS	PISTA DE ROLAMENTO	CALÇADA	TOTAL
RUA JOÃO MASUTTI	559,57	469,81	1.029,38
RUA ROSINA DAMBROS MASUTTI	1.425,75	1.178,96	2.604,71
RUA SADY PEDRO VIGANÓ	2.082,94	1.129,87	3.212,81
RUA MARIA BOMBARDA OLDONI		107,72	107,72
TOTAL	4.068,26	2.886,36	6.954,62

RESERVA MUNICIPAL	ÁREA NECESSARIA 15%	3.205,45
LOTE 09 QUADRA DA 2307		3.656,51
LOTE 08 DA QUADRA 2310		900,80
ÁREA DOADA		4.557,31

ÁREA DE PRESERVAÇÃO DE VEGETAÇÃO -APREV	
	944,35

CALCULO PARA DOAÇÃO DE 35%			
ÁREA TOTAL DO LOTEAMENTO		33.825,94	
ÁREA DE PRESERVAÇAO DE VEGETAÇÃO		- 944,35	
	35% de	32.881,59	11.508,56
Área total doada			11.511,93

Edi Teresinha Bertol Picanco
CPF: 873.162.859-15

Margot Iria Formighieri Bertol
CPF: 427.149.319-87

Antônio Bertol
CPF: 285.473.579-04

Lenir Lourdes Matioda
CPF: 603.356.709-97

Moacir Carlos Bertol
CPF: 171.720.479-15

Elvira Serafina Galera Bertol
CPF: 061.103.989-34

Famex Administração e Participações Ltda.
CNPJ: 12.306.238/0001-29

LEGENDA

- PERIMETRO DO TERRENO
- MARCO
- APREV - ÁREA DE PRESERVAÇÃO DE VEGETAÇÃO
- RESERVA MUNICIPAL
- APEE- ÁREA DE PROTEÇÃO DE ENCOSTAS
- ESTRADA DE CALÇAMENTO
- ESTRADA ASFALTADA

LOTEAMENTO JARDINS DAS ORQUÍDEAS I

obra : PROJETO URBANÍSTICO DE LOTEAMENTO
escala: 1:1000
proprietário : FAMEX ADMINISTRAÇÃO E PARTICIPAÇÕES E OUTROS
CPF/CNPJ: CNPJ:12.306.238/0001-29
local : PATO BRANCO- PERIMETRO URBANO- BAIRRO VILA IZABEL
desenho : HALANA
autores: HALANA DAGIOS arquiteta - CAU A112539-7
data : MARÇO- 2022
especificações : SUBDIVISÃO DE LOTES
prancha : 03/05

Rua Caramuru, 372 sala 02 - Tel (46) - 3220 - 8030 - Pato Branco - PR. e-mail: halana@famexconstrutora.com.br