PROJETO DE LEI

AUTORIA

Vereador José Simplício Neto

EMENTA

Denomina rua Abelardo Bernardino Coelho (Abelardo Passarinho) a R. Projetada cód. log 243, Quadras 045 e 025, Setor 06, Bairro Areal.

A Câmara Municipal de Toritama, Estado de Pernambuco, no uso de suas atribuições contidas no Regimento Interno Decreta:

Art. 1º Denomina de rua Abelardo Bernardino Coelho (Abelardo Passarinho) a R. Projetada, Quadras 045 e 025, cód log 243, Setor 06, Bairro Areal.

Art. 2º Esta Lei entra em vigor na data de sua publicação, revogadas as disposições em contrário.

Toritama, 30 de Janeiro de 2023.

JOSÉ SIMPLÍCIO NETO
PARLAMENTAR

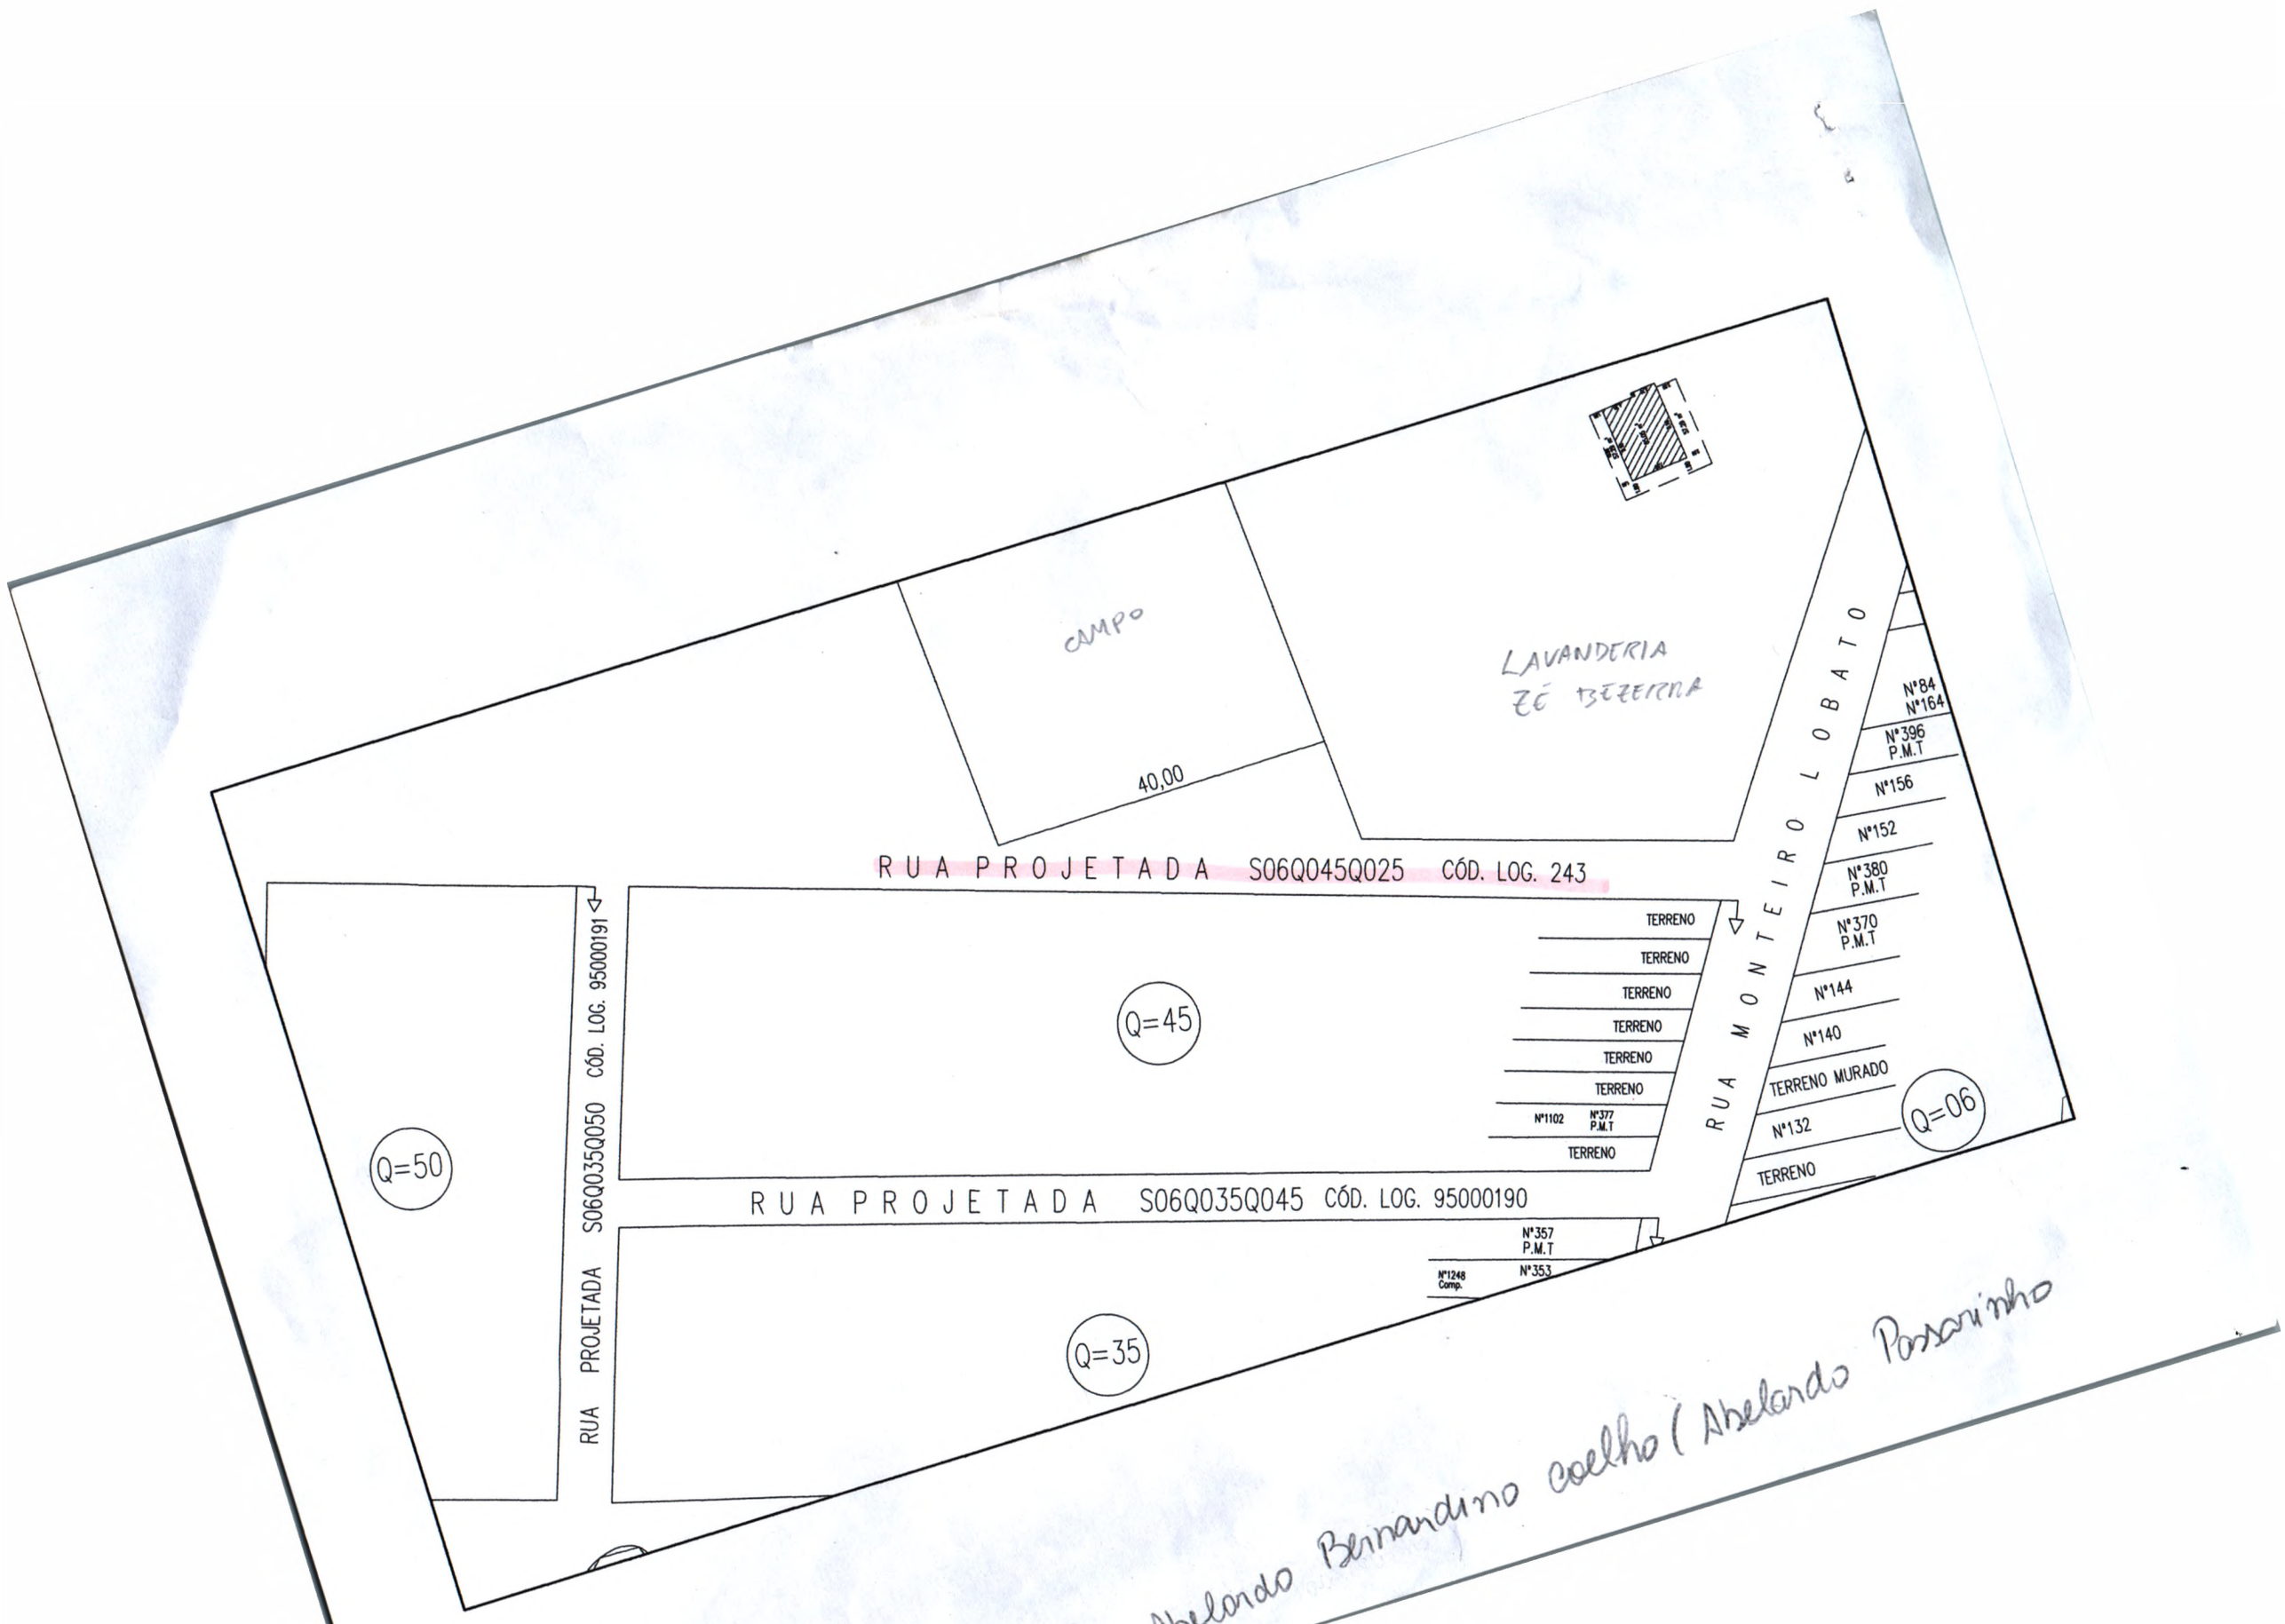

FALTA ZIZA

Abelardo Bernardino Coelho (Abelardo Passarinho