

Mensagem nº 045/2018, de 21 de junho de 2018.

Senhora Presidente,

Tenho a honra de submeter à apreciação dessa Augusta Casa Legislativa, por intermédio de Vossa Excelência, nos termos da Lei Orgânica do Município, em caráter de URGÊNCIA/URGENTÍSSIMA, o incluso Projeto de Lei que desafeta área situada no lugar Timbú, no Município e Comarca de Eusébio, Estado do Ceará, local denominado Loteamento Iguatemy.

Perfazendo uma área total de 204,00m² (duzentos e quatro metros quadrados), tendo em vista a implantação da Empresa G Mello Comércio e Representações Ltda., inscrita no CNPJ sob o nº 27.454.755/0001-12, para geração de emprego e renda em benefício da população do Município.

Desta forma, considerando a existência de relevante interesse público devidamente justificado, solicito que o presente Projeto seja apreciado e votado em caráter de urgência/urgentíssima, estou certo de que a presente proposição merecerá melhor acolhimento por parte dessa Augusta Casa Legislativa.

Nesta oportunidade renovo a V. Exa e aos seus ilustres pares, votos de estima e consideração.



Acilon Gonçalves Pinto Júnior
Prefeito Municipal

Exma. Sra.

Vereadora Neila Martins de Castro Sá

Presidente da Câmara Municipal de Eusébio-CE.

Projeto de Lei nº 064, de 21 de junho de 2018.

APROVADO O REGIME
DE URGÊNCIA
29/06/18

CÂMARA MUNICIPAL DE EUSÉBIO
APROVADO
EM 29/06/2018

x 

x 
Desafeta de sua destinação pública de origem "UM TERRENO URBANO", situado no lugar Timbú, no Loteamento denominado IGUATEMY, no Município e Comarca de Eusébio, Estado do Ceará, localizado no final da Rua (2), distando 3,00m (três metros) para o lado ESQUERDO/POENTE outra Alameda do referido loteamento, de formato irregular, perfazendo uma área total de 204,00m² (duzentos e quatro metros quadrados), e dá outras providências.

O PREFEITO MUNICIPAL DE EUSÉBIO-CE:

Faço saber que a Câmara Municipal aprovou e eu sanciono e promulgo a seguinte Lei:

Art. 1º. Fica desafetada de sua destinação pública de origem, passando a se incorporar como bem ao Patrimônio próprio do Município de Eusébio, uma área a seguir descrita:

UM TERRENO situado no lugar **TIMBÚ** município e comarca de **EUSÉBIO**, denominado **IGUATEMY**, constituído por uma **ALAMEDA**, localizada do lado par do alargamento da Rua 02, fazendo esquina pelo lado direito (Nascente) com uma Área Livre, com uma área de **204,00m²** (duzentos e quatro metros quadrados), de forma irregular, medindo e extremado: ao **NORTE** (frente), 8,00m (oito metros) com o dito alargamento da Rua 02; ao **SUL** (fundos), 8,00m (oito metros) com terras de José Abreu Lima; ao **NASCENTE** (lado direito), 25,00m (vinte e cinco metros) com uma Área Livre de 5.094,00m²; e, ao **POENTE** (lado esquerdo), 26,00m (vinte e seis metros) com uma Área Institucional de 1.638,00m².

Art. 2º. Fica o Chefe do Poder Executivo Municipal autorizado a proceder à Concessão de Direito Real de Uso ou doação, do terreno objeto da



presente Lei, em favor da Empresa G Mello Comércio e Representações Ltda., inscrita no CNPJ sob o nº 27.454.755/0001-12.

Art. 3º. Esta Lei entrará em vigor na data de sua publicação, revogadas as disposições em contrário, em especial o disposto na Lei Municipal nº 1.574, de 14 de maio de 2018.

Paço da Prefeitura Municipal de Eusébio, aos 21 dias do mês de junho de 2018.



Acilon Gonçalves Pinto Júnior
Prefeito Municipal

DESAFIO
ALAMEDA

LAUDO DE AVALIAÇÃO DE UM TERRENO

INTERESSADO:

PREFEITURA MUNICIPAL DE EUSÉBIO
C.N.P.J Nº 23.563.067/0001-30
END.: RUA EDMILSON PINHEIRO, Nº 150
CEP: 61.760-000 AUTÓDROMO EUSÉBIO-CE

PROPRIETÁRIO:

PREFEITURA MUNICIPAL DE EUSÉBIO
C.N.P.J Nº 23.563.067/0001-30
END.: RUA EDMILSON PINHEIRO, Nº 150
CEP: 61.760-000 AUTÓDROMO EUSÉBIO-CE

LOCAL AVALIAÇÃO:

ALAMEDA CONTINUAÇÃO DA RUA 02 DO LOTEAMENTO
IGUATEMY. ENCANTADA EUSÉBIO-CE


André Luis de Souza Coelho
Eng.º Civil - RNP 060091378-0
Secretaria de Obras e Serviços Públicos
Eusébio - CE

INTRODUÇÃO:

1.1.INTERESSADO

PREFEITURA MUNICIPAL DE EUSÉBIO
C.N.P.J. nº. 23.563.067/0001-30.
RUA EDMILSON PINHEIRO, 150.
AUTÓDROMO – DISTRITO INDUSTRIAL II.

1.2.PROPRIETÁRIO

PREFEITURA MUNICIPAL DE EUSÉBIO
C.N.P.J. nº. 23.563.067/0001-30.
RUA EDMILSON PINHEIRO, 150.
AUTÓDROMO – DISTRITO INDUSTRIAL II.

1.3.OBJETIVO.

O presente Laudo de Avaliação tem por objetivo básico o levantamento e descrição de um **TERRENO URBANO**, para DESAFETAÇÃO, por parte da Prefeitura Municipal de Eusébio, constituído pela Alameda do Loteamento Iguatemy, na localidade de Encantada, Município de Eusébio, Estado do Ceará, aplicando-lhe metodologia técnica científica, visando demonstrar o seu valor justo e real.

Com este levantamento, espera-se mostrar o real valor do imóvel (terreno), dando condições aos interessados, no estabelecimento da melhor e mais satisfatória tomada de decisão.

O levantamento constou de leitura de documentos existentes, visita ao local do imóvel, como forma de averiguar “*in loco*” as informações fornecidas.

1.4.LOCAL DA AVALIAÇÃO

O imóvel situa-se no lugar Encantada no Município e Comarca de Eusébio, Estado do Ceará, localizado na Alameda do Loteamento Iguatemy.

1.5.FINALIDADE DA AVALIAÇÃO

Desafetação por parte da Prefeitura Municipal de Eusébio.

1.6.NÍVEL DE PRECISÃO DA AVALIAÇÃO

A avaliação foi efetuada utilizando o método comparativo direto de dados de mercado, com Grau de Fundamentação “I”, Grau de Precisão “I”, observando o que recomenda a Norma NBR 14653-2/2004 da ABNT (Associação Brasileira de Normas Técnicas).

1.7.LEGISLAÇÃO OBSERVADA

Este Laudo de Avaliação foi elaborado em consonância com o Decreto Federal nº. 81.621 de 03/05/1978, a Lei Federal nº. 5.194 de 24/12/1966, a Lei nº. 8.666 de 21/06/1993, a Lei nº. 8.078 de 11/06/1990 1 (Código de Defesa do Consumidor), as Resoluções nº. 205, nº. 218 e nº. 345 do CONFEA e o Manual Brasileiro para Levantamento da Capacidade de Uso da Terra de 08/05/1956 e 30/11/1960.


André Luis de Souza Coelho
Eng.º Civil - RNP 060091378-3
Secretaria de Obras e Serviços Públicos
Eusébio - CE

1.8.PRESSUPOSTOS

No processo avaliatório, adotamos os seguintes procedimentos, que nos levarão ao desenvolvimento do Laudo de Avaliação.

- Vistoria do imóvel e da região;
- Pesquisa de mercado, com finalidade para obter dados das amostras, dos imóveis ofertados e/ou transacionados, sendo que as amostras possuem os mesmos parâmetros de imóvel avaliado.
- Obtenção de plantas, memoriais descritivos e documentos cartoriais.

1.9.VISTORIA

O terreno vistoriado situa-se no lugar Encantada, no Município e Comarca de Eusébio, Estado do Ceará de forma irregular, textura do solo seca, possuindo uma **ÁREA DE 204,00 m²**.

2.REGIÃO

2.1.DADOS ESTADUAIS

- População do Estado: 8.452.381 habitantes (Censo 2010);
- População urbana: 6.346.557 habitantes;
- Extensão territorial: 148.920 km²;
- População rural: 2.105.824 habitantes;
- Densidade demográfica: 56,76 hab/km² (Censo 2010);
- Municípios: 184;
- Cidades mais importantes: Sobral, Juazeiro do Norte, Crato, Maracanaú.
- Atividades econômicas predominantes: agricultura, pecuária, comércio, turismo, indústria, prestação serviços e outros.

2.2.DADOS MUNICIPAIS

- Atividades econômicas predominantes: agropecuária, indústria, comércio, silvicultura, prestação de serviços e outros;
- Área do Município: 79km² 0,05% do território do Estado;
- População do Município: 46.033 habitantes (Censo 2010);
- Densidade populacional: 582,64 hab/km²;
- Rede bancária: Banco do Brasil;
- Educação: Ensino Fundamental (Estadual) 200 alunos matriculados, Ensino Fundamental (Municipal) 9.517 alunos matriculados (Censo 2010);
- Saúde: Estabelecimentos – 26 unidades / Prestadores de serviços junto ao SUS – 26 unidades / 45 leitos hospitalares.
- Saneamento: Esgoto natural, sanear, galerias e bocas de lobos.
- Rede de água: a região é provida de água da CAGECE.
- Estradas: ruas e avenidas asfaltadas, em calçamento e pavimentação.
- Comunicação: sistema de telefonia fixa e celular agência dos correios, emissoras de rádios e jornais.
- Segurança: delegacia de polícia.
- Transportes: ônibus com linhas urbanas, intermunicipais e transportes alternativos.
- Topografia: região plana, pouco acidentada e com declives.
- Serviços públicos existentes: iluminação pública, coleta domiciliar de lixo, arborização urbana, telefones públicos.
- Outras atividades econômicas: postos de abastecimento de combustíveis, de gás butano, farmácias, lanchonetes, supermercados, lojas e cartórios.

3. TERRENO

3.1. DOCUMENTAÇÃO / LIMITES / ÁREAS.

- DIMENSÕES E LIMITES – Conforme levantamento em anexo.
- MATRÍCULA / REGISTRO – Matrícula
- CARTÓRIO – Facundo Eusébio-Ce
- CADASTRO PREFEITURA – Prefeitura Municipal de Eusébio – Ceará.
- CLASSIFICAÇÃO QUANTO A NATUREZA – Terreno.
- USO ATUAL DO PREDOMINANTE NA REGIÃO – Residencial
- LIMITES – De acordo com documentação em anexo.
- ÁREA TOTAL – 204,00 m².
- TOPOGRAFIA – Inclinado.

3.2. CARACTERÍSTICAS GERAIS DO IMÓVEL

- ZONA – Zona Urbana.
- DISTANCIA DO CENTRO DA CIDADE – 4km.
- ACESSO AO IMÓVEL – Pela Rua 02 do Loteamento Iguatemy
- FORMATO DO TERRENO – Irregular.
- SITUAÇÃO DO TERRENO – Central.
- REDE DE ÁGUA – Existe.
- REDE ELÉTRICA – Rede de energia elétrica em alta e baixa tensão da COELCE.
- REDE TELEFÔNICA – Rede da TELEMAR, CLARO, TIM e OI.
- ESTRADAS – Asfaltadas/ Calçamentadas.
- TOPOGRAFIA – Necessita de terraplanagem.

3.3. INVESTIGAÇÃO / PESQUISA

Realizamos uma inspeção no terreno avaliando, levantando todas as características e melhoramentos existentes.

Em seguida, procedemos a uma pesquisa de preços para **terrenos** com o mesmo padrão do avaliado. Dada a dificuldade de aplicação de fatores, utilizamos a Avaliação Expedita, dentro do que preceitua a NBR 14653-2/2004. A utilização desse método deve-se única e exclusivamente a não possibilidade de se aplicar elementos que possam dar condições de empregar outro método.

Mesmo assim, procedemos a contatos com órgãos públicos, instituições financeiras, cartórios, imobiliárias, proprietários e particulares inteiramente confiáveis para termos condições de fixarmos um valor unitário básico do terreno em questão.

Muito embora tenhamos obtido pesquisas de terrenos, que pudessem auxiliar na determinação técnica – científica de valor de mercado, os mesmos após aplicados todos os fatores de valorização possíveis, chegam perto da realidade praticada pelo mercado, pois os mesmos se assemelhavam ao terreno avaliado.

3.4. METODOLOGIA UTILIZADA

A concepção metodológica consiste no estabelecimento de tomada de valores de forma subjetiva, oriundos de informações fornecidas por pessoas confiáveis, imobiliárias, instituições públicas, bancos, cartórios, pessoas residentes no município e valores praticados para cobrança de tributos Municipais, sem no entanto, se pautar em metodologia científica. Após isso, arbitramos um valor do preço praticado no entorno relativo ao terreno em questão.


André Luis de Souza Coelho
Eng.º Civil - RNP 060091378-3
Secretaria de Obras e Serviços Públicos
Eusébio - CE

3.5. VALOR UNITÁRIO ADOTADO

No intervalo de confiança entre R\$ 40,00/m² e R\$ 60,00/m², esta o preço do metro quadrado, na área de abrangência do terreno avaliado.

Para o terreno em questão, adotou-se o valor de R\$ 40,00/m².

$$V_u = \text{R\$ } 40,00/\text{m}^2$$

3.6. DETERMINAÇÃO DO VALOR DO TERRENO (V_t)

$$V_t = A \times V_u$$

$$A = \text{Área} = 204,00 \text{ m}^2.$$

$$V_u = \text{Valor Unitário Médio} = \text{R\$ } 40,00/\text{m}^2$$

$$V_t = 204,00 \text{ m}^2 \times \text{R\$ } 40,00/\text{m}^2 \rightarrow V_t = \text{R\$ } 8.200,00$$

Arredondando conforme dispões o item 8.2.6 da NB – 502/89.

VALOR DO TERRENO – R\$ 8.200,00

4. RESULTADO GLOBAL DA AVALIAÇÃO

DISCRIMINAÇÃO	ÁREA / m ²	VALOR/m ²	VALORES (R\$)	%
Terreno	204,00	40,00	8.200,00	100,00
Construção Civil	-----	-----	-----	-----
TOTAL				100,00

VALOR DA AVALIAÇÃO..... R\$ 8.200,00

Importa a presente avaliação em R\$ 8.200,00(Oito mil e duzentos reais).

5. ENCERRAMENTO

Os valores descritos neste laudo, referem-se a pagamento à vista.

Pedimos e agradecemos o obsequio de não permitirem a reprodução deste LAUDO, total ou parcialmente, sem a devida autorização expressa do signatário.

Este LAUDO é considerado como documento sigiloso e absolutamente confidencial.

Damos por encerrado o presente Laudo de avaliação, que consta de 05 (cinco) folhas digitadas de um só lado, todas rubricadas, sendo esta última datada e assinada, constando também de anexos como:

- a) Memorial descritivo do terreno;
- b) Planta de situação do terreno.

Eusébio, 04 de junho de 2018.


André Luis de Souza Coelho
Eng.º Civil - RNP 060991378-3
Secretaria de Obras e Serviços Públicos
Eusébio - CE

MEMORIAL DESCRITIVO PARA FINS DE DESAFETAÇÃO DE UMA ALAMEDA DO LOTEAMENTO IGUATEMY – EUSÉBIO - CEARÁ.


UM TERRENO situado no lugar TIMBÚ município e comarca de EUSÉBIO, denominado IGUATEMY, constituído por uma ALAMEDA, localizada do lado par do alargamento da Rua 02, fazendo esquina pelo lado direito (Nascente) com uma Área Livre, com uma área de 204,00m² (duzentos e quatro metros quadrados), de forma irregular, medindo e extremando: ao NORTE (frente), 8,00m (oito metros) com o dito alargamento da Rua 02; ao SUL (fundos), 8,00m (oito metros) com terras de José Abreu Lima; ao NASCENTE (lado direito), 25,00m (vinte e cinco metros) com uma Área Livre de 5.094,00m²; e, ao POENTE (lado esquerdo), 26,00m (vinte e seis metros) com uma Área Institucional de 1.638,00m².

Se junta a esse Memorial Descritivo a Planta de Locação e Situação para maior esclarecimento, este é o relato.


Rogério Uchôa de Melo, Técnico Agrimensor, inscrito no CREA/CE com o RNP sob o nº 061665372-7, juntamente com a Prefeitura Municipal de Eusébio, Pessoa Jurídica de Direito Público, inscrita no CNPJ sob o nº 23.563.067/0001-30, com sede situada à Rua Edmilson Pinheiro, nº 150, CEP: 61.760-000, Autódromo, Eusébio, Ceará. Declaramos para todos os fins de direito que o levantamento topográfico respeitou as divisas consolidadas e o alinhamento do logradouro público, importando-nos sujeitar-se ao que dispõe o § 14 do artigo 213 da Lei de Registros Públicos.

Verificado a qualquer tempo não serem verdadeiros os fatos constantes deste Memorial Descritivo e Planta anexa, responderão os requerentes e eu pelos prejuízos causados, independentemente das sanções disciplinares e penais.


André Luís de Souza Coelho
Eng.º Civil - RNP 060091378-3
Secretaria de Obras e Serviços Públicos
Eusébio - CE

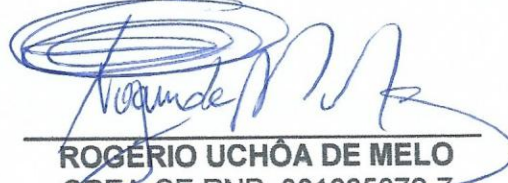
ROGÉRIO UCHÔA DE MELO
CREA-CE.RNP: 061665372-7
Responsável Técnico

Eusébio - CE, 04 de Junho de 2018.

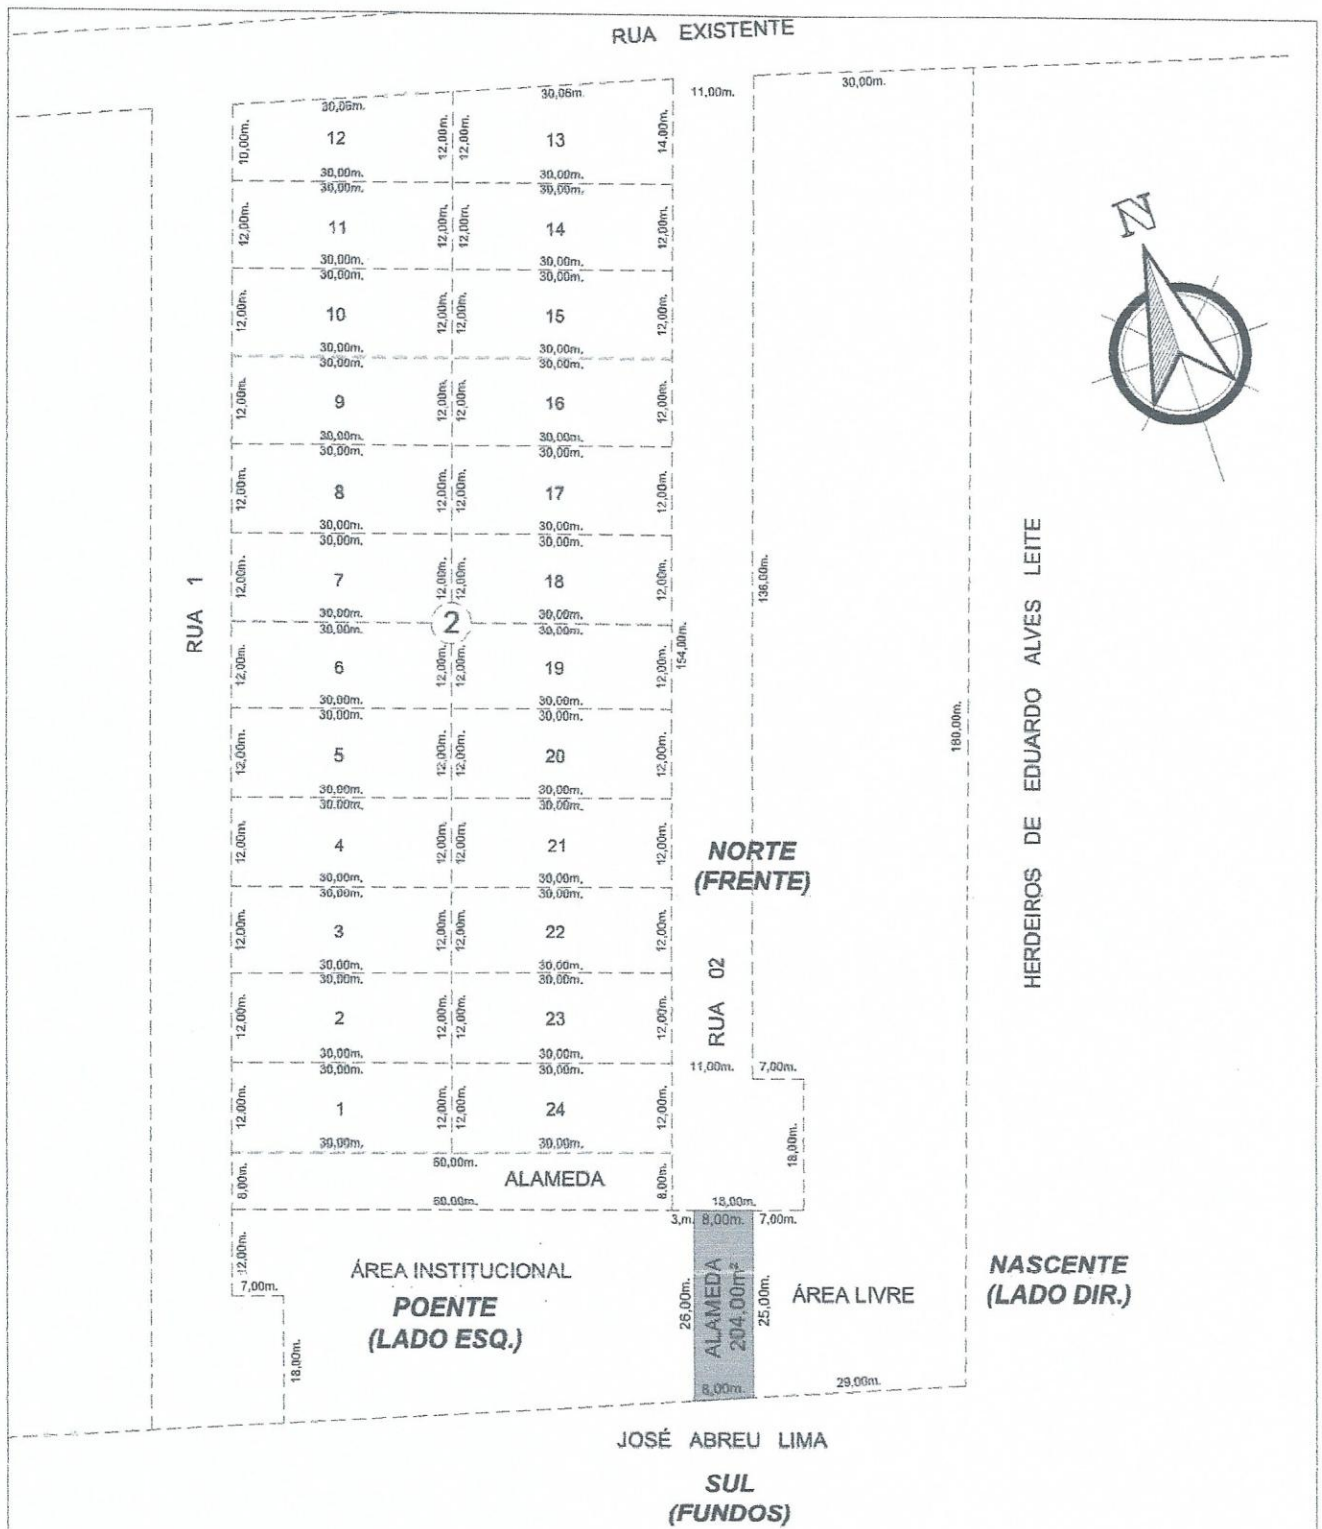

PREFEITURA MUNICIPAL DE EUSÉBIO

LOTEAMENTO IGUATEMY

Prancha:

01/01

Projeto: DESAFETAÇÃO

Área: 204,00m²

Desenho: ROGÉRIO MELO

Escala: 1:1000

Data: JUNHO/2018

Resp. Técnico:

Rogério Uchoa de Melo
CREA-CE.061665372-7

Local:

ALAMEDA DO LOTEAMENTO IGUATEMY
TIMBÚ - EUSÉBIO - CEARÁ.

André Luis de Souza Coelho
Eng.º Civil - RNP 060091378-3
Secretaria de Obras e Serviços Públicos
Eusébio - CE

Imóvel:

URBANO

CARTÓRIO FLORÊNCIO

Segundo Ofício – Comarca de Aquiraz - Estado do Ceará
CNPJ: 06.621.981/0001-70

Titular - Efetivo - Alcione Martins Florêncio
Substituto - Hermenegildo Florêncio Marques Batista
Substituto - Adriano Martins Florêncio

ALCIONE MARTINS FLORÊNCIO, tabeliã, oficial do registro de imóveis e de títulos e documentos e demais anexos da comarca e cidade de Aquiraz, do Estado do Ceará, República Federativa do Brasil, por nomeação legal, etc.

CERTIDÃO

CERTIFICO, a requerimento verbal da parte interessada para que surtam todos os seus devidos e legais efeitos que, **UM TERRENO** situado no lugar **TIMBÚ** município e comarca de **EUSÉBIO**, denominado **IGUATEMY**, constituído por uma **ALAMEDA**, localizada do lado par do alargamento da Rua 02, fazendo esquina pelo lado direito (Nascente) com uma Área Livre, com uma área de **204,00m²** (duzentos e quatro metros quadrados), de forma irregular, medindo e extremando: ao **NORTE** (frente), 8,00m (oito metros) com o dito alargamento da Rua 02; ao **SUL** (fundos), 8,00m (oito metros) com terras de José Abreu Lima; ao **NASCENTE** (lado direito), 25,00m (vinte e cinco metros) com uma Área Livre de 5.094,00m²; e, ao **POENTE** (lado esquerdo), 26,00m (vinte e seis metros) com uma Área Institucional de 1.638,00m², limites esses de acordo com a planta respectiva arquivada neste cartório competente, havido em maior porção nos termos do R-1, R-3 e Av-9 da matrícula nº **7.598**, livro nº 02 do Registro Imobiliário da 1ª Zona desta comarca, e Art. 22 da Lei 6.766/77, de propriedade do **MUNICÍPIO DE EUSÉBIO**, com sede na Rua Edmilson Pinheiro, nº 150, Bairro Autódromo – Eusébio - Ceará, inscrito no CNPJ sob o nº **23.563.067/0001-30**, se encontra junto a este cartório livre e desembaraçado de quaisquer ônus reais, legais ou convencionais. O referido é verdade do que dou fé. *Ad*

MP
Marcos César Abreu de Almeida
Escriturante Compromissado

Aquiraz - CE, 23 de maio de 2018.

O Oficial

Adriano M. Florêncio
Adriano Martins Florêncio
Substituto: Respondendo pela Titular

BUSCA CNIB	<i>Ad</i>
CONFERIR E RUBRICAR	<i>Ad</i>

VÁLIDO SOMENTE COM SÉLO DE AUTENTICIDADE	
CERTIDÃO Nº 04 2ª Via / 2º Ofício Nº AJ 768808	
BECL	
ATO REGISTRAL	RS 24,93
FERMOJH	RS 1,23
PERC	RS 6,85
ISS	RS 1,25
TAADep	RS 1,25
FRMP	RS 1,25

CERTIDÃO VÁLIDA POR 30 DIAS, EXCETO PARA OS FINS DE INCORPORAÇÃO IMOBILIÁRIA E PARCELAMENTO DO SOLO URBANO, CUJA VALIDADE É DE 90 DIAS. (PROVIMENTO Nº 01/2003 – COJ – CE)

Qualquer rasura nesta certidão, sem que seja ressalvada antes da assinatura, é considerada como indicio de adulteração.