51

OF.0779/2021 – SEMOS

Linhares-ES, 08 de Abril de 2021.

À Sua Excelência o Senhor
Roque Chile de Souza
Câmara Municipal de Linhares-ES

Assunto: **Resposta ao OF/GAB/PRES/N° 031/2021 - Referência ao Protocolo nº 1033/2021.**

Excelentíssimo Presidente da Câmara,

Em atenção ao expediente acima referenciado, no qual Vossa Excelência requer o Projeto executivo para Construção do Centro de Referência de Assistência Social- CRAS, localizado na Av. Espírito Santo com a Rua Lastênio Calmon, no bairro Aviso, neste Município, vimos por meio deste, informar que a pedido da Secretaria de Assistência Social, foi elaborado projetos executivo para Construção do Centro de Referência de Assistência Social- CRAS, na Rua Lastênio Calmon com a Avenida Espírito Santo, no bairro Aviso, neste Município.


O projeto completo foi encaminhado à Secretaria de Assistência Social em Outubro/2020.

Para a área foi ainda elaborado projeto de engenharia para construção de capela Mortuária, conforme plantas anexas.

Desde já agradecemos a atenção, e colocamo-nos à disposição, para os esclarecimentos que se fizerem necessários.

Atenciosamente,

JOÃO CLEBER BIANCHI
Secretário Municipal de Obras e Serviços Urbanos

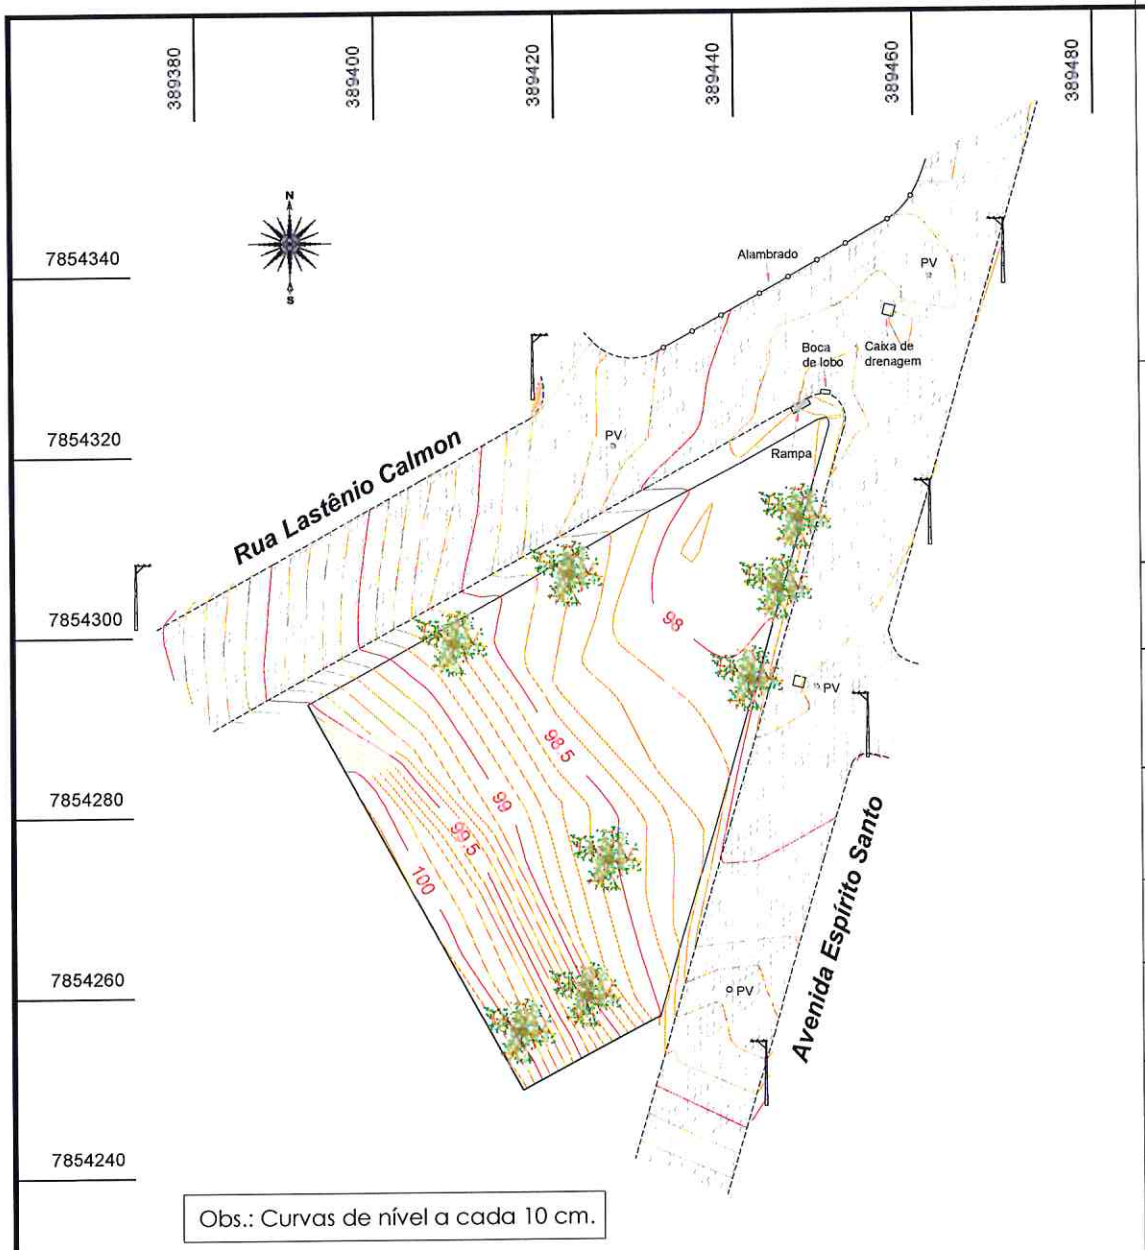

Obs.: Curvas de nível a cada 10 cm.

MT SOLUÇÕES E PROJETOS

LINHARES

PROJETO TOPOGRÁFICO

LEVANTAMENTO TOPOGRÁFICO PLANIALTIMÉTRICO CADASTRAL

ENDEREÇO DO TERRENO:
Avenida Espírito Santo, Bairro Aviso - Linhares/ES


PROPRIETÁRIO DO TERRENO
Prefeitura Municipal de Linhares

AUTORA DO PROJETO
Manuela Merlo dos Santos
Arquiteta e Urbanista - CAU A53460-9

CONTEÚDO DA PRANCHA
Levantamento Topográfico Planialtimétrico Cadastral

Editoração Gráfica
Elvídio Luiz Delboni Mascarenhas

ESCALA DE PLOTAGEM	FORMATO	REVISÃO	DATA	PRANCHA
1/500	A3	00	Julho/2020	01 /01

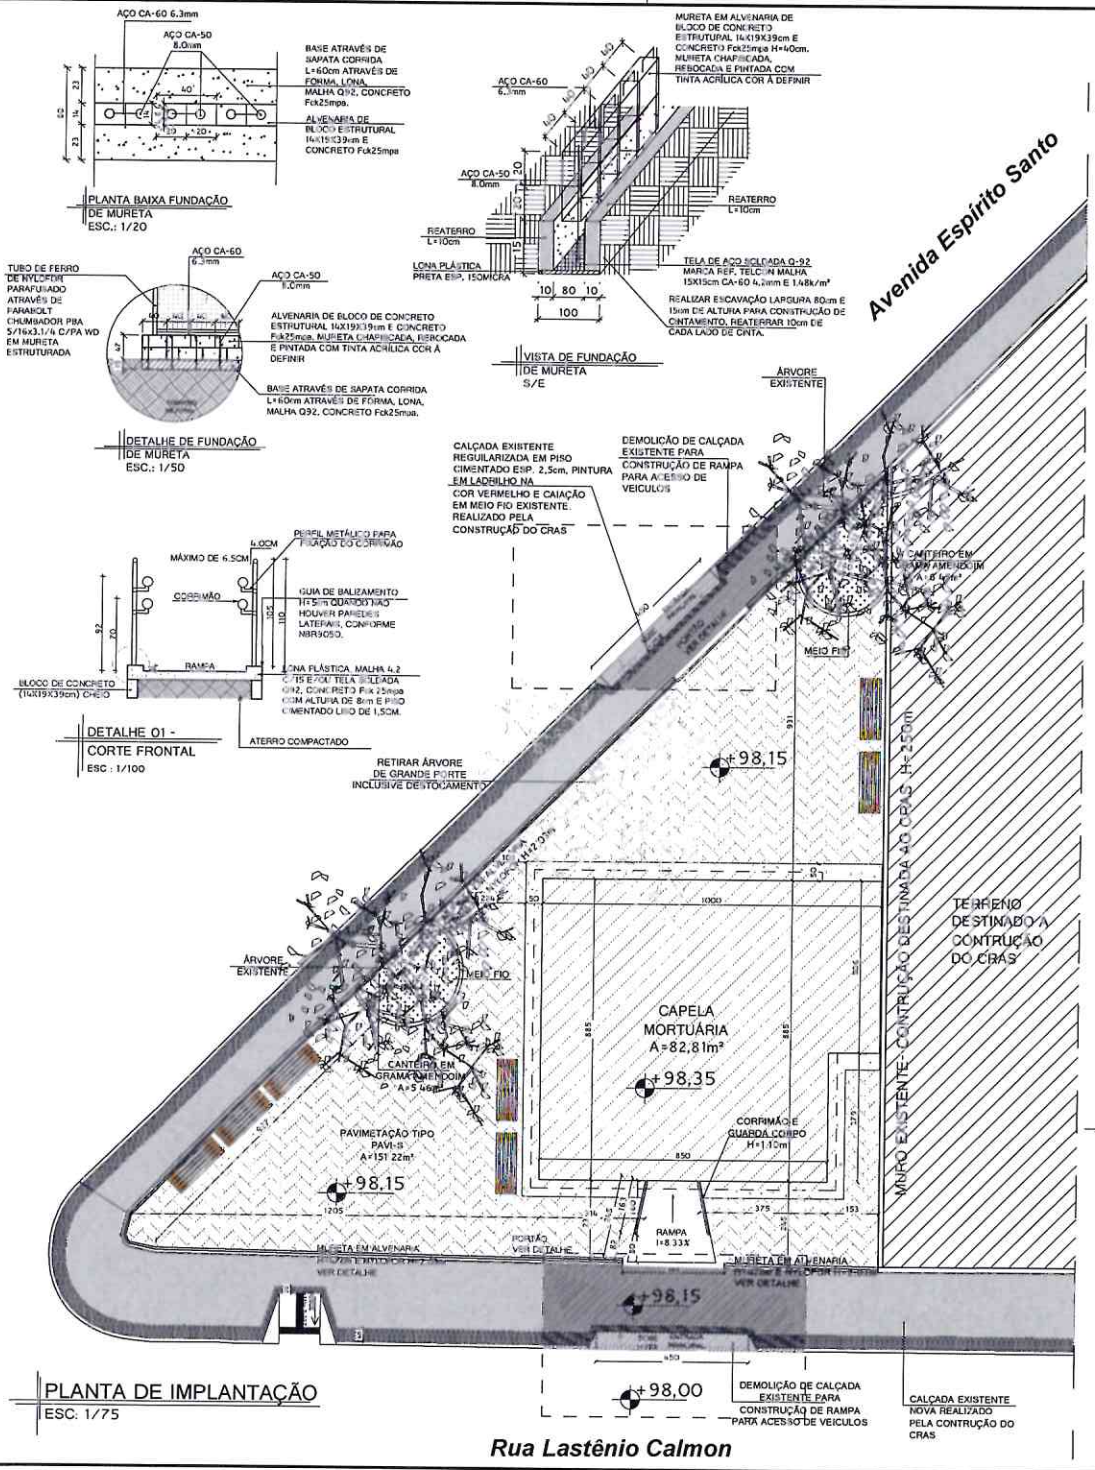


PLANTA DE IMPLANTAÇÃO
ESC: 1/75

PLANTA BAIXA FUNDAÇÃO DE MURETA
ESC.: 1/20

VISTA DE FUNDAÇÃO DE MURETA S/E

DETALHE DE FUNDAÇÃO DE MURETA
ESC.: 1/50

DETALHE 01 - CORTE FRONTAL
ESC : 1/100

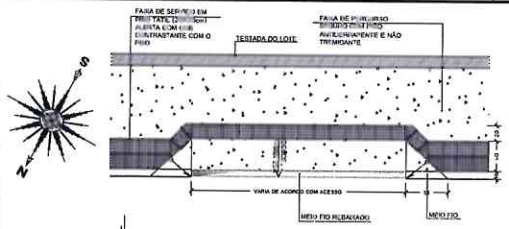


DETALHE CALÇADA - ACESSO DE VEÍCULOS
ESC.: 1/10

LEGENDA


	DEMOLIÇÃO DE CALÇADA EXISTENTE PARA CONSTRUÇÃO DE RAMPA PARA ACESSO DE VEICULOS	28.35m²
	PLANTIO DE MUDAS EM GRAMA AMENDOIM	11.91m²
	MEIO FIO PREMOLDADO	10.22m
	PAVIMENTAÇÃO EM BLOCO DE CONCRETO TIPO-PAVIS H=10cm	151.22m²
	BANCO EM MADEIRA MACIÇA INVERNIZADA E TRATADA 1.50X0.60m	07 unid.
	RETIRAR ÁRVORE DE GRANDE PORTE INCLUSIVE DESTOCAMENTO	01 unid.
	LADRILHO HIDRÁULICO TÁTIL 20X20cm EM ÁREA DE RAMPA PARA ACESSO DE VEICULOS	4.06m²




DETALHE - MURETA COM NYLOFOR
ESC: 1/10

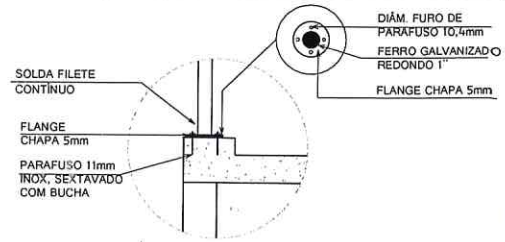


DETALHE 01 - FIXAÇÃO
ESC.: 1/100

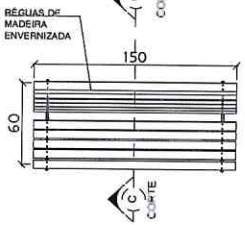


PLANTA BAIXA - BANCO EM MADEIRA
ESC.: 1/100

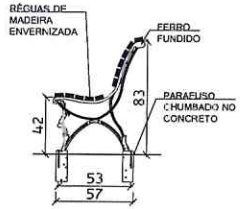


CORTE CC - BANCO EM MADEIRA
ESC.: 1/100

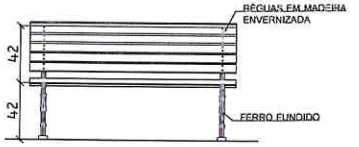

VISTA FRONTAL - BANCO EM MADEIRA
ESC.: 1/100

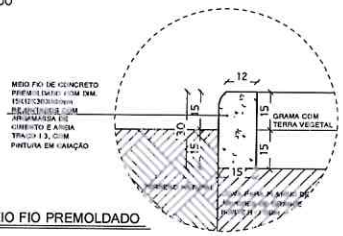

DETALHE MEIO FIO PREMOLDADO
ESC.:1/20

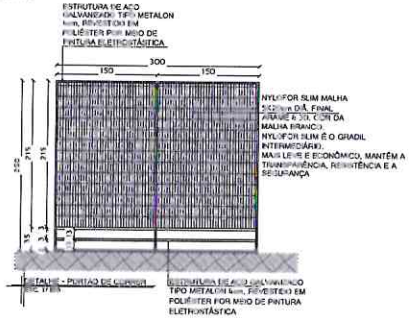

MT SOLUÇÕES E PROJETOS

PROJETO URBANISMO

CONSTRUÇÃO DA CAPELA MORTUÁRIA
BAIRRO AVISO

ENDEREÇO DA OBRA:
Rua Lastênio Calmon e Avenida Espírito Santo, Bairro Aviso, Município de Linhares/ES

PROPRIETÁRIO
Prefeitura Municipal de Linhares/ES

AUTOR DO PROJETO	COAUTOR DO PROJETO
Manuela Merlo dos Santos CAU A53460-9	Larissa Agrizzi Arquiteta e Urbanista - CAU 138875-4

CONTEÚDO DA PRANCHA	Editoração Gráfica
Planta Baixa Implantação e detalhes	Larissa Agrizzi Arq. e Urb. - CAU 138875-4

ESCALA DE PLOTAGEM	FORMATO	REVISÃO	DATA	PRANCHA
1/75	A1	00	Nov/ 2020	01/01