# LEI Nº 1594, DE 04 DE MAIO DE 2011.

**APROVA DENOMINAÇÃO DE RUA.**

**CLÁUDIO FERRARI,** Prefeito Municipal de Barão, Estado do Rio Grande do Sul,

**FAÇO SABER** que a Câmara Municipal de Vereadores de Barão aprovou e eu sanciono e promulgo a seguinte,

**L E I**

**Art. 1º**- É aprovada a denominação da Rua **DAS ACÁCIAS**, localizada no perímetro urbano da localidade de Linha Francesa Alta, Município de Barão, tendo seu trajeto cortado no sentido Norte-Sul pela rua São Luiz Gonzaga, segue no sentido Leste-Oeste com o início e fim indefinido, conforme croqui que é parte integrante da presente Lei.

**Art. 2º**- Esta Lei entrará em vigor na data de sua publicação.

GABINETE DO PREFEITO MUNICIPAL DE BARÃO, aos quatro dias do mês de maio do ano de dois mil e onze.

CLÁUDIO FERRARI
Prefeito Municipal

*Registre-se e Publique-se*
*Em 04.05.2011*

*Secretaria da Administração.*

Rua das Acácias

Justificamos a denominação da rua, por ser a acácia uma espécie de grande importância econômica e social nas pequenas propriedades existentes na comunidade e região. Para a maioria dos produtores a acácia-negra se constitui numa das principais atividades na formação da renda rural e em muitos casos é a única atividade na propriedade rural e, portanto, a única fonte de renda rural. Além disso, a acácia tem uma ação recuperadora de solos de baixa fertilidade, e de suas árvores além da madeira é possível o uso da casca para fins industriais.

Devido ao seu rápido crescimento, sua facilidade de adaptação a diferentes locais mesmo em áreas que tenham perdido o solo superficial, a acácia-negra tem sido efetiva no controle da erosão.

Como cobertura vegetal, já está incorporada à paisagem da região, que tem na atividade turística uma das suas principais fontes de renda e que, pelo relevo acidentado, necessita manter uma densa cobertura vegetal.

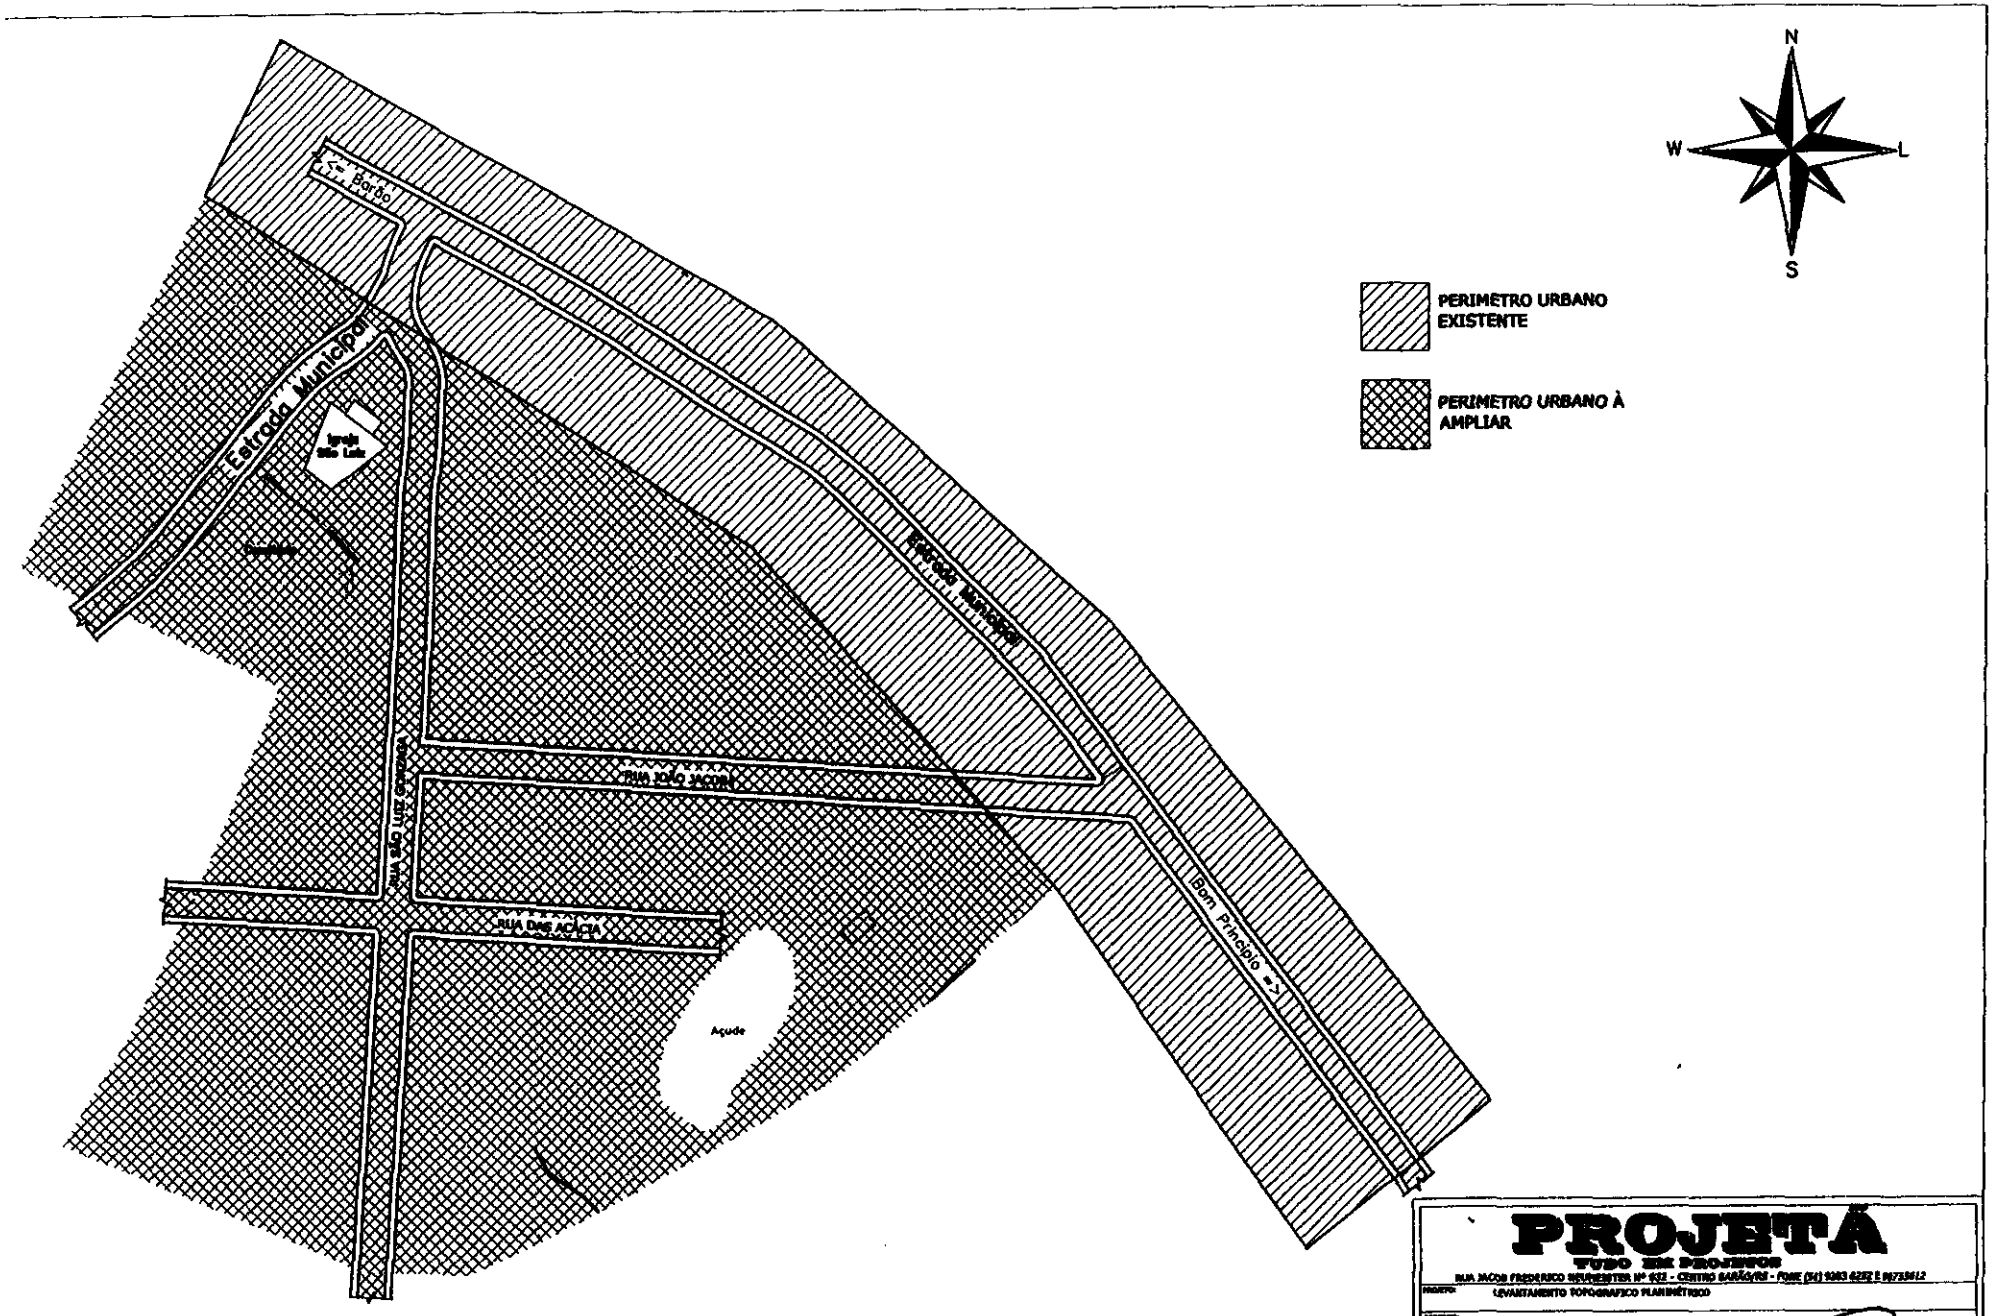


**PROJETÁ**
TUDO EM PROJETOS
RUA JACOB FREDERICO NEUMEISTER Nº 932 - CENTRO BARÃO/RS - FONE (51) 9383 6232 E 96733612

| | |
|---|---|
| PROJETO: | LEVANTAMENTO TOPOGRAFICO PLANIMÉTRICO |
| ASSUNTO: | MAPA DE ZONEAMENTO DE ÁREA URBANA |
| LOCAL: | LINHA FRANCESA ALTA- BARÃO/RS |
| PROPRIETÁRIO: | VITAL JAIME BISSOLOTTI - CPF: 278 532 220-[illegible] |
| ESCALA: | 1:1000 |
| DATA: | JANEIRO/2011 |
| PRANCHA: | 01 |

José Lacros Morales César
Engenheiro Civil
CREA/RS 89571-D