Governo do Município de Conselheiro Lafaiete

Gabinete do Prefeito

Secretaria de Governo

EXPEDIENTE

20 ABR. 2021

OFÍCIO Nº 081/2021/SEGOV/GABPREF

Conselheiro Lafaiete, 16 de abril de 2021.

Ao Exmo. Sr.
Presidente da Câmara Municipal
JOÃO PAULO FERNANDES RESENDE
Conselheiro Lafaiete - MG

Assunto: Ref. Requerimento 129/2021

Senhor Presidente,

Em resposta ao requerimento 129/2021, de autoria do nobre edil Giuseppe Laporte, encaminhamos o projeto de modificação e extensão de RDA no Trevo Paulo VI e BR-040, conforme solicitado. Quaisquer demais esclarecimentos, colocamo-nos à disposição.

Sendo só para o momento.

Seguimos juntos no propósito da resolução das demandas.

Cordiais cumprimentos,

Simone do Carmo
Secretária de Governo

Câmara Municipal de Conselheiro Lafaiete-MG
-19-Apr-2021-09:20-034366-1/2

MUNICÍPIO
REGIÃO
ALIMENTADOR
CHAVE:

OBRA APROVADA
Concluída em / /
Almoxarifado
Vistoria
Sem Vistoria
Fora do Almoxarifado
Modificações pela /
Material Sim Não
Mão de obra Sim Não
Projeto Sim Não
Requer material pela PU/CE
Sim Não
Nome
Data / /
APROVADO REPROVADO

CEMIG D-SOLUÇÕES
OBRA PARTICULAR
PROJETO
DISTRIBUÍDO POR
Nº Provisório Data / /
Esta formação não cadastramento/atualização do empreendimento junto à concessionária de energia e a aprovação do CEMIG D e construção total ou parcial não caracterizando início de obra

CEMIG D-SOLUÇÕES
OBRA PARTICULAR
Vistoria de Material Pedido por
Nº Provisório Data / /
Liberado para Início de Construção em / /
Por Nº Provisório
Obra Revisada em / /
Por Nº Provisório
Enviado para Almoxarifado em / /
Por Nº Provisório

Nº edição de Aterramento
Ohms Hastes
Respons.:

Características do Transformador
Nº CEMIG:
Fabricante:
Nº Série:
Entregue em: / /
Obs.:

TABELA DE CÁLCULO DE ESFORÇO

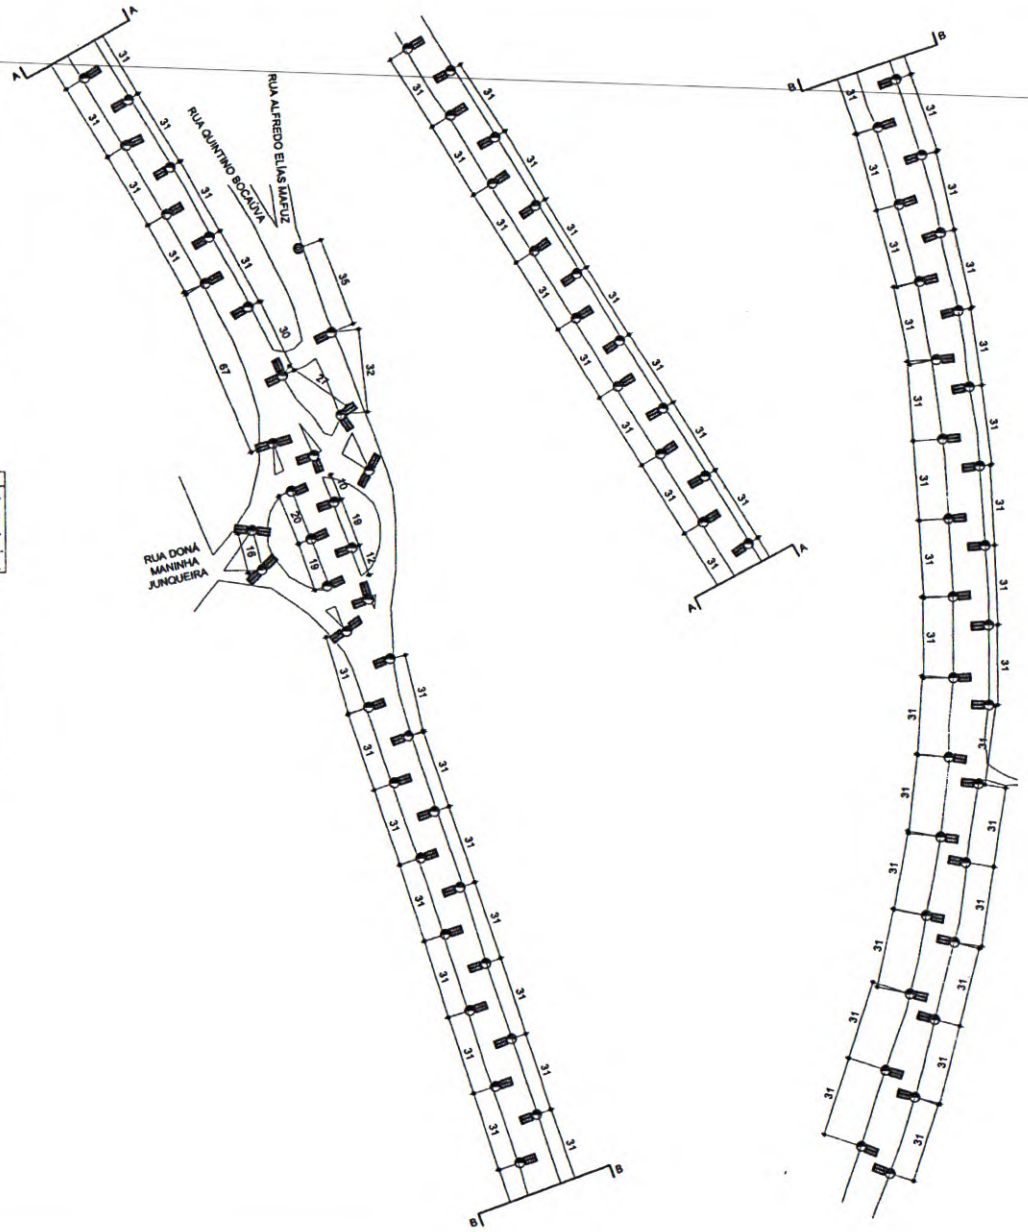

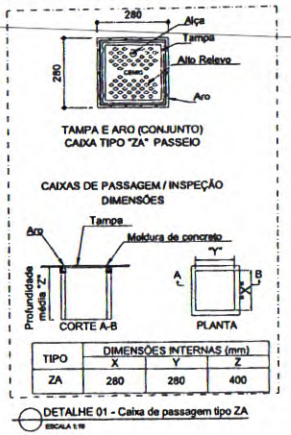

TIPO	DIMENSÕES INTERNAS (mm)		
	X	Y	Z
ZA	280	280	400

DETALHE 01 - Caixa de passagem tipo ZA
ESCALA 1:10

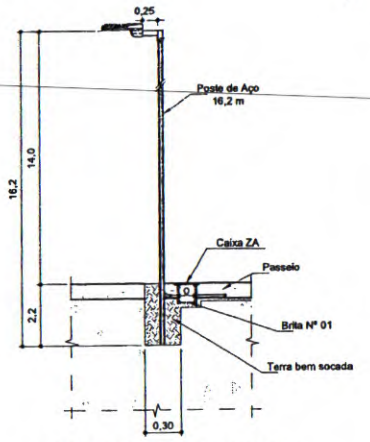

DETALHE 02 - Instalação de poste de 16,2 metros
ESCALA 1:20

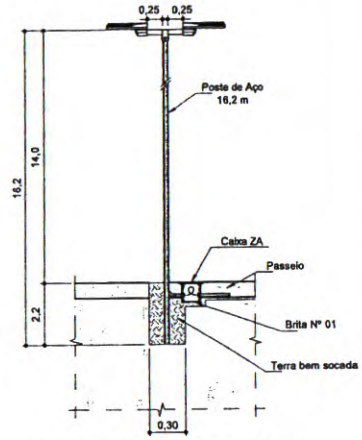

DETALHE 03 - Instalação de poste de 16,2 metros
ESCALA 1:20

DESENHO	IMAGEM	DESCRIÇÃO	QUANTIDADE
		Luminária tipo pública, para instalação com suporte em topo de poste à 0°, engastado, com módulo de LED e driver integrados, refrator em vidro temperado, 13.271 lm, de 120 W - 4.000 K, Altura de montagem: 14,00 m.	93
		Poste existente	1
		Poste de aço a ser instalado, de 16,2 m, engastado.	81

REV	DATA	EMISSÃO
A	REV: 00 DATA: 04/09/2019	EMISSÃO INICIAL
B	REV: 01 DATA: 31/01/2020	REVISÃO NO DETALHE 05 E 06
C	REV: 02 DATA: 07/07/2020	REVISÃO NA EXTENSÃO DO TRECHO

NOTAS:

01 - A divulgação, reprodução, utilização e alteração parcial ou total deste projeto sem o consentimento e/ou conhecimento do autor, implicará nas penalidades previstas na lei de direitos autorais (lei nº 9.610 de 19/02/1998).

02 - As luminárias apresentadas em plantas e vistas, estão fora de

03 - Dimensões em metro, exceto onde indicado.

04 - Eixo do poste deverá ser instalado à 50 cm da face do meio fio.

CEILUX
Rua das Bromélias, 94 | Vila da Serra - Nova Lima - MG - CEP.: 34.007-020
JOÃO GABRIEL PERIZ
ENGENHEIRO ELETRICISTA
CREA: 109854
TEL: (31) 3547-9598 / 98954-1757

PROJETO:	JOÃO GABRIEL
DESENHO:	JOÃO GABRIEL
Nº CEILUX:	P13-L51-LS2
TOPÓGRAFO:	
DATA LEV.:	
DATA:	07/07/2020

PROPRIETÁRIO/CONTRATANTE: Prefeitura Municipal de Conselheiro Lafaiete
CNPJ: 18.715.383/0001-51
VISTO:
APROV.:
DATA:

MODIFICAÇÃO E EXTENSÃO DE RDA NO TREVO PAULO VI E BR040 CONSELHEIRO LAFAIETE/ MG

ESCALA: 1:1.000
Nº PROJ.: LAF-PRJ13-LUM-001-R00
FOLHA: 001/001

A1

Arquivo: LAF-PRJ13-LUM-001-R02.dwg