PREFEITURA MUNICIPAL DE MOCOCA

ESTADO DE SÃO PAULO

GABINETE DO PREFEITO

LEI Nº 2.525, DE 06 DE MARÇO DE 1995.

DR. ANTONIO NAUFEL, Prefeito Municipal de Mococa,

FAÇO SABER, que a Câmara Municipal de Mococa, aprovou em Sessão de 20 de fevereiro de 1995, Projeto de Lei nº **081/94** e eu sanciono e promulgo a seguinte LEI:

Art. 1º - O artigo 1º da Lei nº 2.314, de 12 de novembro de 1992, passa a vigorar com a seguinte redação:

"Art. 1º - Fica o Chefe do Executivo autorizado a alienar por doação e com encargos, para **CONFECÇOES MOCOCA LTDA**, área de terreno sem benfeitoria, com 2.172,60 m², de propriedade do Município, situada na Zona de Predominância Industrial II, à Rua José Oleto, conforme mapa nº 27/94 e memorial descritivo, anexados, que ficam fazendo parte integrante desta Lei".

Art. 2º - Ficam mantidas as demais disposições da Lei nº 2.314, de 12 de novembro de 1992.

Art. 3º - Esta Lei entrará em vigor na data de sua publicação, revogadas as disposições em contrário.

PREFEITURA MUNICIPAL DE MOCOCA, 06 DE MARÇO DE 1995.

DR. ANTONIO NAUFEL
Prefeito Municipal

Fls. nº 5
Proc. 1.142/94

PREFEITURA MUNICIPAL DE MOCOCA

ESTADO DE SÃO PAULO

MEMORIAL DESCRITIVO

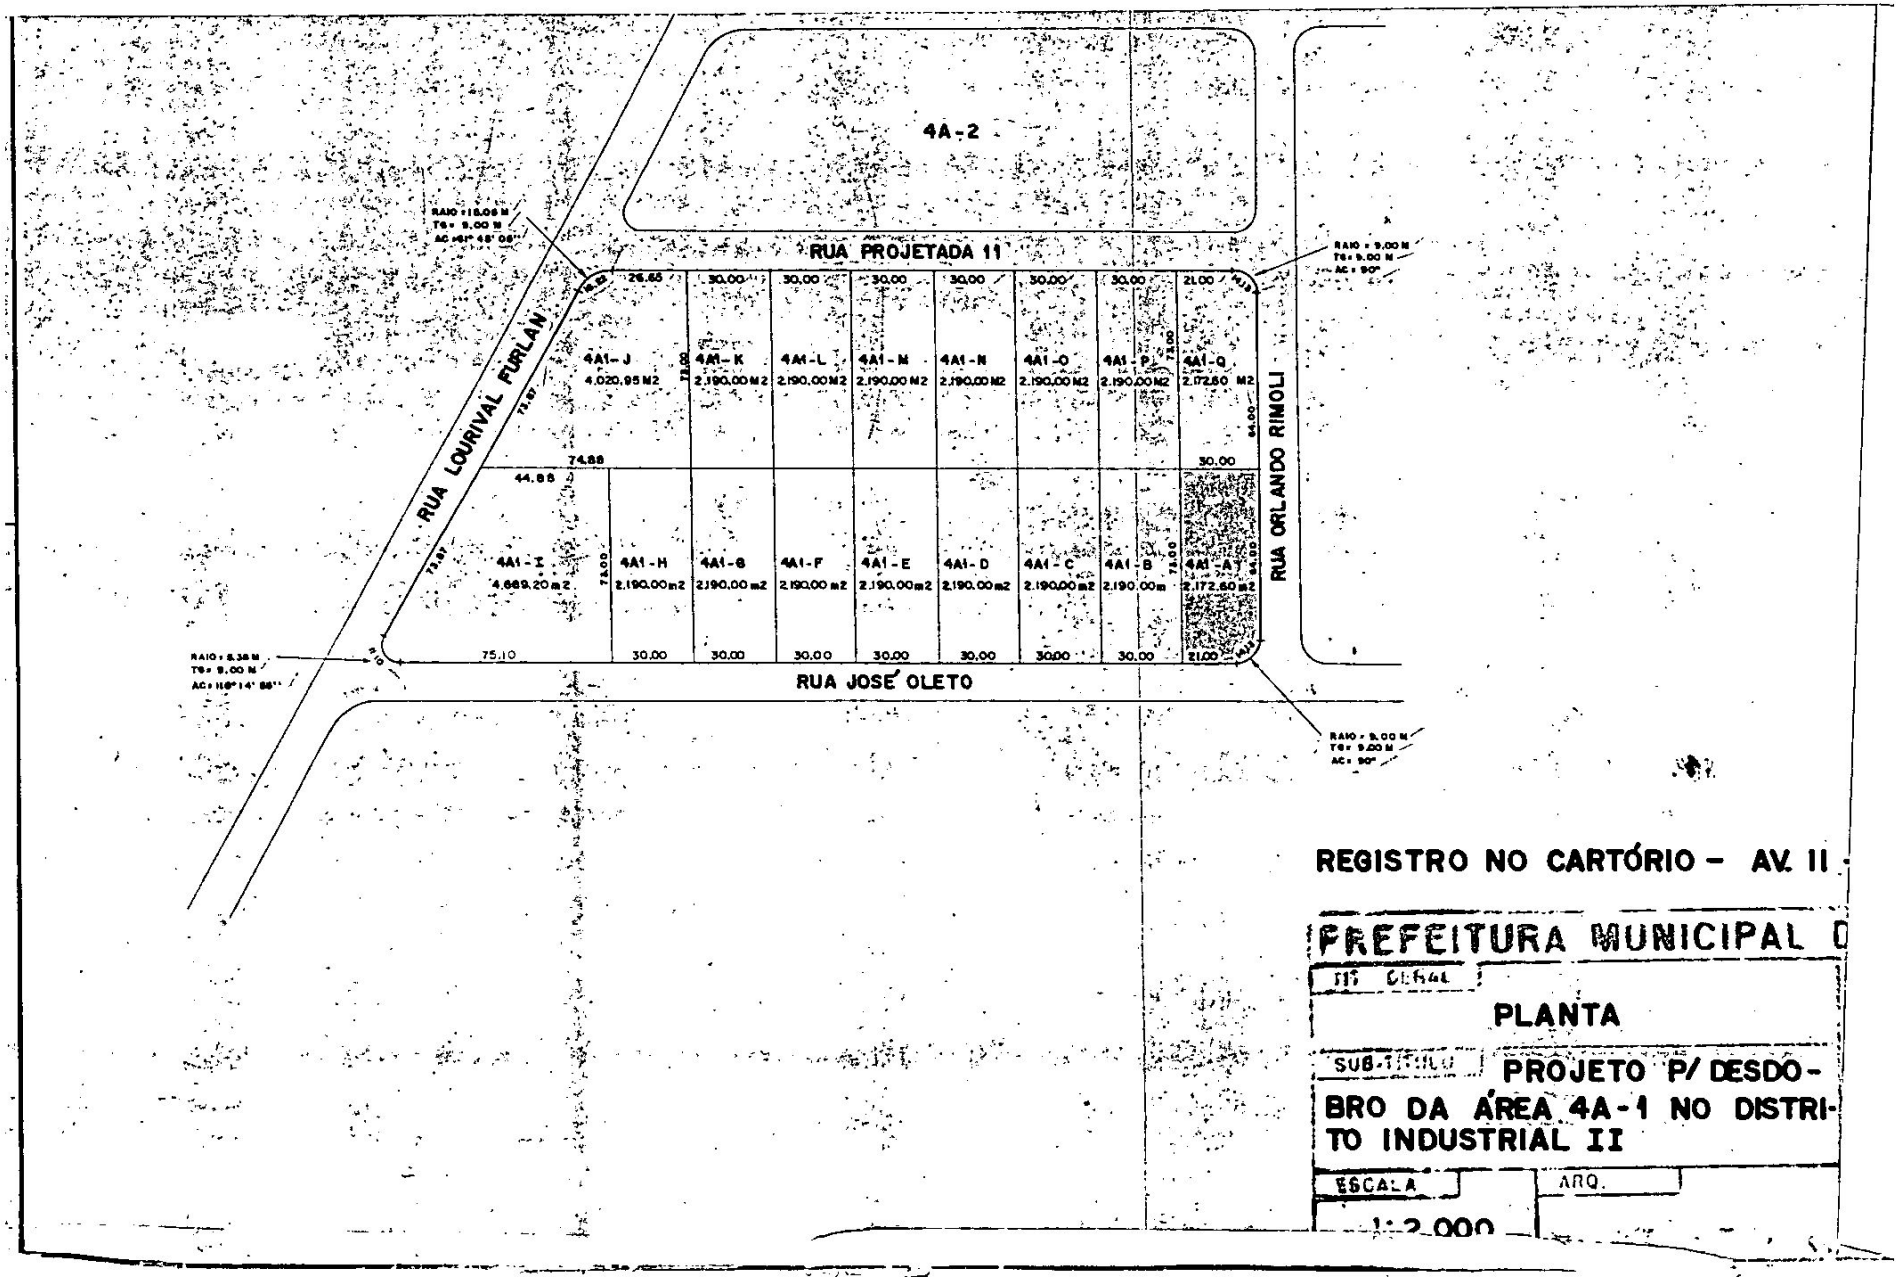
Refere-se ao lote 4Al-A do Distrito Industrial II, localizado neste Munícipio e comarca, de propriedade da Prefeitura Municipal de MOcoca, a ser doado para CONFECÇÕES MOCOCA LTDA, com as seguintes descrições e confrontações:

ÁREA 4Al-A : de forma irregular, com frente para a Rua José Oleto, medindo 21,00 metros; nos fundos mede 30,00 metros onde confronta com a ÁREA 4Al-Q da mesma quadra; da frente aos fundos do lado direito de quem da rua olha para o lote, mede 64,00 metros no alinhamento da Rua Orlando Rimoli, na confluência da Rua Orlando Rimoli com a Rua Sassaki Massaó, em arco com desenvolvimento de 14,13 metros com raio de 9,00 metros; do outro lado mede 73,00 metros, onde confronta com a ÁREA 4Al-B da mesma quadra, perfazendo uma área de 2.172,60 metros quadrados, conforme desenho Nº 27/94 da Municipalidade.

Mococa, 01 de setembro de 1.994

JOÃO BAPTISTA TONOLLI JUNIOR

Engº Diretor do D.O.


4A-2
RUA PROJETADA 11
RUA LOURIVAL FURLAN
RUA ORLANDO RIMOLI
RUA JOSÉ OLETO
4A1-J 4.020,95 M2
4A1-K 2.190,00 M2
4A1-L 2.190,00 M2
4A1-M 2.190,00 M2
4A1-N 2.190,00 M2
4A1-O 2.190,00 M2
4A1-P 2.190,00 M2
4A1-Q 2.172,60 M2
4A1-I 4.669,20 m2
4A1-H 2.190,00 m2
4A1-G 2.190,00 m2
4A1-F 2.190,00 m2
4A1-E 2.190,00 m2
4A1-D 2.190,00 m2
4A1-C 2.190,00 m2
4A1-B 2.190,00 m
4A1-A 2.172,60 m2
26,65
30,00
74,88
44,88
75,10
21,00
RAIO = 9,00 M
T6 = 9,00 M
AC = 90°
REGISTRO NO CARTÓRIO - AV. II -
PREFEITURA MUNICIPAL D
PLANTA
PROJETO P/ DESDO-
BRO DA ÁREA 4A-1 NO DISTRI-
TO INDUSTRIAL II
ESCALA
1:2.000
ARQ.