Prefeitura Municipal de Andradas, Minas Gerais

Praça Vinte e Dois de Fevereiro, s/nº - CEP 37838-042 — CNPJ nº 17.884.412/0001-34
Fone: (35) 3739-2000 - endereço eletrônico: gabinete@andradas.mg.gov.br
sítio oficial na internet: www.andradas.mg.gov.br

Ofício n.º 188/2024/Gabinete do Prefeito

Andradas, 25 de março de 2024

Assunto: **informa**

Senhor Presidente,

Em resposta ao **Ofício n.º 105/2024/Gabinete da Presidência, Requerimento n.º 45/2024**, formulado pela Vereadora ***Rozilda de Campos Conti,*** protocolado nesta Prefeitura sob o **n.º 2.796/2024**, informo que a solicitação foi encaminhada à Secretária Municipal de Educação, Esporte e Lazer que exarou parecer acerca da matéria, cuja cópia segue anexa para conhecimento e leitura em plenário.

Respeitosamente,

Margot Navarro Graziani Pioli
Prefeita Municipal

Excelentíssimo Senhor
Luiz Benedito Raimundo
Presidente da Câmara Municipal
Andradas, MG

REQUERIMENTO Nº 45/2024

Andradas, 04 de março de 2024

À Sua Excelência, o Senhor
Luiz Benedito Raimundo
Presidente da Câmara Municipal de Andradas

A Vereadora que se subscreve, vem a presença de Vossa Excelência, requerer que se oficie à Sra. Chefe do Executivo Municipal, solicitando informações sobre quais providencias estão sendo tomadas para que se ofereça segurança aos estudantes da Escola Municipal Luiz Augusto de Melo, no bairro Macuco, construindo o muro que foi contemplado com a emenda parlamentar número **GDEPWP/OF.993/2023 de** r$ 50.000,00(cinquenta mil reais) do Deputado Elismar Prado.

A emenda faz parte da ação de transferência especial e atende a reivindicação da vereadora e do deputado federal Weliton Prado.

Devido ao exposto requer informação de quando se dará início esta construção.

Segue anexo oficio da referida emenda.

Rozilda de Campos Conti
Vereadora

PREFEITURA MUNICIPAL DE ANDRADAS
SECRETARIA DE EDUCAÇÃO, ESPORTE E LAZER
Rua: Praça Cel. Antonio Augusto de Oliveira, nº 200 – Centro
Andradas – Minas Gerais
Telefone: (35)3731-2082
CEP:37795-000
educacao@andradas.mg.gov.br

PROCESSO Nº 02796/2024

Excelentíssima Senhora
Margot Navarro Graziani Pioli
Prefeita Municipal Andradas – Minas Gerais

Com meus cordiais cumprimentos venho através deste informar o que requer a nobre Edil Rosilda Campos Conti, sobre quais providências estão sendo tomadas para a construção do muro na Escola Municipal "Luíz Augusto de Melo", no Bairro do Macuco. E que existe emenda parlamentar no valor de R$ 50.000,00 (cinquenta mil reais) para essa finalidade.

Requer ainda informações de quando se dará início a construção.

Na oportunidade agradeço a vereadora pelo requerimento e também por esse recurso tão importante.

Informo que existe o Projeto para a construção do muro e as planilhas de custo (segue anexo).

Considerando que o valor para a construção do muro que é de R$ 183.432,01, informamos que até o momento não possuímos recursos financeiros para a contrapartida.

Consideramos que a construção do muro é de extrema importância para o conforto e segurança das crianças e de todos os profissionais da educação que atuam na escola, porém precisamos contar com outras complementações financeiras para a execução da obra.


Coloco-me à disposição para outros esclarecimentos que se fizerem necessários, renovando meus votos de elevada estima e consideração.

Assinatura digital
Regina Aparecida Cavacini de Lima
Secretária Municipal de Educação, Esporte e Lazer


Assinado digitalmente por REGINA APARECIDA CAVACINI DE LIMA:70161976620, Data: 25/03/24 09:06

RESUMO MATERIAIS


207 barras Ø 3/8"
38 barras Ø 5/16"
05 barras Ø 1/4"
158 barras Ø 5.0mm
121 barras Ø 4.2mm
63 kg arame 18 recozido torcido
40 m³ de concreto 25MPa
2.500 blocos de cimento 14x19x29 cm
400 canaletas de cimento 14x19x29 cm
1.900 blocos de cimento 19x19x29 cm

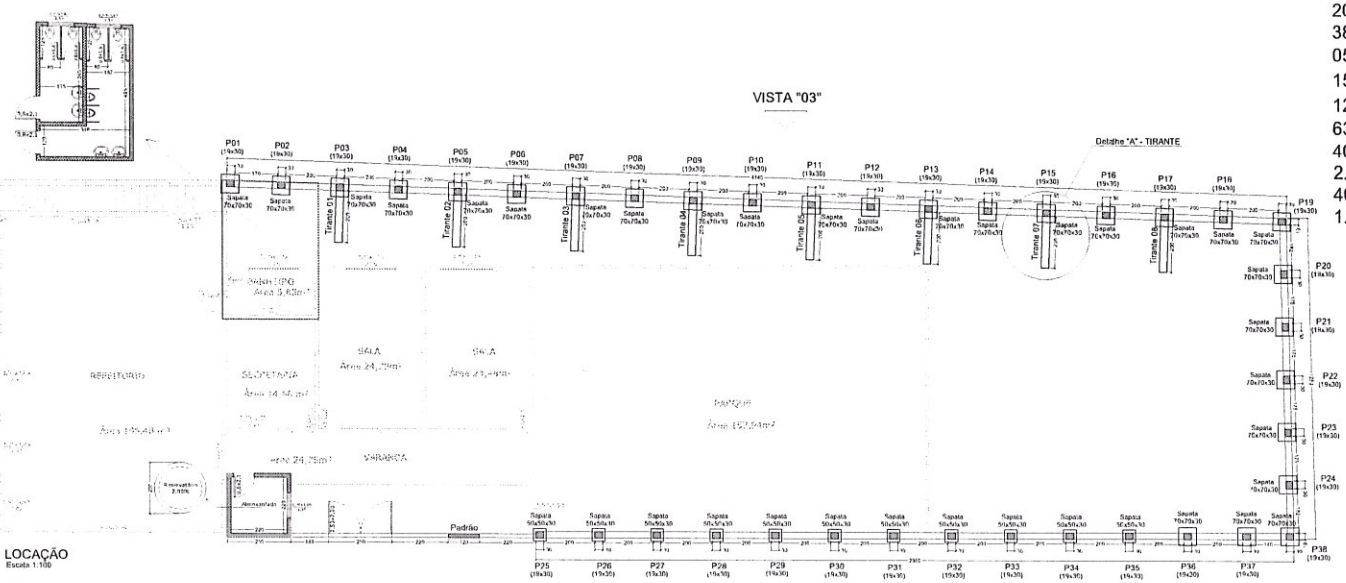

DETALHE "A" - TIRANTES
Escala 1:50

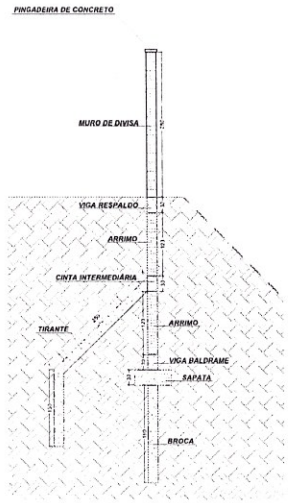


08 TIRANTES DE 4,00M
(CINTA INTERMEDIÁRIA)

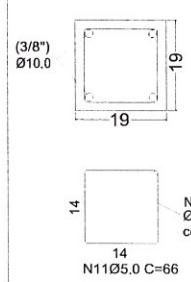


N11Ø5.0 C=66

VISTA "02"

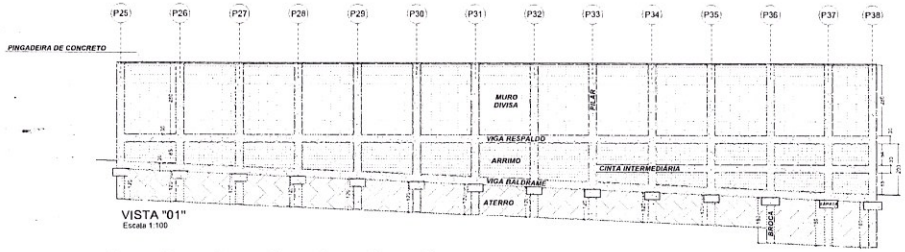


VISTA "01"
Escala 1:100

VISTA "01"

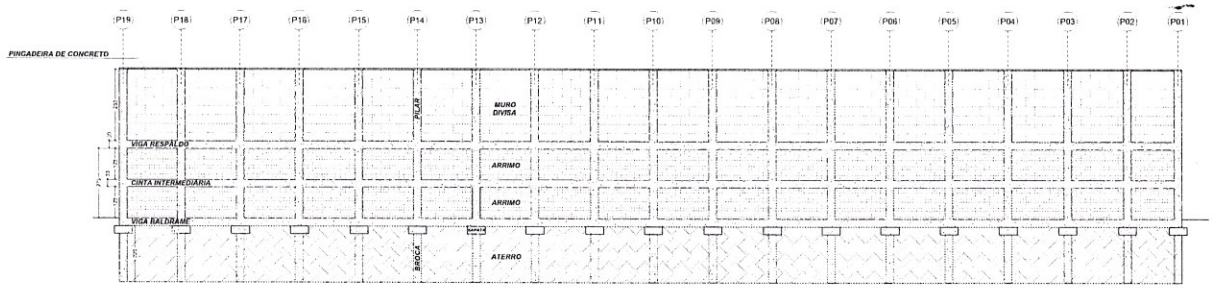


VISTA "03"
Escala 1:100

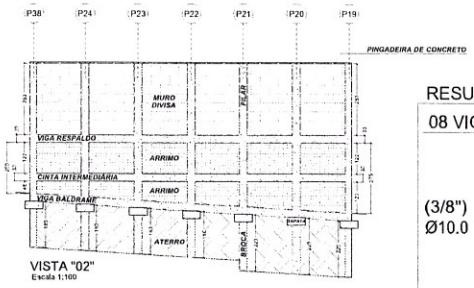

VISTA "02"
Escala 1:100


RESUMO FERRAGENS MURO DE ARRIMO E DIVISA

08 VIGAS DE 12,00M (VIGA BALDRAME)

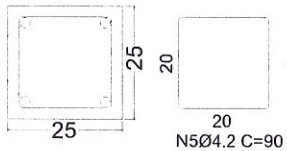

N5Ø4.2 C=90

13 VIGAS DE 12,00M (CINTA INTERMEDIÁRIA E RESPALDO)

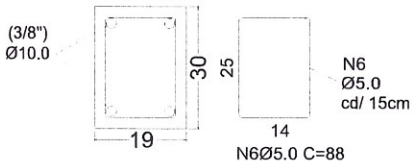

N6Ø5.0 C=88


11 SAPATAS 50x50x30



27 SAPATAS 70x70x30




38 PILARES DE 3,00M (PILARES MURO DE DIVISA)

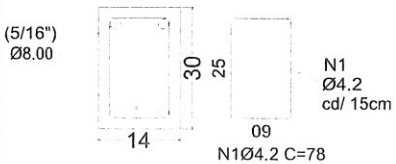


N1Ø4.2 C=78

27 PILARES DE 4,00M (PILARES MURO DE ARRIMO)

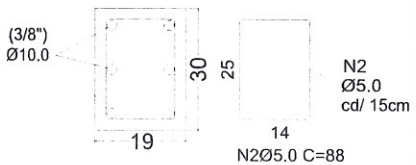


N2Ø5.0 C=88

11 PILARES DE 3,00M (PILARES MURO DE ARRIMO)

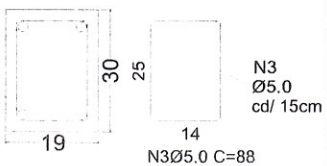

N3Ø5.0 C=88

27 BROCAS DE 2,50M (PILARES MURO DE ARRIMO DE 4,00M)
11 BROCAS DE 1,50M (PILARES MURO DE ARRIMO DE 3,00M)

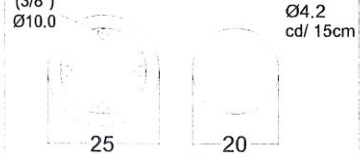

N4Ø4.2 C=75

PROJETO ESTRUTURAL | 01/01

Escola Municipal Luiz Augusto de Melo

Detalhamento Muro de Arrimo e Muro de Divisa

Zona Rural | Macuco | Andradas | MG

Município de Andradas | 17.884.412/0001-34 | indicada | m

Assinaturas:

MATEUS NEGRI
ALEIXO:12576597661
Assinado de forma digital por MATEUS NEGRI ALEIXO:12576597661
Dados: 2024.03.22 09:12:41 -03'00'

Município de Andradas

Mateus Negri Aleixo

PREFEITURA MUNICIPAL DE ANDRADAS - ESTADO DE MINAS GERAIS

OBRA: CONSTRUÇAO DE MURO DE ARRIMO E FECHAMENTO, BANHEIRO NOVO E DEPÓSTIO PARA ALTERAÇÃO DO RESERVATÓRIO DE ÁGUA NA ESCOLA MUNICIPAL
LOCAL: MACUCO

DATA: 16/10/2023

LISTA DE MATERIAIS

ITEM	DESCRIÇÃO	UNID.	QUANT.	VLR. UNIT. (R$)	VLR. TOTAL (R$)
1	**MURO DE ARRIMO**			R$	183.432,01
1.1	MINI ESCAVADEIRA *(ABERTURA RASGÃO)*	H	80,00	R$ 173,00	R$ 13.840,00
1.2	CAÇAMBA DE ENTULHO 5M³	UNID.	10,00	R$ 203,32	R$ 2.033,20
1.3	RETRO ESCAVADEIRA *(LIMPEZA)*	H	20,00	R$ 300,00	R$ 6.000,00
1.4	CAMINHÃO CAÇAMBA *(LIMPEZA)*	H	20,00	R$ 149,00	R$ 2.980,00
1.5	CAMINHÃO DE TERRA PARA ATERRO	UNID.	200,00	R$ 130,00	R$ 26.000,00
1.6	PERFURADOR DE SOLO TRADO *(BROCAS)*	H	40,00	R$ 173,00	R$ 6.920,00
1.7	FERRO 10.00MM (Ø3/8") - BARRA COM 12,00 METROS *- FERRAGEM ARMADA*	UNID.	207,00	R$ 58,80	R$ 12.171,60
1.8	FERRO 10.00MM (Ø3/8") - BARRA COM 12,00 METROS *- BARRAS SOLTAS*	UNID.	20,00	R$ 58,80	R$ 1.176,00
1.9	FERRO 8.00MM (Ø5/16") - BARRA COM 12,00 METROS *- FERRAGEM ARMADA*	UNID.	38,00	R$ 42,10	R$ 1.599,80
1.10	FERRO 6.30MM (Ø1/4") - BARRA COM 12,00 METROS *- FERRAGEM ARMADA*	UNID.	5,00	R$ 25,90	R$ 129,50
1.11	FERRO 5.00MM (Ø3/16") - BARRA COM 12,00 METROS *- FERRAGEM ARMADA*	UNID.	158,00	R$ 19,32	R$ 3.052,56
1.12	FERRO 5.00MM (Ø3/16") - BARRA COM 12,00 METROS *- BARRAS SOLTAS*	UNID.	20,00	R$ 19,32	R$ 386,40
1.13	FERRO 4.2MM (Ø3/16") - BARRA COM 12,00 METROS *- FERRAGEM ARMADA*	UNID.	121,00	R$ 13.19	R$ 1.595,99
1.14	TRELIÇA H08 - PEÇA COM 12,00 METROS	UNID.	3,00	R$ 117,36	R$ 352,08
1.15	TRELIÇA H12 - PEÇA COM 12,00 METROS	UNID.	3,00	R$ 144,96	R$ 434,88
1.16	ARAME 18 RECOZIDO TORCIDO *- FERRAGEM ARMADA*	KG	63,00	R$ 11,71	R$ 737,73
1.17	ARAME 18 RECOZIDO TORCIDO	KG	5,00	R$ 11,71	R$ 58,55
1.18	ARAME 12 RECOZIDO	KG	30,00	R$ 11,90	R$ 357,00
1.19	CIMENTO CPII OU CPIV - SACO 50KG	UNID.	200,00	R$ 37,00	R$ 7.400,00
1.20	CAL - SACO 20KG	UNID.	200,00	R$ 19,40	R$ 3.880,00
1.21	AREIA GROSSA	M3	15,00	R$ 115,00	R$ 1.725,00
1.22	AREIA FINA	M3	10,00	R$ 154,00	R$ 1.540,00
1.23	PEDRA BRITA 1	M3	10,00	R$ 148,00	R$ 1.480,00
1.24	CONCRETO USINADO - 25MPA	M3	40,00	R$ 520,00	R$ 20.800,00
1.25	BOMBA CONCRETO	M3	40,00	R$ 75,00	R$ 3.000,00
1.26	BLOCO DE CIMENTO 19X19X29CM	UNID.	1900,00	R$ 4,70	R$ 8.930,00
1.27	BLOCO DE CIMENTO 14X19X29CM	UNID.	2500,00	R$ 3,65	R$ 9.125,00
1.28	CANALETA DE CIMENTO BLOCO DE 14X19X29CM	UNID.	400,00	R$ 4,85	R$ 1.940,00
1.29	TIJOLO MACIÇO COMUM - *NIVELAMENTO DA BASE SE PRECISAR*	UNID.	5000,00	R$ 0,45	R$ 2.250,00
1.30	MACTRASET - CX 18KG	UNID.	10,00	R$ 69,00	R$ 690,00
1.31	MACTRA2000 - CX 18KG	UNID.	10,00	R$ 69,00	R$ 690,00
1.32	MACTRACOL - EMBALAGEM 2L	UNID.	20,00	R$ 59,00	R$ 1.180,00
1.33	DISCO ESMERILHADEIRA BLOCO DE CONCRETO	UNID.	20,00	R$ 7,20	R$ 144,00
1.34	PREGO 18X27	KG	20,00	R$ 12,98	R$ 259,60
1.35	TABUA 300X30CM	UNID.	60,00	R$ 19,50	R$ 1.170,00
1.36	SARRAFO 300X5CM	UNID.	60,00	R$ 4,50	R$ 270,00
1.37	PORTÃO FERRO 2,50X2,20M - COMPLETO	UNID.	1,00	R$ 3.000,00	R$ 3.000,00
1.38	KIT PADRÃO DE ENERGIA CEMIG BIFÁSICO 4,50 METROS	UNID.	1,00	R$ 1.573,00	R$ 1.573,00
1.39	KIT PADRÃO ÁGUA COPASA	UNID.	1,00	R$ 282,17	R$ 282,17
1.40	BLOCO CERÂMICO 14X19X29CM	UNID.	1500,00	R$ 0,88	R$ 1.320,00
1.41	CANALETA CERÂMICA 14X19X29CM	UNID.	300,00	R$ 1,50	R$ 450,00
1.42	SELADOR ACRÍLICO - LATA DE 18LTS	LATA	1,00	R$ 62,00	R$ 62,00
1.43	FUNDO PREPARADOR - LATA DE 18LTS	LATA	1,00	R$ 83,00	R$ 83,00
1.44	FUNDO ANTICORROSIVO (ZARCÃO) - GALÃO 3,6LTS	GALÃO	1,00	R$ 82,95	R$ 82,95
1.45	TINTA ACRÍLICA BRANCO GELO - LATA DE 18LTS	LATA	1,00	R$ 178,00	R$ 178,00
1.46	TINTA ESMALTE BRANCO - GALÃO 3,6LTS	GALÃO	1,00	R$ 95,00	R$ 95,00
1.47	CORANTE XADREZ VERDE - 50ML	UNID.	1,00	R$ 7,00	R$ 7,00
1.48	MÃO DE OBRA - PEDREIRO	SERVIÇO	1,00	R$ 30.000,00	R$ 30.000,00

TOTAL	R$ 183.432,01

MATEUS NEGRI ALEIXO:12576597661

Assinado de forma digital por MATEUS NEGRI ALEIXO:12576597661
Dados: 2024.03.22 17:49:22 -03'00'

MATEUS NEGRI ALEIXO
ENGENHEIRO CIVIL - CREA/ MG: 238.889/D