Câmara Municipal de Mococa
PODER LEGISLATIVO

PROTOCOLO		
Número	Data	Rubrica
1672	08/08/2022	

DESPACHO
APROVADO
08/08/2022
Dr. Thiago José Colpani
Vice Presidente
ELISÂNGELA MAZIERO
Presidente

EMENTA
Solicita ao Exmo. Sr. Prefeito Municipal elaboração de projeto de requalificação urbana na Rua Maria Zélia Palma Mazziero, na proximidade da Etec "Francisco Garcia".

REQUERIMENTO Nº 464 /2022.

EXMA. SRA. PRESIDENTE,

REQUEIRO à Mesa, cumpridas as formalidades Regimentais da Casa, no sentido de ser oficiado ao Exmo. Sr. Prefeito Municipal de Mococa, Eduardo Ribeiro Barison, para que Sua Excelência, por meio do Departamento de Obras, proceda à elaboração de projeto de requalificação urbana na Rua Maria Zélia Palma Mazziero, bairro Chico Piscina, na proximidade da Etec "Francisco Garcia". (imagem em anexo).

Justificativa

Conforme croqui em anexo, a proposta visa a implantar uma rotatória no local, com o objetivo de alargar a pista de rolamento para melhorar a fluidez do trânsito. Para isso, deve-se proceder com a retirada do poste de energia elétrica, sito à beira da guia. Ao implementar o desvio, facilitar-se-á o acesso aos motoristas que vem do Condomínio Monte Belo e aos que vão para o bairro Chico Piscina.

Trata-se de área considerada "polo educacional", em que o fluxo é intenso e constante, donde se conclui que, tal como está, tem sobrecarregado o sistema de trânsito na região.

Uma vez que a obra proposta visa tão-somente a melhorar o trânsito local, apresento a propositura, na certeza de que a Administração Municipal adotará as medidas cabíveis para implementar a requalificação da via em foco.

Plenário Venerando Ribeiro da Silva, 08 de agosto de 2022.

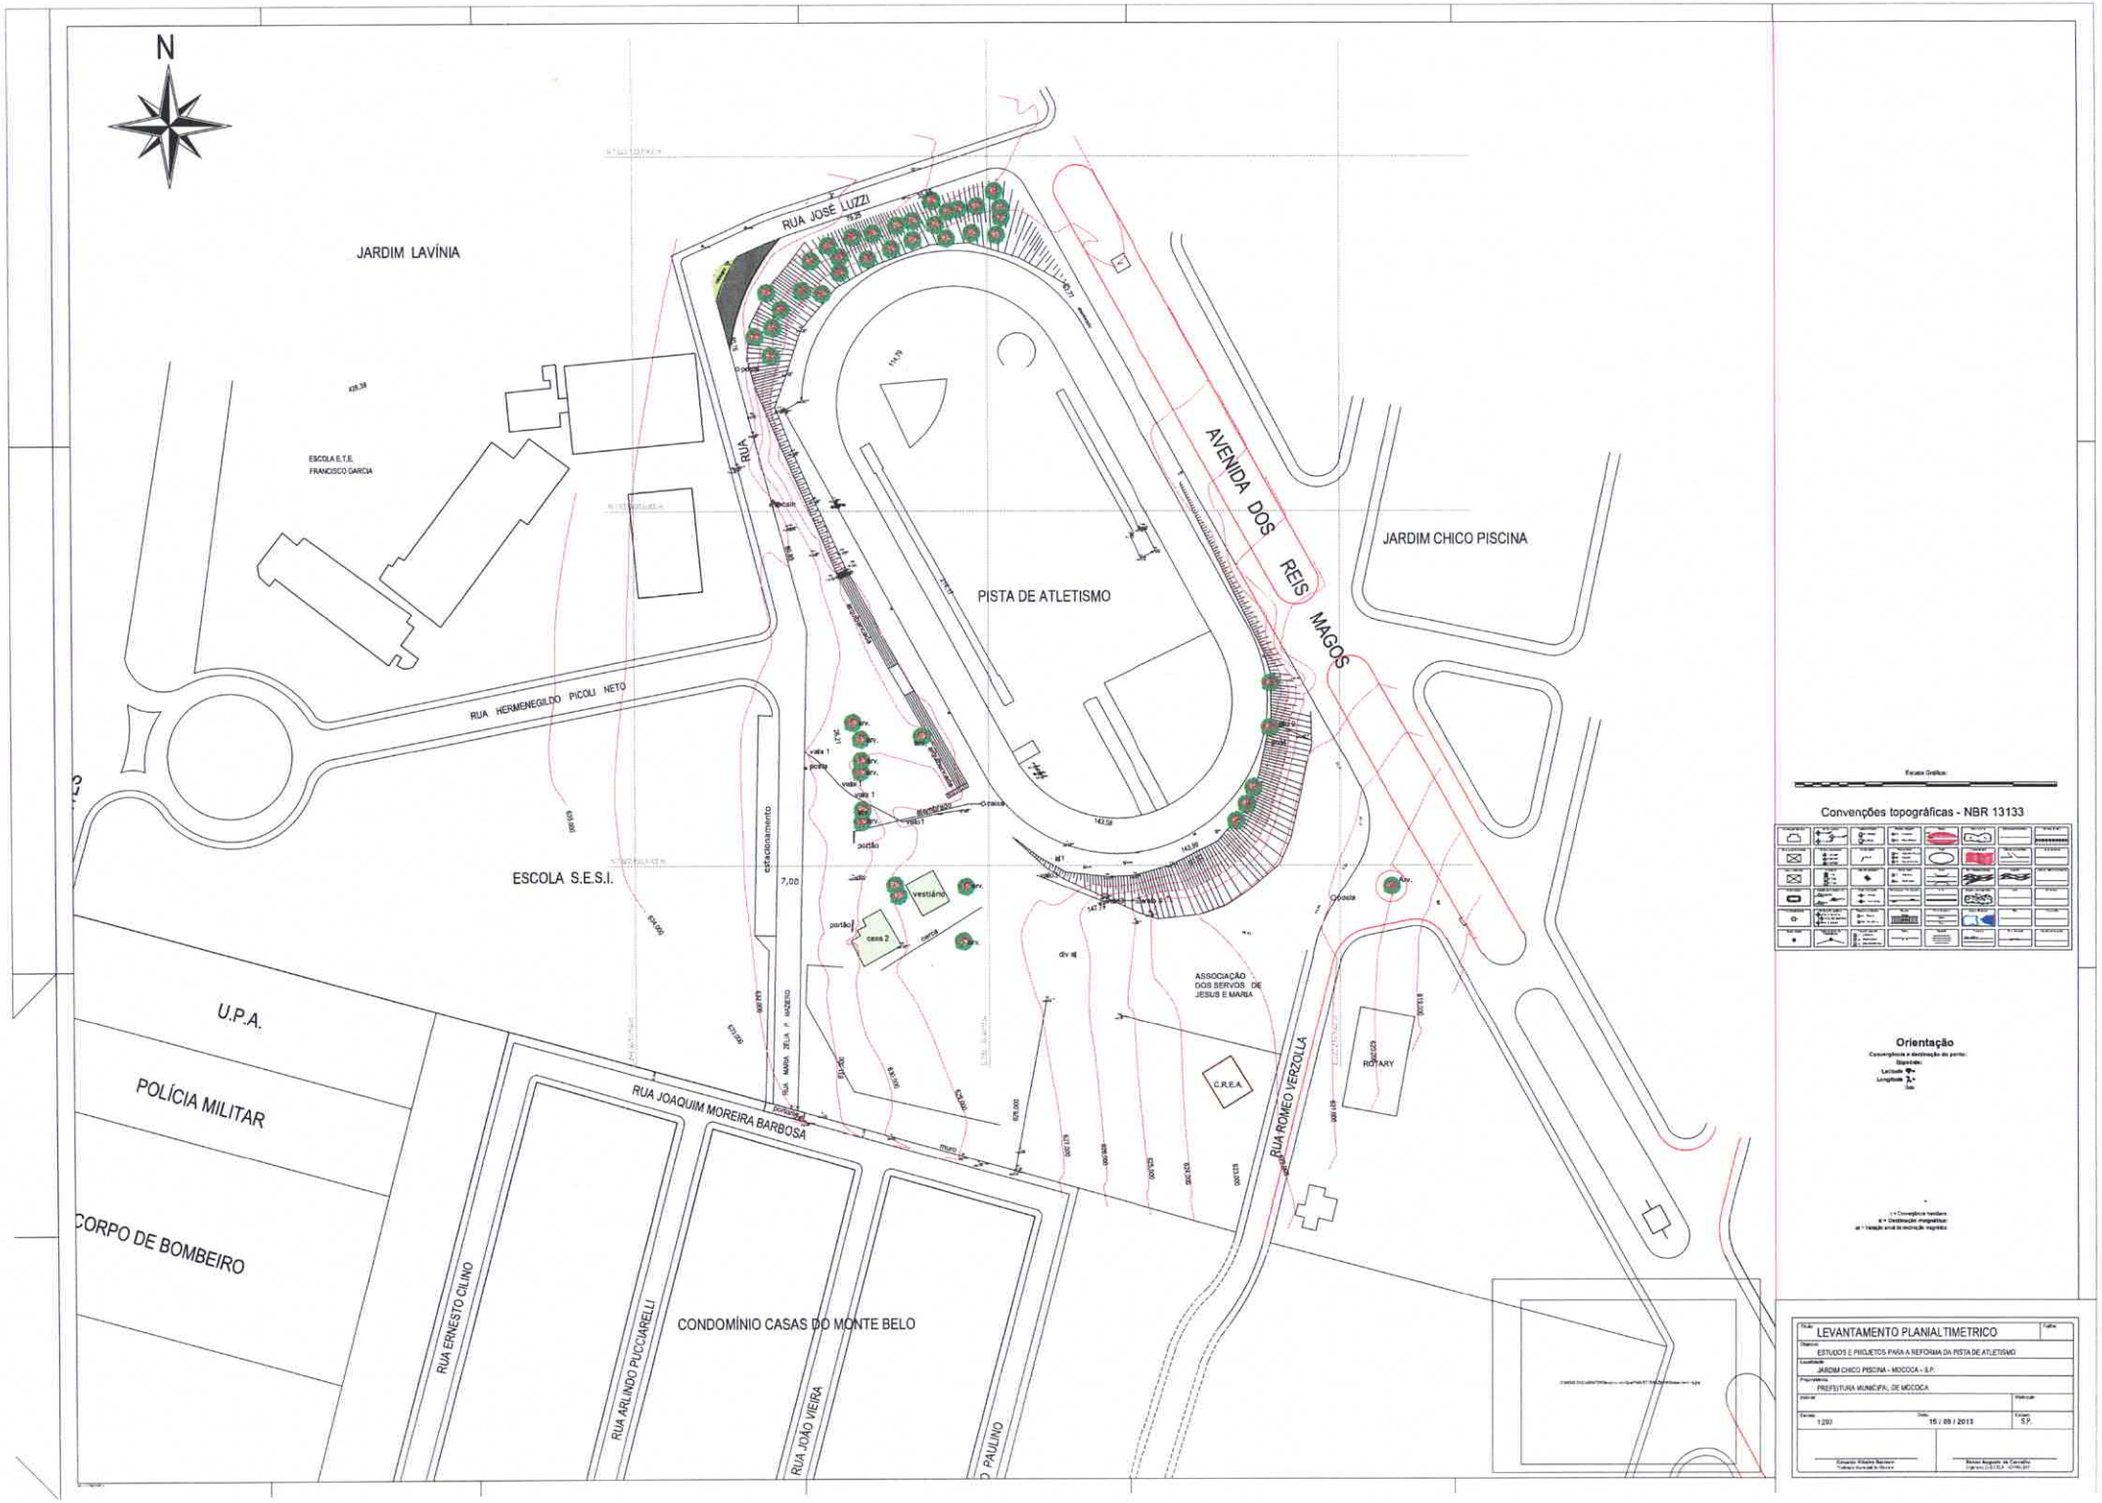
JOSÉ ROBERTO PEREIRA
Bob - Vereador/PSD







Rua Maria Zélia Palma Mazziero, bairro Chico Piscina


N
JARDIM LAVÍNIA
RUA JOSÉ LUZZI
ESCOLA E.T.E. FRANCISCO GARCIA
RUA HERMENEGILDO PICOLI NETO
ESCOLA S.E.S.I.
PISTA DE ATLETISMO
AVENIDA DOS REIS MAGOS
JARDIM CHICO PISCINA
estacionamento
7,00
vestiário
casa 2
ASSOCIAÇÃO DOS SERVOS DE JESUS E MARIA
C.R.E.A.
ROTARY
RUA ROMEO VERZOLA
U.P.A.
POLÍCIA MILITAR
CORPO DE BOMBEIRO
RUA JOAQUIM MOREIRA BARBOSA
RUA ERNESTO CILINO
RUA ARLINDO PUCCIARELLI
CONDOMÍNIO CASAS DO MONTE BELO
RUA JOÃO VIEIRA
Escala Gráfica:
Convenções topográficas - NBR 13133
Orientação
Convergência e declinação do norte:
Data/dia:
Latitude
Longitude
Sol:
LEVANTAMENTO PLANIALTIMETRICO
Folha:
Objetivo:
ESTUDOS E PROJETOS PARA A REFORMA DA PISTA DE ATLETISMO
Localidade:
JARDIM CHICO PISCINA - MOCOCA - S.P.
Proprietário:
PREFEITURA MUNICIPAL DE MOCOCA
Escala:
1:250
Data:
15 / 05 / 2013
Estado:
S.P.