ESTADO DO AMAZONAS
CÂMARA MUNICIPAL DE MANACAPURU
GABINETE DO VEREADOR JEFFERSON BATALHA DO NASCIMENTO
Avenida Eduardo Ribeiro, nº 1161 – Centro – Manacapuru – Amazonas – CEP: 69.400-901 - Fone/Fax: (092) 3361-3000
www.camaramanacapuru.am.gov.br/E-mail: legislativomanaca_1948@hotmail.com

PROJETO DE LEI MUNICIPAL Nº 062/2020.

Denomina de Quadra Poliesportiva Valdoci Batista da Trindade, a Quadra de areia localizada no Miriti.

O PREFEITO MUNICIPAL DE MANACAPURU, Estado do Amazonas, no uso de suas atribuições legais. FAÇO SABER que a Câmara Municipal de Vereadores aprovou e eu sanciono a seguinte

LEI MUNICIPAL

Art. 1° Fica por força desta lei, denominada Quadra Poliesportiva Valdoci Batista da Trindade, a Quadra de areia localizada no Miriti, Manacapuru/AM.

Parágrafo Único. A presente denominação atende ao exposto na Lei Municipal 297/2014.

Art. 2° O poder Executivo Municipal providenciará após promulgação desta o imediato conhecimento da alteração de que trata esta Lei aos órgãos prestadores de serviços públicos, em especial ao Serviço Autônomo de Esgoto (SAAE), Serviço de Eletricidade (Amazonas Energia), Sistema de Telefonia, a Empresa de Correio e Telegrafo (ECT), ao Instituto Brasileiro de Geografia e Estatística (IBGE) e as que julgarem necessário.

Art. 3° O poder Executivo Municipal determinará ao setor competente da Administração Pública Municipal, no prazo de 30 (trinta) dias contados da publicação desta Lei, a fixação de placa de identificação na respectiva Quadra.

Art. 4° Esta Lei entra em vigor na data de sua publicação.

Sala das Sessões da Câmara de Manacapuru, 03 de agosto 2020.

JEFFERSON BATALHA DO NASCIMENTO
Vereador - autor

CÂMARA MUNICIPAL DE MANACAPURU
Secretaria Administrativa
25 AGO 2020

JUSTIFICATIVA AO PROJETO DE LEI MUNICIPAL.

Senhor Presidente,

Senhores Vereadores,

Senhoras Vereadoras:

O projeto de Lei ora em tela busca denominar a Quadra Poliesportiva localizada no Miriti, Manacapuru/AM.

E sobre o nosso homenageado in memoriam Senhor Valdoci Batista da Trindade, Brasileiro, Amazonense, natural de Manacapuru, nascido no dia 26 de maio de 1971 no Munícipio de Manacapuru. Morador da Rua São João, bairro Centro, onde passou toda sua infância. Foi então que no ano de 2001 casou-se com a senhora Cyntia Andrade Ferreira, onde formaram uma linda família totalizando quatro (04) filhos.

"Decy", assim era conhecido carinhosamente por familiares e amigos, esportista nato, apaixonado pelo clube de Regatas Flamengo do Rio de Janeiro, e uma das suas maiores paixões no Futebol foi à equipe do Central Esporte Clube, onde foi fundado pelo mesmo, conquistando vários títulos Municipais.

Senhor Valdoci, o Decy, foi um grande homem deixando assim seu legado na vida social e esportiva. Falecido no dia seis (06) de janeiro de 2019, deixando profundas saudades aos familiares e amigos.

Em suma gostaria de contar com o apoio de meus nobres pares para a aprovação do presente Projeto de Lei ora em tela.

Sala das Sessões da Câmara de Manacapuru, 03 de agosto de 2020.

JEFFERSON BATALHA DO NASCIMENTO
Vereador – autor

REPÚBLICA FEDERATIVA DO BRASIL
REGISTRO CIVIL DAS PESSOAS NATURAIS

CERTIDÃO DE ÓBITO

NOME

VALDOCI BATISTA DA TRINDADE

CPF: 385.411.062-68

MATRÍCULA

0048790155 2019 4 00007 131 0004016 28

SEXO	COR	ESTADO CIVIL E IDADE
Masculino	Parda	Solteiro(a), 47 anos

NATURALIDADE	DOCUMENTO DE IDENTIFICAÇÃO	ELEITOR(A)
Manacapuru/AM	RG 09797963	Sim

FILIAÇÃO E RESIDÊNCIA

MANUEL PRAIANO DE TRINDADE e RAIMUNDA BATISTA DA TRINDADE. O falecido residia no(a) Rua São João, nº 78, Centro, Manacapuru/AM

DATA E HORA DE FALECIMENTO	DIA	MÊS	ANO
Seis (6) de janeiro (01) de dois mil e dezenove (2019), 22:00h	06	01	2019

LOCAL DE FALECIMENTO

em: Hospital Geral de Manacapuru-AM

CAUSA DA MORTE

Causa da morte a) Infarto Choque Septico, Pneumonia, HAS, DM2

SEPULTAMENTO/CREMAÇÃO (MUNICÍPIO E CEMITÉRIO, SE CONHECIDO)	DECLARANTE
em Cemitério Municipal São Francisco Xavier: Av. Ribeiro Junior, Manacapuru/AM	MARIA DO PERPÉTUO SOCORRO FERREIRA TRINDADE, nascido(a) em 15 de Março de 1993, RG Nº 24405892 SSP/AM, advogada, solteiro(a), natural de Manaus, estado do(e) Amazonas, Brasil, residente no(a) Rua São João, nº 730, Centro, Manacapuru/AM

NOME E NÚMERO DE DOCUMENTO DO(S) MÉDICO(S) QUE ATESTOU(ARAM) O ÓBITO

pelo(a) doutor(a) Wagner de Oliveira Júnior, CRM 1040

AVERBAÇÕES/ANOTAÇÕES A ACRESCER

Que o falecido deixou os filhos, Ronize Ferreira Trindade, Raissa Ferreira Trindade, Maria do Perpétuo Socorro Ferreira Trindade, Claudionor Ribeiro de Vasconcelos Ferreira Neto.

ANOTAÇÕES DE CADASTRO

TIPO DOCUMENTO	NÚMERO	DATA EXPEDIÇÃO	ORGÃO EMISSOR	DATA DE VALIDADE
RG	09797963			
PIS/NIS				
PASSAPORTE				
CARTÃO NACIONAL DE SAÚDE	0898003848127417		SUS	

TIPO DOCUMENTO	NÚMERO	ZONA/SEÇÃO	MUNICÍPIO	UF
TÍTULO DE ELEITOR	00012775572267	006/0189	Manacapuru	AM

CEP RESIDENCIAL	69400-290	GRUPO SANGUÍNEO	

* As anotações de cadastro acima não dispensam a apresentação do documento original, quando exigida pelo orgão solicitante.

SELO ELETRÔNICO DE FISCALIZAÇÃO DO TRIBUNAL DE JUSTIÇA DO AMAZONAS, SELO CEROBT004879T39Z5Z55T0WOMT61, REGISTRO/CERTIDÃO DE ÓBITO, Livro: C 7, Folha: 131, Termo: 4016, Nome da parte: VALDOCI BATISTA DA TRINDADE, Valor ato: R$ 0,00, Valor emolumentos: R$ 0,00, Data/Hora da utilização: 06/01/2019 16:58:00, Emitido por: José Carlos Batista da Silva, FUNETJ: R$ 0,00 FUNDPAM: R$ 0,00 FUNDPGE: R$ 0,00 FARPAM: R$ 0,00, Motivo isenção: PRIMEIRA VIA - Feito de acordo com o art. 77 da lei 6.015/73. Consulte o selo em cidadao.portalselpam.com.br

Emolumentos isentos

O conteúdo da certidão é verdadeiro. Dou fé.
08 de Janeiro de 2019

2º Tabelionato e Registros Públicos de Manacapuru-AM
José Marcelo de Castro Lima Filho
Oficial(a) de Registro
Manacapuru/AM
Rua Quintino Bocaiúva - 989 - Centro - 69.400-970

José Carlos Batista da Silva
Escrevente Autorizado(a)

José Carlos Batista da Silva
Escrevente Autorizado
2º Tabelionato e Registros Públicos

ARPENBRASIL BA 003645448 BRP

Digitalizado com CamScanner

BREVE HISTÓRICO DA VIDA DE:

VALDOCI BATISTA DA TRINDADE, mais conhecido como **(DECY),** Brasileiro, Amazonense, natural de Manacapuru nascido no dia 26 de maio de 1971. Filho de **Manoel Praiano da Trindade e Raimunda Batista da Trindade.** Teve seis irmãos: **Marlucia, Dulcineia, Alcenir, Aldemir e Edineia.**

Iniciou os estudos na Escola Nossa Senhora de Nazaré, concluído o mesmo na Escola Estadual Carlos Pinho.

Foi casado com Cyntia Andrade Ferreira em 07 julho de 2001, na Igreja Matriz Nossa Senhora de Nazaré. O casal Valdoci e Cyntia são pais de quatro (04) filhos: **Ronize, Raíssa, Maria e Claudionor.**

Valdoci, lutou para criar seus filhos, tinha um sonho de trabalhar e construir um futuro melhor para sua família.

Homem simples de coração grande e muito solidário, grande trabalhador, prestou serviços como: Taxista, motorista, Policial militar e comerciante. Deixou um grande exemplo de homem de bem aos seus filhos e a todos que tiveram o privilégio de conviver.

Era um apaixonado pelo Clube de Regatas Flamengo, amava o esporte, em particular o futebol. Por muitos anos foi goleiro e técnico de futebol, pelo Dente de Leite, Bons amigos, Vereda Tropical, Coelhão, foi campeão pelo Baratinaite, Operário Esporte Clube, equipe de futebol filiada a Liga Manacapuruense De Futebol (LMF), e foi campeão pelo Central esporte Clube, fundado pelo mesmo.

Senhor Valdoci, o Decy assim como era conhecido carinhosamente por todos que tiveram a oportunidade de conhecê-lo, foi um grande homem deixando assim seu legado na vida social e esportiva. Falecido no dia seis (06) janeiro de 2019, às 22:00h no Hospital Geral de Manacapuru, deixando profundas saudades aos familiares e amigos.

MEMORIAL DESCRITIVO

PREFEITURA MUNICIPAL DE MANACAPURU
ENDEREÇO: Praça 16 de Julho, 1001 – Centro – Manacapuru-Am.
C.G. C Nº 04.274.064/0001-31

Do Terreno:
O Imóvel objeto do presente Memorial Descritivo pertence a. PREFEITURA MUNICIPAL DE MANACAPURU.

Seções e comprimentos:
TERRENO TODO MAIOR:
Área do terreno = 600,00m²
Perímetro = 100,00ml

Descrição do Terreno:
"Pela **FRENTE** com a AM 70 medindo do M-01 Ao M-02 Uma distancia de 30,00, nas coordenada geográfica **3°15'47.38"S 60°37'35.31"O** metros; **LADO DIREITO** com terreno pertencente ao patrimônio municipal, medindo do M-02 Ao M-03 Uma distancia de 20,00m nas coordenada geográficas 3°15'47.48"S 60°37'36.26"O; e pelos **FUNDOS** com o igarapé do miriti, medindo do M-03 Ao M-04 Uma distancia de 30,00m nas coordenada geográficas 3°15'46.90"S 60°37'36.34"O; lado **ESQUERDO** com patrimônio municipal medindo do M-04 Ao M-01 Uma distancia de 20,00m nas coordenada geográficas 3°15'46.83"S 60°37'35.55"O

Felipe Monteiro dos Santos
Engenheiro Civil
CREA/AM - 31155

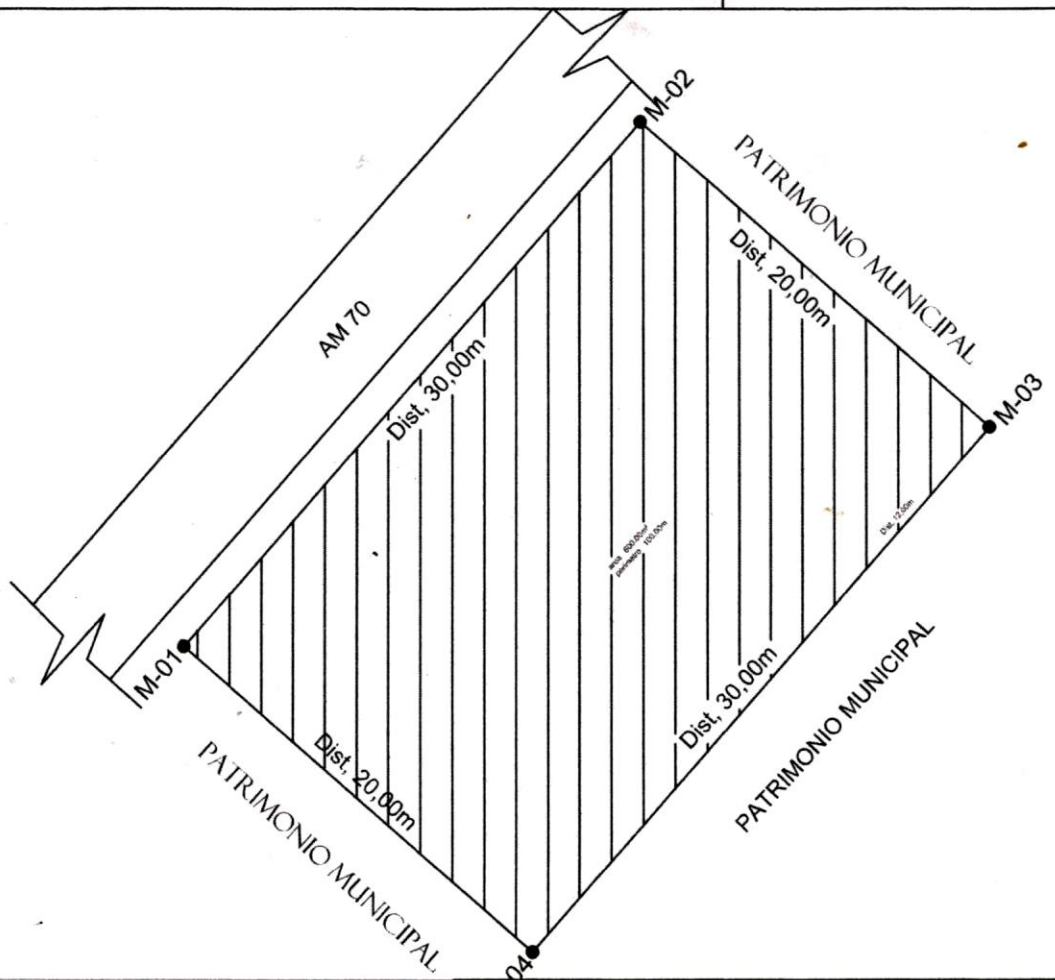

RESP. TECNICO:

	DIST.(M).	CONFRONTANTES
FRENTE	30,00	COM A AM 70
LADO DIREITO	20,00	PATRIMONIO MUNICIPAL
FUNDO	30,00	PATRIMONIO MUNICIPAL
LADO ESQUERDO	20,00	PATRIMONIO MUNICIPAL

PROPRIETÁRIO:
PREFEITURA DE MANACAPURU

ENDEREÇO:
AM 70 ORLA DO MIRITI

ESCALA:
1/300

DATA :
AGOSTO; 2020

DESENHO:
VALMIRANDA

FL Nº
01/01

ÁREA:
600,00m².

PERÍMETRO:
100,00ML

CONTEÚDO
PLANTA PLANIMETRICA

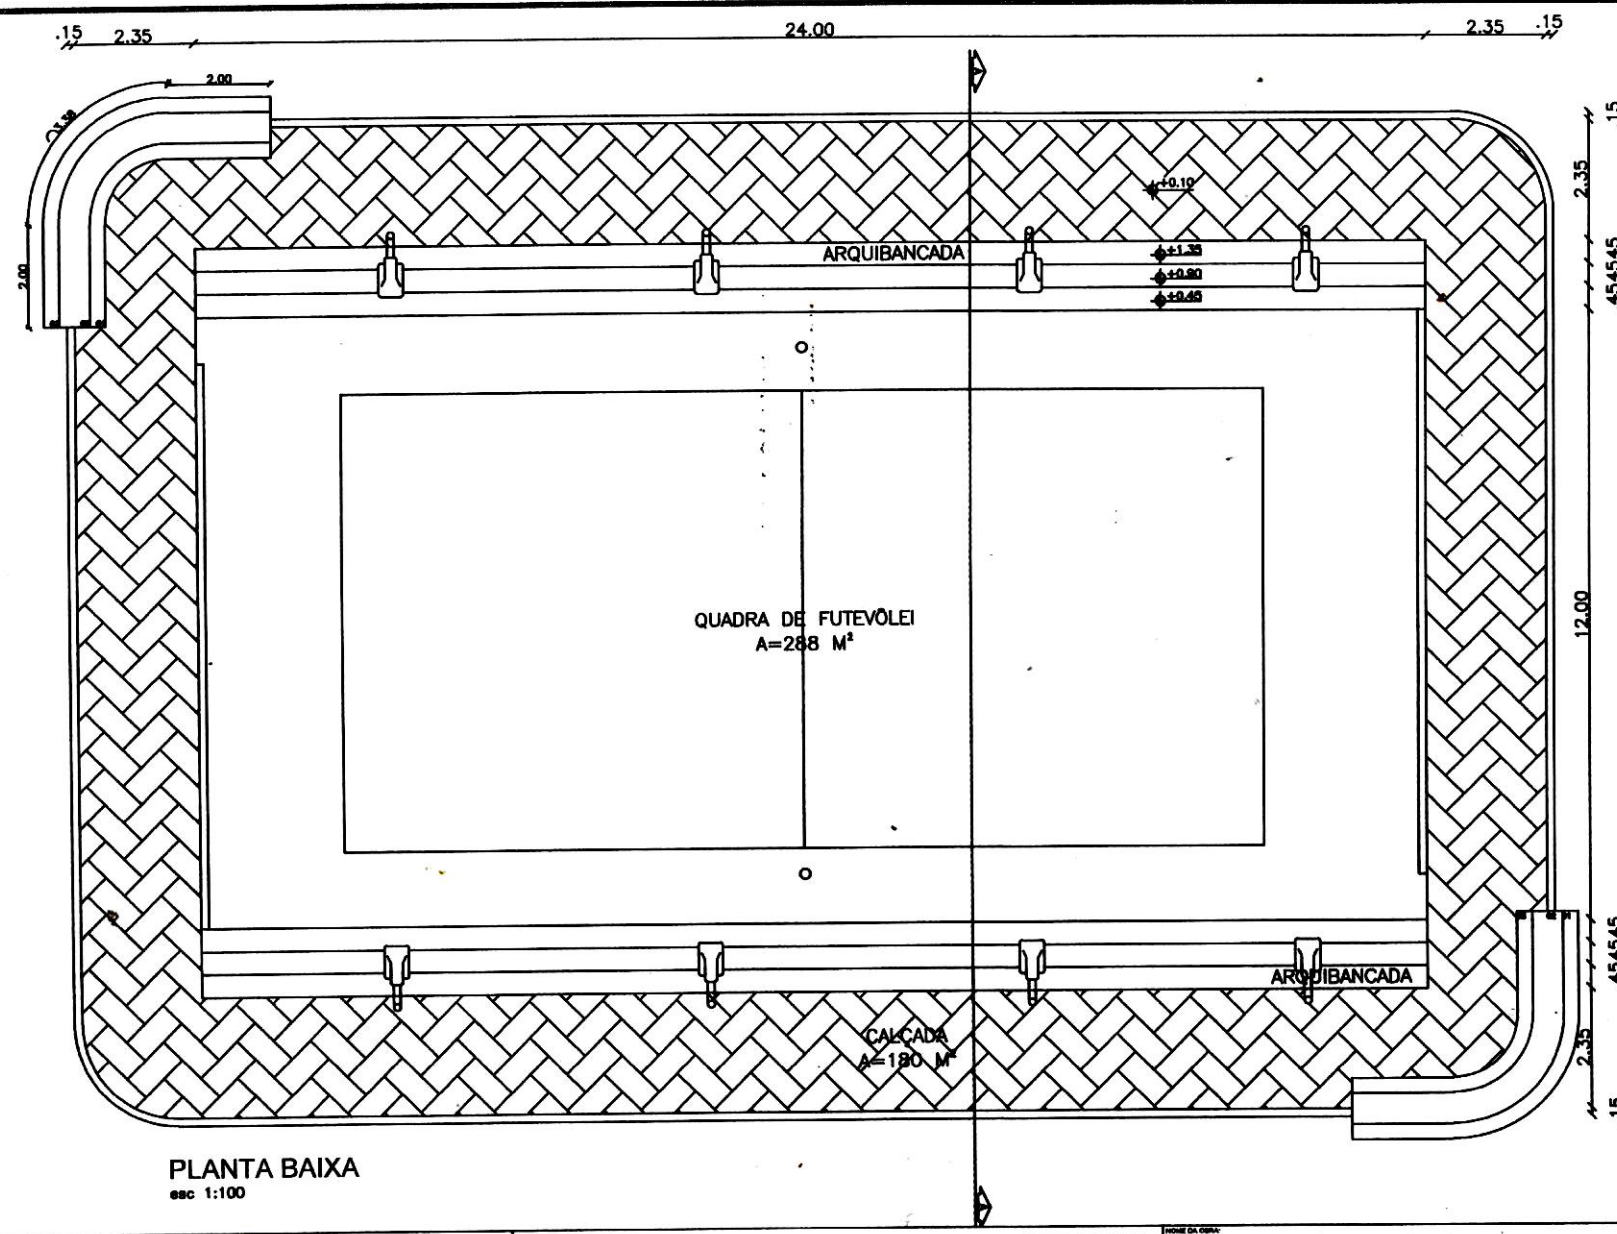

PLANTA BAIXA
esc 1:100

CARIMBO:

CARIMBO

PREFEITURA MUNICIPAL DE MANACAPURU
Secretaria Municipal de Obras e Serviços Públicos –SEMOSP
Endereço: Boulevard Pedro Rates de Oliveira
nº 443 - Centro – CEP 69.400-282
FONE: (92) 99534-8003
EMAIL: semosp.manacapuru@gmail.com
CNPJ: 04.274.064/0001-31

RESPONSÁVEL TÉCNICO
CREA:
AUTOR DO PROJETO
CAU:

NOME DA OBRA:
CONSTRUÇÃO DE 3 (TRÊS) QUADRA POLIESPORTIVA DE AREIA
ENDEREÇO DA OBRA:
ESTRADA MANOEL URBANO - MANACAPURU/AM
FASE DO PROJETO:
PROJETO BÁSICO
DESENHO:
PLANTA BAIXA
FOLHA:
01/02
ÁREA DO TERRENO
ÁREA DA CONSTRUÍDA:
574,61 M²
ESCALA
INDICADA
DATA:
ABRIL 2020
FORMATO:
(420X297)

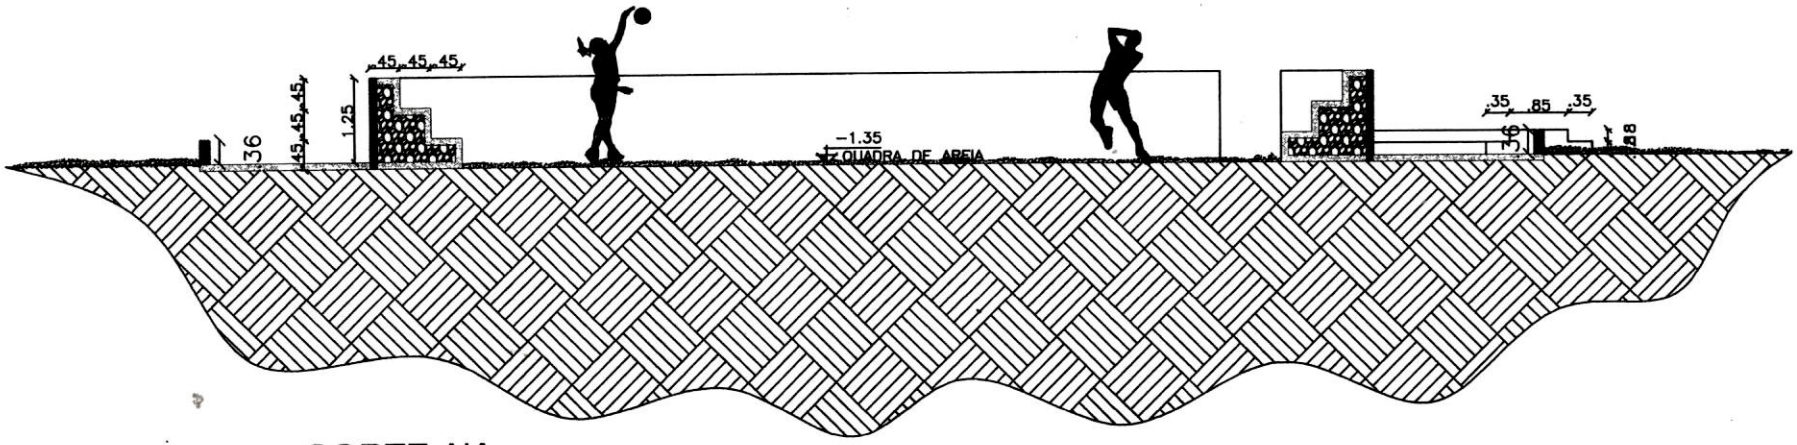

CORTE A'A
esc 1:100

CARIMBO

CARIMBO

PREFEITURA MUNICIPAL DE MANACAPURU
Secretaria Municipal de Obras e Serviços Públicos –SEMOSP
Endereço: Boulevard Pedro Rates de Oliveira
nº 443 - Centro – CEP 69.400-282
FONE: (92) 99534-8003
EMAIL: semosp.manacapuru@gmail.com
CNPJ: 04.274.064/0001-31

RESPONSÁVEL TÉCNICO | CREA:
AUTOR DO PROJETO | CAU

NOME DA OBRA: CONSTRUÇÃO DE 3 (TRÊS) QUADRA POLIESPORTIVA DE AREIA
ENDEREÇO DA OBRA: ESTRADA MANOEL URBANO - MANACAPURU/AM
FASE DO PROJETO: PROJETO BÁSICO
DESENHO: CORTE
FOLHA: 02/02
ÁREA DO TERRENO:
ÁREA DA CONSTRUÍDA: 574.61 M²
ESCALA: INDICADA
DATA: ABRIL/2020
FORMATO: (420X297)

VH

TERMO DE AUTORIZAÇÃO

Por este instrumento, eu **Dulcineia Batista da Trindade**, brasileira, casada natural do município de Manacapuru **AUTORIZO** o **Vereador Jefferson Batalha do Nascimento**, em conformidade com sua solicitação expressa, a indicar através do Projeto de Lei, o nome do **Sr. Valdoci Batista da Trindade,** para denominar a Quadra Poliesportiva localizada no Miriti, na Câmara Municipal de Manacapuru.

Manacapuru – Amazonas 11 de agosto de 2020.

DULCINEIA BATISTA DA TRINDADE
Assinatura

DEPARTAMENTO DE ASSUNTOS FUNDIÁRIOS – DAF

DECLARAÇÃO

Declaramos para os devidos fins que se fizerem necessários que as informações relativas aos dados do nome do senhor **VALDOCI BATISTA DA TRINDADE,** ao rever os arquivos do Departamento de Assuntos Fundiários – DAF, não consta como denominação dos logradouros deste Município, portanto, são verdadeiras e autênticas cumprindo os requisitos da Lei Municipal nº. 297/2014, artigo 7º IX. Nada mais a declarar, e ciente das responsabilidades pelas declarações prestadas, firmamos a presente.

Departamento de Assuntos Fundiários – DAF, Manacapuru/AM, 04 de agosto de 2020.

ARIOVALDO FERREIRA VASCONCELOS
Responsável pelo Departamento de Assuntos Fundiários

ARIOVALDO FERREIRA VASCONCELOS
PORTARIA Nº 254 de 16/06/2020
RESPONSAVEL PELO
DEPARTAMENTO DE TERRAS

SECRETARIA MUNICIPAL DE OBRAS E SERVIÇOS PÚBLICOS - SEMOSP
DEPARTAMENTO DE ASSUNTOS FUNDIÁRIOS - DAF
Boulevard Pedro Rates de Oliveira nº 443 - Centro - CEP 69.400-282
EMAI: DAF.MPU@OUTLOOK.COM