PODER LEGISLATIVO
CÂMARA MUNICIPAL DE SANTARÉM
Avenida Dr. Anysio Chaves, 1001, Aeroporto Velho
CEP. 68.030.290 – SANTARÉM - PARÁ
CNPJ nº 10.219.202/001-82

GABINETE DO VEREADOR CARLOS SILVA – PSC 2º SECRETÁRIO DA MESA DIRETORA

CÂMARA MUNICIPAL DE SANTARÉM
Aprovado em única Discussão
Por: unanimidade
Plenário 07/02/22
CÂMARA MUNICIPAL DE SANTARÉM
Prof. Josafá Gonçalves
1º Secretário

REQUERIMENTO Nº 31 - 2022

Senhor Presidente,
Senhoras e Senhores Vereadores.

REQUERER DA CONCESSIONÁRIA EQUATORIAL DE ENERGIA DO POLO DE SANTARÉM, QUE VIABILIZE A POSSIBILIDADE DE IMPLANTAR UMA REDE DE ELETRIFICAÇÃO, AO PROJETO DO CÓRREGO D'ÁGUA DA ASSEMBLEIA DE DEUS MINISTÉRIO MADUREIRA, SITO A COMUNIDADE SANTA ROSA NO KM 13 DO RAMAL PINDOBAL NO EIXO FORTE NESTA CIDADE.

A Câmara Municipal de Santarém, vem através do **Vereador Carlos Silva – PSC**, fazendo uso das normas asseguradas pelo Regimento Interno desta casa Legislativa, **REQUER** junto a **Empresa Concessionária de Energia Equatorial,** que viabilize o pleito deste Parlamentar que ora solicita a demanda há seguir.

JUSTIFICATIVAS:

Nobres Parlamentares, venho através deste **Requerimento,** solicitar de vossas excelências que aprovem o referido pleito deste Parlamentar que subscreve, com objetivo de melhorar o atendimento dos Internos deste projeto para que os mesmos tenham uma melhor qualidade no atendimento, estamos solicitando da **Empresa Concessionária de Energia Equatorial** que possa viabilizar a implantação de uma rede de Eletrificação para este tão importante projeto social e humanitário, pois vai muito ajudar na qualidade de vida dos internos que ali se encontram, não há ainda Energia Elétrica no Projeto, com a eletrificação será mais fácil de trabalharmos nos atendimentos a estes internos que buscam uma qualidade de vida melhor.

O PROJETO ABRIGA 20 INTERNOS.

CARLOS SILVA – PSC
VEREADOR

CÂMARA MUNICIPAL DE SANTARÉM
Carlos Silva
Vereador PSC

PODER LEGISLATIVO
CÂMARA MUNICIPAL DE SANTARÉM
Avenida Dr. Anysio Chaves, 1001, Aeroporto Velho
CEP. 68.030.290 – SANTARÉM - PARÁ
CNPJ nº 10.219.202/001-82

GABINETE DO VEREADOR CARLOS SILVA – PSC 2º SECRETÁRIO DA MESA DIRETORA

Que a cópia do presente Requerimento seja dado conhecimento a Associação de Moradores do bairro ou a quem mais possa eventualmente interessar, após isso não havendo a quem mais proceda que seja arquivado nos anais desta casa de Leis.

Sala das Sessões, do Plenário do Palácio Tapajós da Câmara Municipal de Vereadores do Município de Santarém Estado do Pará, ____de Fevereiro de 2022.

CARLOS SILVA
VEREADOR- PSC

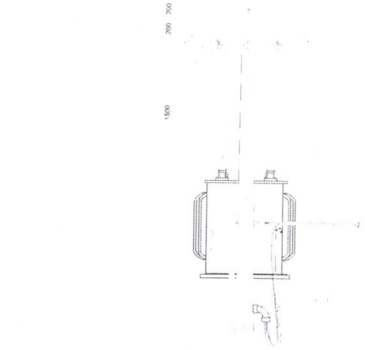

SUBESTAÇÃO - VISTA FRONTAL

ESCALA 1:25

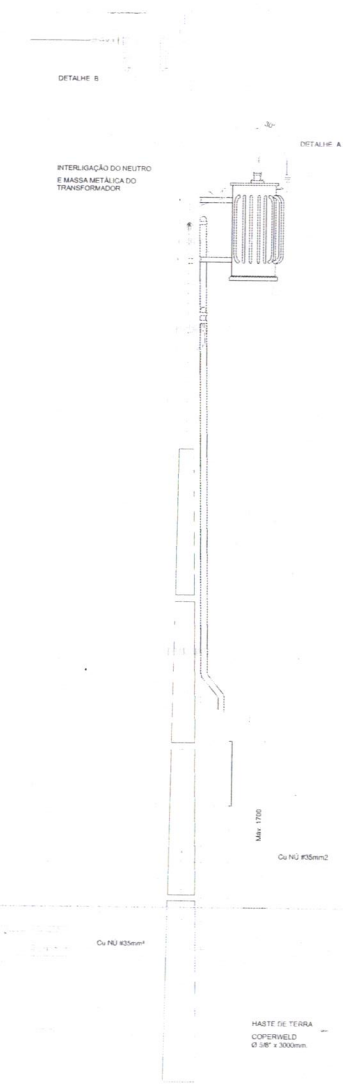

SUBESTAÇÃO - VISTA LATERAL

1:25 ESCALA

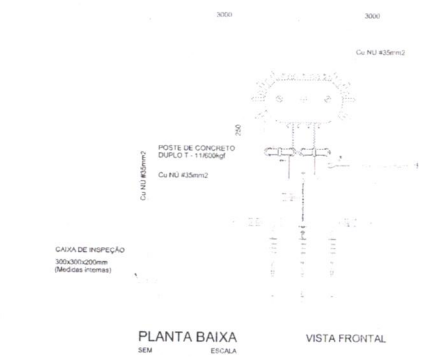

PLANTA BAIXA

SEM ESCALA

VISTA FRONTAL

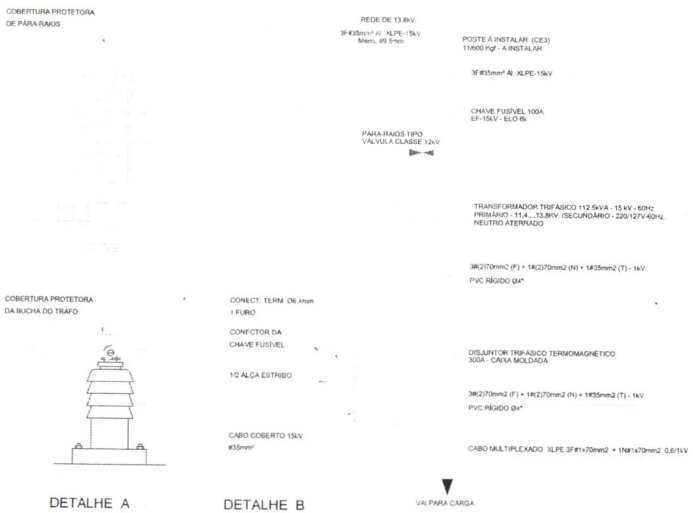

DETALHE A

SEM ESCALA

DETALHE B

SEM ESCALA

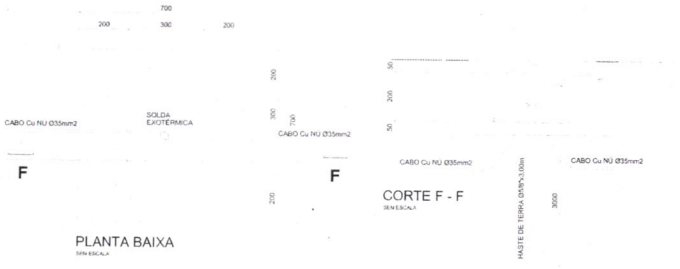

PLANTA BAIXA

SEM ESCALA

CORTE F - F

SEM ESCALA

DETALHE DA CAIXA DA MALHA
DE ATERRAMENTO

ITEM	LEGENDA NUMÉRICA	UNID	QUANT
01	POSTE DE CONCRETO DE 11/600 Kg	Pç	01
02	BRAÇO SUPORTE TIPO "C"	Pç	01
03	CHAVE FUSÍVEL XS - 100A, ELO 6k	Pç	03
04	ALÇA PRÉ-FORMADA PARA CABO DE AÇO 9,5mm	Pç	01
05	MANILHA SAPATILHA	Pç	04
06	GRAMPO E ISOLADOR DE ANCORAGEM PARA CABO COBERTO	Pç	03
07	PARA-RAIOS POLIMÉRICO 12kV - 10kA COM CONECTOR TERMINAL	Pç	03
08	COBERTURA PARA BUCHA DE TRANSFORMADOR	Pç	03
09	TRANSFORMADOR TRIFÁSICO À ÓLEO - 13,8kV - 112,5kVA - 220/127V - 60Hz	Pç	01
10	SUPORTE PARA TRANSFORMADOR EM POSTE DE CONCRETO - MEDIDAS ADEQUADAS	Pç	02
11	CONECTOR TERMINAL CAUCAA 4AWG - AÇO 6,4mm - 1FURO	Pç	03
12	GANCHO OLHAL	Pç	01
13	CABO TERMOPLÁSTICO DE COBRE COM ISOLAMENTO EPR, PARA 1kV 95mm2.	m	20
14	ELETRODUTO PVC RÍGIDO Ø3"	Pç	04
15	CABECOTE OU CURVA PVC DE 135°	Pç	04
16	ARRUELA DE ALUMÍNIO Ø3"	Pç	03
17	BUCHA DE ALUMÍNIO Ø3"	Pç	02
18	CABO MULTIPLEXADO XLPE, PARA 0,6/1kV 3F#1 x 70mm² + 1N#1 x 70mm²	m	25
19	DISJUNTOR TRIPOLAR 300A , CAIXA MOLDADA, COM AJUSTE DE 0,60 A 1 (In)	Pç	01
20	QUADRO DE COMANDO DE 600 x 300 x 250mm	Pç	01
21	HASTE DE TERRA Ø5/8" X 3,00m	Pç	06
22	CABO DE COBRE NÚ 35mm²	m	7
23	ARAME DE FERRO GALVANIZADO Nº. 12AWG	Kg	01
24	CABO COBERTO 3F#35mm² - XLPE - 15kV	m	6

NOTA: ASSUMO QUE A TEMPERATURA LIMITE DE SOBRECARGA DOS CONDUTORES NÃO SERÃO MANTIDA POR UM TEMPO SUPERIOR A 100h DURANTE 12 MESES CONSECUTIVOS, OU POR 500h AO LONGO DA UTL DO CONDUTOR.

PROJETO

SUBESTAÇÃO 112,5kVA

RT CREA

XXXXX

Denis José Palheta Pinto

Denis José Palheta Pinto

Izamar ribeiro da Silva

Rodovia Escritor Mochi, Km 4 Abaetetuba - PA

0001

R0

Janeiro 2022

[FORMATO A1 - 840x594mm]

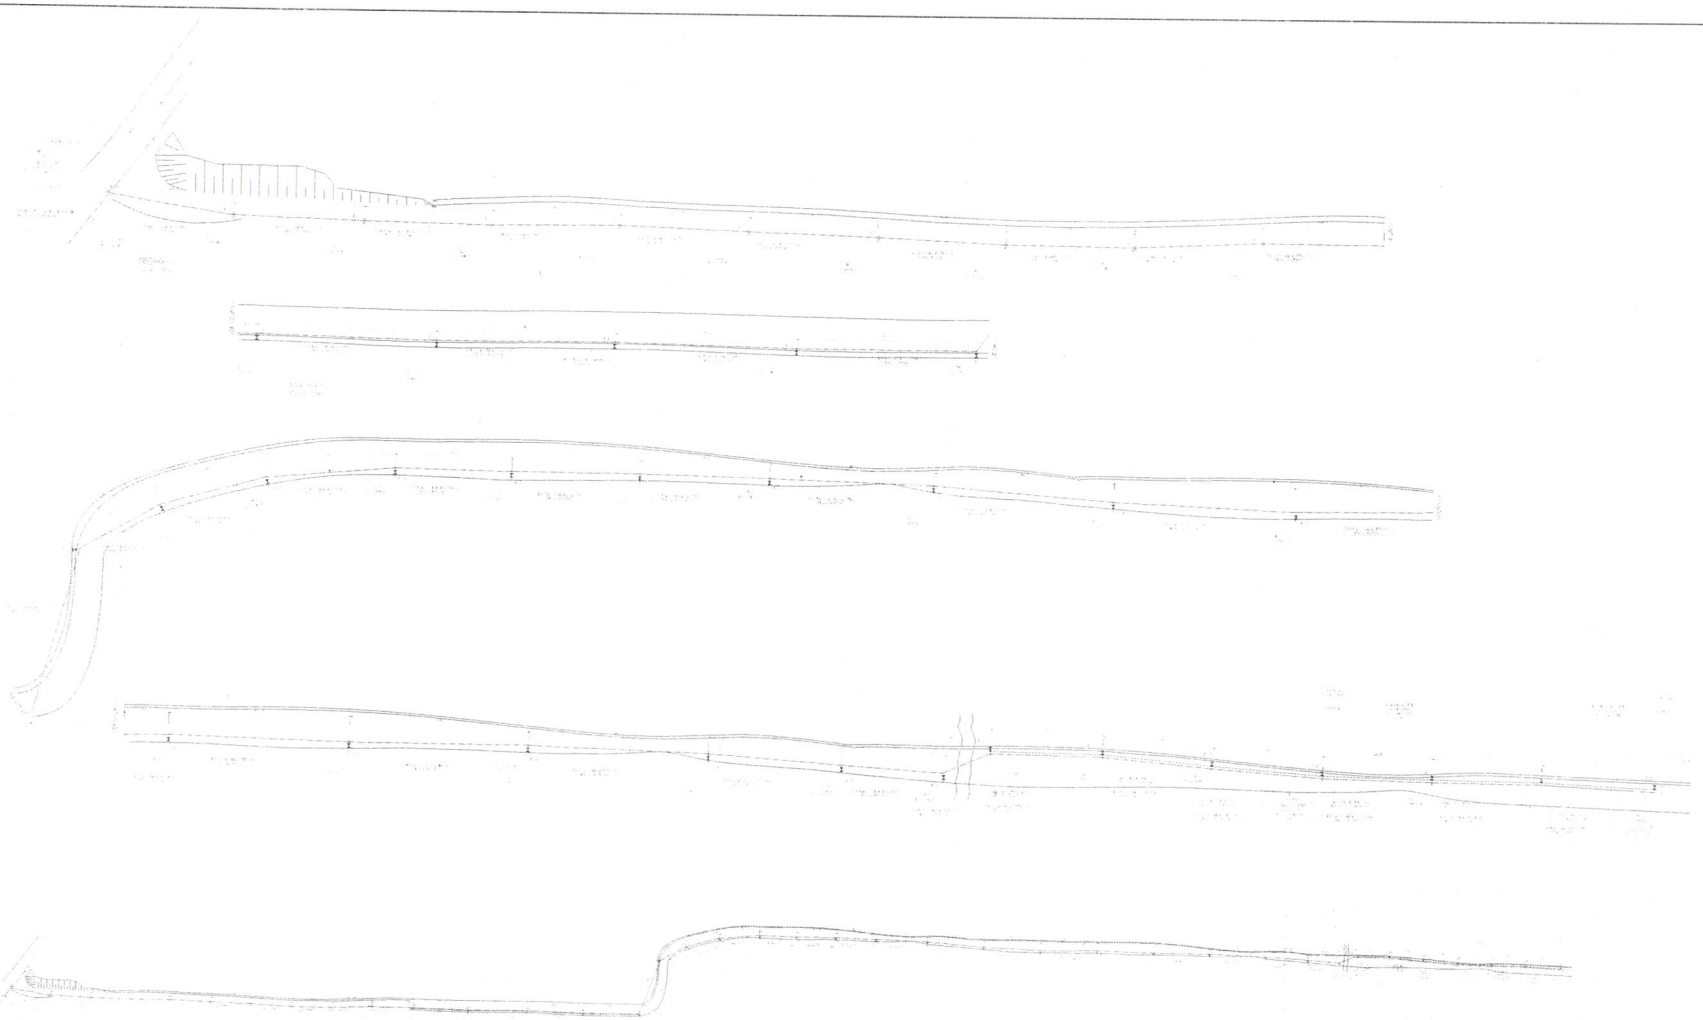

LEGENDA

PLANTA DE SITUAÇÃO

IE - 01/1

Projeto de subestação 112,5kVA

INSTALAÇÃO ELÉTRICA

Projeto de subestação 112,5kVA

SECAO 1 x 1

partamento Legislativo
ido em: 02/02/22 14:40
Assinatura

035