LEI Nº 3.306 DE 04 DE ABRIL DE 2014.

ESTABELECE REGULARIZAÇÃO FUNDIÁRIA DO DISTRITO DE SANTA ANGÉLICA, E DÁ OUTRAS PROVIDÊNCIAS

O PREFEITO MUNICIPAL DE ALGRE, Estado do Espírito Santo, faz saber que a Câmara Municipal de Alegre, usando das atribuições que lhe confere a Lei Orgânica do Município, aprovou e eu sanciono a seguinte Lei:

Art. 1º - Fica estabelecida a regularização fundiária no Distrito de Santa Angélica na forma dos memoriais descritivos em anexo.

Art. 2º - Esta Lei entra em vigor na data de sua publicação, revogam-se as disposições em contrário.

Alegre (ES), 04 de abril de 2014.

PAULO LEMOS BARBOSA
Prefeito Municipal

Este texto não substitui o original publicado e arquivado na Câmara Municipal de Alegre.

MEMORIAL DESCRITIVO DOS LOTES DO DISTRITO DE SANTA ANGÉLICA

QUADRA "A" - Nº. DE LOTES: 06 - ÁREA: 888,00 m²

LOCAL: SITUADA ENTRE A RUA ANTÔNIO JOSÉ DOMINGOS E HERD. DE IOCLÉRIO PEREIRA SOARES – DIST. DE SANTA ANGÉLICA - ALEGRE/ES

PROPRIETÁRIO:
PREFEITURA MUNICIPAL DE ALEGRE (PMA)
CNPJ.: 27.174.101/0001-35

06/08/2012

QUALITY GEOMATICS LTDA ME
RESP. TÉCNICO:
PEDRO QUARTO JÚNIOR
ENGº. AGRIMENSOR
CREA- 5141-D / ES

DIMENSÕES (m)						CONFRONTAÇÕES				LOTE
LOTE	FRENTE	FUNDO	LAT. DIR.	LAT. ESQ.	ÁREA (m²)	FRENTE	FUNDO	LATERAL DIREITA	LATERAL ESQUERDA	
01	11,95	11,80	15,00	14,20	171,50	RUA ANTÔNIO JOSÉ DOMINGOS	HERD. DE IOCLÉRIO PEREIRA SOARES	LOTE 02	HERD. DE IOCLÉRIO PEREIRA SOARES	01
02	10,20	9,75	15,25	15,00	148,00	RUA ANTÔNIO JOSÉ DOMINGOS	HERD. DE IOCLÉRIO PEREIRA SOARES	LOTE 03	LOTE 01	02
03	9,90	10,00	15,45	15,25	150,00	RUA ANTÔNIO JOSÉ DOMINGOS	HERD. DE IOCLÉRIO PEREIRA SOARES	LOTE 04	LOTE 02	03
04	9,90	9,90	15,35	15,45	151,00	RUA ANTÔNIO JOSÉ DOMINGOS	HERD. DE IOCLÉRIO PEREIRA SOARES	LOTE 05	LOTE 03	04
05	10,05	10,00	15,20	15,35	152,00	RUA ANTÔNIO JOSÉ DOMINGOS	HERD. DE IOCLÉRIO PEREIRA SOARES	LOTE 06 E HERD. DE IOCLÉRIO PEREIRA SOARES	LOTE 04	05
06	10,10	10,00	10,90	12,20	115,50	RUA ANTÔNIO JOSÉ DOMINGOS	HERD. DE IOCLÉRIO PEREIRA SOARES	HERD. DE IOCLÉRIO PEREIRA SOARES	LOTE 05	06

MEMORIAL DESCRITIVO DOS LOTES DO DISTRITO DE SANTA ANGÉLICA

QUADRA "B" - Nº. DE LOTES: 11 - ÁREA: 11.719,00m²

LOCAL: SITUADA ENTRE A RUA IOCLÉRIO PEREIRA SOARES, RUA JOSÉ COELHO DE MORAES E MANOEL ECASTE FERRAZ – DIST. DE SANTA ANGÉLICA - ALEGRE/ES

PROPRIETÁRIO:
PREFEITURA MUNICIPAL DE ALEGRE (PMA)
CNPJ.: 27.174.101/0001-35

06/08/2012

QUALITY GEOMATICS LTDA ME
RESP. TÉCNICO:
PEDRO QUARTO JÚNIOR
ENGº. AGRIMENSOR
CREA- 5141-D / ES

DIMENSÕES (m)						CONFRONTAÇÕES				LOTE
LOTE	FRENTE	FUNDO	LAT. DIR.	LAT. ESQ.	ÁREA (m²)	FRENTE	FUNDO	LATERAL DIREITA	LATERAL ESQUERDA	
01	46,75	36,75	41,50	45,20	1.825,00	MANOEL ECASTE FERRAZ E ACESSO À RUA IOCLÉRIO PEREIRA SOARES	MANOEL ECASTE FERRAZ	MANOEL ECASTE FERRAZ	MANOEL ECASTE FERRAZ	01
02	21,55	19,05	16,05	13,85	301,50	RUA IOCLÉRIO PEREIRA SOARES	MANOEL ECASTE FERRAZ	MANOEL ECASTE FERRAZ	MANOEL ECASTE FERRAZ	02
03	38,65	50,90	37,70	15,80	1.162,50	RUA JOSÉ COELHO DE MORAES	MANOEL ECASTE FERRAZ	LOTE 04	RUA IOCLÉRIO PEREIRA SOARES	03
04	111,75	124,05	42,75	50,70	5.917,50	RUA JOSÉ COELHO DE MORAES	MANOEL ECASTE FERRAZ	LOTE 05	LOTE 03 E MANOEL ECASTE FERRAZ	04
05	23,45	11,65	38,85	42,75	688,00	RUA JOSÉ COELHO DE MORAES	MANOEL ECASTE FERRAZ	LOTE 06	LOTE 04	05
06	26,95	26,35	62,00	38,85	830,00	RUA JOSÉ COELHO DE MORAES	MANOEL ECASTE FERRAZ	RUA JOSÉ COELHO DE MORAES, LOTE 07 E LOTE 08	LOTE 05	06
07	10,95	10,00	10,25	8,45	99,00	RUA JOSÉ COELHO DE MORAES E LOTE 08	LOTE 06	LOTE 06	LOTE 06	07
08	19,85	9,30	21,05	30,90	325,00	RUA JOSÉ COELHO DE MORAES	MANOEL ECASTE FERRAZ	LOTE 09	LOTE 06 E LOTE 07	08
09	11,30	9,45	18,05	21,05	195,00	RUA JOSÉ COELHO DE MORAES	MANOEL ECASTE FERRAZ	LOTE 10	LOTE 08	09
10	21,25	14,50	11,05	18,05	252,50	RUA JOSÉ COELHO DE MORAES	MANOEL ECASTE FERRAZ	LOTE 11	LOTE 09	10
11	18,80	10,95	12,15	11,05	123,00	RUA JOSÉ COELHO DE MORAES	MANOEL ECASTE FERRAZ	MANOEL ECASTE FERRAZ	LOTE 10	11

MEMORIAL DESCRITIVO DOS LOTES DO DISTRITO DE SANTA ANGÉLICA

QUADRA "C" – Nº. DE LOTES: 17 - ÁREA: 3.422,00m²

LOCAL: SITUADA ENTRE A RUA JOSÉ COELHO DE MORAES, RUA ANTÔNIO DE JESUS FERREIRA, RUA ELIAS LIMA FERRAZ, RUA BELMIRO ANTÔNIO MACHADO, SERVIDÕES, RIBEIRÃO E MANOEL ECASTE FERRAZ – DIST. DE SANTA ANGÉLICA - ALEGRE/ES

PROPRIETÁRIO: PREFEITURA MUNICIPAL DE ALEGRE (PMA)
CNPJ.: 27.174.101/0001-35

06/08/2012

QUALITY GEOMATICS LTDA ME
RESP. TÉCNICO:
PEDRO QUARTO JÚNIOR
ENGº. AGRIMENSOR
CREA- 5141-D / ES

DIMENSÕES (m)						CONFRONTAÇÕES				
LOTE	FRENTE	FUNDO	LAT. DIR	LAT. ESQ.	ÁREA (m²)	FRENTE	FUNDO	LATERAL DIREITA	LATERAL ESQUERDA	LOTE
01	7,60	8,15	9,70	10,70	80,00	RUA JOSÉ COELHO DE MORAES	MANOEL ECASTE FERRAZ	LOTE 02	MANOEL ECASTE FERRAZ	01
02	8,95	8,60	15,45	16,10	138,50	RUA JOSÉ COELHO DE MORAES	LOTE 04	LOTE 03	LOTE 01 E MANOEL ECASTE FERRAZ	02
03	7,60	5,50	15,30	15,45	101,50	RUA JOSÉ COELHO DE MORAES	LOTE 04	RUA ANTÔNIO DE JESUS FERREIRA	LOTE 02	03
04	8,50	28,80	30,70	14,10	291,50	RUA ANTÔNIO DE JESUS FERREIRA	MANOEL ECASTE FERRAZ	SERVIDÃO E LOTE 07	LOTE 02 E LOTE 03	04
05	16,25	18,10	5,65	5,15	107,50	RUA ANTÔNIO DE JESUS FERREIRA	LOTE 06	LOTE 08	SERVIDÃO	05
06	14,95	8,55	18,10	7,30	95,50	SERVIDÃO	LOTE 08	LOTE 05	LOTE 07	06
07	9,55	5,80	17,20	13,25	133,00	SERVIDÃO E LOTE 04	RIBEIRÃO	LOTE 06 E LOTE 08	MANOEL ECASTE FERRAZ	07
08	5,45	6,80	21,20	24,10	154,50	RUA ANTÔNIO DE JESUS FERREIRA	RIBEIRÃO	LOTE 09 E LOTE 10	LOTE 05, LOTE 06 E LOTE 07	08
09	10,55	9,55	9,60	10,70	101,00	RUA ANTÔNIO DE JESUS FERREIRA	SERVIDÃO E LOTE 10	SERVIDÃO	LOTE 08	09
10	13,75	11,50	6,95	6,55	84,00	SERVIDÃO	LOTE 08	RIBEIRÃO	LOTE 09	10
11	10,20	10,30	11,30	10,35	111,00	RUA ANTÔNIO DE JESUS FERREIRA	LOTE 12	LOTE 13	SERVIDÃO	11
12	13,65	12,15	10,30	11,55	147,00	SERVIDÃO	LOTE 13	LOTE 11	RIBEIRÃO	12

MEMORIAL DESCRITIVO DOS LOTES DO DISTRITO DE SANTA ANGÉLICA

QUADRA "C" – Nº. DE LOTES: 17 - ÁREA: 3.422,00m²

LOCAL: SITUADA ENTRE A RUA JOSÉ COELHO DE MORAES, RUA ANTÔNIO DE JESUS FERREIRA, RUA ELIAS LIMA FERRAZ, RUA BELMIRO ANTÔNIO MACHADO, SERVIDÕES, RIBEIRÃO E MANOEL ECASTE FERRAZ – DIST. DE SANTA ANGÉLICA - ALEGRE/ES

PROPRIETÁRIO: PREFEITURA MUNICIPAL DE ALEGRE (PMA)
CNPJ.: 27.174.101/0001-35

06/08/2012

QUALITY GEOMATICS LTDA ME
RESP. TÉCNICO:
PEDRO QUARTO JÚNIOR
ENGº. AGRIMENSOR
CREA- 5141-D / ES

DIMENSÕES (m)						CONFRONTAÇÕES				
LOTE	FRENTE	FUNDO	LAT. DIR	LAT. ESQ.	ÁREA (m²)	FRENTE	FUNDO	LATERAL DIREITA	LATERAL ESQUERDA	LOTE
13	8,05	7,30	21,45	23,45	169,00	RUA ANTÔNIO DE JESUS FERREIRA	RIBEIRÃO	LOTE 14	LOTE 11 E LOTE 12	13
14	18,00	15,40	22,60	26,05	402,00	RUA ANTÔNIO DE JESUS FERREIRA	LOTE 15	RUA BELMIRO ANTÔNIO MACHADO E RUA ELIAS LIMA FERRAZ	LOTE 13 E RIBEIRÃO	14
15	16,25	7,75	20,30	25,00	271,00	RUA ELIAS LIMA FERRAZ	PEDRO ACÁCIO	LOTE 16	LOTE 14 E RIBEIRÃO	15
16	13,90	11,85	16,60	20,30	230,50	RUA ELIAS LIMA FERRAZ	PEDRO ACÁCIO	LOTE 17	LOTE 15	16
17	25,40	33,75	25,30	29,80	804,50	RUA ELIAS LIMA FERRAZ	PEDRO ACÁCIO	DIOCESE DE CACHOEIRO DE ITAPEMIRIM	PEDRO ACÁCIO E LOTE 16	17

MEMORIAL DESCRITIVO DOS LOTES DO DISTRITO DE SANTA ANGÉLICA

QUADRA "D" - Nº. DE LOTES: 14 - ÁREA: 4.096,50m²

LOCAL: SITUADA ENTRE A PRAÇA GOVERNADOR JOSÉ MORAES, RUA JOSÉ COELHO DE MORAES, RUA ANTÔNIO DE JESUS FERREIRA, RUA BELMIRO ANTÔNIO MACHADO, SERVIDÃO – DIST. DE SANTA ANGÉLICA - ALEGRE/ES

PROPRIETÁRIO:
PREFEITURA MUNICIPAL DE ALEGRE (PMA)
CNPJ.: 27.174.101/0001-35

06/08/2012

QUALITY GEOMATICS LTDA ME
RESP. TÉCNICO:
PEDRO QUARTO JUNIOR
ENG°. AGRIMENSOR
CREA- 5141-D / ES

DIMENSÕES (m)						CONFRONTAÇÕES				
LOTE	FRENTE	FUNDO	LAT. DIR	LAT. ESQ	ÁREA (m²)	FRENTE	FUNDO	LATERAL DIREITA	LATERAL ESQUERDA	LOTE
01	53,35	55,35	33,20	29,40	1.797,50	Pça. GOV. JOSÉ MORAES E RUA JOSÉ COELHO DE MORAES	LOTE 05, LOTE 10 E LOTE 11	LOTE 12, LOTE 13 E LOTE 14	LOTE 02, LOTE 03 E LOTE 04	01
02	10,15	1,00	8,60	7,65	43,50	RUA JOSÉ COELHO DE MORAES	LOTE 01	LOTE 01	LOTE 03	02
03	10,80	8,20	9,35	12,05	104,00	RUA JOSÉ COELHO DE MORAES	LOTE 01	LOTE 01 E LOTE 02	LOTE 04	03
04	10,35	9,90	12,05	16,05	135,50	RUA JOSÉ COELHO DE MORAES	LOTE 01	LOTE 03	LOTE 05	04
05	8,25	21,05	38,80	43,90	403,50	RUA JOSÉ COELHO DE MORAES	LOTE 01 E LOTE 10	LOTE 01 E LOTE 04	LOTE 06, LOTE 09 E SERVIDÃO	05
06	8,15	9,25	23,30	16,05	234,00	RUA JOSÉ COELHO DE MORAES	LOTE 05	LOTE 05	LOTE 07 E LOTE 08	06
07	13,90	13,90	6,95	11,30	124,50	RUA ANTÔNIO DE JESUS FERREIRA	LOTE 06	RUA JOSÉ COELHO DE MORAES	LOTE 08	07
08	21,25	16,00	11,30	10,85	193,00	RUA ANTÔNIO DE JESUS FERREIRA	LOTE 06	LOTE 07	LOTE 09	08
09	10,00	10,20	10,85	10,85	110,00	RUA ANTÔNIO DE JESUS FERREIRA	LOTE 05	LOTE 08	SERVIDÃO	09
10	22,05	24,55	17,40	14,10	354,00	RUA ANTÔNIO DE JESUS FERREIRA	LOTE 01 E LOTE 05	SERVIDÃO E LOTE 05	LOTE 11	10
11	8,70	14,10	20,35	24,85	247,50	RUA BELMIRO ANTÔNIO MACHADO	LOTE 10	RUA ANTÔNIO DE JESUS FERREIRA	LOTE 01 E LOTE 12	11
12	9,70	10,60	11,70	11,20	118,00	RUA BELMIRO ANTÔNIO MACHADO	LOTE 01 E LOTE 11	LOTE 11	LOTE 13	12

MEMORIAL DESCRITIVO DOS LOTES DO DISTRITO DE SANTA ANGÉLICA

QUADRA "D" - Nº. DE LOTES: 14 - ÁREA: 4.088,50m²

LOCAL: SITUADA ENTRE A PRAÇA GOVERNADOR JOSÉ MORAES, RUA JOSÉ COELHO DE MORAES, RUA ANTÔNIO DE JESUS FERREIRA, RUA BELMIRO ANTÔNIO MACHADO, SERVIDÃO – DIST. DE SANTA ANGÉLICA - ALEGRE/ES

PROPRIETÁRIO:
PREFEITURA MUNICIPAL DE ALEGRE (PMA)
CNPJ.: 27.174.101/0001-35

06/08/2012

QUALITY GEOMATICS LTDA ME
RESP. TÉCNICO:
PEDRO QUARTO JUNIOR
ENG°. AGRIMENSOR
CREA- 5141-D / ES

DIMENSÕES (m)						CONFRONTAÇÕES				
LOTE	FRENTE	FUNDO	LAT. DIR	LAT. ESQ	ÁREA (m²)	FRENTE	FUNDO	LATERAL DIREITA	LATERAL ESQUERDA	LOTE
13	9,90	9,80	11,20	9,95	104,00	RUA BELMIRO ANTÔNIO MACHADO	LOTE 01	LOTE 12	LOTE 14	13
14	13,80	14,25	9,95	8,25	127,50	RUA BELMIRO ANTÔNIO MACHADO	LOTE 01	LOTE 13	Pça. GOV. JOSÉ MORAES	14

MEMORIAL DESCRITIVO DOS LOTES DO DISTRITO DE SANTA ANGÉLICA

QUADRA "E" - Nº. DE LOTES: 13 - ÁREA: 10.091,00m²

LOCAL: SITUADA ENTRE A RUA HERMANO TORRES VAILLANT, PRAÇA GOVERNADOR JOSÉ MORAES, RUA BELMIRO ANTÔNIO MACHADO, RUA ELIAS LIMA FERRAZ, RIBEIRÃO E MANOEL ECASTE FEREAZ – DIST. DE SANTA ANGÉLICA - ALEGRE/ES

PROPRIETÁRIO:
PREFEITURA MUNICIPAL DE ALEGRE (PMA)
CNPJ.: 27.174.101/0001-35

06/08/2012

QUALITY GEOMATICS LTDA ME
RESP. TÉCNICO:
PEDRO QUARTO JÚNIOR
ENGº. AGRIMENSOR
CREA- 5141-D / ES

DIMENSÕES (m)						CONFRONTAÇÕES				
LOTE	FRENTE	FUNDO	LAT. DIR.	LAT. ESQ.	ÁREA (m²)	FRENTE	FUNDO	LATERAL DIREITA	LATERAL ESQUERDA	LOTE
01	110,05	93,75	61,15	60,65	5.909,00	RUA HERMANO TORRES VAILLANT	MANOEL ECASTE FERRAZ	MANOEL ECASTE FERRAZ	MANOEL ECASTE FERRAZ E LOTE 02	01
02	9,40	9,05	19,10	21,00	186,50	RUA HERMANO TORRES VAILLANT	LOTE 01	RUA HERMANO TORRES VAILLANT	MANOEL ECASTE FERRAZ	02
03	5,35	13,20	48,20	38,65	399,00	RUA HERMANO TORRES VAILLANT	LOTE 08	MANOEL ECASTE FERRAZ	LOTE 04, LOTE 06 E LOTE 07	03
04	9,00	6,60	23,70	28,80	166,00	RUA HERMANO TORRES VAILLANT	LOTE 06	LOTE 03	RIBEIRÃO	04
05	13,65	24,35	27,40	11,15	307,00	Pça. GOV. JOSÉ MORAES	RIBEIRÃO	RUA HERMANO TORRES VAILLANT	LOTE 06	05
06	28,95	24,85	7,45	7,80	246,50	Pça. GOV. JOSÉ MORAES, LOTE 05, RIBEIRÃO E LOTE 04	LOTE 07	LOTE 03	LOTE 07	06
07	14,80	7,50	38,55	30,80	274,00	Pça. GOV. JOSÉ MORAES	LOTE 03	Pça. GOV. JOSÉ MORAES E LOTE 06	LOTE 08	07
08	12,95	15,55	30,80	40,40	439,00	Pça. GOV. JOSÉ MORAES	LOTE 03 E MANOEL ECASTE FERRAZ	LOTE 07	LOTE 09	08
09	9,45	14,70	40,40	50,10	460,50	RUA BELMIRO ANTÔNIO MACHADO	MANOEL ECASTE FERRAZ	LOTE 08	LOTE 10 E LOTE 11	09
10	6,70	6,70	16,20	16,20	108,50	RUA BELMIRO ANTÔNIO MACHADO	LOTE 11	LOTE 09	LOTE 11	10
11	26,50	23,40	56,80	36,55	878,00	RUA BELMIRO ANTÔNIO MACHADO	MANOEL ECASTE FERRAZ	LOTE 09 E LOTE 10	RIBEIRÃO E MANOEL ECASTE FERRAZ	11
12	15,20	17,15	13,30	36,50	287,00	RUA ELIAS LIMA FERRAZ	RIBEIRÃO E MANOEL ECASTE FERRAZ	RIBEIRÃO	LOTE 13 E MANOEL ECASTE FERRAZ	12
13	12,80	25,85	20,35	27,50	430,00	RUA ELIAS LIMA FERRAZ	MANOEL ECASTE FERRAZ	LOTE 12	MANOEL ECASTE FERRAZ	13

MEMORIAL DESCRITIVO DOS LOTES DO DISTRITO DE SANTA ANGÉLICA

QUADRA "F" - Nº. DE LOTES: 15 - ÁREA: 2.884,00m²

LOCAL: SITUADA ENTRE A PRAÇA GOVERNADOR JOSÉ MORAES, RUA JOSÉ COELHO DE MORAES E RUA ERLI MARIA PONCIANO – DIST. DE SANTA ANGÉLICA - ALEGRE/ES

PROPRIETÁRIO:
PREFEITURA MUNICIPAL DE ALEGRE (PMA)
CNPJ.: 27.174.101/0001-35

06/08/2012

QUALITY GEOMATICS LTDA ME
RESP. TÉCNICO:
PEDRO QUARTO JÚNIOR
ENGº. AGRIMENSOR
CREA- 5141-D / ES

DIMENSÕES (m)						CONFRONTAÇÕES				
LOTE	FRENTE	FUNDO	LAT. DIR.	LAT. ESQ.	ÁREA (m²)	FRENTE	FUNDO	LATERAL DIREITA	LATERAL ESQUERDA	LOTE
01	8,80	9,25	20,15	19,55	179,00	RUA ERLI MARIA PONCIANO	LOTE 14	Pça. GOV. JOSÉ MORAES	LOTE 02	01
02	12,10	11,85	19,55	18,65	229,00	RUA ERLI MARIA PONCIANO	LOTE 03 E LOTE 14	LOTE 01	LOTE 03	02
03	12,20	11,65	28,75	28,25	331,00	RUA ERLI MARIA PONCIANO	LOTE 04 E LOTE 15	LOTE 02 E LOTE 14	LOTE 04	03
04	28,25	37,35	24,85	30,25	684,50	RUA ERLI MARIA PONCIANO	LOTE 03 E LOTE 15	RUA ERLI MARIA PONCIANO E LOTE 05	LOTE 06, LOTE 07 E LOTE 08	04
05	4,30	4,10	5,90	4,85	22,00	RUA ERLI MARIA PONCIANO	LOTE 04	LOTE 04	LOTE 04	05
06	19,30	19,05	12,50	12,95	238,00	RUA JOSÉ COELHO DE MORAES	LOTE 04	RUA ERLI MARIA PONCIANO	LOTE 07	06
07	8,85	7,95	12,95	15,55	123,50	RUA JOSÉ COELHO DE MORAES	LOTE 04	LOTE 06	LOTE 08	07
08	7,05	3,25	15,55	16,80	83,50	RUA JOSÉ COELHO DE MORAES	LOTE 04	LOTE 07	LOTE 09 E LOTE 15	08
09	8,80	8,50	11,50	11,00	96,00	RUA JOSÉ COELHO DE MORAES	LOTE 15 E SERVIDÃO	LOTE 08	LOTE 10	09
10	10,60	9,25	11,00	11,95	112,00	RUA JOSÉ COELHO DE MORAES	SERVIDÃO	LOTE 09	LOTE 11 E LOTE 12	10
11	6,30	6,00	11,65	11,55	72,00	Pça. GOV. JOSÉ MORAES	LOTE 10	RUA JOSÉ COELHO DE MORAES	LOTE 12	11
12	6,45	5,95	11,55	11,75	72,00	Pça. GOV. JOSÉ MORAES	LOTE 10	LOTE 11	SERVIDÃO	12

MEMORIAL DESCRITIVO DOS LOTES DO DISTRITO DE SANTA ANGÉLICA

QUADRA "F" - Nº. DE LOTES: 15 - ÁREA: 2.884,00m²

LOCAL: SITUADA ENTRE A PRAÇA GOVERNADOR JOSÉ MORAES, RUA JOSÉ COELHO DE MORAES E RUA ERLI MARIA PONCIANO – DIST. DE SANTA ANGÉLICA - ALEGRE/ES

PROPRIETÁRIO:
PREFEITURA MUNICIPAL DE ALEGRE (PMA)
CNPJ.: 27.174.101/0001-35

06/08/2012

QUALITY GEOMATICS LTDA ME
RESP. TÉCNICO:
PEDRO QUARTO JÚNIOR
ENGº. AGRIMENSOR
CREA- 5141-D / ES

DIMENSÕES (m)						CONFRONTAÇÕES				
LOTE	FRENTE	FUNDO	LAT. DIR.	LAT. ESQ.	ÁREA (m²)	FRENTE	FUNDO	LATERAL DIREITA	LATERAL ESQUERDA	LOTE
13	11,40	10,65	23,00	21,65	261,00	Pça. GOV. JOSÉ MORAES	LOTE 15	SERVIDÃO	LOTE 14 E LOTE 15	13
14	15,85	13,40	20,00	18,25	260,50	Pça. GOV. JOSÉ MORAES	LOTE 03 E LOTE 15	LOTE 13	LOTE 01 E LOTE 02	14
15	18,50	13,60	6,45	10,85	120,00	SERVIDÃO, LOTE 13 E LOTE 14	LOTE 04 E LOTE 08	LOTE 09	LOTE 03	15

MEMORIAL DESCRITIVO DOS LOTES DO DISTRITO DE SANTA ANGÉLICA

QUADRA "G" - Nº. DE LOTES: 08 - ÁREA: 3.664,50m²

LOCAL: SITUADA ENTRE A RUA ERLI MARIA PONCIANO, RUA JOSÉ COELHO DE MORAES, RIBEIRÃO E MANOEL ECASTE FERRAZ – DIST. DE SANTA ANGÉLICA - ALEGRE/ES

PROPRIETÁRIO:
PREFEITURA MUNICIPAL DE ALEGRE (PMA)
CNPJ.: 27.174.101/0001-35


06/08/2012

QUALITY GEOMATICS LTDA ME

RESP. TÉCNICO:

PEDRO QUARTO JÚNIOR
ENGº. AGRIMENSOR
CREA- 5141-D / ES

DIMENSÕES (m)						CONFRONTAÇÕES				
LOTE	FRENTE	FUNDO	LAT. DIR	LAT. ESQ.	ÁREA (m²)	FRENTE	FUNDO	LATERAL DIREITA	LATERAL ESQUERDA	LOTE
01	54,75	51,95	18,80	17,05	1.068,50	RUA JOSÉ COELHO DE MORAES	RIBEIRÃO	RIBEIRÃO	LOTE 02	01
02	25,05	19,45	17,05	14,20	340,00	RUA JOSÉ COELHO DE MORAES	RIBEIRÃO	LOTE 01	LOTE 03	02
03	13,40	12,55	14,20	14,10	181,50	RUA JOSÉ COELHO DE MORAES	RIBEIRÃO	LOTE 02	LOTE 04	03
04	22,40	32,80	14,10	57,65	708,00	RUA JOSÉ COELHO DE MORAES	RIBEIRÃO	LOTE 03	LOTE 05 E LOTE 06	04
05	19,20	13,60	22,35	20,15	354,00	RUA ERLI MARIA PONCIANO	LOTE 04	LOTE 04	LOTE 06	05
06	12,70	5,95	41,55	44,55	316,00	RUA ERLI MARIA PONCIANO	RIBEIRÃO	LOTE 04 E LOTE 05	LOTE 07 E MANOEL ECASTE FERRAZ	06
07	12,95	10,30	20,45	20,65	237,50	RUA ERLI MARIA PONCIANO	MANOEL ECASTE FERRAZ	LOTE 06	LOTE 08	07
08	22,40	22,05	20,65	21,35	459,00	RUA ERLI MARIA PONCIANO E MANOEL ECASTE FERRAZ	MANOEL ECASTE FERRAZ	LOTE 07	MANOEL ECASTE FERRAZ	08

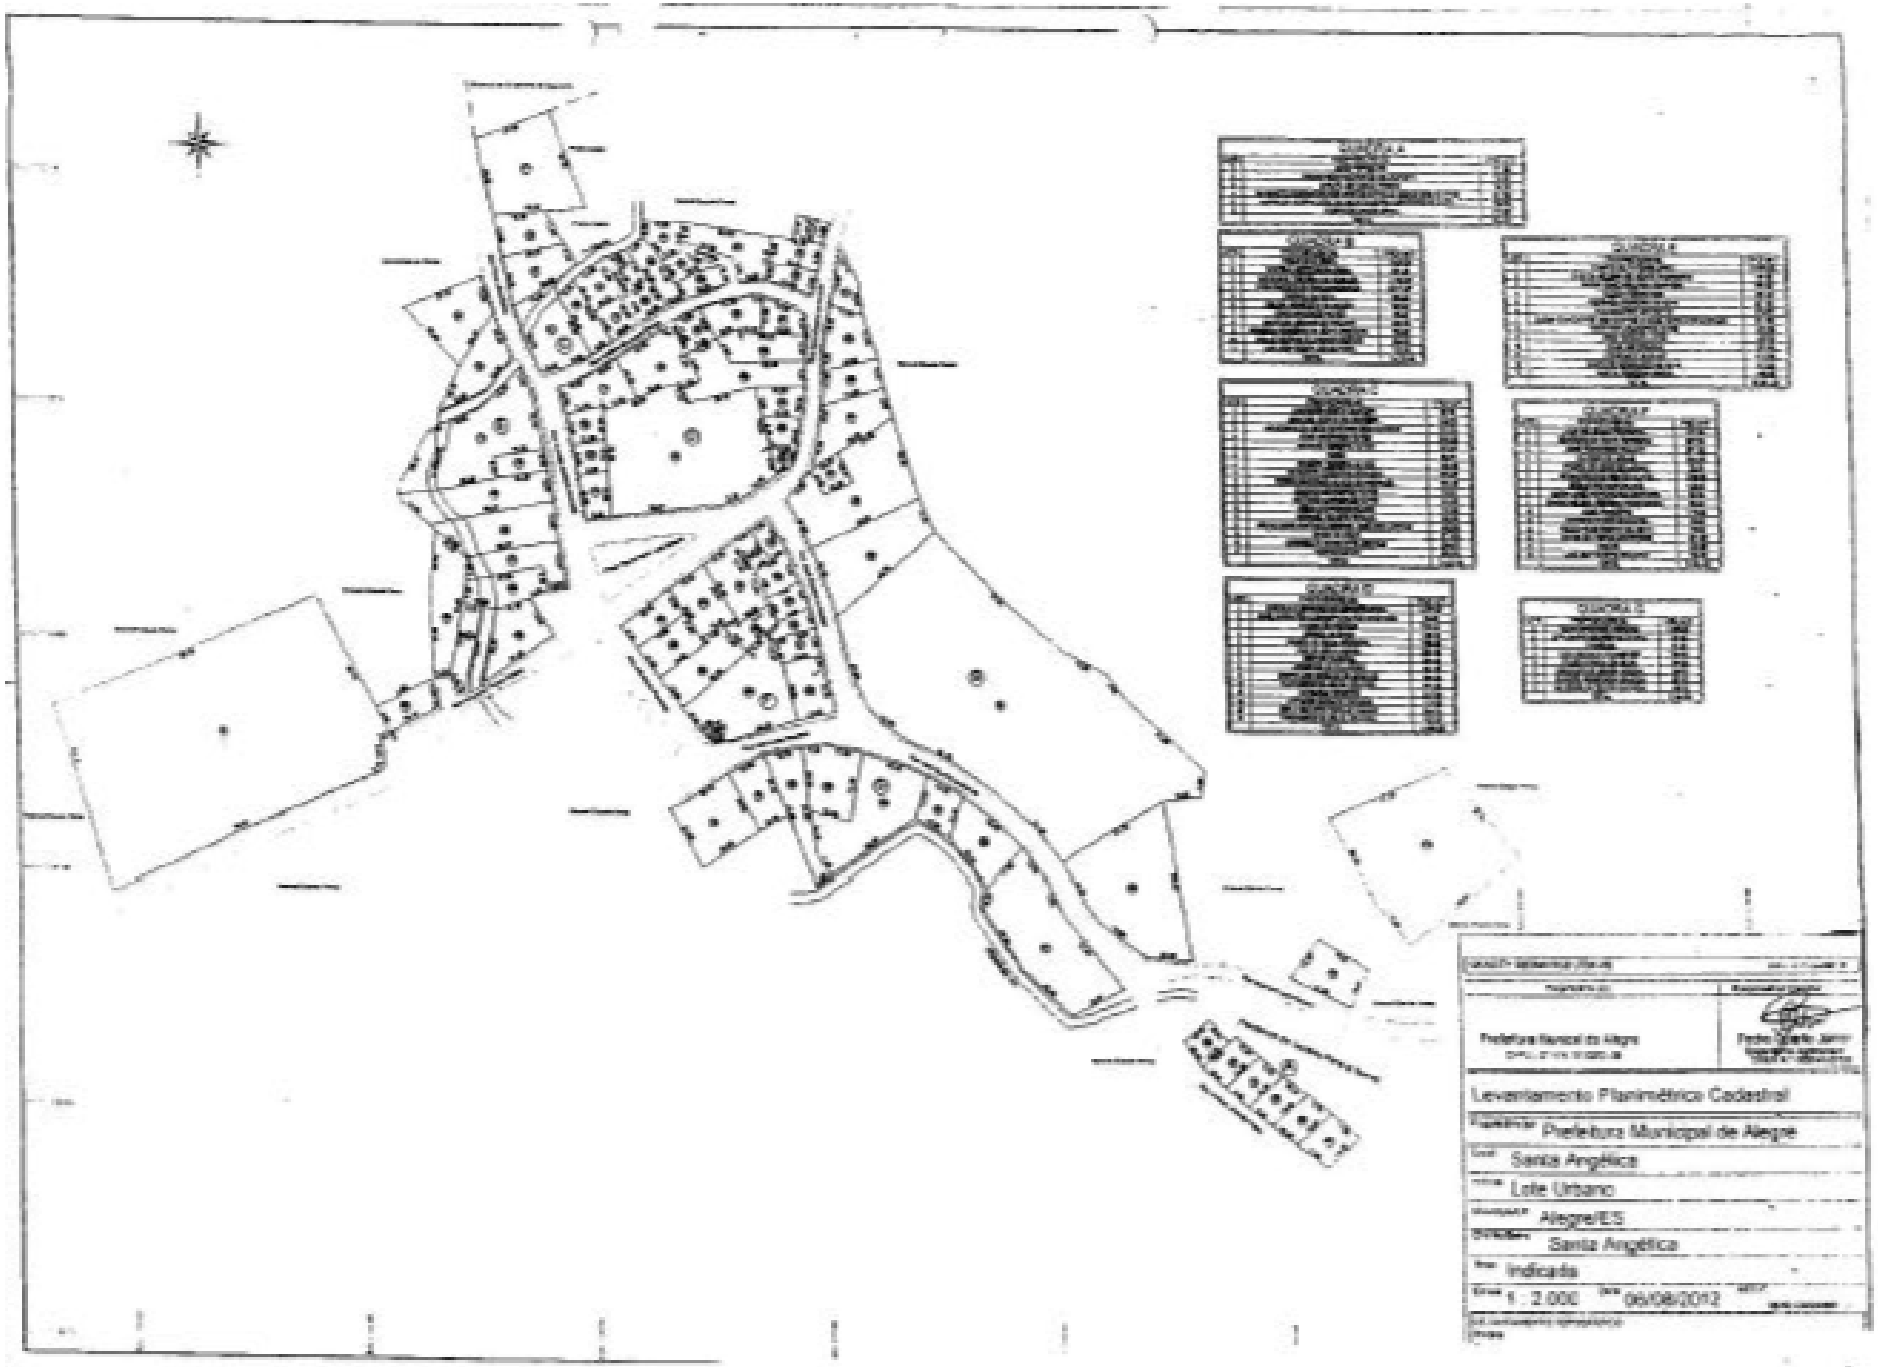

Prefeitura Municipal de Alegre

Levantamento Planimétrico Cadastral

Proprietário: Prefeitura Municipal de Alegre

Local: Santa Angélica

Planta: Lote Urbano

Município: Alegre/ES

Bairro: Santa Angélica

Área: Indicada

Escala: 1 : 2.000 Data: 06/08/2012