IRATI

CÂMARA MUNICIPAL DE IRATI - PR

Rua Dr. Correia, 139 - Fone/Fax: (42) 3423-2344
CEP 84500-000 - Irati - PR

Lei nº. 3.863

PROJETO DE LEI Nº 029/2014

Súmula: Denomina a Rua "A" da Colina Nossa Senhora das Graças, de RUA ANDRÉ DELONG.

A **CÂMARA MUNICIPAL DE IRATI**, Estado do Paraná,

DECRETA

Art. 1º - A Rua "A" situada na Colina Nossa Senhora das Graças passa a denominar-se **RUA ANDRÉ DELONG.**

Art. 2º - Esta Lei entra em vigor na data de sua publicação, revogadas as disposições em contrário.

Irati, em 04 de julho de 2014.

AMILTON KOMNITSKI
Vereador

LIDO NO EXPEDIENTE
DE 07 / 07 / 2014

APROVADO EM 1ª VOTAÇÃO
Em 14 / 07 / 2014

APROVADO EM 2ª VOTAÇÃO
Em 04 / 08 / 2014

CÂMARA MUNICIPAL DE IRATI - PR

Rua Dr. Correia, 139 - Fone/Fax: (42) 3423-2344
CEP 84500-000 - Irati - PR

IRATI

JUSTIFICATIVA

A denominação proposta, mediante o presente Projeto de Lei, fará a justa e merecida homenagem ao Sr. André Delong, um homem de inúmeras qualidades e admirado por muitos, cuja biografia segue anexo à propositura.

Desta forma, reiteramos os anseios para homenagear de forma muito respeitosa, através do presente Projeto de Lei, contemplando, *in memorian*, André Delong, contando com a colaboração dos demais pares para sua aprovação.

Irati, em 04 de julho de 2014.

AMILTON KOMNITSKI
Vereador

Solicitação para nome de rua pública

Irati, 05 de fevereiro de 2014.

V.S.ª Sr. Amilton Komnitski
Vereador Municipal de Irati/PR

Assunto: **Solicitação para nome de rua pública**


Vimos através deste solicitar a V.S.ª alterar (ou incluir) o nome da rua, que nos dados da prefeitura municipal encontra-se com nome de Rua "A" ou 14, situada na Colina Nossa Senhora das Graças.
Esta rua originou-se da distribuição de lotes pelo Sr. André Delong (falecido), para tanto, solicitamos que o nome desta seja: **ANDRÉ DELONG**, pois este foi o doador da rua e dos lotes que a cercam.
Anexo mapa onde fica a rua (destacada) em questão!
Abaixo assinam todos os donos de lotes e interessados que reforçam esta solicitação!

Marcelo Pavelski Tel: 8408-1996	Luciane Pavelski	Leoni Vanda Delong
Mariano Pabis	Helena Catarina Pabis	André Luis Pabis
Luiz Carlos Delong	Luiza Delong	Emiliano Pavelski
Marilene Pavelski	Marcos Antonio Delong	Valucy Delong
Elio Augusto Ripka	Maria Evani Ripka	Murilo Pavelski

Agradecemos antecipadamente pela atenção dispensada e aguardamos oficialização da solicitação!

PLANTA DOS LOTES DOADOS POR "ANDRÉ DELONG" SITUADO NO PERÍMETRO URBANO DE IRATI

① • ⑤ - EMILIANO PAVELSKI
② • ⑦ - MARIANO PABIS
③ • ⑥ - LUIZ CARLOS DELONG
④ • ⑨ - MARCOS ANTONIO DELONG
⑩ - LEONI VANDA DELONG
⑧ - MARIA EVANI DELONG

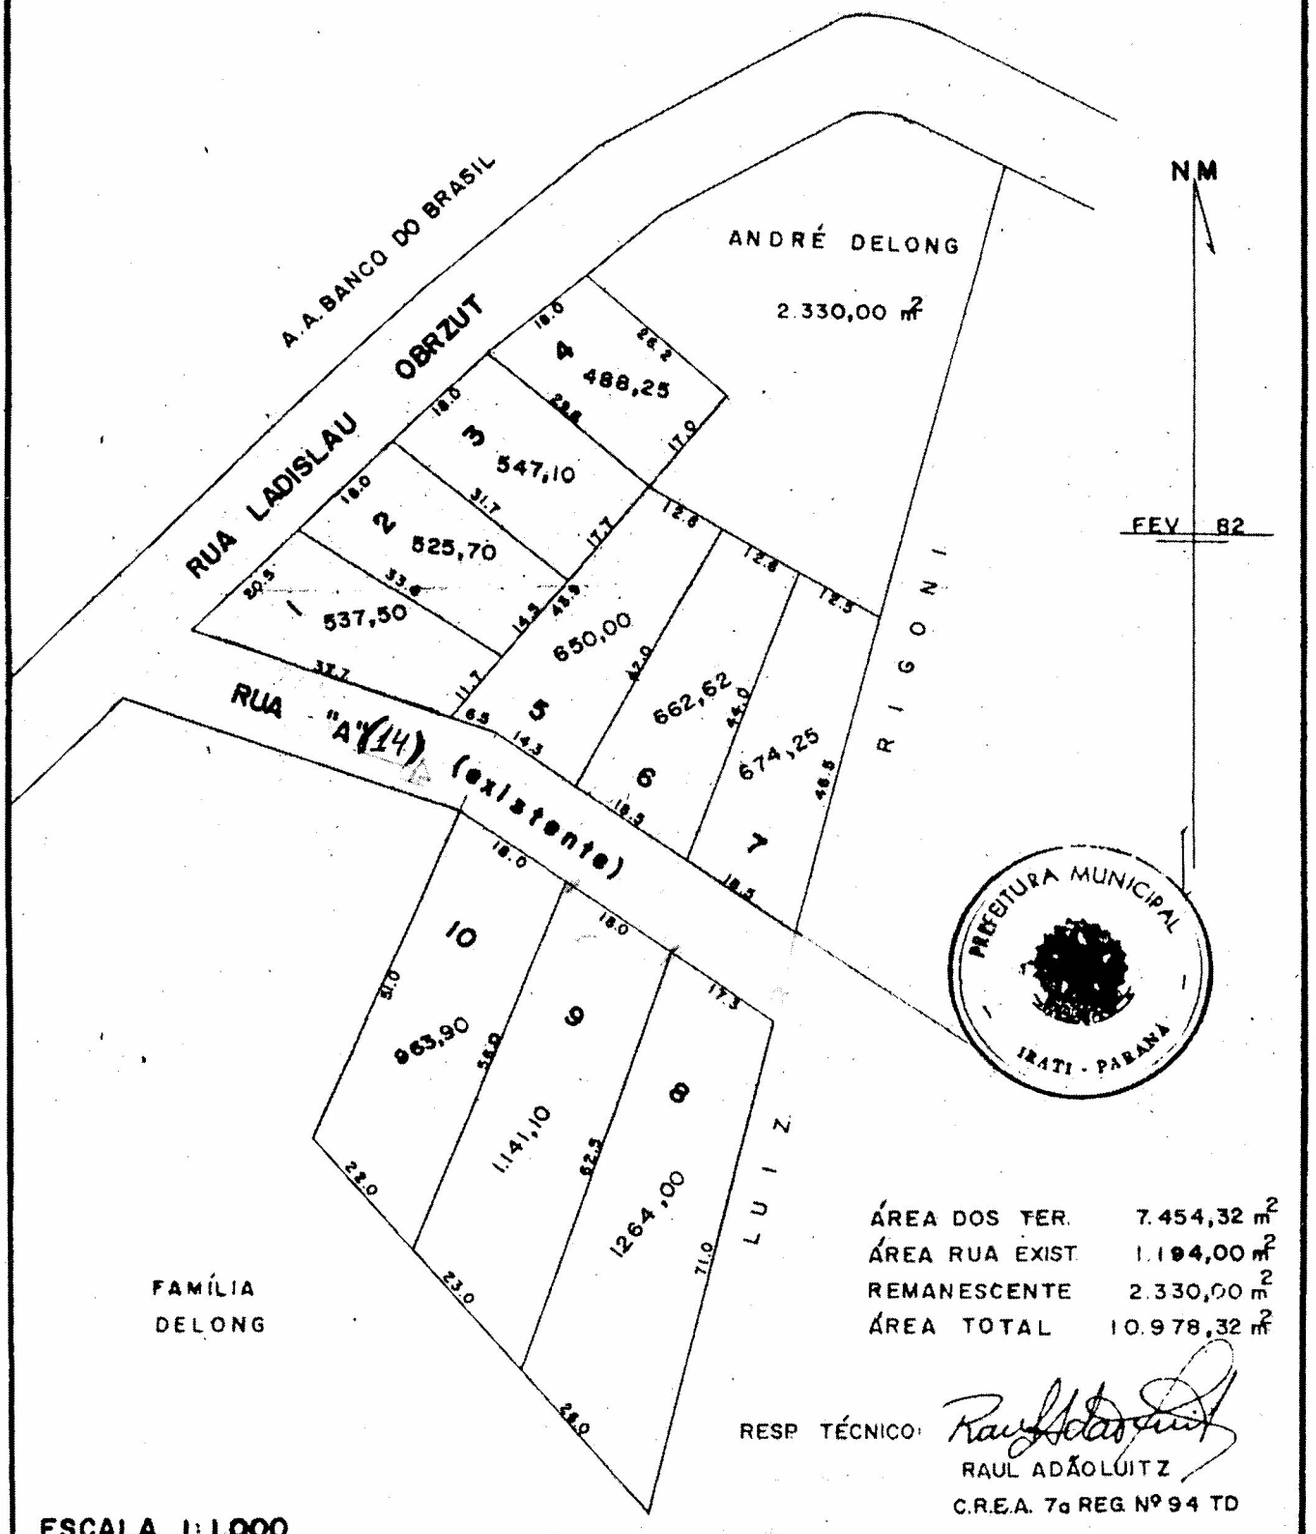

ÁREA DOS TER.	7.454,32 m²
ÁREA RUA EXIST.	1.194,00 m²
REMANESCENTE	2.330,00 m²
ÁREA TOTAL	10.978,32 m²

RESP. TÉCNICO: RAUL ADÃO LUITZ
C.R.E.A. 7a REG. Nº 94 TD

ESCALA 1:1.000

Formato A4 = 210 x 297 mm

IRATI

CÂMARA MUNICIPAL DE IRATI - PR

Rua Dr. Correia, 139 - Fone/Fax: (42) 3423-2344
CEP 84500-000 - Irati - PR

COMISSÃO DE JUSTIÇA E REDAÇÃO

PARECER AO PROJETO DE LEI N.º 029/2014

DO LEGISLATIVO MUNICIPAL

Ementa: Denomina a Rua "A" da Colina Nossa Senhora das Graças, de RUA ANDRÉ DELONG.

Reunida a Comissão competente para análise da proposição em estudo, concluiu-se que inexistem quaisquer óbices de natureza constitucional ou legal que impeçam a aprovação do Projeto de Lei em referência. Sendo assim, o parecer desta Comissão de Justiça e Redação é pela possibilidade de aprovação do Projeto de Lei nº 029/2014.

Irati, 11 de julho de 2014.

Vilson Menon
Presidente

Rafael Felipe Lucas
Relator

Antonio Celso de Souza
Membro

IRATI

CÂMARA MUNICIPAL DE IRATI - PR

Rua Dr. Correia, 139 - Fone/Fax: (42) 3423-2344
CEP 84500-000 - Irati - PR

COMISSÃO DE FINANÇAS E ORÇAMENTO

PARECER AO PROJETO DE LEI N.º 029/2014

DO LEGISLATIVO MUNICIPAL

Ementa: Denomina a Rua "A" da Colina Nossa Senhora das Graças, de RUA ANDRÉ DELONG.

Reunida a Comissão competente para análise do Projeto de Lei em estudo, não foram observados conflitos com as legislações financeira, orçamentária e tributária, na proposição analisada. Dessa maneira, decide este Colegiado pela condição de aprovação do Projeto de Lei nº 029/2014, originado do Poder Legislativo.

Irati, 11 de julho de 2014.

Emiliano Rocha Gomes
Presidente

Alceu Hreciuk
Relator

Valdenei Cabral da Silva
Membro