Câmara Municipal de Mococa
PODER LEGISLATIVO

PROTOCOLO		
Número	Data	Rubrica
1436	27/06/2022	

DESPACHO
APROVADO
Dr. Thiago José Colpani
Vice Presidente
ELISÂNGELA MAZIERO
Presidente

EMENTA
Solicita ao Poder Executivo, através do Departamento de Planejamento, informações a respeito do início das obras nas praças Natalino Del Pintor e Ary Estevão. (Projetos em anexo)

REQUERIMENTO Nº 443 /2022.

EXMA. SRA. PRESIDENTE,

REQUEREMOS à Mesa, cumpridas as formalidades Regimentais da Casa, após a manifestação do Nobre Plenário, no sentido de ser oficiado ao Exmo. Sr. Prefeito Municipal, Eduardo Ribeiro Barison, para que Sua Excelência, por meio do Diretor do Departamento de Planejamento, Sr. Manoel Cássio de Souza Filho, informe a respeito do início das obras nas praças Natalino Del Pintor e Ary Estevão, a saber:


1) Qual a situação das obras?
2) Há empresa contratada para a execução dos serviços? Se sim, qual?
3) Os valores já estão disponíveis? Se sim, onde?
4) Qual o motivo de as obras ainda não terem começado?
5) Está faltando alguma documentação? Se sim, informar quais e de quem é a responsabilidade.

Justificativa: Tendo em vista a prerrogativa constitucional conferida ao vereador, no sentido de fiscalizar os atos praticados pela Administração Municipal, apresentamos o requerimento e aguardo manifestação do Poder Executivo, nos termos do artigo 63, inciso X, da Lei Orgânica do Município.


Plenário Venerando Ribeiro da Silva, 27 de junho de 2022.


ADRIANA BATISTA DA SILVA
Vereadora/União Brasil

PRISCILA GONÇALVES
Vereadora/PATRI

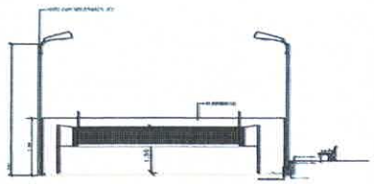


CORTE A-A
ESC. 1:100

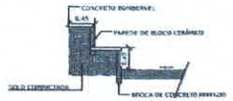

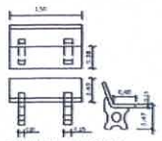

DETALHE DOS BANCOS



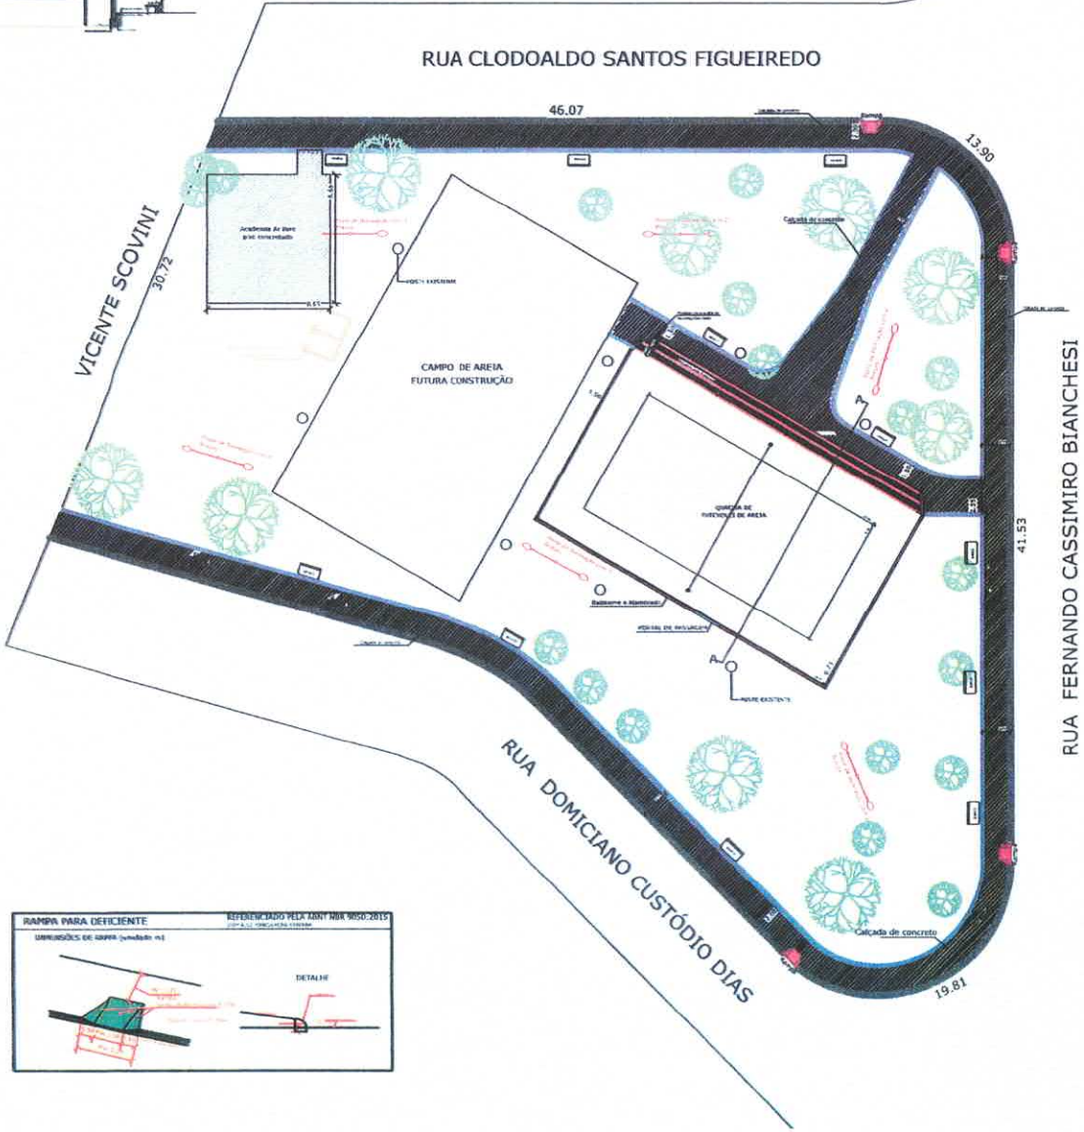

LEGENDA

- MEIO + ALAMBRADO
- GUIA I
- GUIA J
- CALÇADA CONCRETADA
- POSTE C/ LUMINÁRIA
- BANCO COM ENCOSTO
- RAMPA DE ACESSIBILIDADE
- ACADEMIA AR LIVRE
- VEGETAÇÃO CONSERVADA

PLANTA

PRANCHA ÚNICA

URBANIZAÇÃO DA PRAÇA NATALINO DEL PINTOR
OBJETO

PREFEITURA MUNICIPAL DE MOCOCA
PROPRIETÁRIO

RUA DOMICIANO CUSTÓDIO DIAS
LOCAL

JARDIM BIANCHESI — 13735-420
BAIRRO — CEP

MOCOCA - SP — ESC. 1:200 — COORDENADAS
CIDADE

LONGITUDE: 21°28'58"S
LATITUDE: 46°59'11"W

LOCALIZAÇÃO - [illegible] 21°28'58"S 46°59'33"W

DECLARAÇÃO

DECLARO QUE A APROVAÇÃO DO PROJETO NÃO IMPLICA NO RECONHECIMENTO, POR PARTE DA PREFEITURA DO DIREITO DE PROPRIEDADE DO TERRENO.

PROPRIETÁRIO

Ass.
EDUARDO RIBEIRO BARESONI
Prefeito Municipal
CNPJ 44.783.828/0001-61


AUTOR DO PROJETO


Ass.
CREA: 5070103369 — RENAN AUGUSTO DE CARVALHO
Centro de Engenharia de Obras


ÁREAS (M2) :


Área do terreno: 2686,00m²
Área da calçada concretada: 547,02m²
Guias/sarjeta (RUA): 183,60m
Guias/meio-fio (INTERNA): 224,40m

RUA JOÃO RAMOS

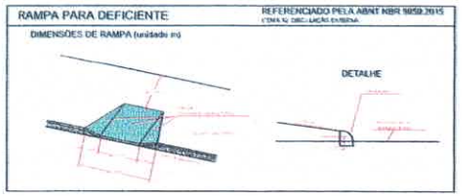

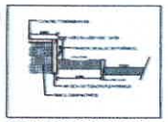

DETALHE DA ARQUIBANCADA

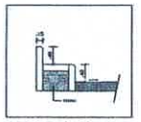
DETALHE DO ASSENTO

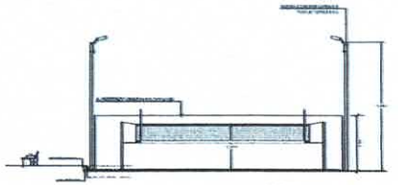
CORTE A-A
ESC. 1:100


CORTE B-B
ESC. 1.100

AV. PRESIDENTE CASTELO BRANCO

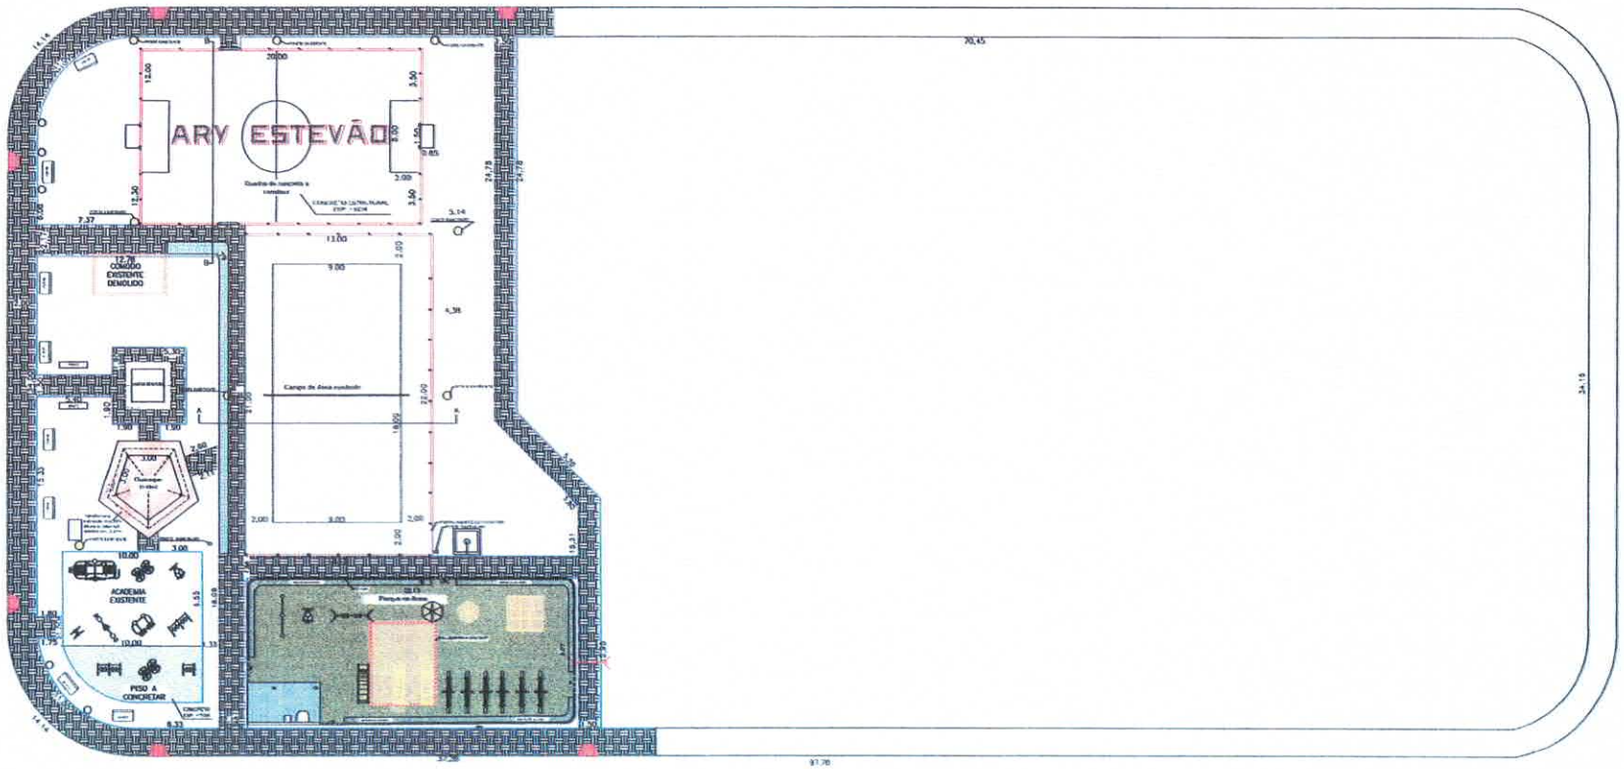

RUA FORTUNATO MICHELIN





RUA ROVAIL RODRIGUES DA SILVA