



PREFEITURA MUNICIPAL DE PEDRO LEOPOLDO

CEP 33600-000 - ESTADO DE MINAS GERAIS

LEI Nº 2.559, DE 09 DE NOVEMBRO DE 2000.

Pl. 89/2000

“Altera o inciso I do artigo 1º da Lei 2.535, de 26 de julho de 2000” .

O Povo do Município de Pedro Leopoldo, por seus representantes aprovou, e eu, em seu nome, sanciono a seguinte Lei:

Art. 1º) – Fica alterado o inciso I do artigo 1º da Lei 2.535, de 26 de julho de 2000, o qual passa a ter a seguinte redação:

“ Art 1º (...)

I – Parte da área verde 45, que estava destinada a área verde, conforme planta e memorial descritivo em anexo, passará a integrar a área residencial.

Art. 2º) – Revogadas as disposições em contrário, a presente Lei entra em vigor na data de sua publicação.

Prefeitura Municipal de Pedro Leopoldo, 09 de novembro de 2000.


Ademir Gonçalves
Prefeito Municipal

Memorial Descritivo

PROP: Prefeitura Municipal de Pedro Leopoldo

Área total = 49.663 , 44 m²

Escala = 1/2000

Data = 06/10/2000

Confrontações:

1 - Área a ser desapetada = 11.824 , 63 m²

Pela frente = 150 MT = Av. Ivair José dos Santos

Pela direita = 82,88 MT = Área Verde e Institucional

Pela esquerda = 72,00 MT = Av. Carmelinda Pereira da Costa

Pelo fundo = 150 MT = José Diniz lobato

2 - Área remanescente = 37.838 , 81 m²

Pela frente = 405,29 MT = Av. Ivair José dos Santos


Pela direita = 143,52 MT = Lote 06 e lote 07

Pela esquerda = 82, 88 MT = Área a ser desapetada

Pelo fundo = 383,33 MT = José Diniz Lobato

Pedro Leopoldo, 06 de outubro de 2000

RT=

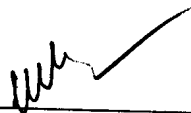

Walter Romero Carvalho Ude Crea = 6283/TD

7

X

7.832.600,000

500.500.000

500.500.000


500.400.000

PV
(a)

Pf

PV
(a)

7.833,200,000

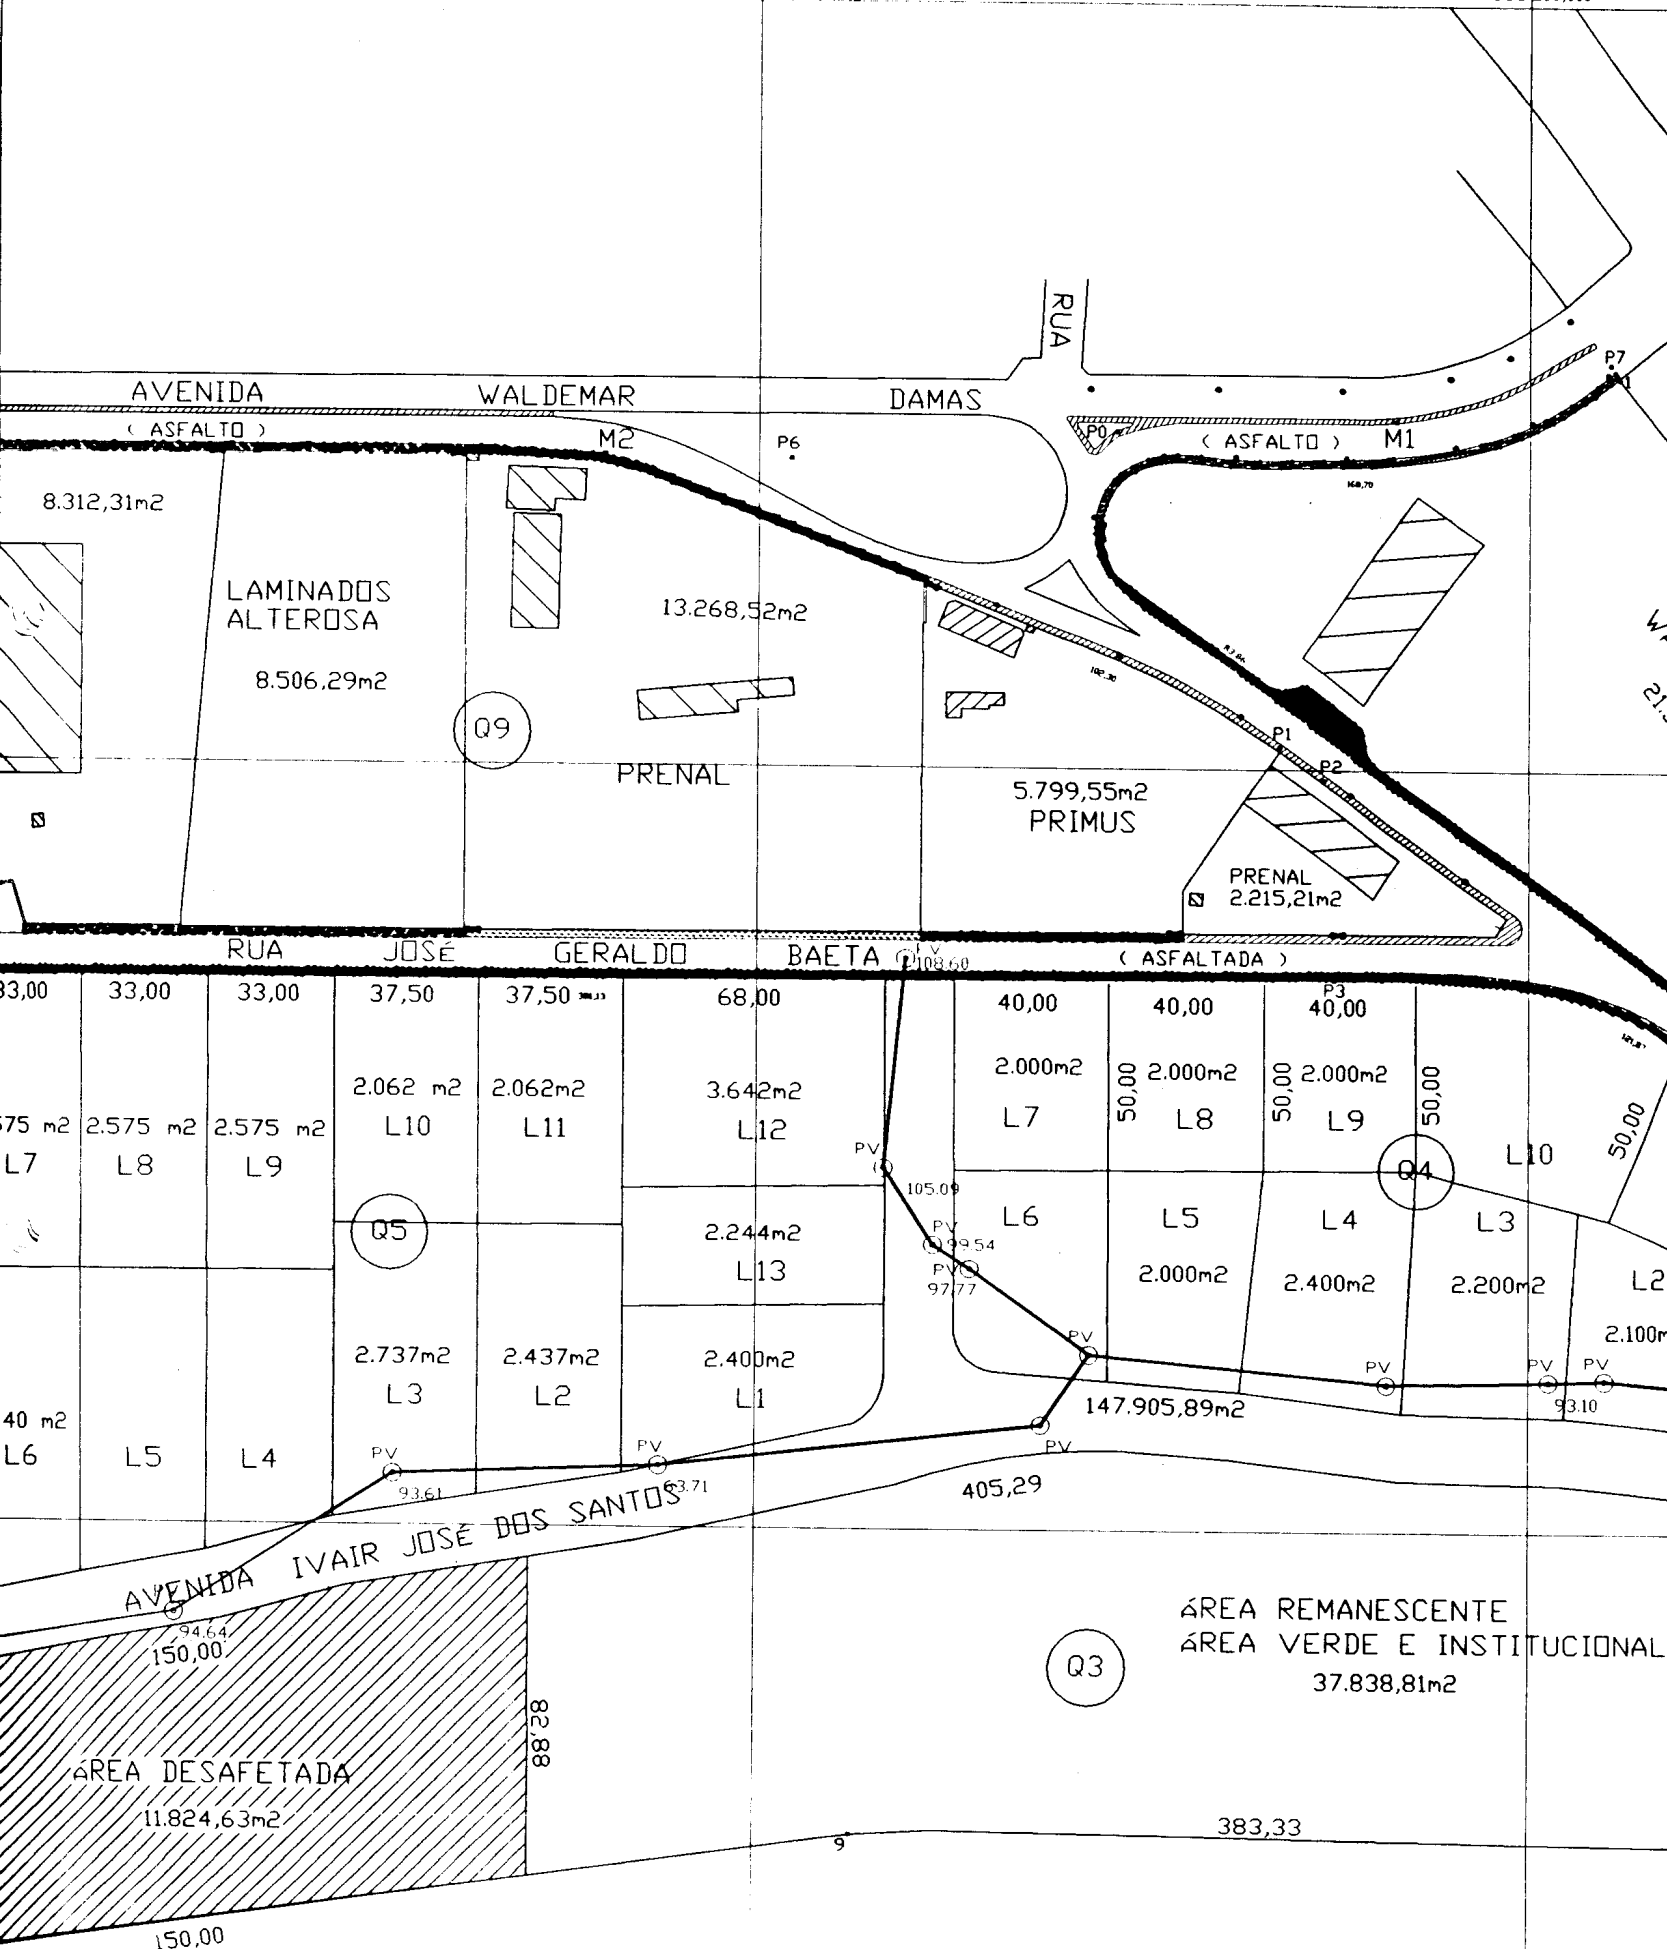

c				
b				
a				
	DATA	FEITO	VISTO	APROV.
ALTERAÇÕES				

600.000,000

599.800,000

7.832.600,000

(L)

DINIZ

LO

7.800,000

7.833.000,000

7.833.200,000

LEGENDA

CERCA



MEIO-FIO EXIST.

MURO



LIMITE RUA/SEM MEIO-FIO

CONSTRUÇÃO



PASSEIO CONCRETADO

POSTE



PASSEIO GRAMADO

DRENAGEM



PASSEIO A CONSTRUIR

RUA CALÇADA



RUA SEM PAVIM.





PORTÃO/ENTRADA

5 X

7.833.400,000

7.833.600,000

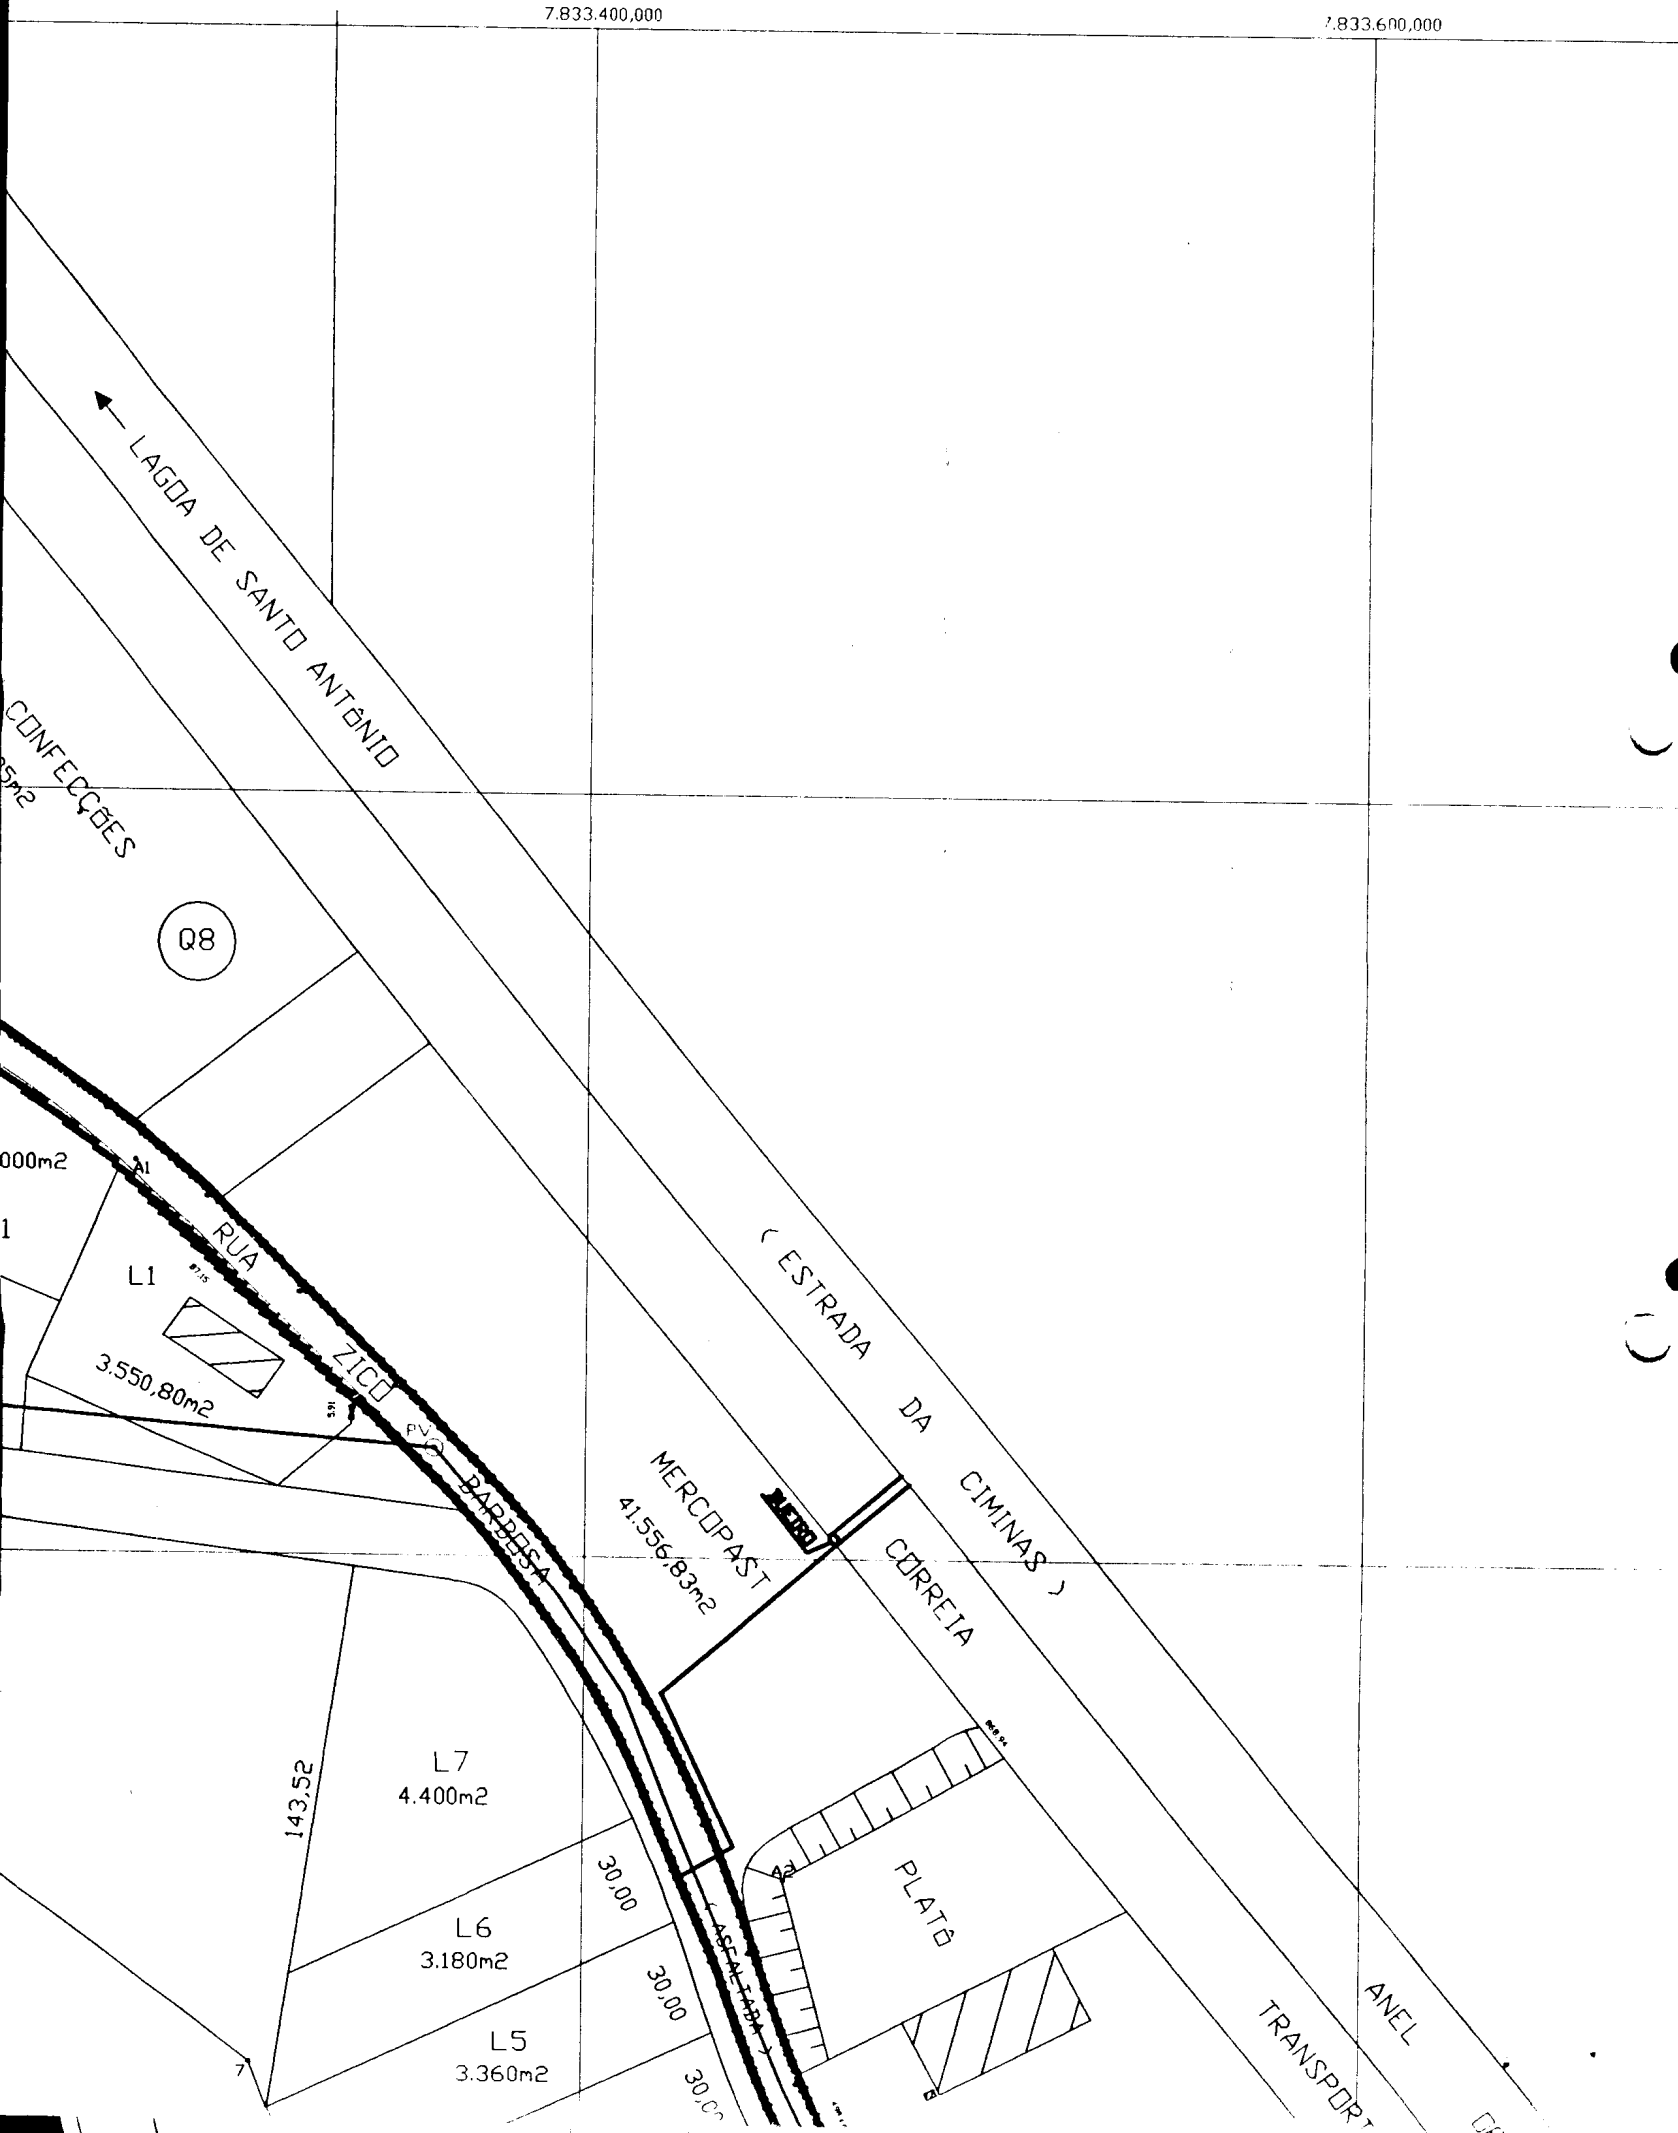

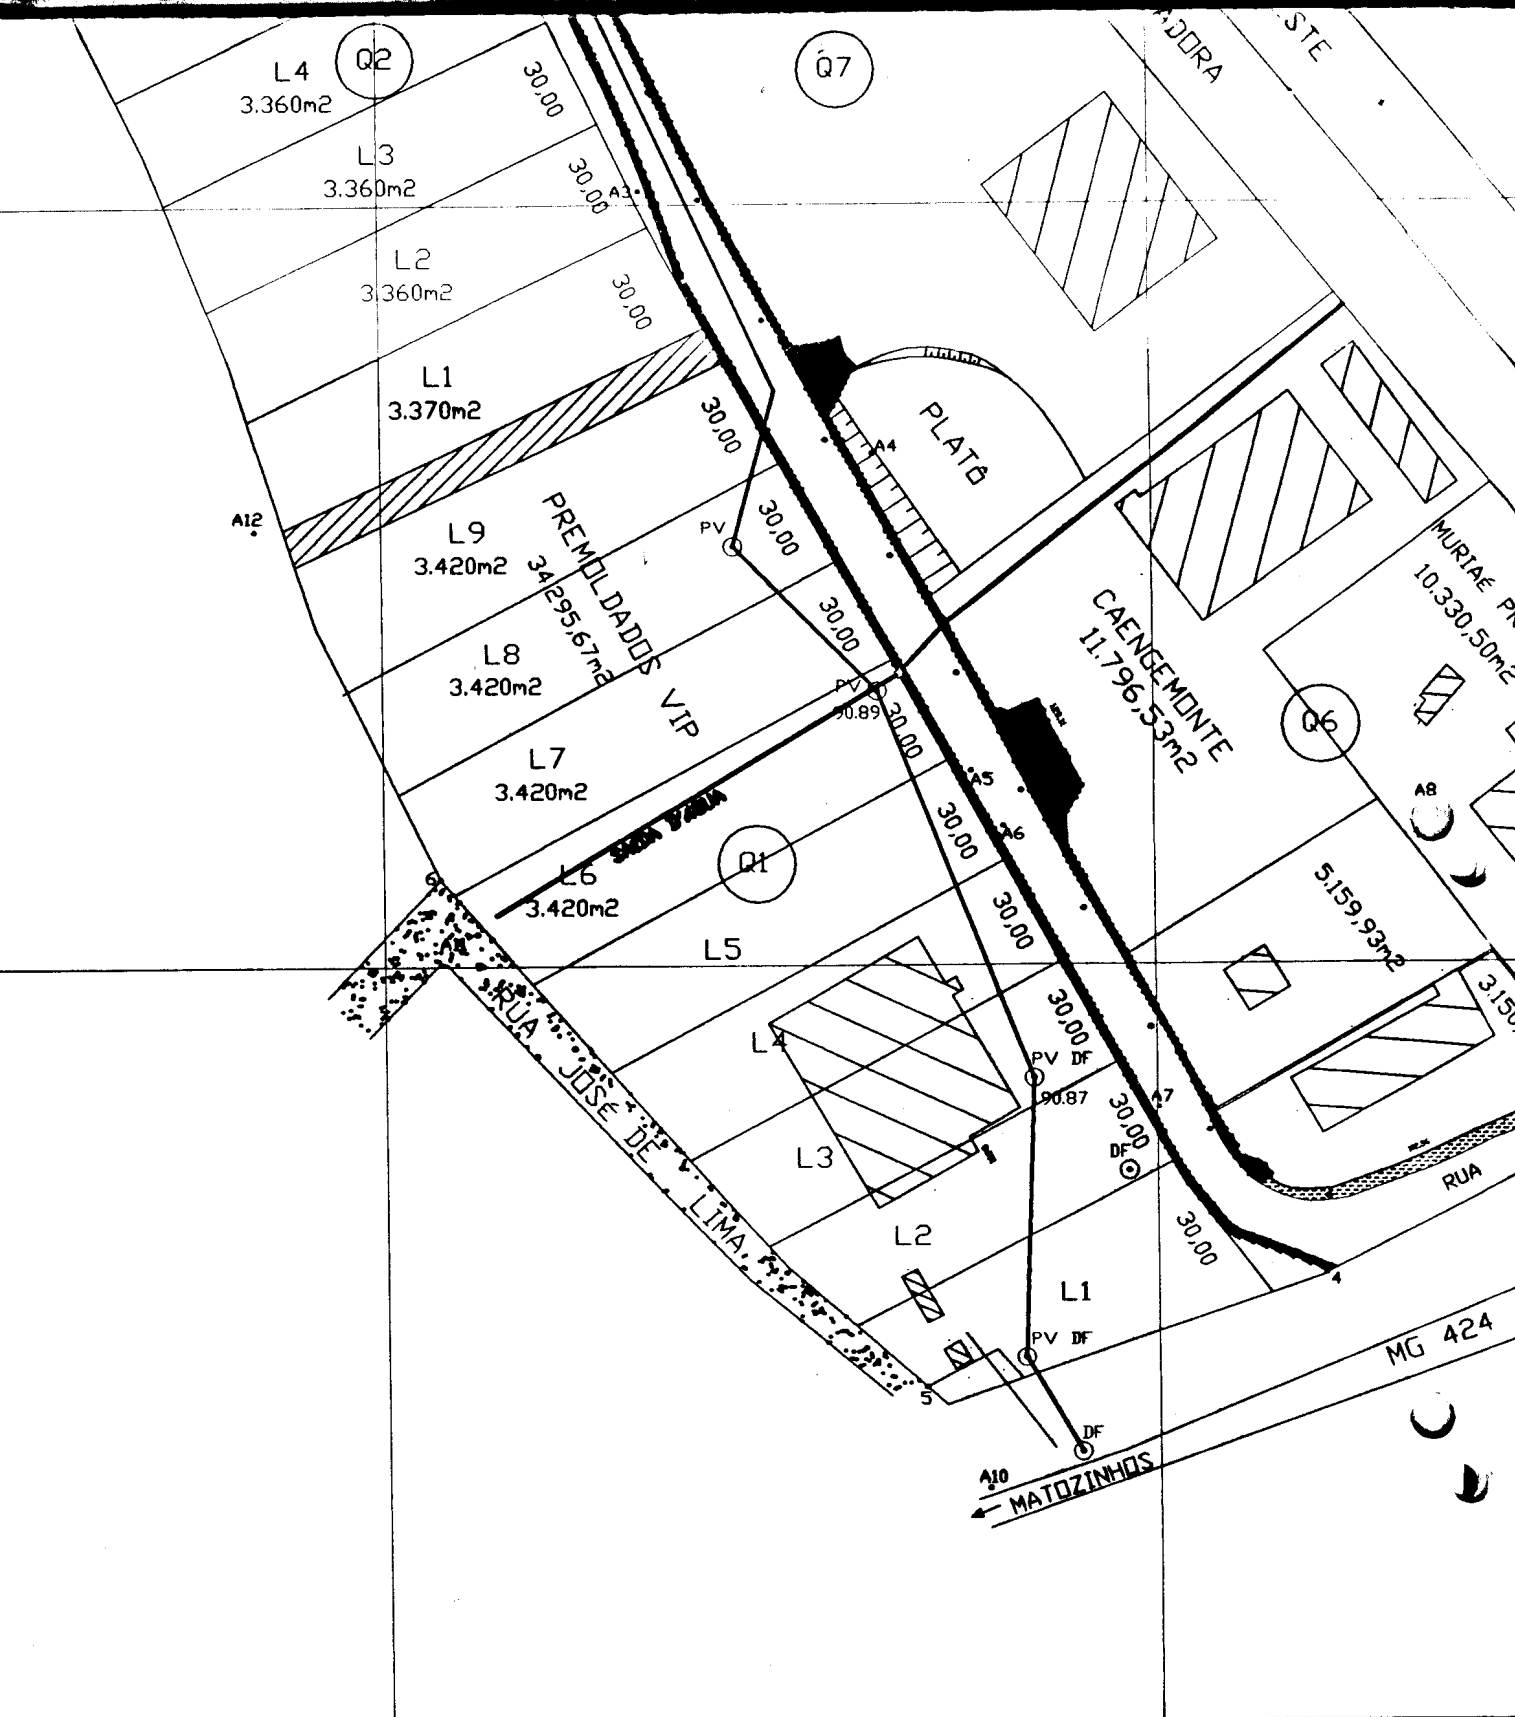


7.833.400,000

7.833.600,000

R.T.

WALTER ROMERO C. UDE
CREA MG 6283/TD

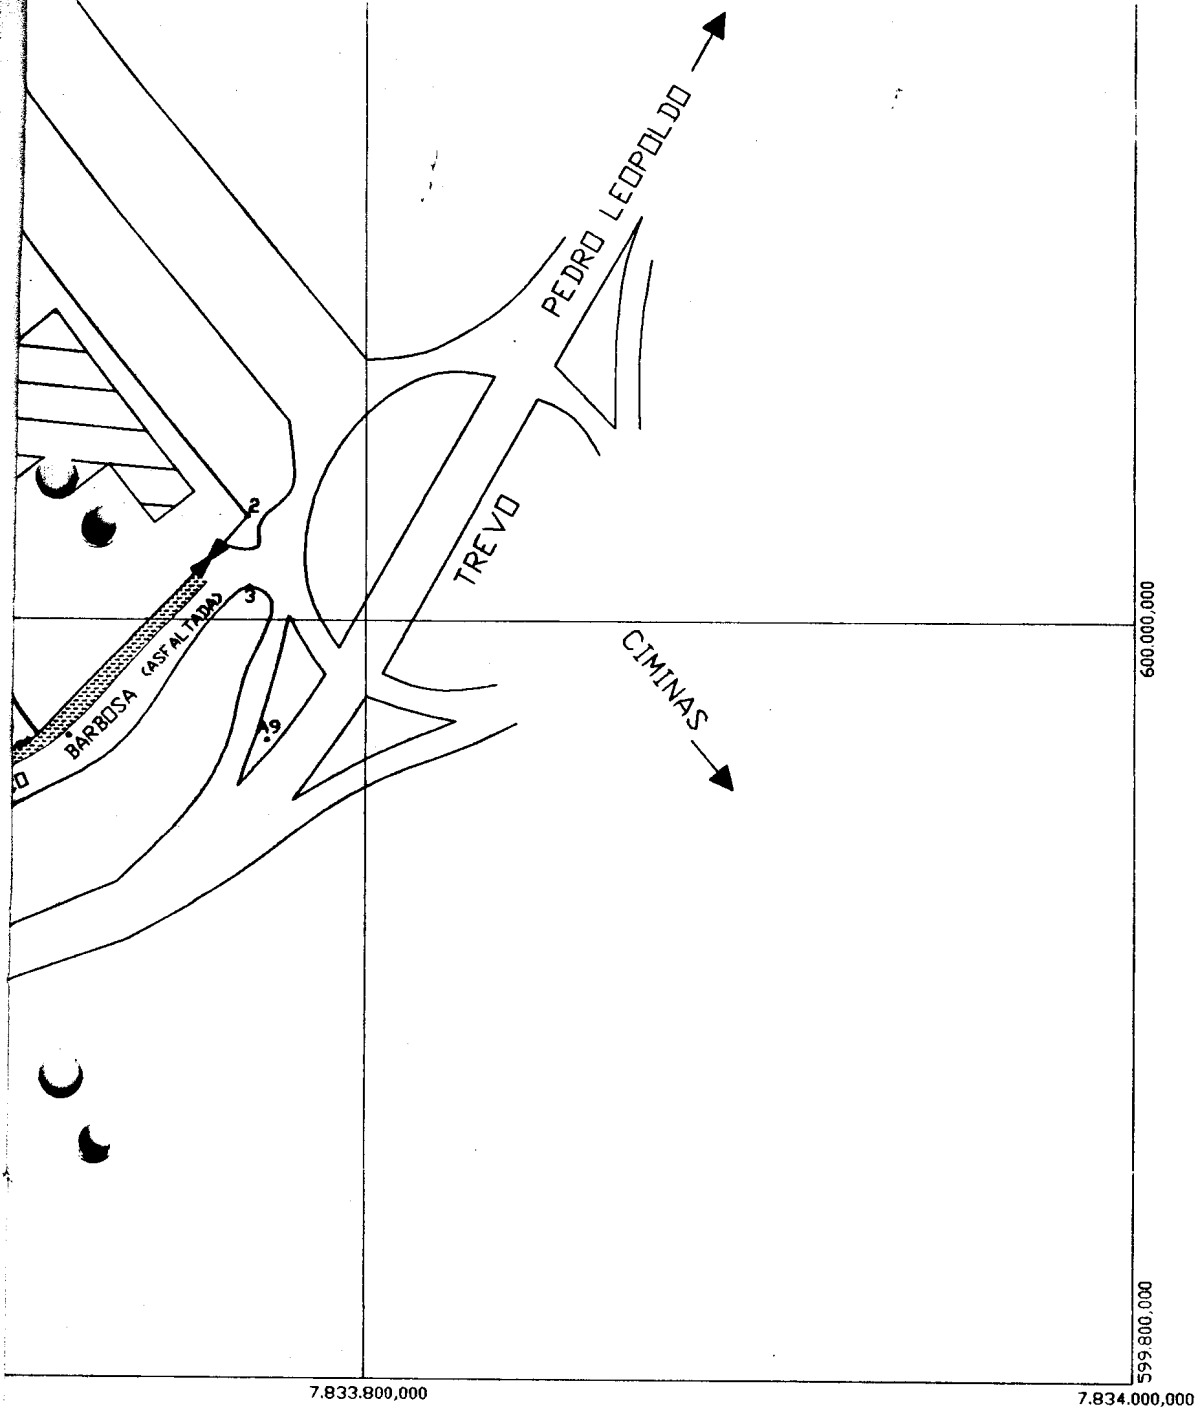

PREFEITURA MUNICIPAL DE PEDRO LEOPOLDO

CDI - DISTRITO INDUSTRIAL DE PEDRO LEOPOLDO-MG
BAIRRO TEOTÔNIO BATISTA FREITAS

ESCALA: 1:2000

DATA: OUT/2000

FOLHA: UNICA

ARO.